

REGIONE EMILIA-ROMAGNA
PROVINCIA DI MODENA

TRATTO "B"

TRATTO "C"

COMUNE DI SAN FELICE SUL PANARO


"S03"
AUTOSTAZIONE
S. FELICE SUL PANARO
- FINALE EMILIA

COMUNE DI FINALE EMILIA

COMUNE DI SAN FELICE SUL PANARO

REGIONE EMILIA-ROMAGNA
PROVINCIA DI MODENA

"C07" (ex M006)
INTERVENTI LOCALI DI COLLEGAMENTO
VIARIO AL SISTEMA AUTOSTRADALE
Completamento della Tangenziale di
S. Felice e Circonvallazione di Rivara

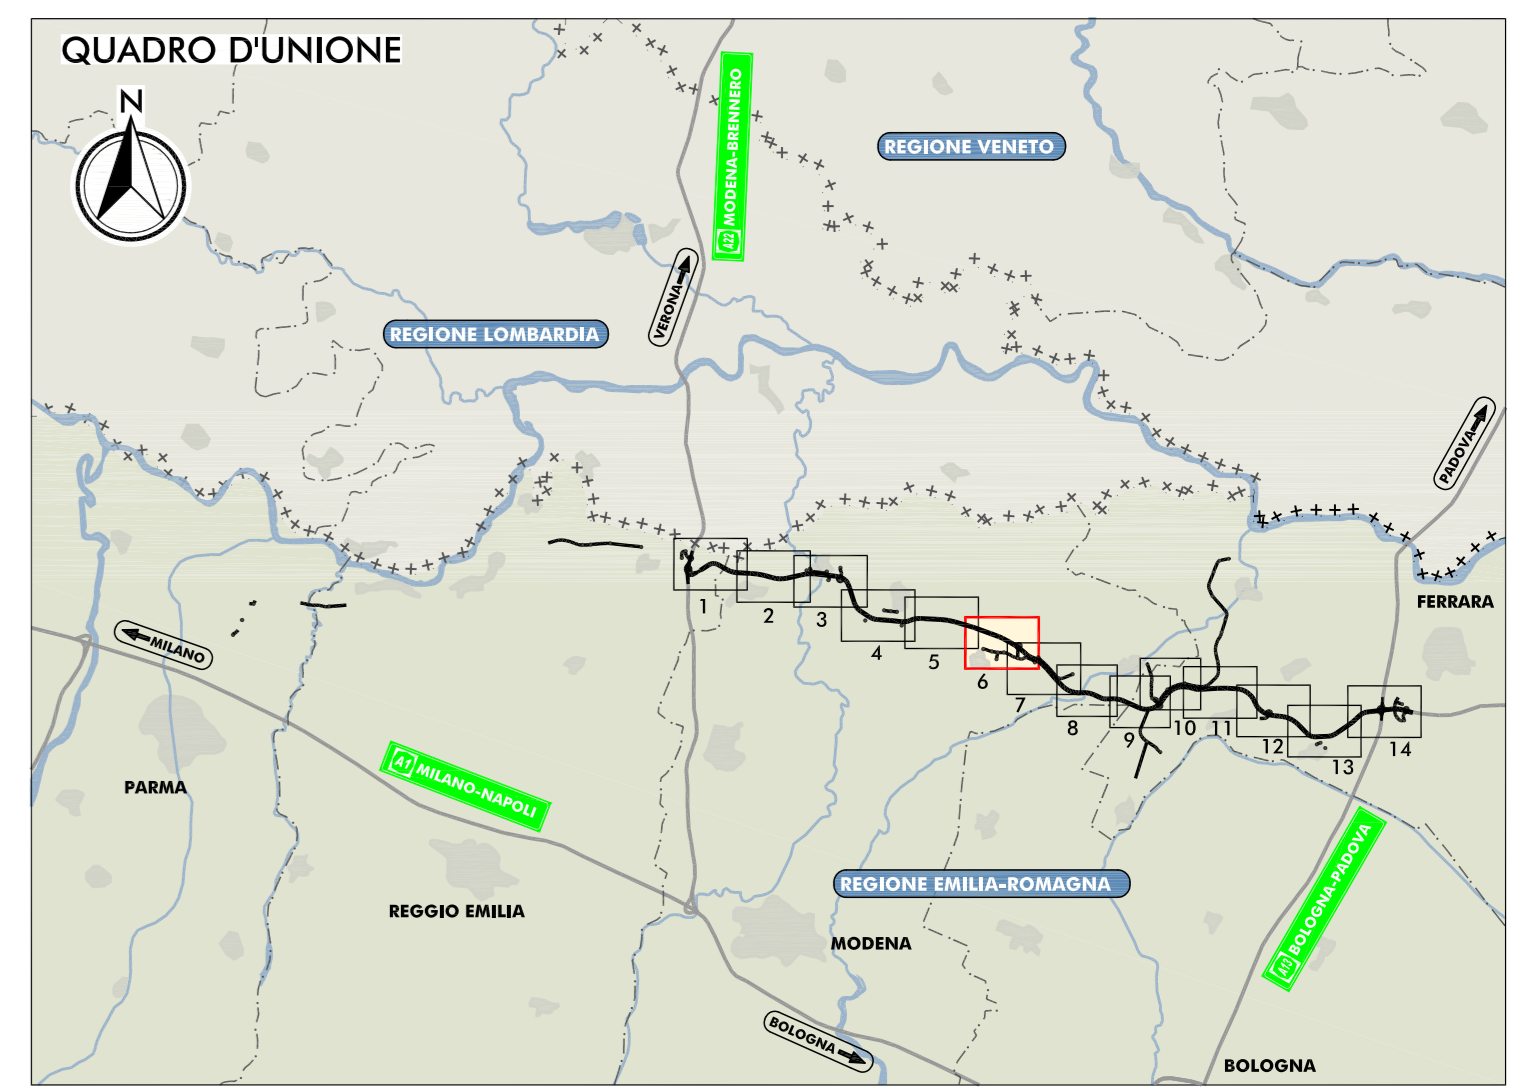

LEGENDA

TERRITORIO

- CONFINI REGIONALI
- CONFINI PROVINCIALI
- CONFINI COMUNALI
- CORSI D'ACQUA E PRESENZE IDROGRAFICHE PRINCIPALI

INFRASTRUTTURE DI PROGETTO

- TRACCIATO AUTOSTRADALE DI PROGETTO
- INTERVENTI LOCALI DI COLLEGAMENTO VIARIO AL SISTEMA AUTOSTRADALE
- VIABILITA' DI ADDIZIONE AL SISTEMA AUTOSTRADALE

INFRASTRUTTURE ESISTENTI

- AUTOSTRADE
- FERROVIE

MAPPATURA DELLE ISOFONICHE

LIVELLO DI RUMORE LEG. NOTTURNO IN DB (A)

70
65
60
55
50
45
40
35

LIVELLO NOTTURNO - DPR 142/2004

RICETTORE OGGETTO DI CENSIMENTO

SIGLA COMUNE E NUMERO PROGRESSIVO

BN	BONDENNO (FE)
BR	BRESCIOLO (RE)
CT	CANTO (FE)
CN	CONCORDIA (MO)
FR	FERRARA (FE)
FN	FINALE EMILIA (MO)
GS	GIUSTALLA (RE)
LU	LUZZARA (FE)
MD	MEDOLLA (MO)
MR	MIRABELLO (FE)
MZ	MEZZANI (FR)
NO	NOVI DI MODENA (MO)
PA	PADOVA (PD)
PO	POGGIO RENAIKO (FE)
RE	REGGIOLO (RE)
RI	RIOLO (RE)
SN	SAN FELICE SUL PANARO (MO)
SP	SAN PIETRO (MO)
SG	SANT'AGOSTINO (FE)
SR	SORSOGNO (FR)
TR	TORRILE (FR)

ELABORATI DI RIFERIMENTO

- PD_0_000_00000_01A_RG_02_A RELAZIONE
- PD_0_000_00000_01A_SH_03-06_A CENSIMENTI DEI RICETTORI - SCHEDE
- PD_0_000_00000_01A_CC_01-14_A CARTA CON LOCALIZZAZIONE DEI RICETTORI

IL CONCESSIONARIO
REGIONE EMILIA-ROMAGNA
ARC AUTOSTRADA REGIONALE CISPADANA
AUTOSTRADA REGIONALE CISPADANA
REGIONE EMILIA-ROMAGNA
PROVINCIA DI MODENA

**AUTOSTRADA REGIONALE CISPADANA
DAL CASELLO DI REGGIOLO-ROLO SULLA A22
AL CASELLO DI FERRARA SUD SULLA A13**
CODICE C.U.P. 811800000000009

PROGETTO DEFINITIVO

STUDIO DI IMPATTO AMBIENTALE
QUADRO DI RIFERIMENTO PROGETTUALE

FASE DI ESERCIZIO
MAPPATURA DELLE ISOFONICHE NEL PERIODO NOTTURNO SENZA MITIGAZIONI
TAB. 614

RESPONSABILE INTEGRAZIONE PRESTAZIONI SPECIALISTICHE
Albo Ing. "Ing. Giovanni" n. 945

IL CONCESSIONARIO
Autorella Regionale
CISPADANA
A. P. B. E. P. S. S.

G	REVISIONE	DATA	REVISIONE	DESCRIZIONE	GHIRELLI	BECCARELLI SALSI
A	17.04.2012	EMISSIONE				

IDENTIFICAZIONE ELABORATO
ID. PROJ. 0101 | 102 | 000 | 00000000 | 01 | A | MS | 20 | A | MAGGIO 2012

SCALE 1:5.000