


"S03"  
AUTOSTAZIONE  
S.FELICE SUL PANARO  
-FINALE EMILIA

"C07" (ex MO06)  
INTERVENTI LOCALI DI COLLEGAMENTO  
VIARIO AL SISTEMA AUTOSTRADALE  
Completamento della Tangenziale di  
S.Felice e Circonvallazione di Rivara

"C08" (ex MO07)  
INTERVENTI LOCALI DI COLLEGAMENTO  
VIARIO AL SISTEMA AUTOSTRADALE  
Viabilità di collegamento tra la  
S.C. "Salde Entra" ed il polo industriale  
di Finale Emilia

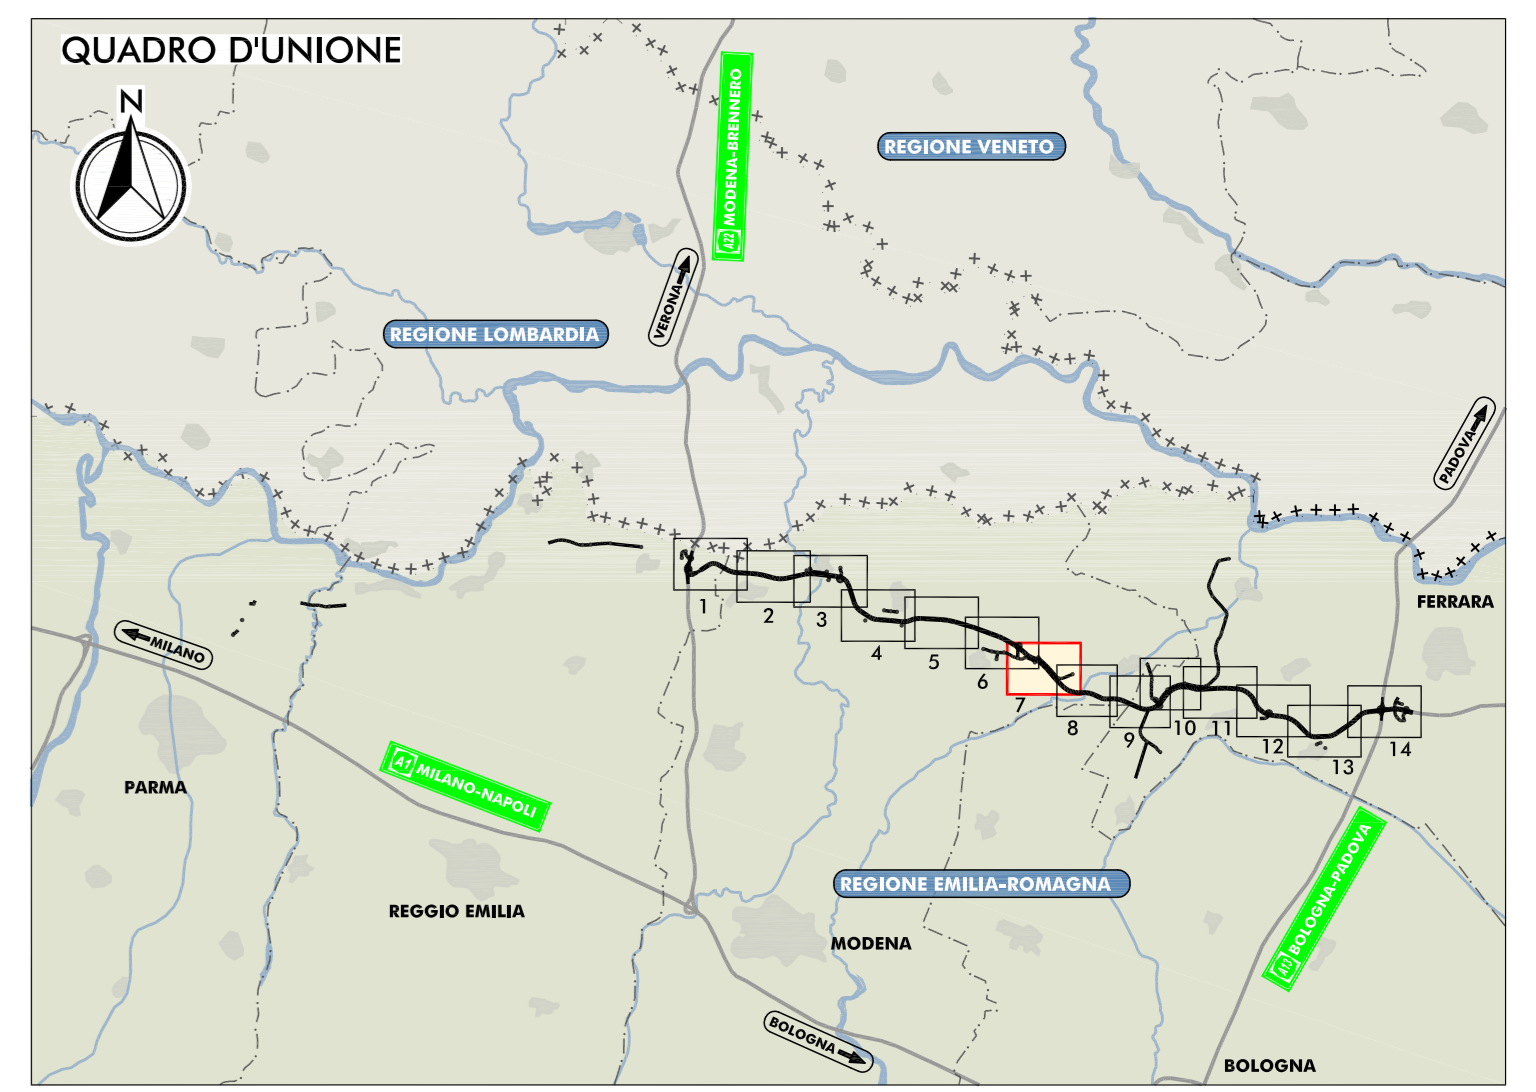

**LEGENDA**

**TERRITORIO**


- +++++ CONFINI REGIONALI
- CONFINI PROVINCIALI
- ..... CONFINI COMUNALI
- COSE D'ACQUA E PRESENZE IDROGRAFICHE PRINCIPALI

**INFRASTRUTTURE ESISTENTI**

- AUTOSTRADE
- FERROVIE

**INFRASTRUTTURE DI PROGETTO**

- TRACCIATO AUTOSTRADALE DI PROGETTO
- INTERVENTI LOCALI DI COLLEGAMENTO VIARIO AL SISTEMA AUTOSTRADALE
- VIABILITÀ DI ADDIZIONE AL SISTEMA AUTOSTRADALE

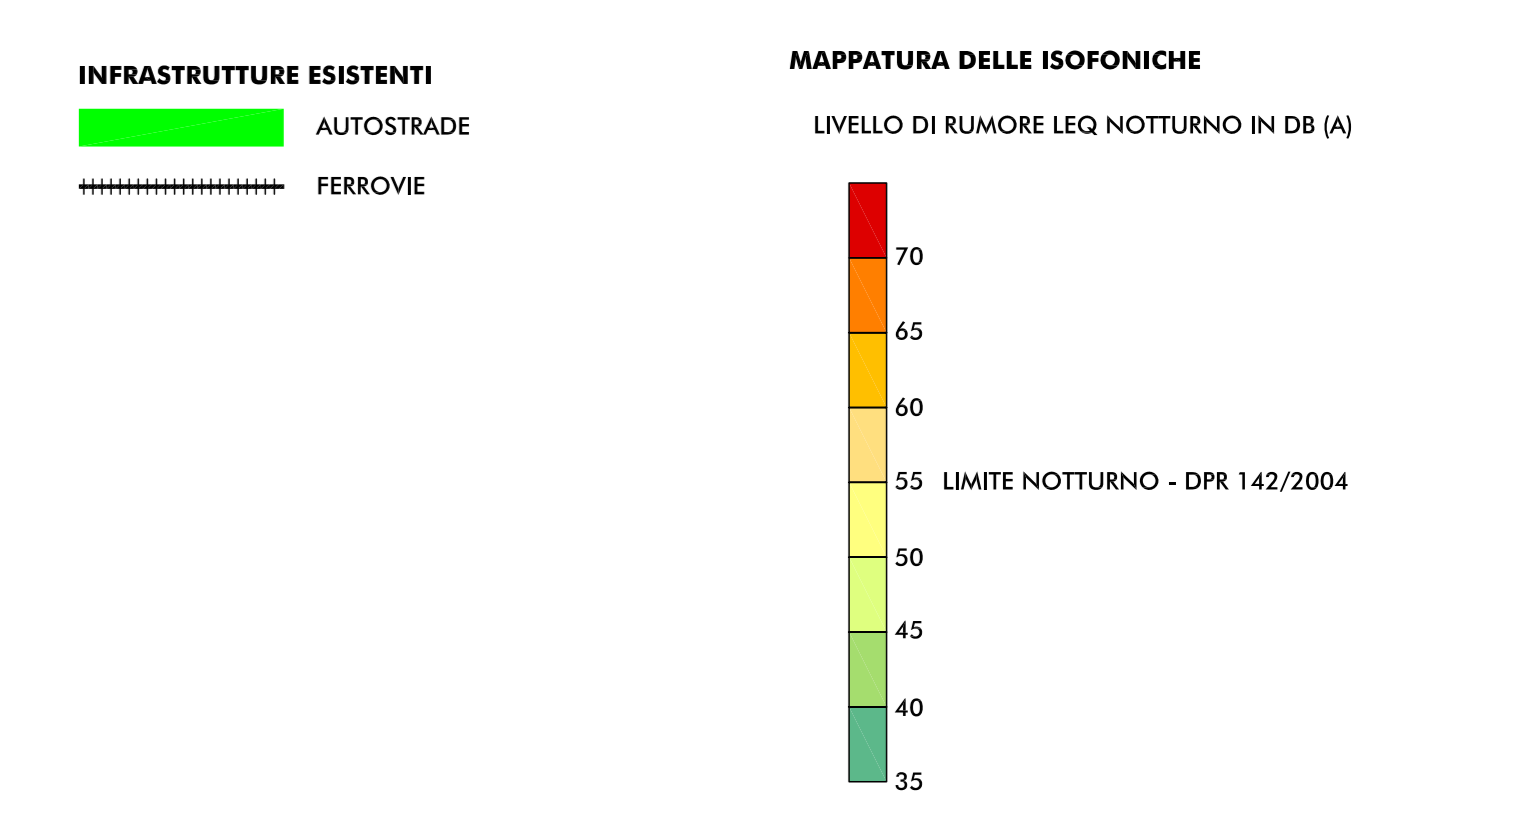

**RICETTORE OGGETTO DI CENSIMENTO**

INVO07 SIGLA COMUNE E NUMERO PROGRESSIVO

BN	BONDENGO (FE)
BR	BRESCIOLO (RE)
CT	CAVICO (FE)
CN	CONCORDIA (MO)
FR	FERRARA (FE)
FN	FINALE EMILIA (MO)
GS	GIUSTALLA (RE)
LZ	LUZZARA (FE)
MD	MEDOLLA (MO)
MB	MIRABELLO (FE)
MR	MIRANDOLA (MO)
MZ	MEZZANI (FE)
NO	NOVI DI MODENA (MO)
PR	PRAMA (FE)
PG	POGGIO RENATICO (FE)
RG	REGGIOLO (RE)
RO	ROLO (RE)
SN	SAN FELICE SUL PANARO (MO)
SP	SAN PISSO (MO)
SG	SANT'AGOSTINO (FE)
SR	SORBILO (FE)
TR	TORRILE (FE)

**ELABORATI DI RIFERIMENTO**

PD\_0\_000\_00000\_0\_IA\_RG\_02\_A RELAZIONE

PD\_0\_000\_00000\_0\_IA\_SH\_03-06\_A CENSIMENTI DEI RICETTORI - SCHEDE

PD\_0\_000\_00000\_0\_IA\_CC\_01-14\_A CARTA CON LOCALIZZAZIONE DEI RICETTORI

IL CONCESSIONARIO

REGIONE EMILIA-ROMAGNA

ARC AUTOSTRADA REGIONALE CISPADANA

**AUTOSTRADA REGIONALE CISPADANA**  
DAL CASELLO DI REGGIOLO-ROLO SULLA A22  
AL CASELLO DI FERRARA SUD SULLA A13

CODICE C.U.P. 818100000000000

**PROGETTO DEFINITIVO**

STUDIO DI IMPATTO AMBIENTALE  
QUADRO DI RIFERIMENTO PROGETTUALE

FASE DI ESERCIZIO  
MAPPATURA DELLE ISOFONICHE NEL PERIODO NOTTURNO SENZA MITIGAZIONI  
LAV 216

RESPONSABILE INTEGRAZIONE PRESTAZIONI SPECIALISTICHE  
Ing. Emilio Salsi  
Albo Ing. 80997/010 n° 945

IL CONCESSIONARIO  
Autosole Regionale  
CISPADANA S.p.A.  
L. FERRARESE  
Gruppo Ferrarese

TECNICO COMPETENZA IN STATISTICA  
Ing. Roberto Salsi  
Albo Ing. 80997/010 n° 945

G									
F									
E									
D									
C									
B									
A	17.04.2012	EMISSIONE							
REV.	DATA	DESCRIZIONE	ELABORATORE	REGISTRATO	CONTROLLATO	APPROVATO			
IDENTIFICAZIONE ELABORATO									
MAGGIO 2012									
SCALA 1:5.000									