



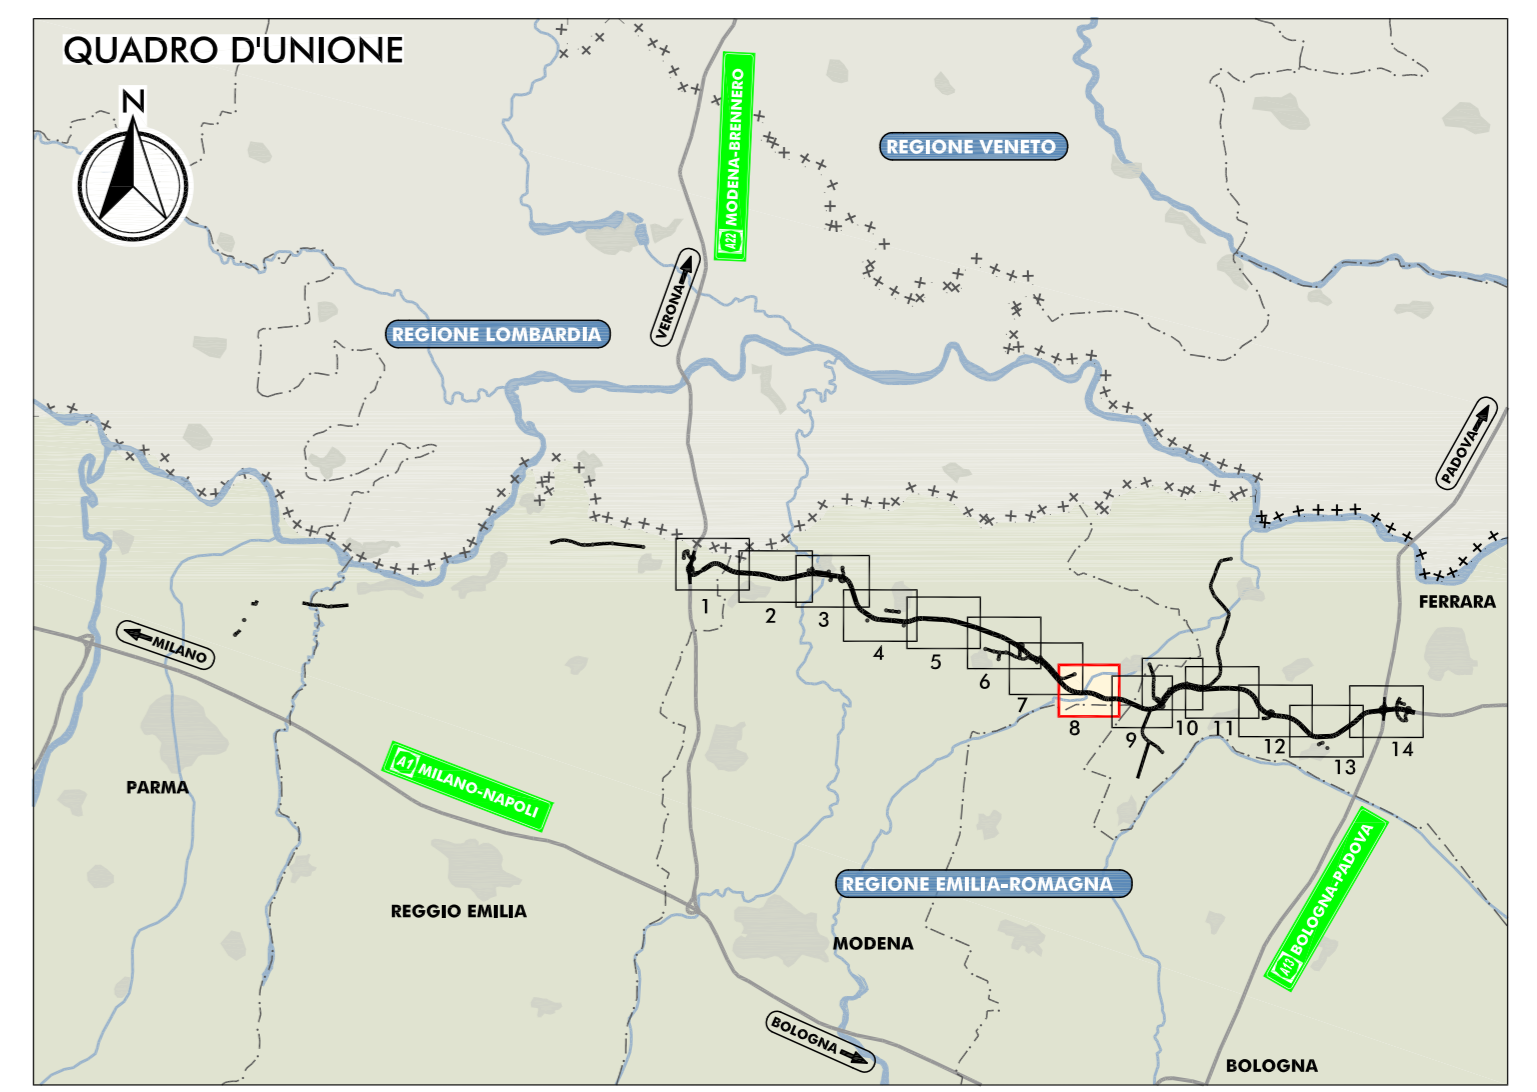

“COB” (ex MO07)
INTERVENTI LOCALI DI COLLEGAMENTO
VIARIO AL SISTEMA AUTOSTRADALE
Viabilità di collegamento tra la
S.C. “Salda Entro” ed il polo industriale
di Finale Emilia

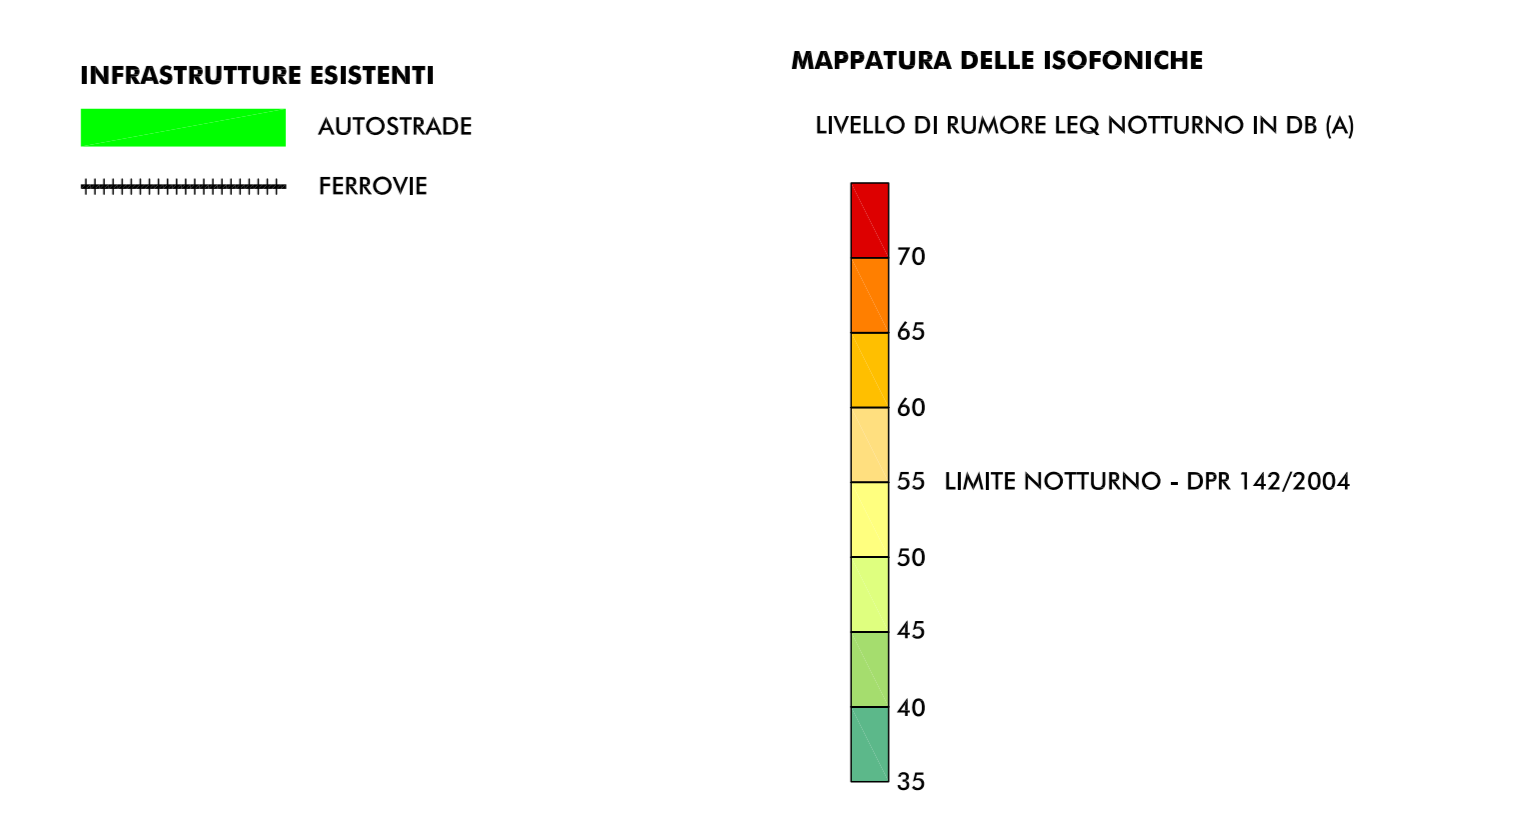

- LEGENDA**
- TERRITORIO**
 - +++++ CONFINI REGIONALI
 - CONFINI PROVINCIALI
 - CONFINI COMUNALI
 - COB DI ACQUILA E PRESENZE IDROGRAFICHE PRINCIPALI
 - INFRASTRUTTURE DI PROGETTO**
 - TRACCIATO AUTOSTRADALE DI PROGETTO
 - INTERVENTI LOCALI DI COLLEGAMENTO VIARIO AL SISTEMA AUTOSTRADALE
 - VIABILITÀ DI ADDUZIONE AL SISTEMA AUTOSTRADALE
 - INFRASTRUTTURE ESISTENTI**
 - AUTOSTRADE
 - FERROVIE



- RICETTORE OGGETTO DI CENSIMENTO**
- SIGLA COMUNE E NUMERO PROGRESSIVO
- BN BONDENO (FE)
 - BR BRESCIOLO (RE)
 - CT CANTO (FE)
 - CN CONCORDIA (MO)
 - FR FERRARA (FE)
 - FN FINALE EMILIA (MO)
 - GS GIUSTALLA (RE)
 - LZ LUZZARA (RE)
 - MD MIDDOLA (MO)
 - MR MIRABELLO (FE)
 - MR MIRANDOLA (MO)
 - MZ MEZZANI (PR)
 - NV NOVI DI MODENA (MO)
 - PR PARMA (PR)
 - PO POGGIO RENATICO (FE)
 - RG REGGIOLO (RE)
 - RL ROLO (RE)
 - SN SAN FELICE SUL PANARO (MO)
 - SP SAN PIOSIO VENEZIA (MO)
 - SG SANT'AGOSTINO (FE)
 - SR SOBOLIO (PR)
 - TR TORRILE (PR)

- ELABORATI DI RIFERIMENTO**
- PD_0_000_00000_0_LA_RG_02_A RELAZIONE
 - PD_0_000_00000_0_LA_SH_03-06_A CENSIMENTO DEI RICETTORI - SCHEDE
 - PD_0_000_00000_0_LA_CC_01-14_A CARTA CON LOCALIZZAZIONE DEI RICETTORI

IL CONCEDENTE: Regione Emilia-Romagna

IL CONCESSIONARIO: ARC AUTOSTRADA REGIONALE CISPADANA

AUTOSTRADA REGIONALE CISPADANA DAL CASELLO DI REGGIOLO-ROLO SULLA A22 AL CASELLO DI FERRARA SUD SULLA A13

CODICE C.U.P. 831806000000009

PROGETTO DEFINITIVO

STUDIO DI IMPATTO AMBIENTALE
QUADRO DI RIFERIMENTO PROGETTUALE

FASE DI ESERCIZIO
MAPPATURA DELLE ISOFONICHE NEL PERIODO NOTTURNO SENZA MITIGAZIONI
TAV. 8/14

RESPONSABILE INTEGRAZIONE PRESTAZIONI SPECIALISTICHE
Ing. Emilio Saldi
Albo Ing. Roggionello n° 945

IL CONCESSIONARIO
Autosstrada Regionale Cispadana S.p.A.
L. INGEGNERE
Giuseppe Pizzari

TECNICO COORDINATORE TECNICO
Ing. Roberto Saldi

G					
F					
E					
D					
C					
B					
A	17.04.2012	EMISSIONE	GHIRETTI	BECCARELLI SALSI	
REV.	DATA	DESCRIZIONE	REDAZIONE	CONTROLLI	APPROVAZIONE
IDENTIFICAZIONE ELABORATO					
5	9	4	0	0	0
0	0	0	0	0	0
0	1	A	M	2	A
MAGGIO 2012					1:5.000