





Layout impianto Sud Sc 1:2000

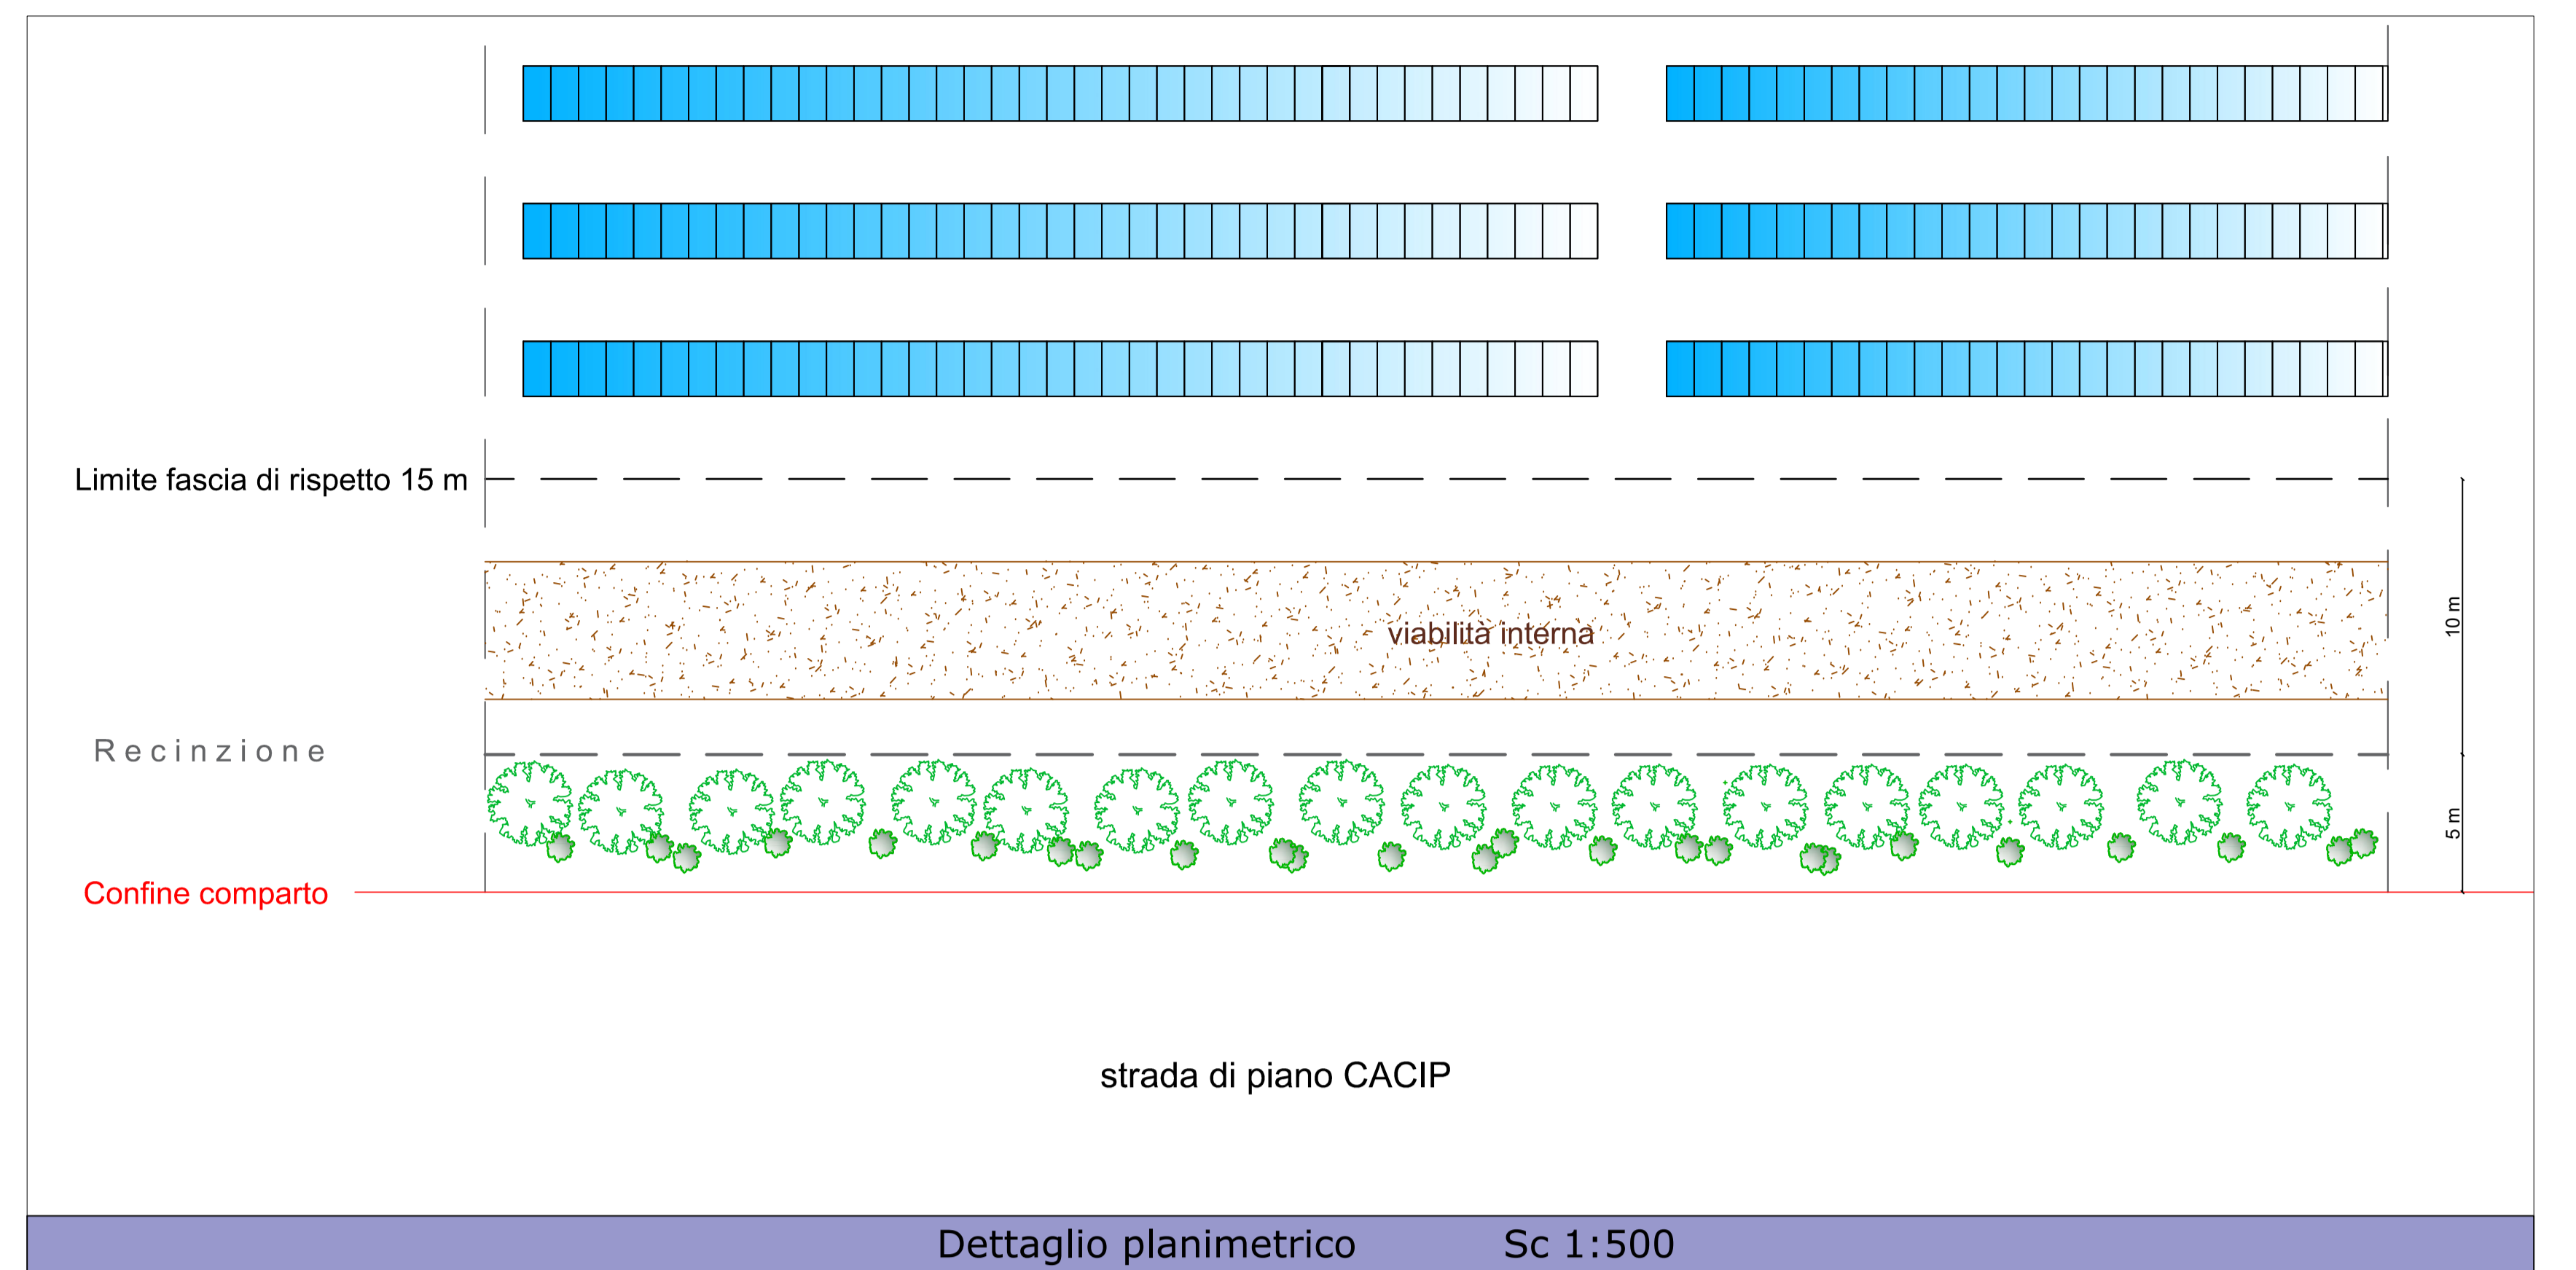


Dettaglio planimetrico Sc 1:500

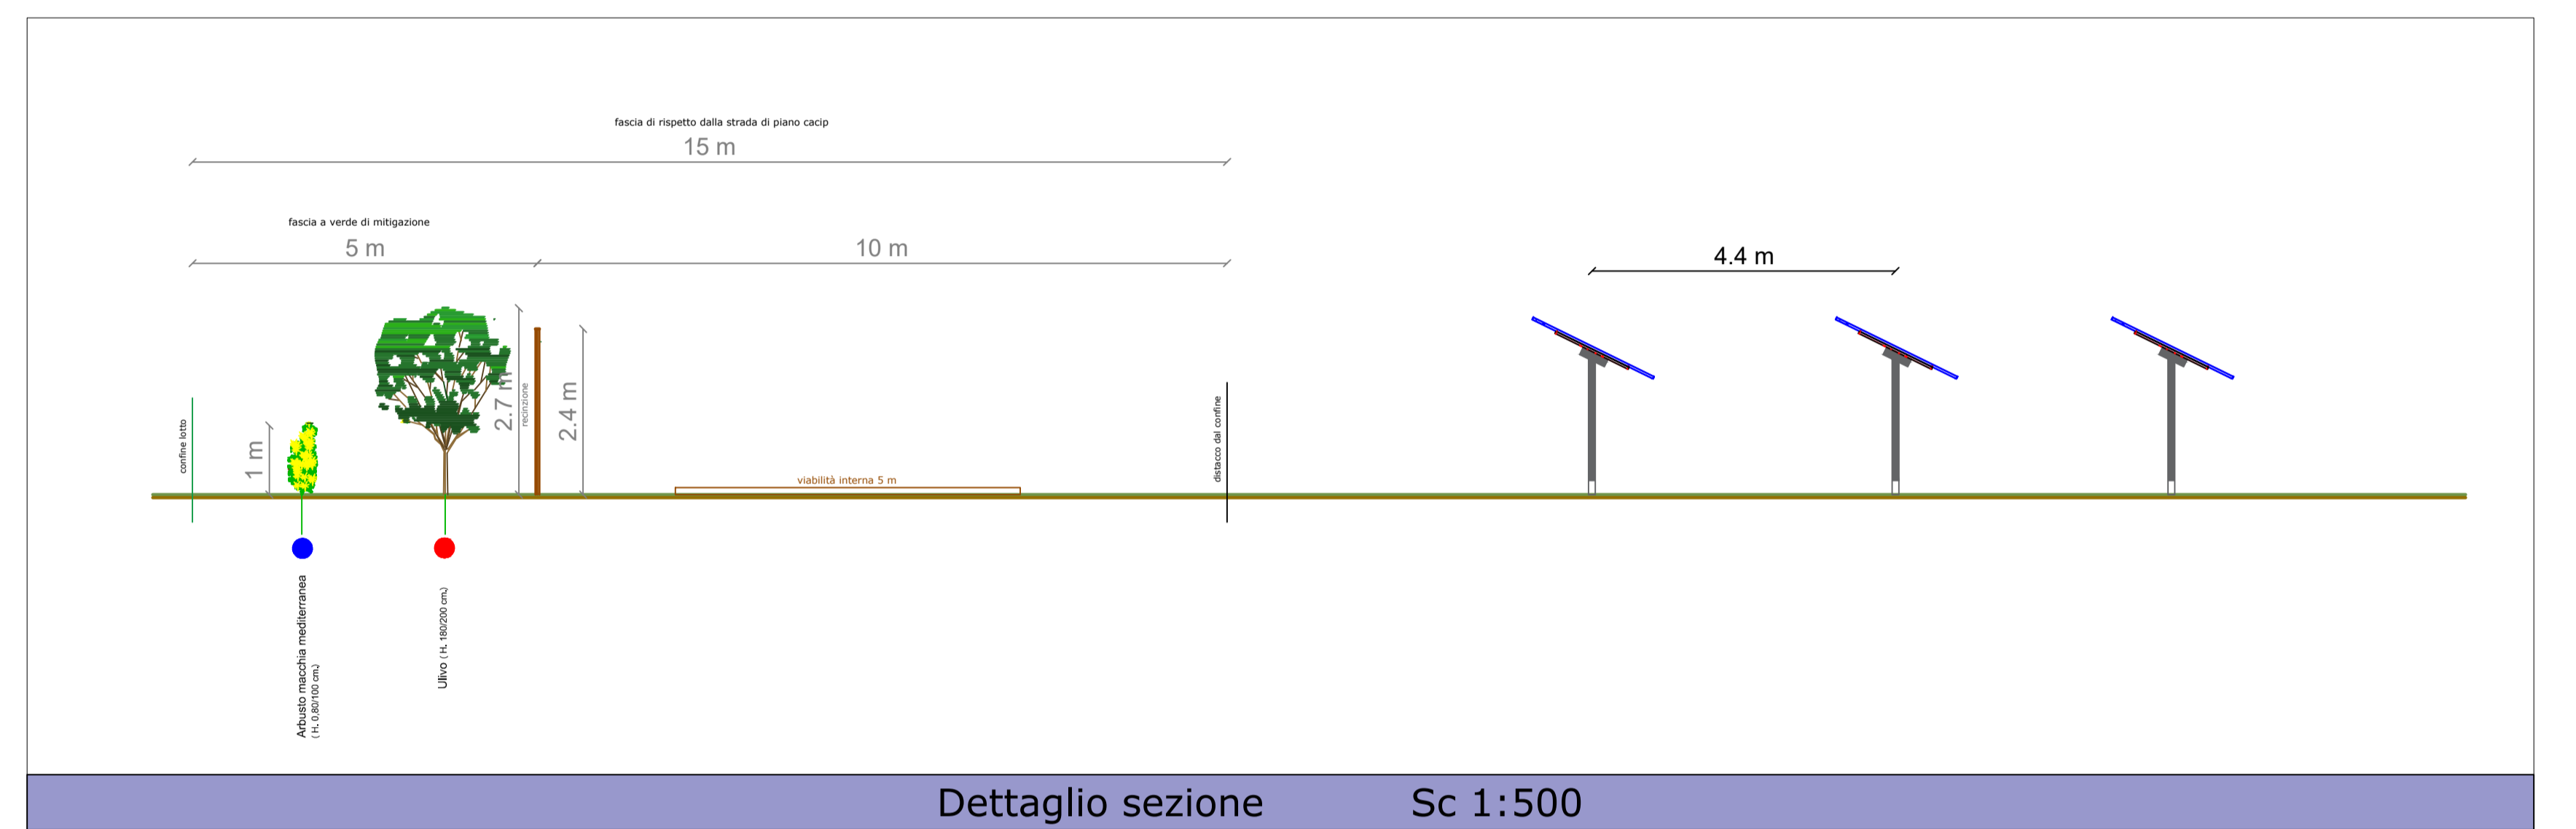


Dettaglio sezione Sc 1:500



Layout impianto Nord Sc 1:2000

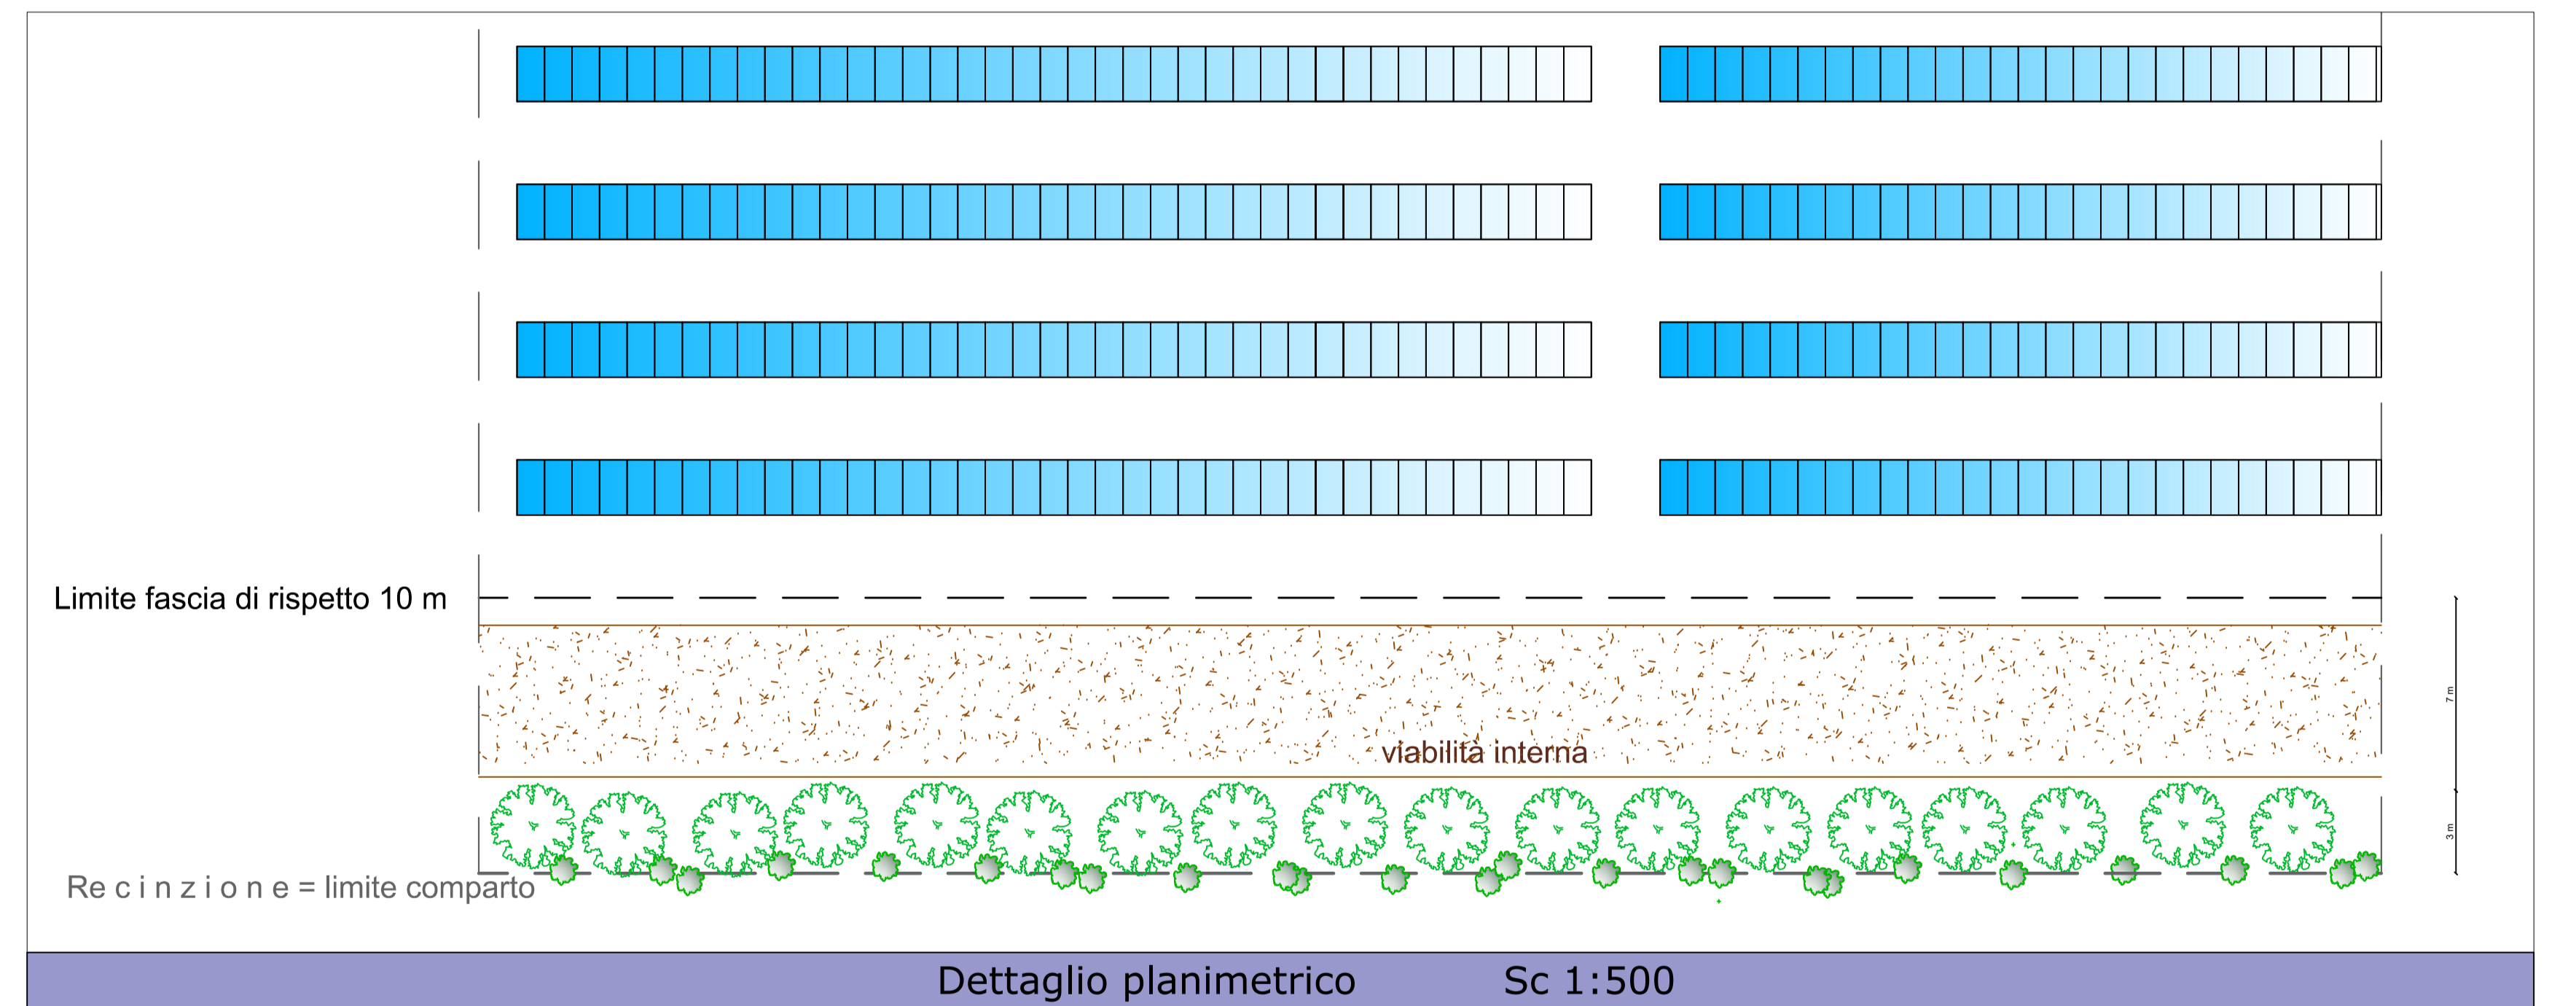

Dettaglio planimetrico Sc 1:500

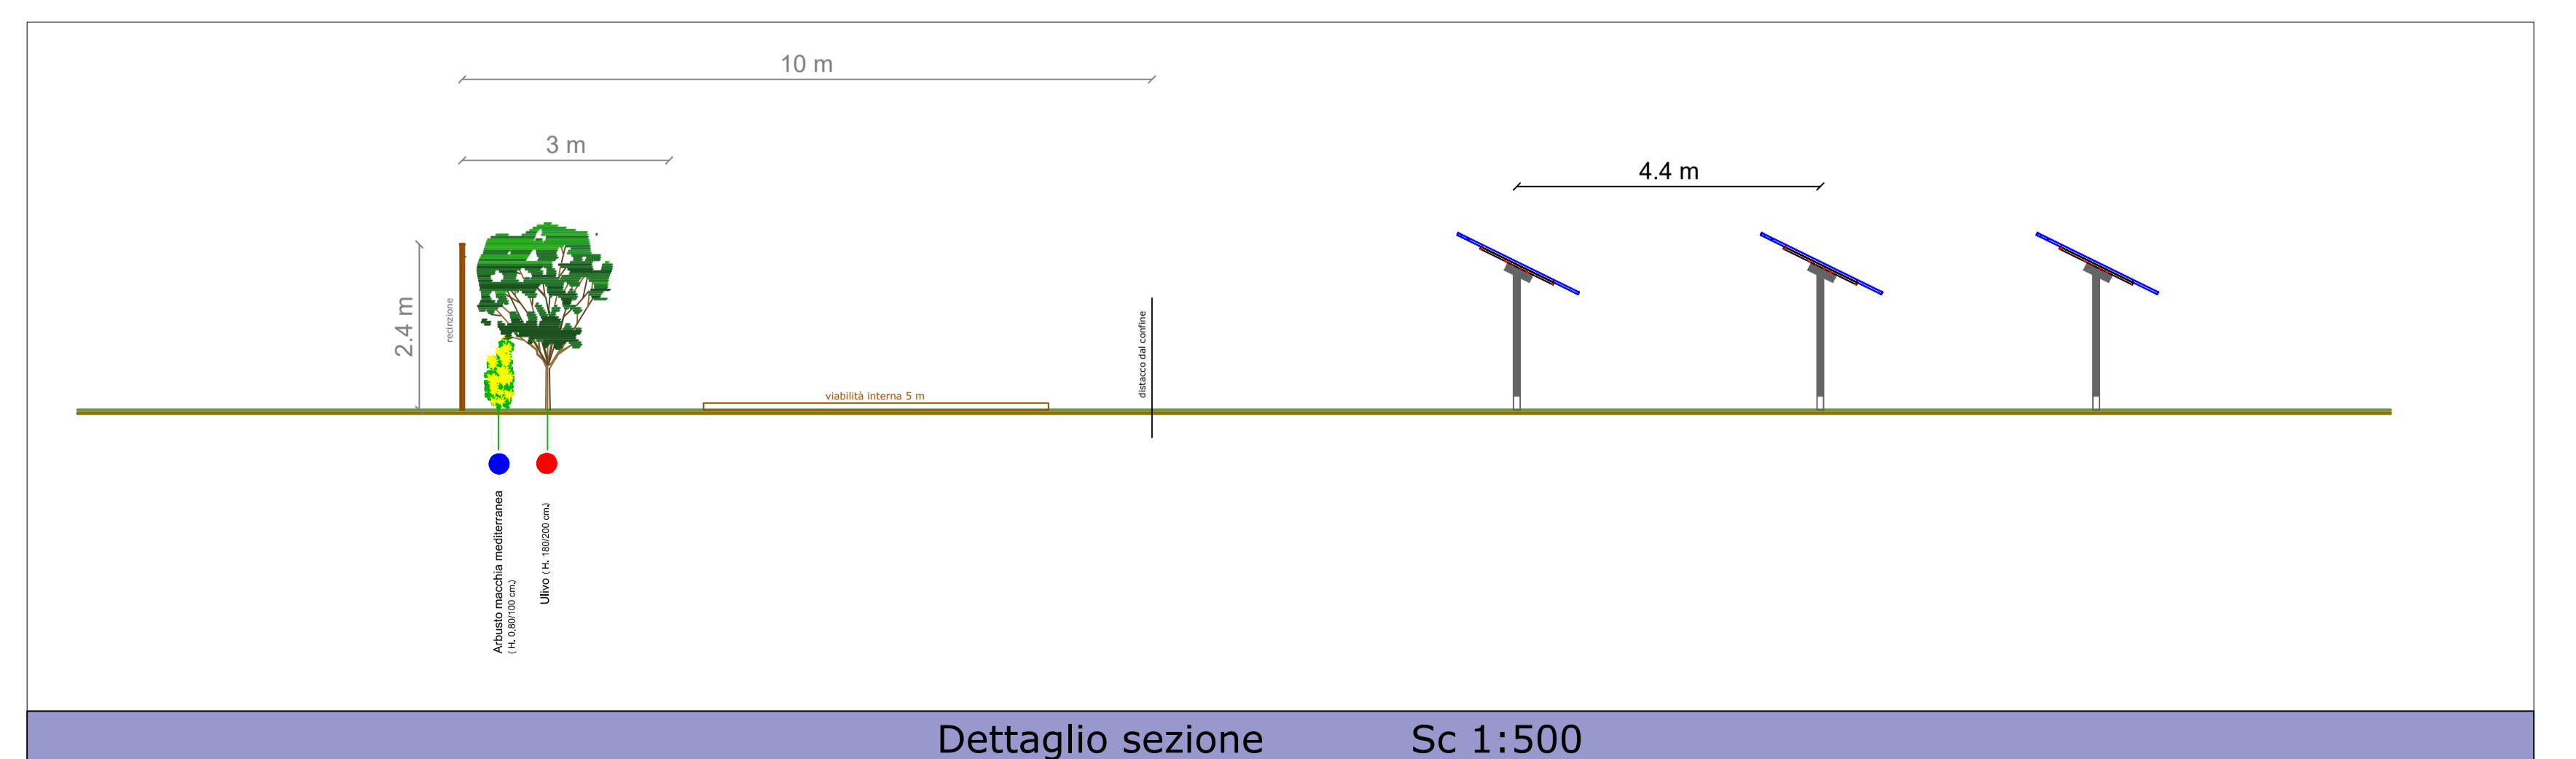

Dettaglio sezione Sc 1:500

PROVVEDIMENTO DI VIA NELL'AMBITO DEL PROVVEDIMENTO UNICO IN MATERIA AMBIENTALE AI SENSI DELL'ART.27 DEL D.Lgs.152/2006

PROGETTO DI UN IMPIANTO FOTOVOLTAICO A TERRA e LINEA DI CONNESSIONE
Potenza Nominale 61,9824 MWp

Provincia di Cagliari - Comuni di Assemini e Uta, z.l. Macchialeddu loc. "Santadi"

IDENTIFICATORE TAVPROG010 TITOLO ELABORATO OPERE DI MITIGAZIONE A VERDE

SCALA 1:2000-1:500 DISPOSIZIONE AL PERIMETRO E FASCIA TIPO

PROGETTISTI Dott. Ing. Daniele Marras, Dott. Ing. Lorena Vacca

PROGETTI ORDINE INGEGNERI PROVINCIA ORISTANO N. 378 Dr. Ing. Daniele Marras

ORDINE INGEGNERI PROVINCIA CAGLIARI N. 4166 Dr. Ing. Lorena Vacca

COMMITTENTE LETA S.R.L. VIA ANTONIO 036 SAN GIOVANNI TEATINO (CH) 66020, FRAZIONE SANRUCCO P.I. 0902006069

DATA MARZO 2022

FASE DI PROGETTO

□ STUDIO DI FATTIBILITÀ

□ PRELIMINARE

■ DEFINITIVO

□ ESECUTIVO

REVISIONI