SEZIONE LONGITUDINALE LUNGO GLI SCARICHI OLIO

SCALA 1:50

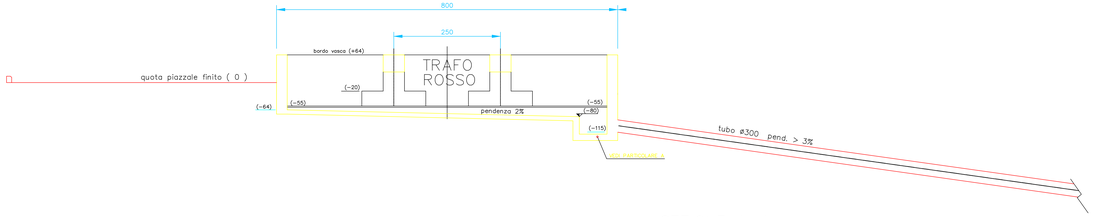

PARTICOLARE A
PIANTA E SEZIONE POZZETTO

SCALA 1:25

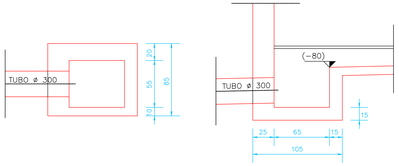

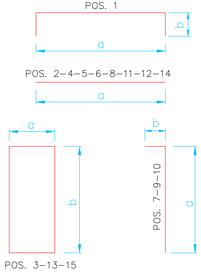

ARMATURA :

ARMARE CON ø 8 VERTICALI INTERNI ED ESTERNI DISPOSTI AGLI SPIGOLI ED IN ASSE ALLE PARETI.
DISPORRE ANCHE STAFFE ORIZZONTALI ø 8 INTERNE ED ESTERNE, NEL FONDO E NELL'ORLO SUPERIORE.

PIANTA

SCALA 1:25

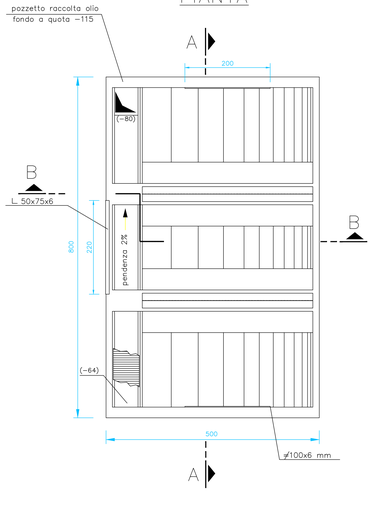

SEZIONE A-A

SCALA 1:25

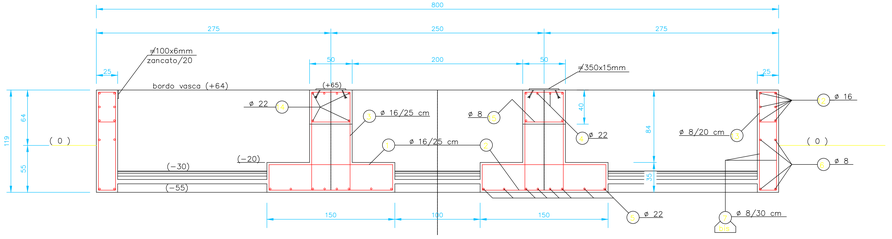

SEZIONE B-B

SCALA 1:25

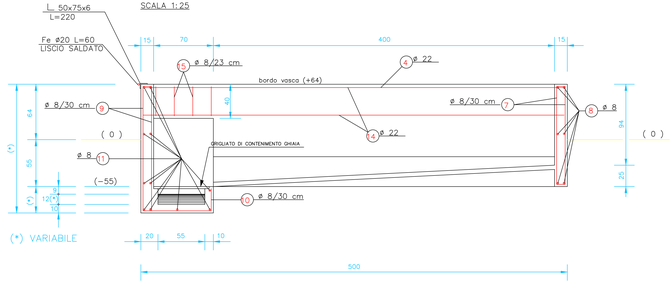

PARTIC. GRIGLIATO CONTENIMENTO GHIAIA

SCALA 1:10

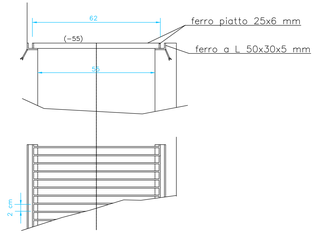

ARMATURA DI 1 VASCA

pos.	N.	ø	a m	b m	taglio m	peso Kg
1	34	16	1.45	0.30	2.05	110.13
2	34	16	1.45	–	1.45	77.89
3	34	16	0.45	1.14	3.18	170.83
4	4	22	4.10	–	4.10	48.87
5	16	22	4.10	–	4.10	195.49
6	8	8	4.95	–	4.95	15.64
7	52	8	1.14	0.10	1.24	25.47
7 bis	68	8	1.14	0.20	1.34	35.99
8	6	8	7.95	–	7.95	18.84
9	52	8	variab.	0.10	variab.	35.74
10	27	8	0.80	variab.	variab.	12.80
11	11	8	7.95	–	7.95	34.54
12	12	16	4.95	–	4.95	93.85
13	52	8	0.20	0.35	1.10	22.59
14	8	22	4.95	–	4.95	118.00
15	8	8	0.45	0.35	1.60	5.05

N.B.

QUOTA DI RIFERIMENTO : 117 m

LE TRAVI ROVESCE A "T" A SOSTEGNO DEI TRASFORMATORI E LA FONDAZIONE DEL MURO PARAFIAMMA VANNO POSATE SU TERRENO NON RIPORTATO ; AGGIUNGERE QUINDI SOTTO DI ESSE UNO STRATO DI MAGRONE DI ALTEZZA OPPORTUNA E DI LARGHEZZA 4.80 m IN ASSE ALLA VASCA

SOTTOFONDO : RcK 15 N/mm²
CALCESTRUZZO : RcK 30 N/mm²
ARMATURA : Fe B44K

PROVVEDIMENTO DI VIA NELL'AMBITO DEL PROVVEDIMENTO UNICO IN MATERIA AMBIENTALE AI SENSI DELL'ART.27 DEL D.LGS.152/2006

PROGETTO DI UN IMPIANTO FOTOVOLTAICO A TERRA e LINEA DI CONNESSIONE
Potenza Nominale 61,9824 MWp

Provincia di Cagliari - Comuni di Assemini e Uta, z.i. Macchiareddu loc. "Santadi"

MARRAS DANIELE 25.03.2022 10:42:05 UTC

IDENTIFICATORE: TAVPROG020
SCALA: varie

TITOLO ELABORATO: CASTELLO AT: VASCA RACCOLTA OLIO

PROGETTISTI: Dott. Ing. Daniele Marras, Dott. Ing. Lorena Vacca

WI PROGETTI s.r.l.
P.I. 03753170925
Via Gramsci 2, 09131 Cagliari
Cel. 351.9993059 - 342.5778977

ORDINE INGEGNERI PROVINCIA ORISTANO
n. 378 Dr. Ing. Daniele Marras

ORDINE INGEGNERI PROVINCIA CAGLIARI
Sez. Ing. LORENA VACCA
N. 4785

COMMITTENTE: LETA S.R.L.
VIA ATERNI 108
San Giovanni Teatino (CH)
66020, Frazione Sambuceto
P.I. 01612000693

DATA: MARZO 2022

FASE DI PROGETTO:
- ☐ STUDIO DI FATTIBILITA'
- ☐ PRELIMINARE
- ■ DEFINITIVO
- ☐ ESECUTIVO

REVISIONI:

QUESTO DISEGNO NON PUÒ ESSERE COPIATO O RIPRODOTTO IN ALCUNA FORMA, NÉ CEDUTO A TERZI SENZA AUTORIZZAZIONE SCRITTA DEL PROPRIETARIO. TUTTI I DIRITTI SONO RISERVATI SECONDO LE NORME VIGENTI.