PLANIMETRIA DI PROGETTO

SCALA 1:25.000

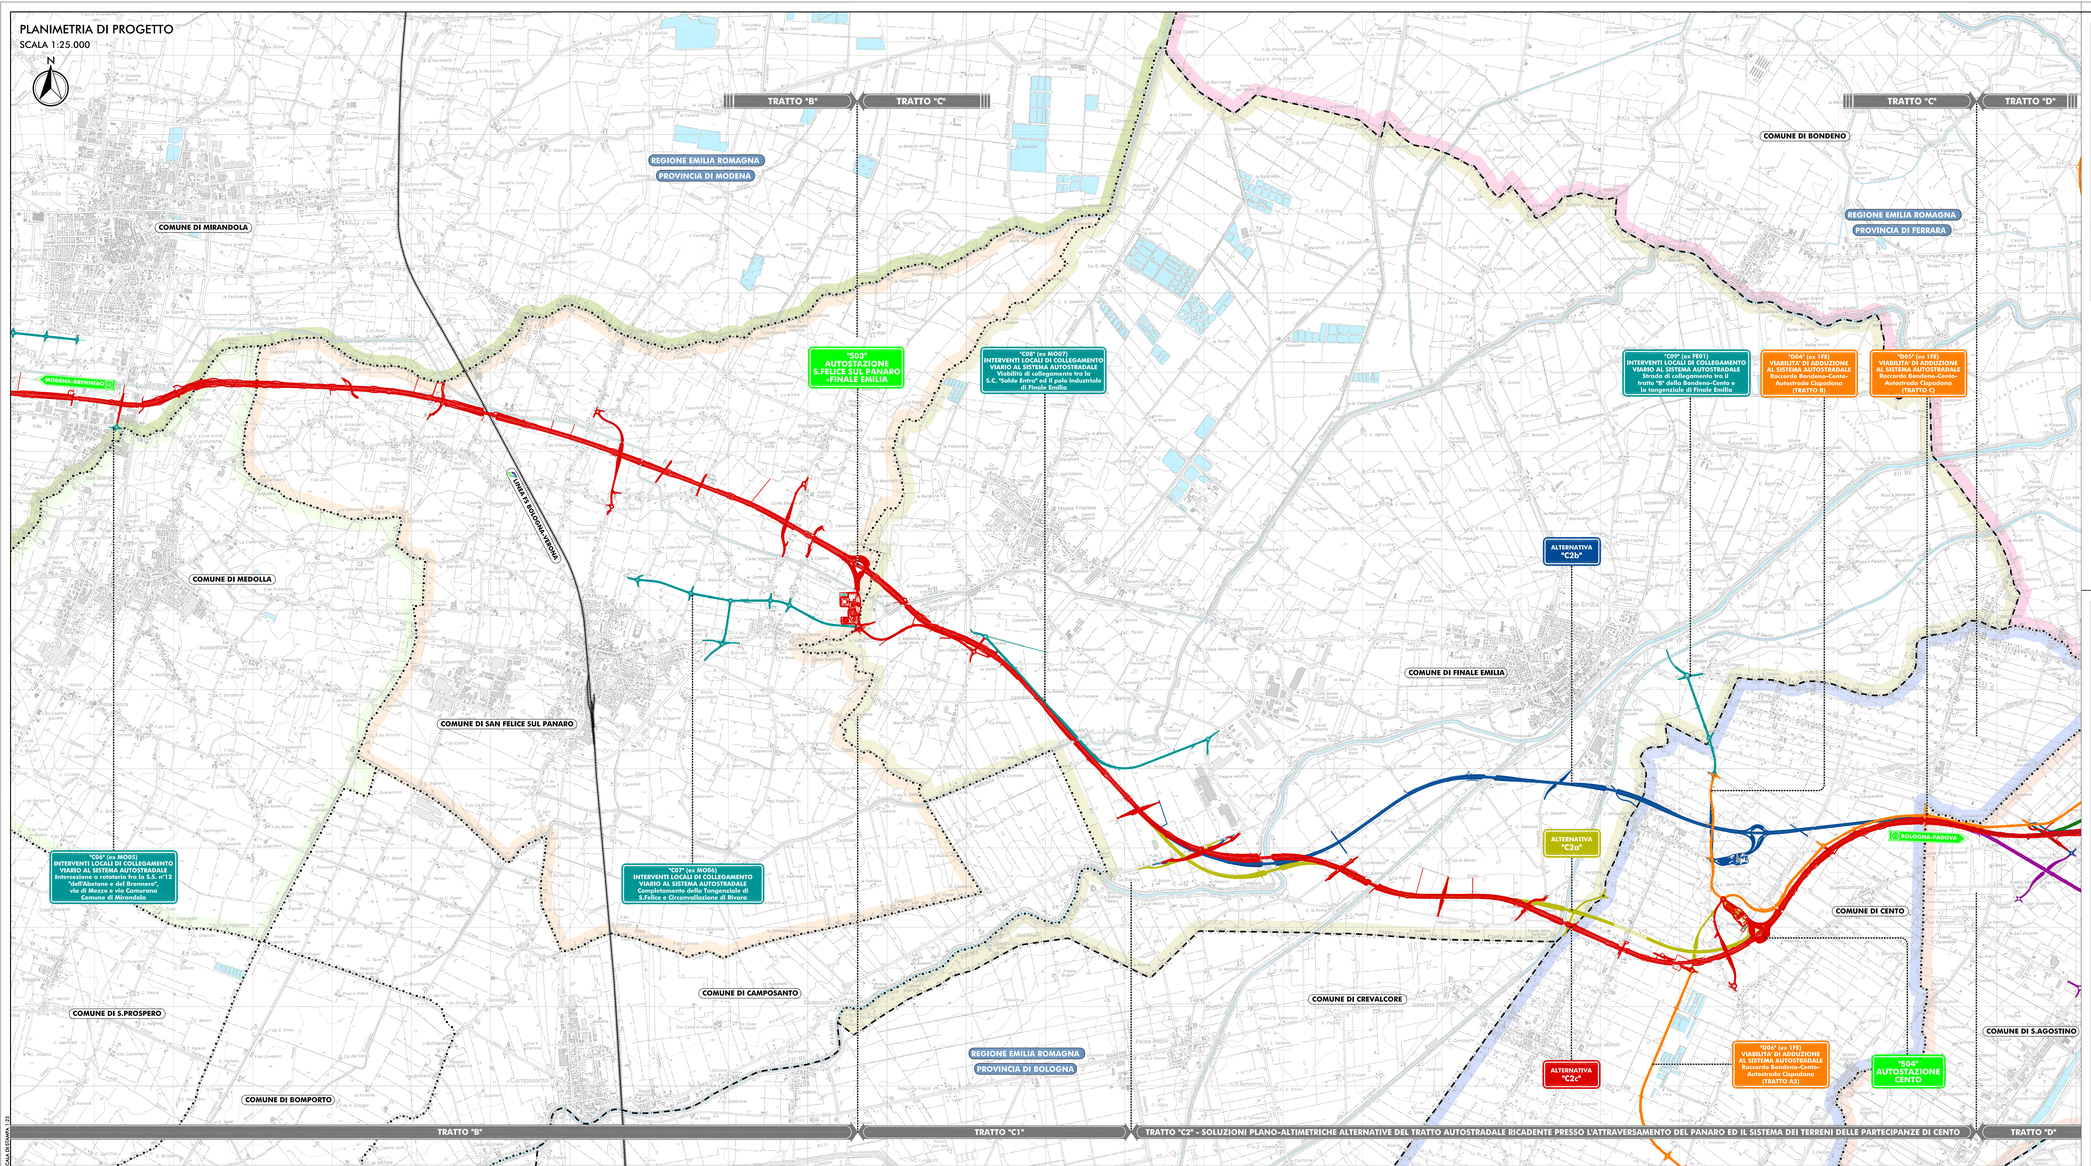


QUADRO D'UNIONE

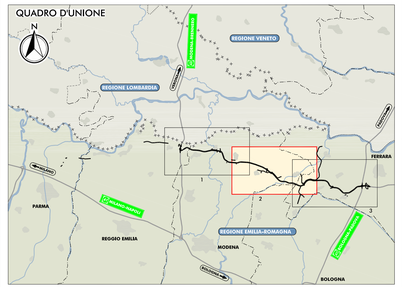


**LEGENDA**

**TERRITORIO**

- CONFINI REGIONALI
- CONFINI PROVINCIALI
- CONFINI COMUNALI
- COMUNE DI MIRANDOLA
- COMUNE DI MEDOLLA
- COMUNE DI S.FELICE SUL PANARO
- COMUNE DI FINALE EMILIA
- COMUNE DI CENTO
- COMUNE DI S.AGOSTINO
- CORSI D'ACQUA E PRESENZE IDROGRAFICHE PRINCIPALI

**INFRASTRUTTURE ESISTENTI**

- AUTOSTRADE
- FERROVIE

**INFRASTRUTTURE DI PROGETTO**

- TRACCIATO AUTOSTRADALE DI PROGETTO
- INTERVENTI LOCALI DI COLLEGAMENTO VIARIO AL SISTEMA AUTOSTRADALE
- VIABILITA DI ADDUZIONE AL SISTEMA AUTOSTRADALE

**ELABORATI DI RIFERIMENTO**

PD_0_A00_A0000_0_IA_RH_01_A RELAZIONE

IL CONCEDENTE

Regione Emilia-Romagna

IL CONCESSIONARIO

ARC AUTOSTRADA REGIONALE CISPADANA

# AUTOSTRADA REGIONALE CISPADANA

## DAL CASELLO DI REGGIOLO-ROLO SULLA A22 AL CASELLO DI FERRARA SUD SULLA A13

CODICE C.U.P. E81B08000060009

## PROGETTO DEFINITIVO

STUDIO DI IMPATTO AMBIENTALE

QUADRO DI RIFERIMENTO PROGETTUALE

ALLEGATO B - DESCRIZIONE DELLE ALTERNATIVE DI PROGETTO PER LA DEFINIZIONE DEL TRACCIATO

COROGRAFIA CON INDICAZIONE DELLE ALTERNATIVE DI TRACCIATO

TAV 2.3

IL PROGETTISTA

Ing. Sergio Baccarani
Ord. Ing. Prov. Pr. n. 377

PROGETTISTA DELLE OPERE STRADALI E STRUTTURALI

Ing. Fabio Galvani
Ord. Ing. Prov. Pr. n. 751

RESPONSABILE INTEGRAZIONE PRESTAZIONI SPECIALISTICHE

Ing. Emilio Solsi
Albo Ing. Regione Emilia n° 945

IL CONCESSIONARIO

Autostrada Regionale Cispadana S.p.A.
IL PRESIDENTE
Graziano Pattuzzi

| REV. | DATA | DESCRIZIONE | REDAZIONE | CONTROLLO | APPROVAZIONE |
|---|---|---|---|---|---|
| G | | | | | |
| F | | | | | |
| E | | | | | |
| D | | | | | |
| C | | | | | |
| B | | | | | |
| A | 17.04.2012 | EMISSIONE | GHIRETTI | BECCARELLI | SALSI |

IDENTIFICAZIONE ELABORATO

| NUM. PROGR. | FAS | LOTTI | GRUPPO | CODICI OPERA WBS | TRATTO OPERA | AMBITI | TIPO ELABORATO | PROGRESSIVO | REV. |
|---|---|---|---|---|---|---|---|---|---|
| 5953 | PD | 0 | A00 | A0000 | 0 | IA | CO | 02 | A |

DATA MAGGIO 2012

SCALA 1:25.000

IL PRESENTE DOCUMENTO NON PUÒ ESSERE COPIATO, RIPRODOTTO O ALTRIMENTI PUBBLICATO, IN TUTTO O IN PARTE, SENZA IL CONSENSO SCRITTO DEL CONCESSIONE. OGNI UTILIZZO NON AUTORIZZATO SARÀ PERSEGUITATO A NORMA DI LEGGE
THIS DOCUMENT MAY NOT BE COPIED, REPRODUCED OR PUBLISHED, EITHER IN THWHOLE OR IN PART, WITHOUT THE WRITTEN PERMISSION OF ARCESE CONCESSIONAIRE. UNAUTHORIZED USE WILL BE PROSECUTED BY LAW.