

- LEGENDA**
- RECINZIONE DELL'AREA DI INSTALLAZIONE CON CANCELLO D'ACCESSO
 - CAVIDOTTI INTERNI MT
 - CAVIDOTTI TRA LE AREE DI IMPIANTO
 - CABINA DI CAMPO
 - CABINA DI IMPIANTO
 - VIABILITA' INTERNA
 - FISSO 25x3
 - ELETTRODOTTO DI CONNESSIONE AT
 - PROIETTORE ILLUMINAZIONE E TVCC
 - SSE IBV3
 - SE 380/150 kV "ROTELLO"

Regione: MOLISE
 Province: CAMPOBASSO
 Comuni: ROTELLO, URURI

**Impianto fotovoltaico da 120,16 MWp
 PROGETTO DEFINITIVO**

Titolo: **Impianto fotovoltaico
 Planimetria generale layout campi fotovoltaici
 Scala 1:4000**

Tavola: **064.20.01.W07
 1 di 4**

Progettazione
 3E Ingegneria S.r.l.
 Via G. Volpe n. 92
 cap. 56121 CARRA PISA
3eingegneria@pec.it
www.3eingegneria.it
info@3eingegneria.it



3E Ingegneria srl



Rev.	DESCRIZIONE	Elaborato e controllato da:	Approvato da:
1	PRIMA EMISSIONE	3E Ingegneria Srl	3E Ingegneria Srl
REVISIONI			

PROPRONTE:
Ibvi 3 s.r.l.
 Via Amleto D'Azia, 76
 39100 Bolzano (BZ)
 IBV13@Pac.it

Progettato esclusivamente per la Società sopra indicata, vietato e disautorizzato l'uso senza autorizzazione scritta.

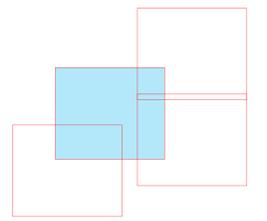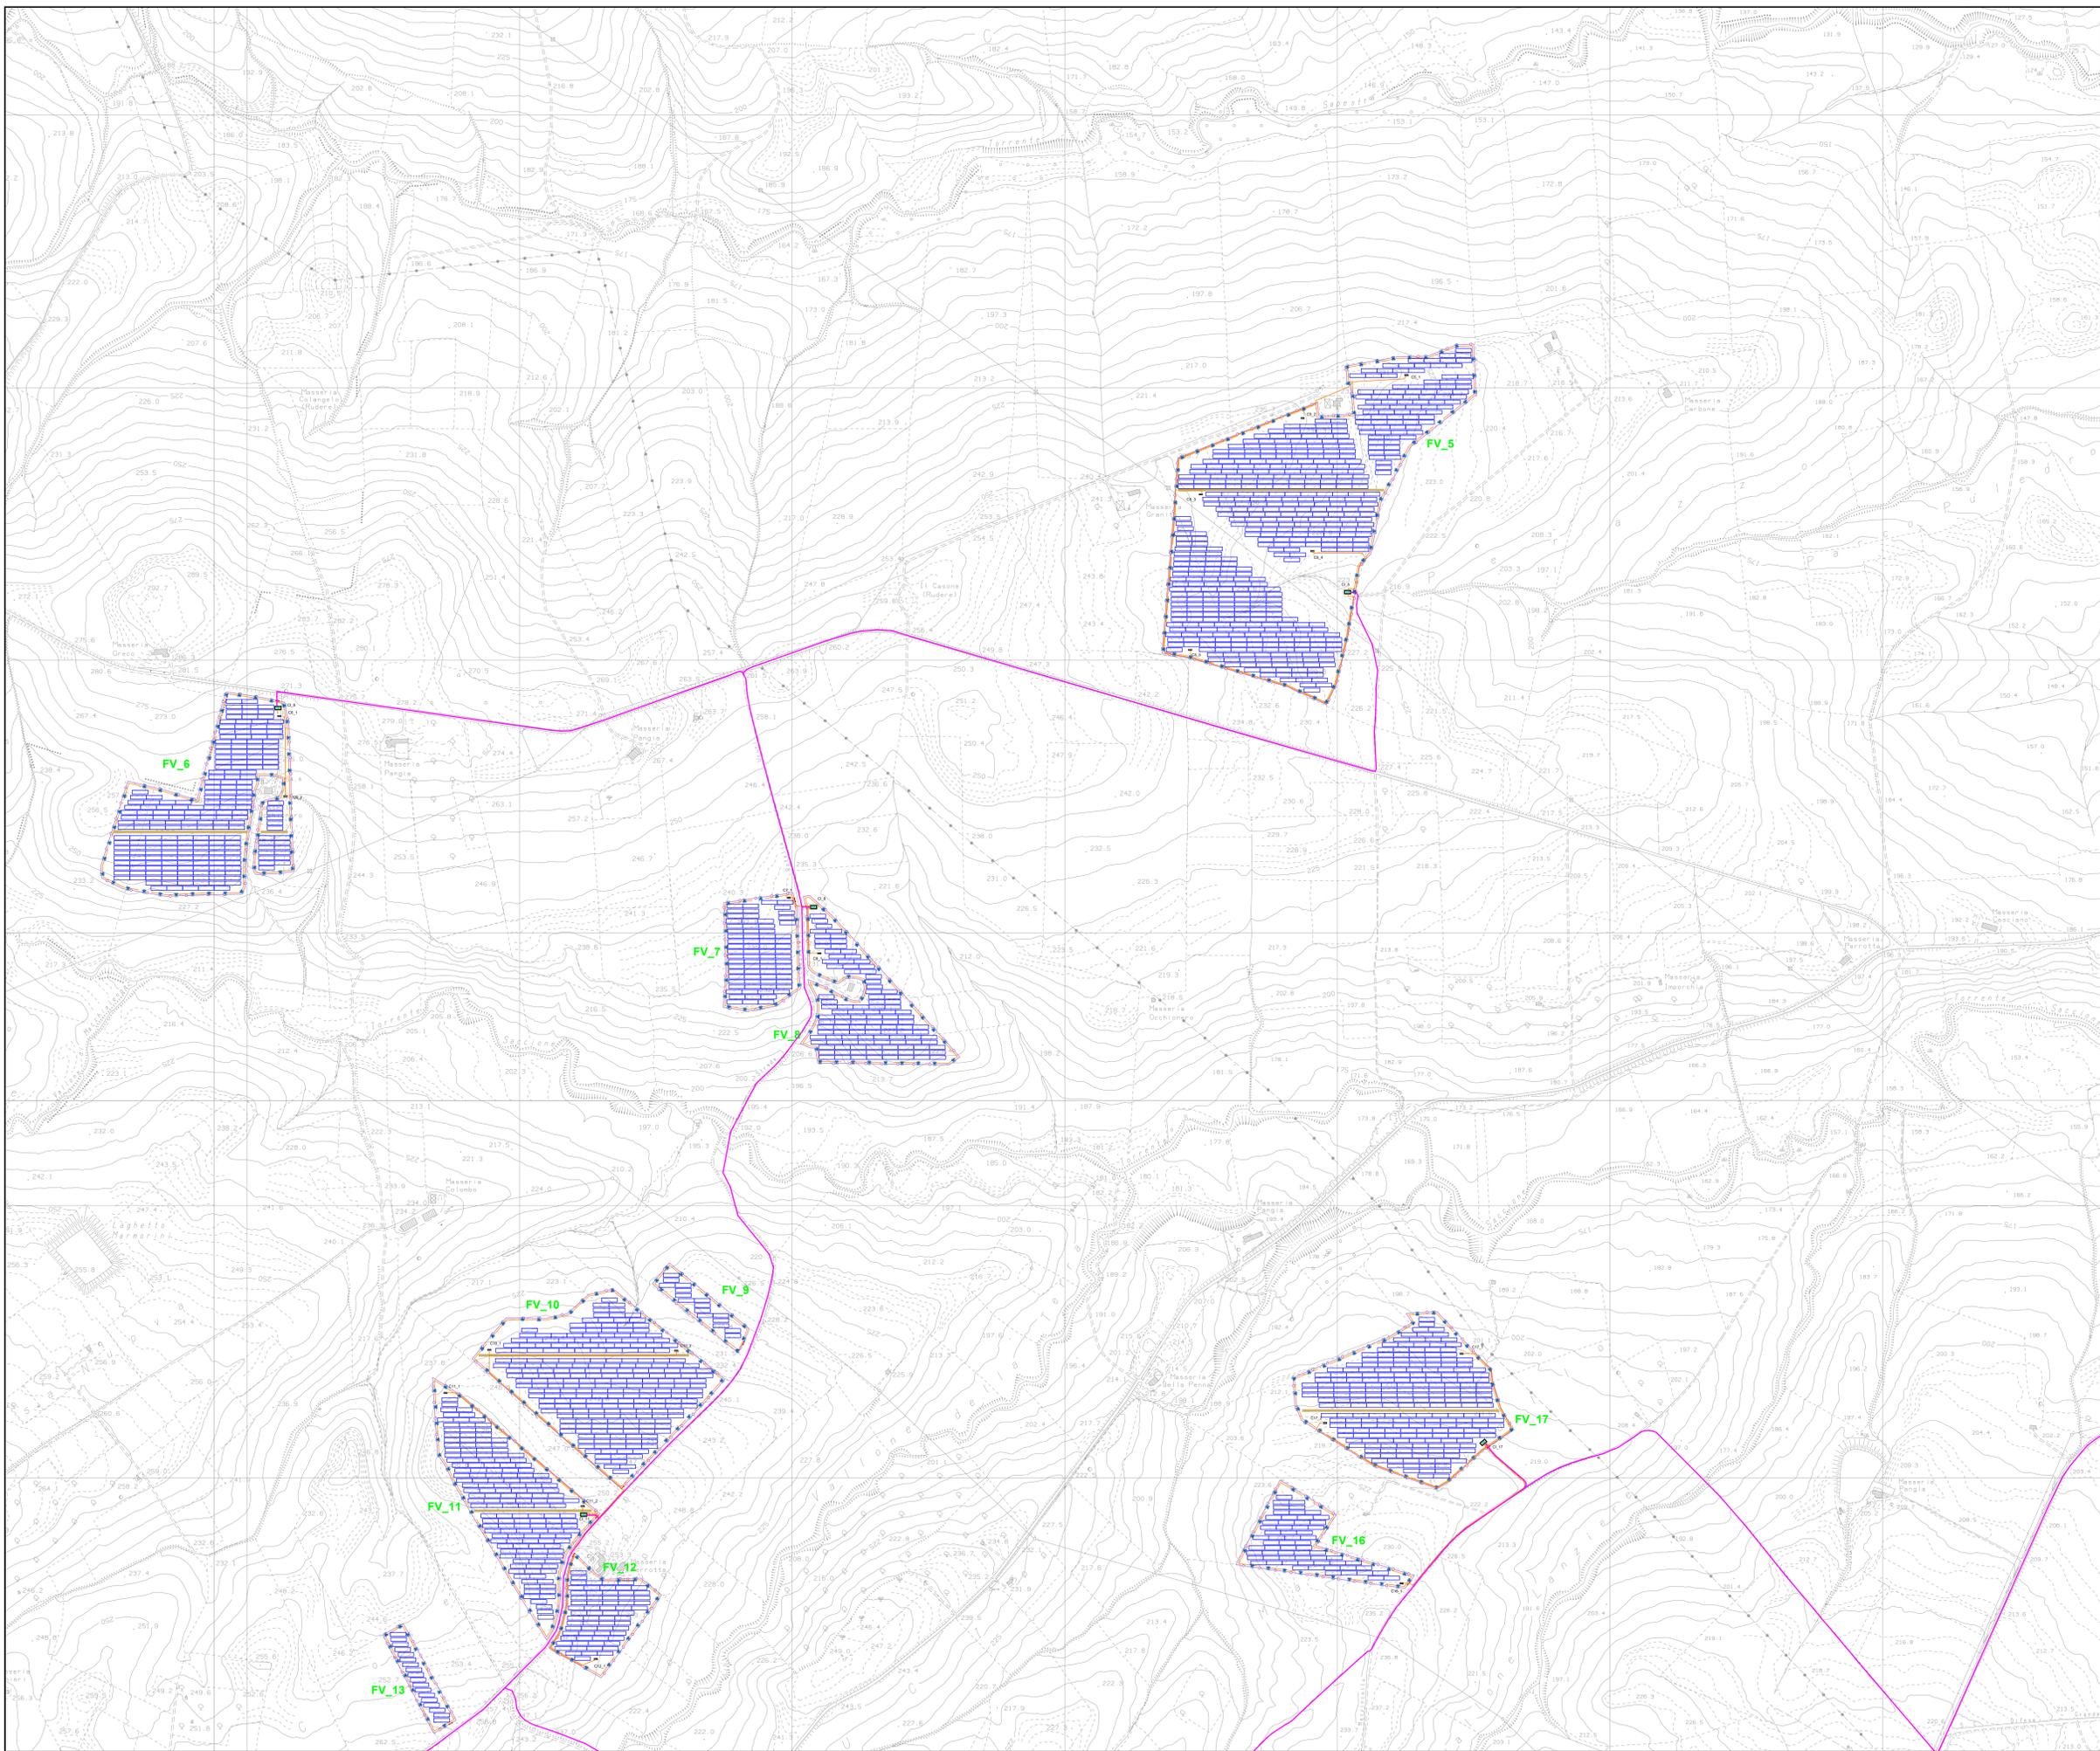

- LEGENDA**
- RECINZIONE DELL'AREA DI INSTALLAZIONE CON CANCELLO D'ACCESSO
 - CAVIDOTTI INTERNI MT
 - CAVIDOTTI TRA LE AREE DI IMPIANTO
 - CABINA DI CAMPO
 - CABINA DI IMPIANTO
 - VIABILITA' INTERNA
 - FISSO 25x3
 - ELETTRODOTTO DI CONNESSIONE AT
 - PROIETTORE ILLUMINAZIONE E TVCC
 - SSE IBV3
 - SE 380/150 kV "ROTELLO"

Regione: MOLISE
 Province: CAMPOBASSO
 Comuni: ROTELLO, URURI

**Impianto fotovoltaico da 120,16 MWp
 PROGETTO DEFINITIVO**

Titolo: **Impianto fotovoltaico
 Planimetria generale layout campi fotovoltaici
 Scala 1:4000**

Tavola: **064.20.01.W07
 2 di 4**

Progettazione
 3E Ingegneria S.r.l.
 Via G. Volpe n.92
 cap. 56121 CARRA PISA
3eingegneria@pec.it
www.3eingegneria.it
info@3eingegneria.it



3E Ingegneria srl



Rev.	DESCRIZIONE	Elaborato e controllato da:	Approvato da:
01	PRIMA EMISSIONE	3E Ingegneria Srl	3E Ingegneria Srl
02			IBV3 Srl

PROVENIENTE: **IBVI 3 s.r.l.**
 Via Amelio Duca D'Aosta,76
 39100 Bolzano (BOZ)
 IBVI3@IBVI3.it

Progettato esclusivamente per la Società sopra indicata, vietato il duplicato, vietata senza autorizzazione ogni ristampa.

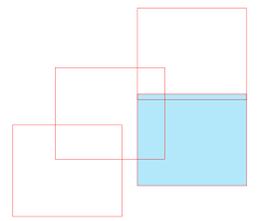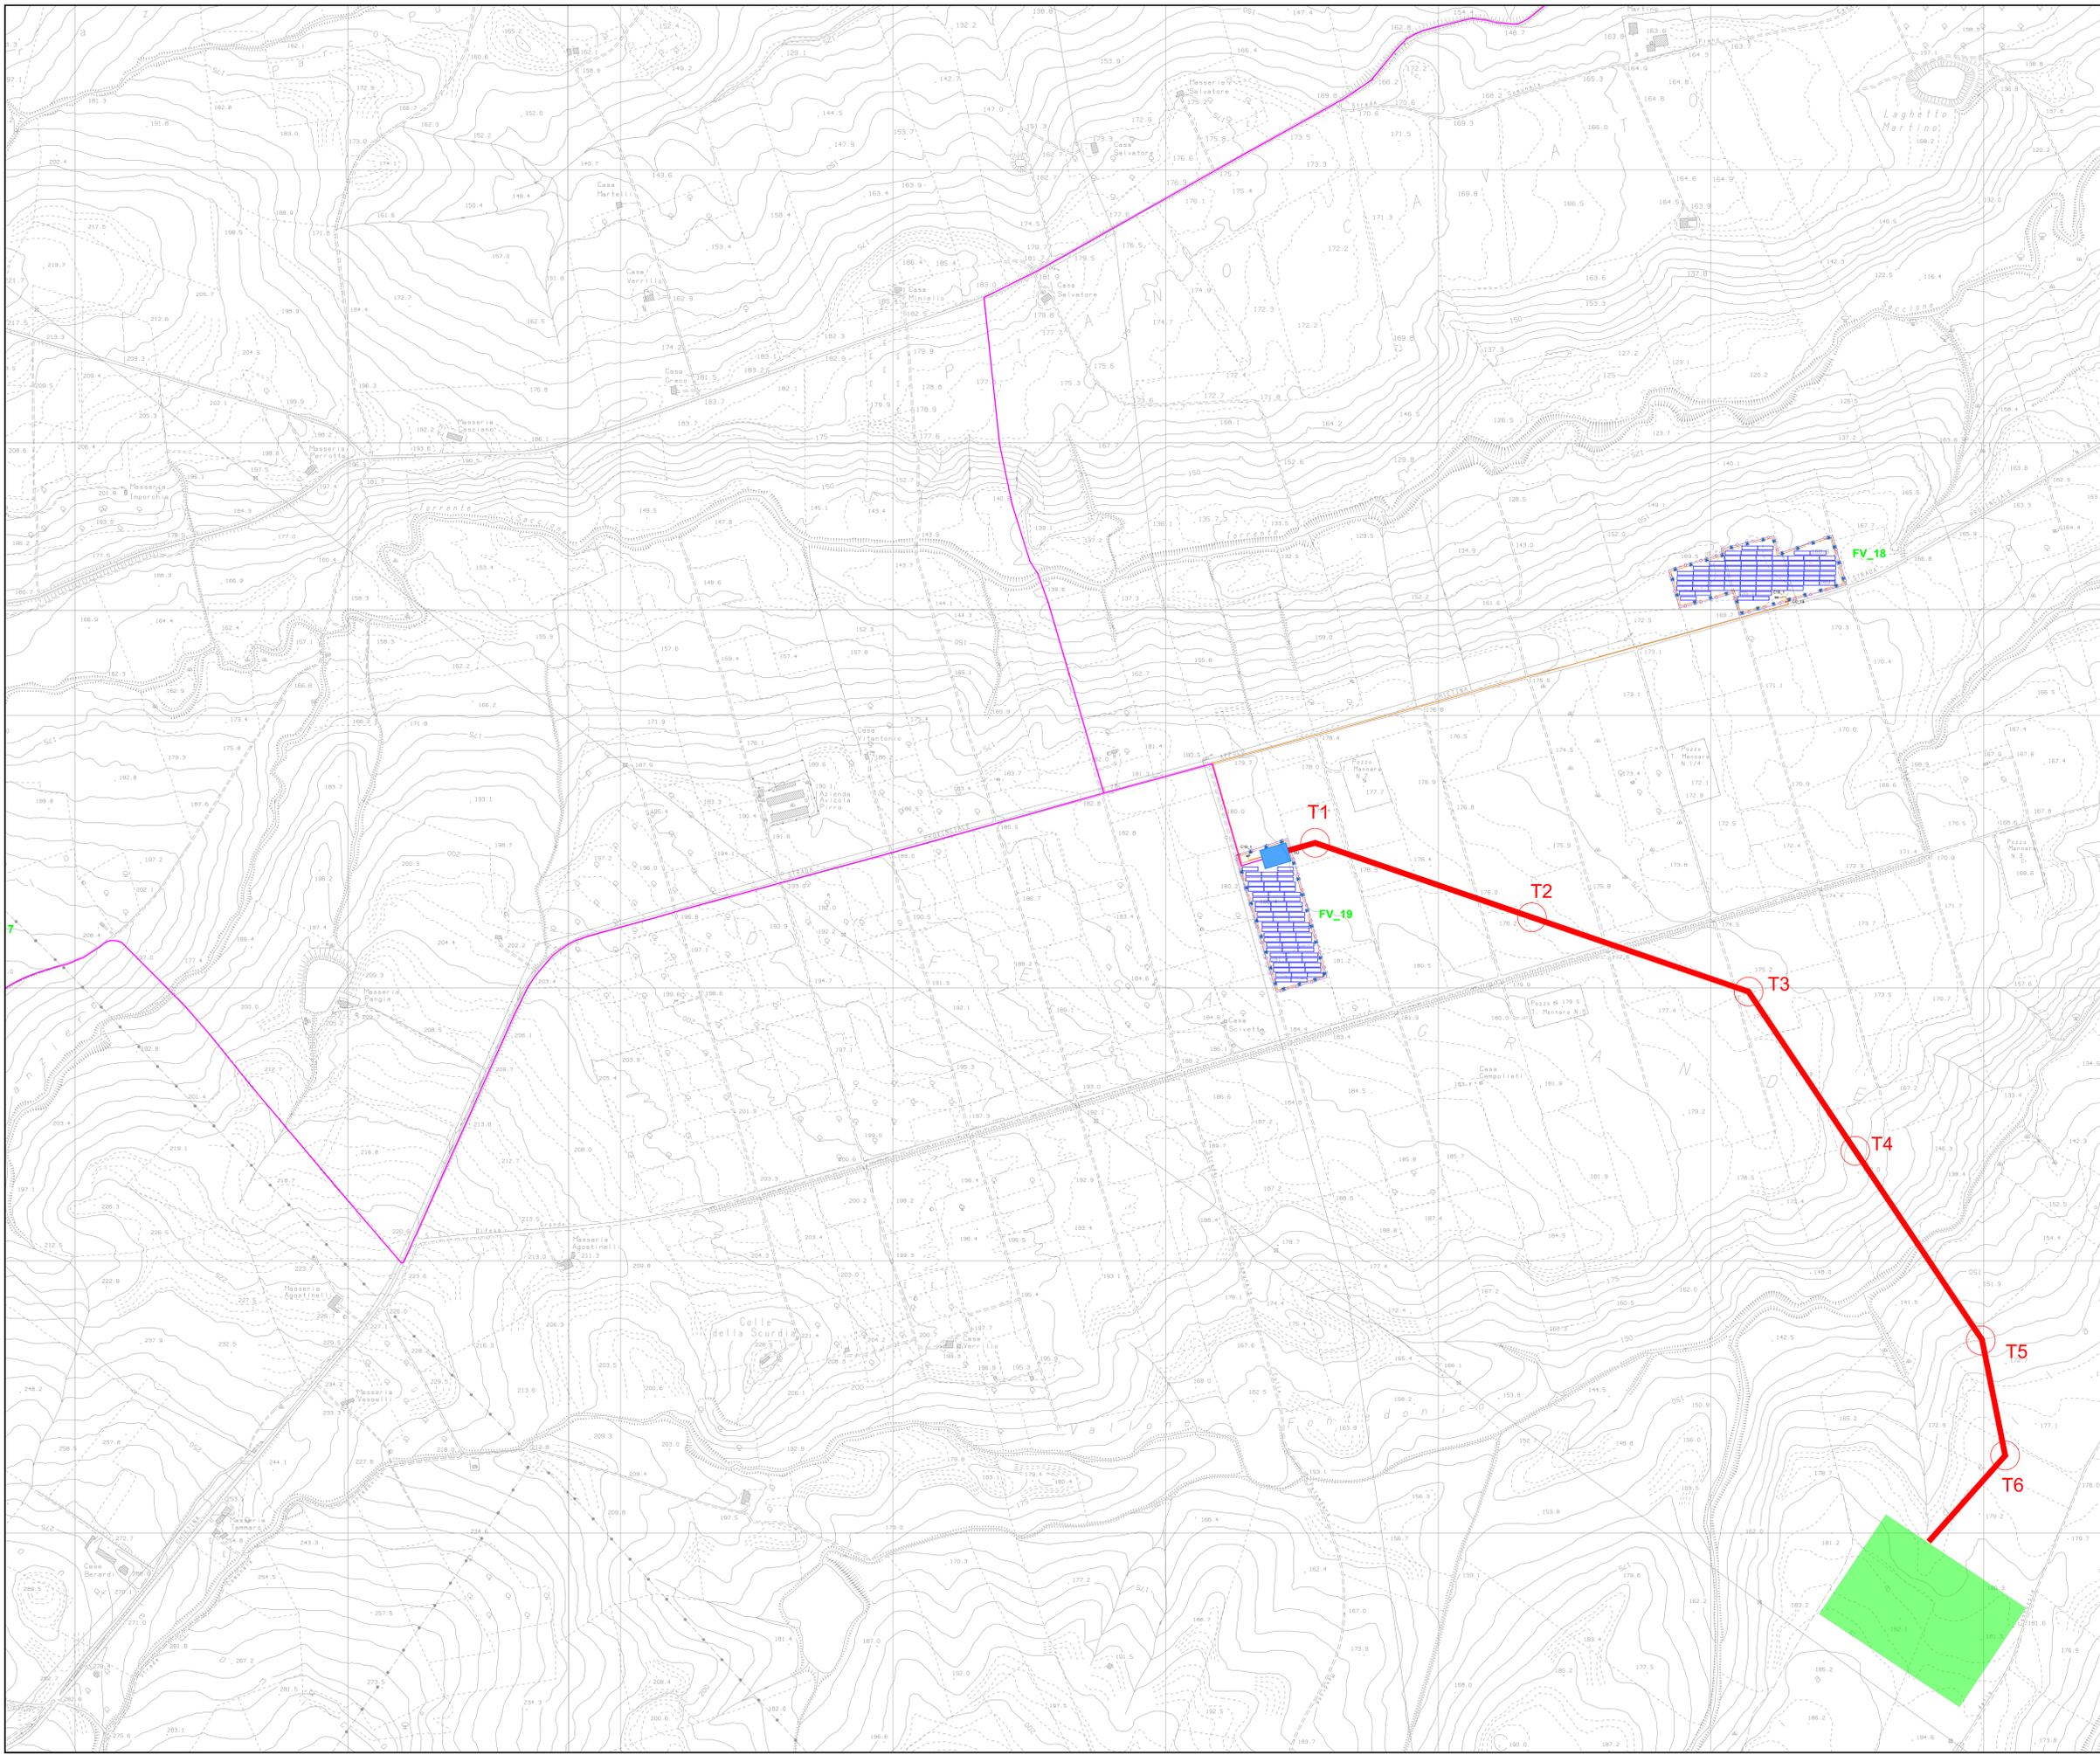

- LEGENDA**
- RECINZIONE DELL'AREA DI INSTALLAZIONE CON CANCELLO D'ACCESSO
 - CAVIDOTTI INTERNI MT
 - CAVIDOTTI TRA LE AREE DI IMPIANTO
 - CABINA DI IMPIANTO
 - CABINA DI IMPIANTO
 - VIABILITA' INTERNA
 - FISSO 25x3
 - ELETTRODOTTO DI CONNESSIONE AT
 - PROIETTORE ILLUMINAZIONE E TVCC
 - SSE IBV3
 - SE 380/150 kV "ROTELLO"

Regione: MOLISE
 Province: CAMPOBASSO
 Comuni: ROTELLO, URURI

**Impianto fotovoltaico da 120,16 MWp
 PROGETTO DEFINITIVO**

Titolo: **Impianto fotovoltaico
 Planimetria generale layout campi fotovoltaici
 Scala 1:4000**

Tavola: **064.20.01.W07
 3 di 4**

Progettazione
 3E Ingegneria S.r.l.
 Via G. Volpe n. 92
 cap. 59121 CARRA PISA
3eingegneria@pec.it
www.3eingegneria.it
info@3eingegneria.it



3E Ingegneria srl



Rev.	DESCRIZIONE	Elaborato da	3E Ingegneria Srl	3E Ingegneria Srl	IBV3 Srl
01	PRIMA EMISSIONE				
REVISIONI					

PROPRONTE:
Ibvi 3 s.r.l.
 Via Amelio Duca D'Aosta, 76
 39100 Bolzano (BZ)
 IBV3@pec.it

Progetto realizzato dalla Società sopra indicata, sotto la direzione, nella forma autorizzata, della

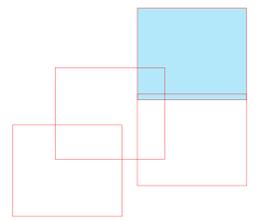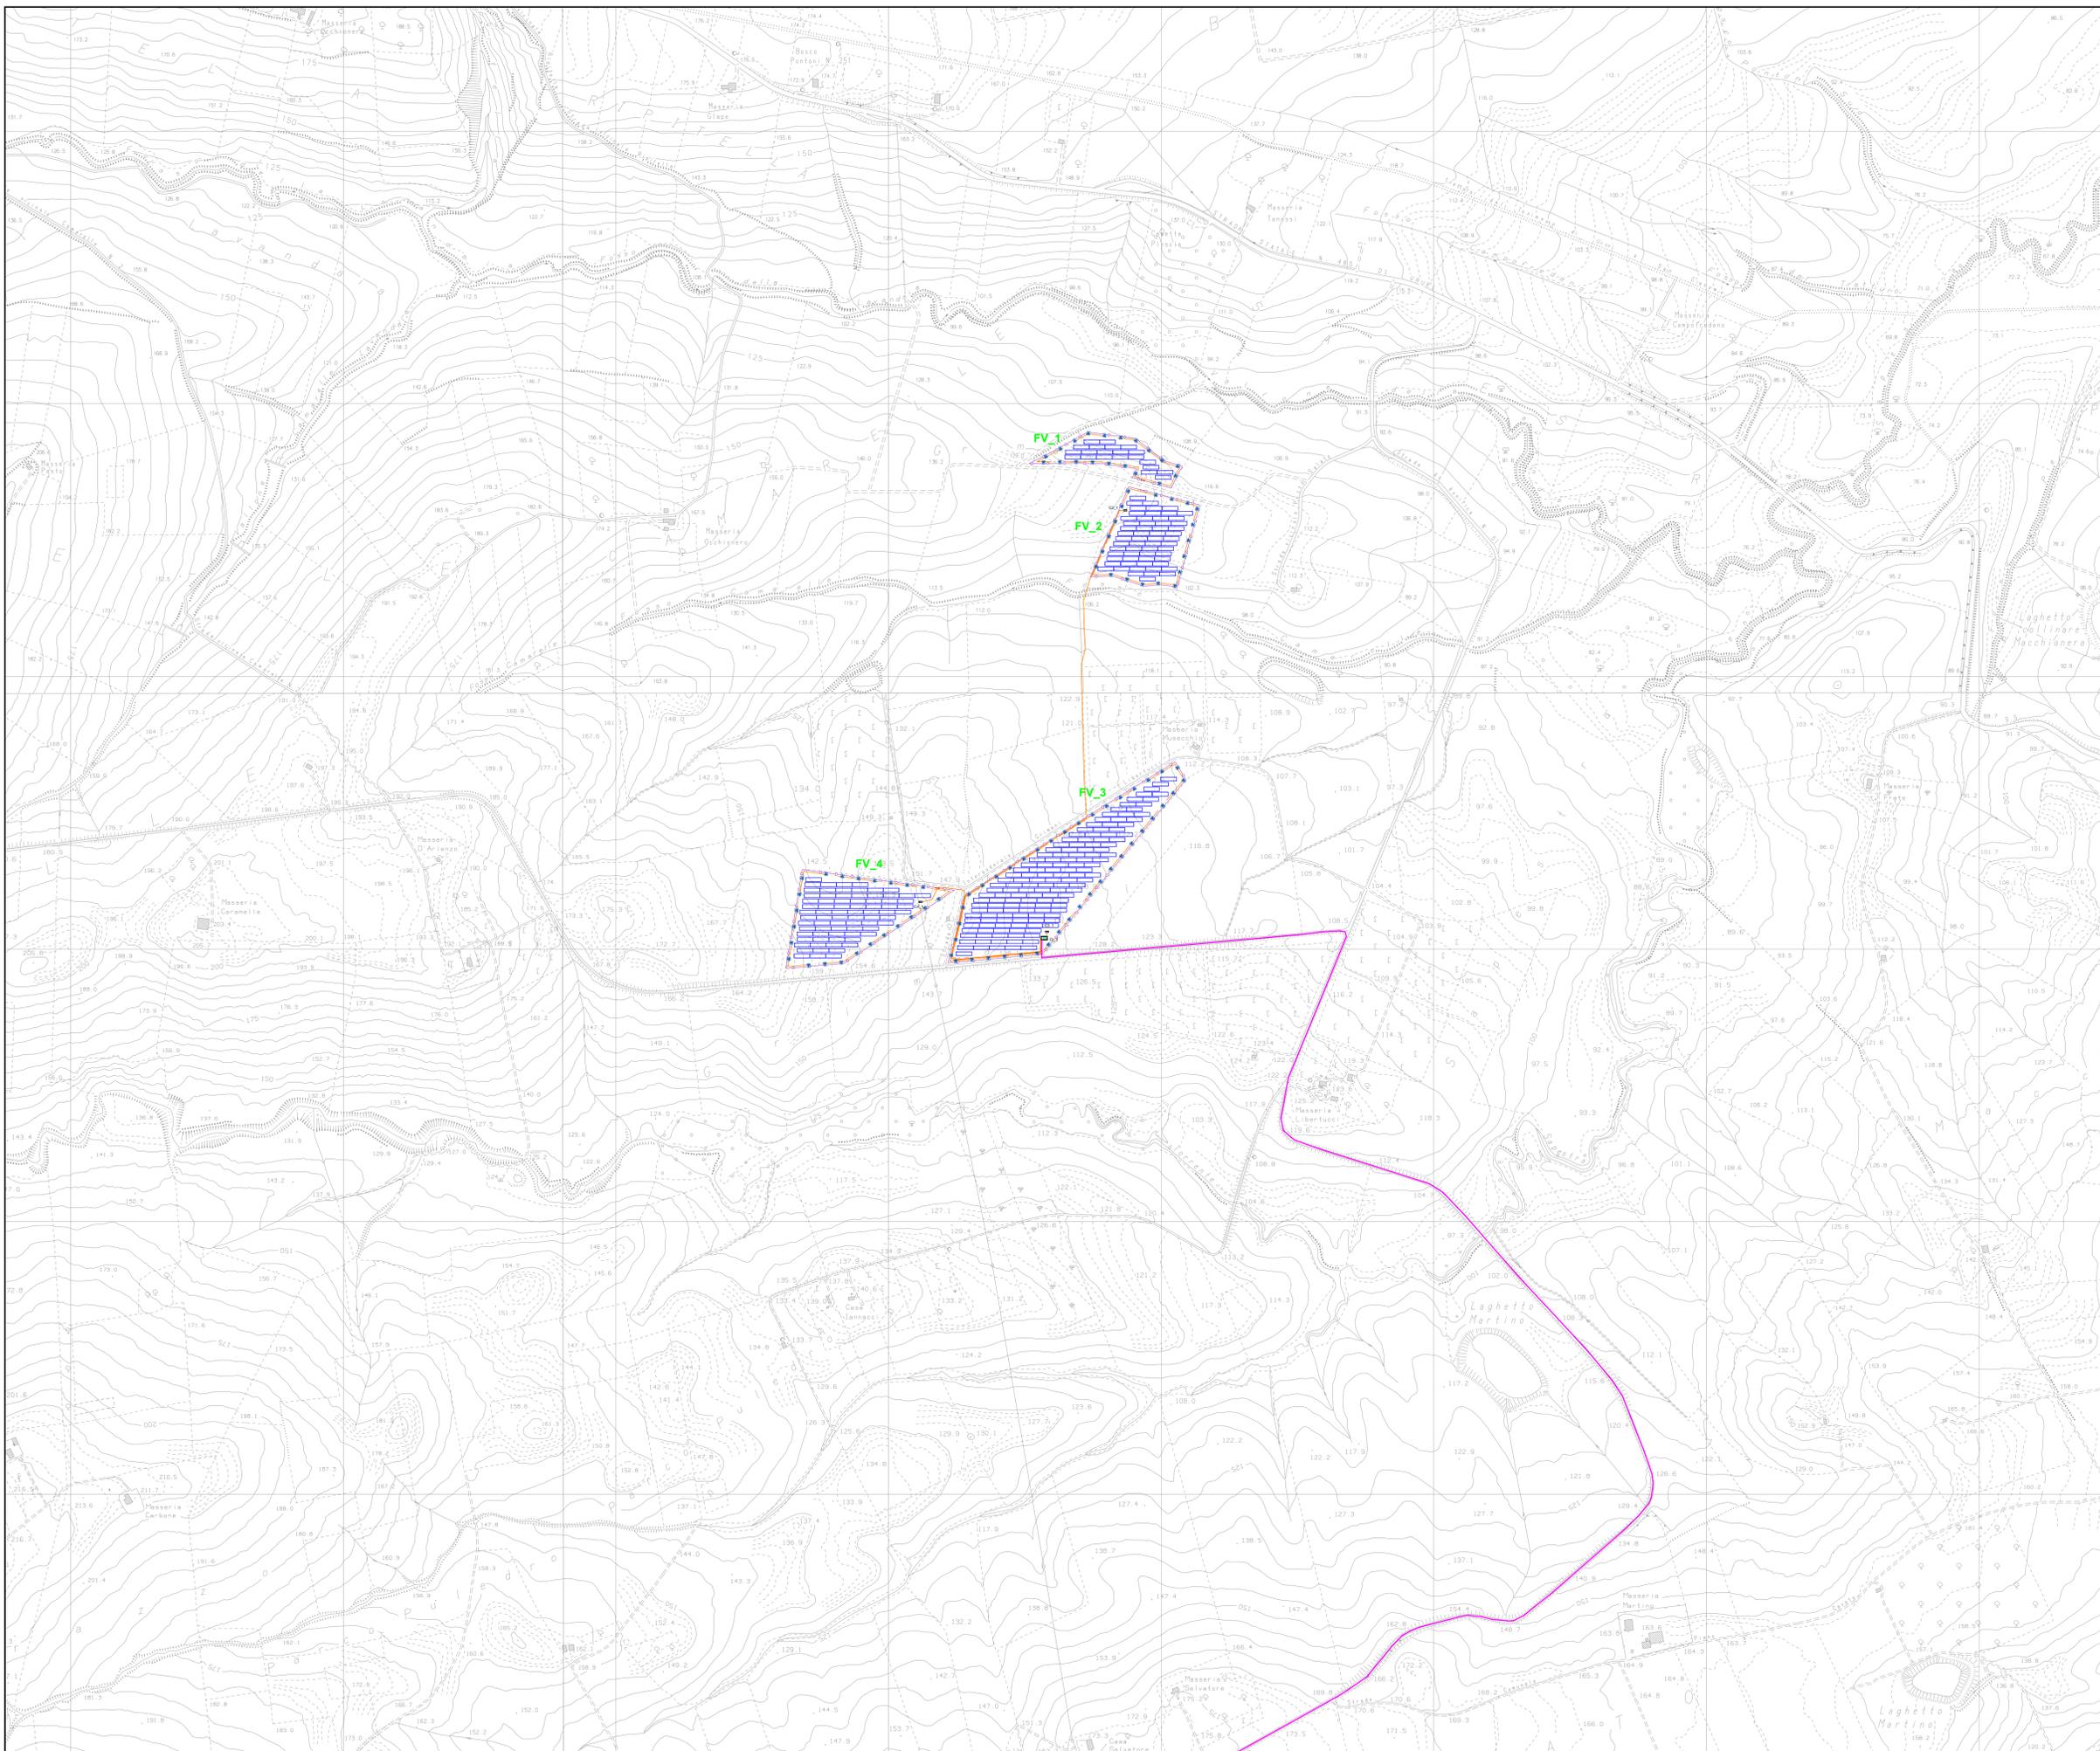

- LEGENDA**
- RECINZIONE DELL'AREA DI INSTALLAZIONE CON CANCELLO D'ACCESSO
 - CAVIDOTTI INTERNI MT
 - CAVIDOTTI TRA LE AREE DI IMPIANTO
 - CABINA DI CAMPO
 - CABINA DI IMPIANTO
 - VIABILITA' INTERNA
 - FISSO 25x3
 - ELETTRODOTTO DI CONNESSIONE AT
 - PROIETTORE ILLUMINAZIONE E TVCC
 - SSE IBV3
 - SE 380/150 KV "ROTELLO"

Regione: MOLISE
 Province: CAMPOBASSO
 Comuni: ROTELLO, URURI

**Impianto fotovoltaico da 120,16 MWp
 PROGETTO DEFINITIVO**

TITOLO: Impianto fotovoltaico
 Planimetria generale layout campi fotovoltaici
 Scala 1:4000

TAVOLA: 064.20.01.W07
 4 di 4

Progettazione
 3E Ingegneria S.r.l.
 Via G. Volpe n.92
 cap. 56121 CARRA PISA
 3eingegneria@pec.it
 www.3eingegneria.it
 info@3eingegneria.it

3E Ingegneria srl



Rev.	DESCRIZIONE	Elaborato da:	Approvato da:

PROVENIENTE: **Ibvi 3 s.r.l.**
 Via Amelio Duca D'Aosta,76
 36100 Noventa (PD)
 IBV3@IBV3.it