


LEGENDA

 SSE "IBVI3" 150/33kV

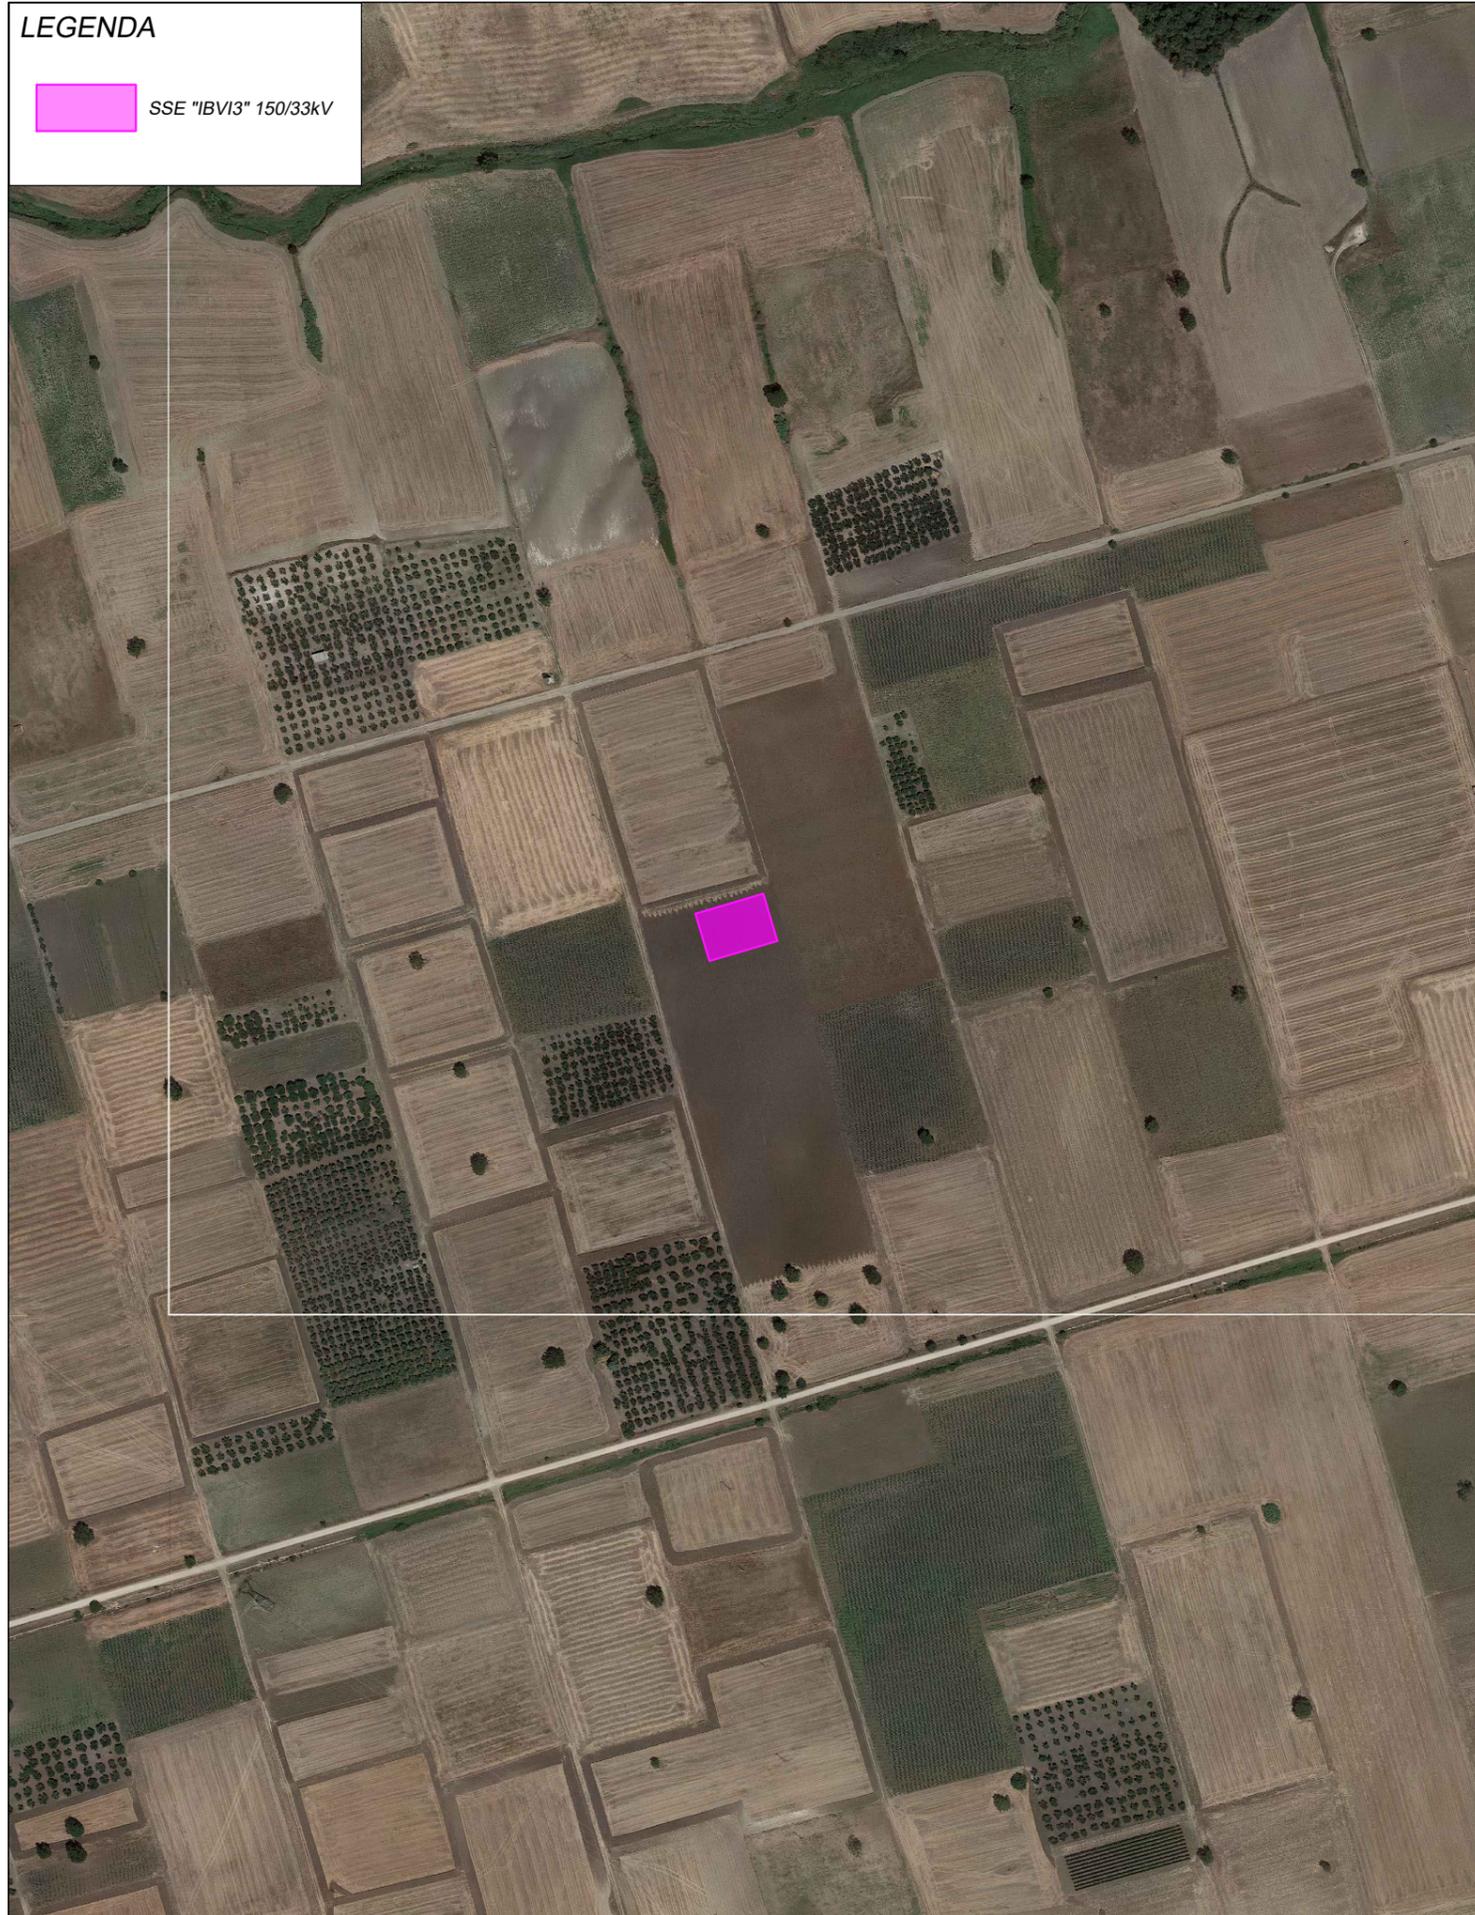

Regione: MOLISE
Province: CAMPOBASSO
Comuni: ROTELLO, URURI

Impianto fotovoltaico da 120,16 MWp
PROGETTO DEFINITIVO

Titolo:

Impianto fotovoltaico -
Stazione d'Utenza - Inquadramento su ortofoto - scala 1:5000

Tavola:

064.20.01.W27
1 di 3

Progettazione

3E Ingegneria S.r.l.
Via G. Volpe n.92
cap 56121 Città PISA
3eingegneria@pec.it
www.3eingegneria.it
info@3eingegneria.it



3E Ingegneria srl



Data	Rev.	DESCRIZIONE	Elaborato e controllato da:	Approvato da:
Dic. 2020	0	PRIMA EMISSIONE	3E Ingegneria Srl	3E Ingegneria Srl
REVISIONI				


PROPONENTE:



IBVI 3 srl
Viale Amedeo Duca D'Aosta,76
39100 Bolzano (BZ)
IBVI3srl@Pec.it

LEGENDA

 SSE "IBVI3" 150/33kV

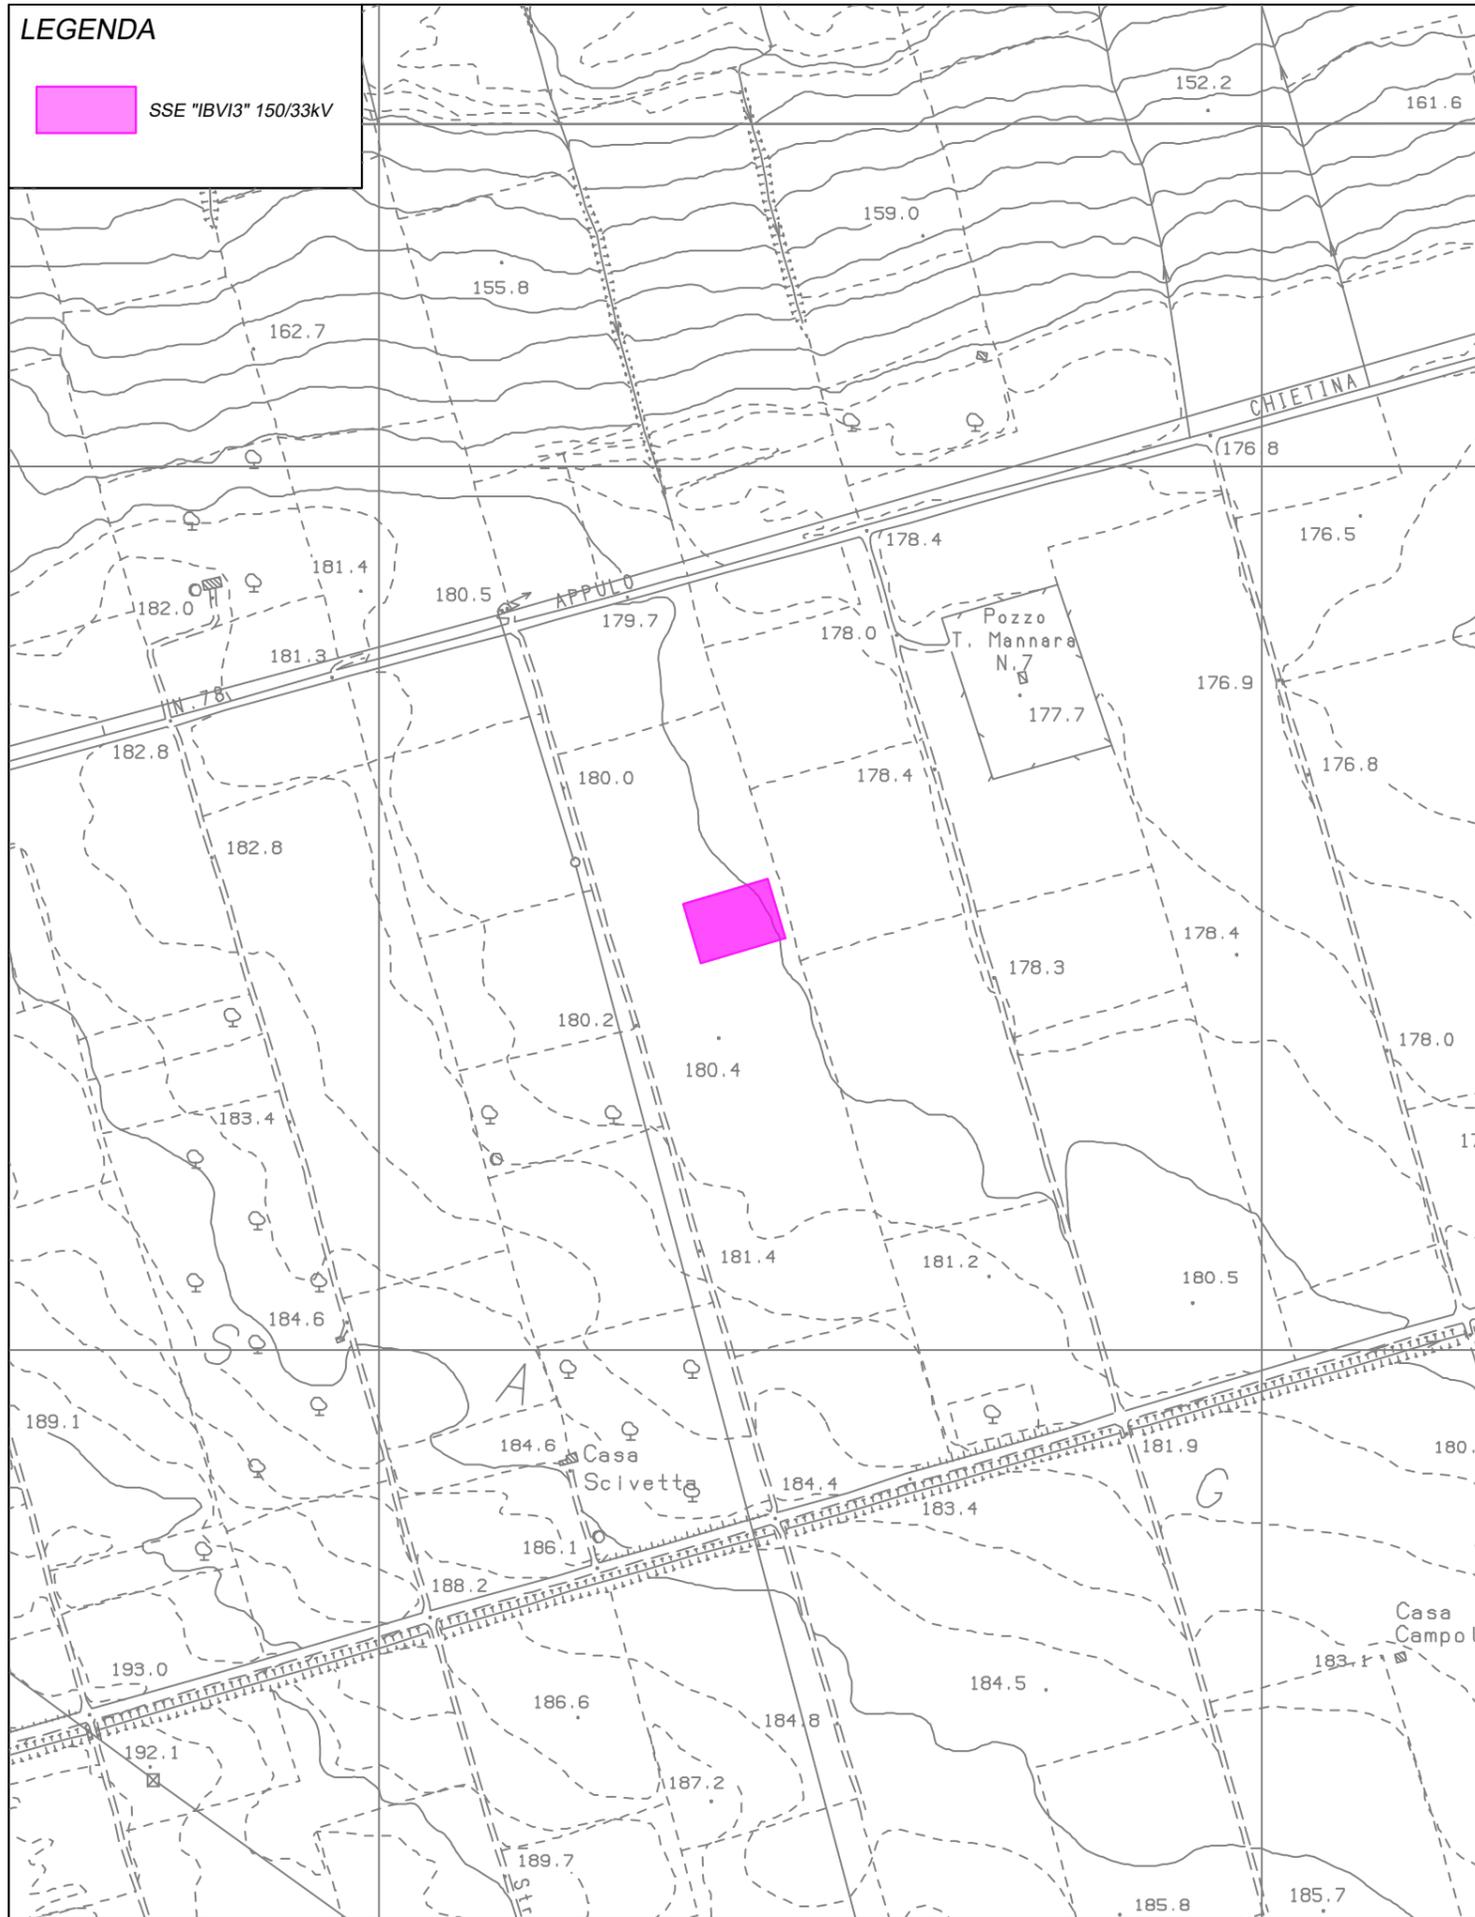

Regione: MOLISE
 Province: CAMPOBASSO
 Comuni: ROTELLO, URURI

**Impianto fotovoltaico da 120,16 MWp
 PROGETTO DEFINITIVO**

Titolo:
 Impianto fotovoltaico -
 Stazione d'Utenza - Inquadramento su CTR - scala 1:5000

Tavola:
 064.20.01.W27
 2 di 3

Progettazione
 3E Ingegneria S.r.l.
 Via G. Volpe n.92
 cap 56121 Città PISA
3eingenneria@pec.it
www.3eingenneria.it
info@3eingenneria.it



Data		Rev.	DESCRIZIONE	Elaborato e controllato da:		Approvato da:
Dic. 2020	0		PRIMA EMISSIONE	3E Ingegneria Srl	3E Ingegneria Srl	IBVI3 Srl
REVISIONI						

PROponente:
 **ibvi 3 s.r.l.**
 IBVI 3 srl
 Viale Amedeo Duca D'Aosta,76
 39100 Bolzano (BZ)
IBVI3srl@Pec.it

Proprietà esclusiva delle Società sopra indicate, utilizzo e duplicazione vietate senza autorizzazione scritta.

LEGENDA

 SSE "IBVI3" 150/33kV

 CONFINE FOGLI CATASTALI



Regione: MOLISE
 Province: CAMPOBASSO
 Comuni: ROTELLO, URURI

**Impianto fotovoltaico da 120,16 MWp
 PROGETTO DEFINITIVO**

Titolo:

**Impianto fotovoltaico -
 Stazione d'Utenza - Inquadramento catastale - scala 1:4000**

Tavola:

064.20.01.W27
 3 di 3

Progettazione

3E Ingegneria S.r.l.
 Via G. Volpe n.92
 cap 56121 Città PISA
3eingenneria@pec.it
www.3eingenneria.it
info@3eingenneria.it



3E Ingegneria srl



Dic. 2020		0	PRIMA EMISSIONE	3E Ingegneria Srl	3E Ingegneria Srl	IBVI3 Srl
Data	Rev.	DESCRIZIONE		Elaborato e controllato da:		Approvato da:
REVISIONI						

PROPONENTE:



IBVI 3 srl
 Viale Amedeo Duca D'Aosta,76
 39100 Bolzano (BZ)
IBVI3srl@Pec.it

Proprietà esclusiva delle Società sopra indicate, utilizzo e duplicazione vietate senza autorizzazione scritta.