



-LEGENDA-

- Aree di impianto
- SSE "IBVI3" 150/33kV
- SE 380/150kV "ROTELLO"
- Linea aerea AT a 150kV di collegamento
- Cavidotto interrato Sezione tipo "AA"
- Cavidotto interrato Sezione tipo "J"
- Cavidotto interrato Sezione tipo "JA"

Regione: MOLISE
 Province: CAMPOBASSO
 Comuni: ROTELLO, URURI

**Impianto fotovoltaico da 120,16 MWp
 PROGETTO DEFINITIVO**

Titolo: **Impianto fotovoltaico
 Assieme opere di rete**

Tavola:
 064.20.01.W32
 1 di 4

Progettazione
 3E Ingegneria S.r.l.
 Via G. Volpe n.92
 cap 56121 Città PISA
3eingegneria@pec.it
www.3eingegneria.it
info@3eingegneria.it




| Data | | Rev. | DESCRIZIONE | Elaborato e controllato da: | Approvato da: |
|------------------|--|------|-----------------|-----------------------------|---------------|
| Dic. 2020 | | 0 | PRIMA EMISSIONE | 3E Ingegneria Srl | IBVI3 Srl |
| REVISIONI | | | | | |

PROPONENTE:



IBVI 3 srl
 Viale Amedeo Duca D'Aosta,76
 39100 Bolzano (BZ)
IBVI3srl@Pec.it

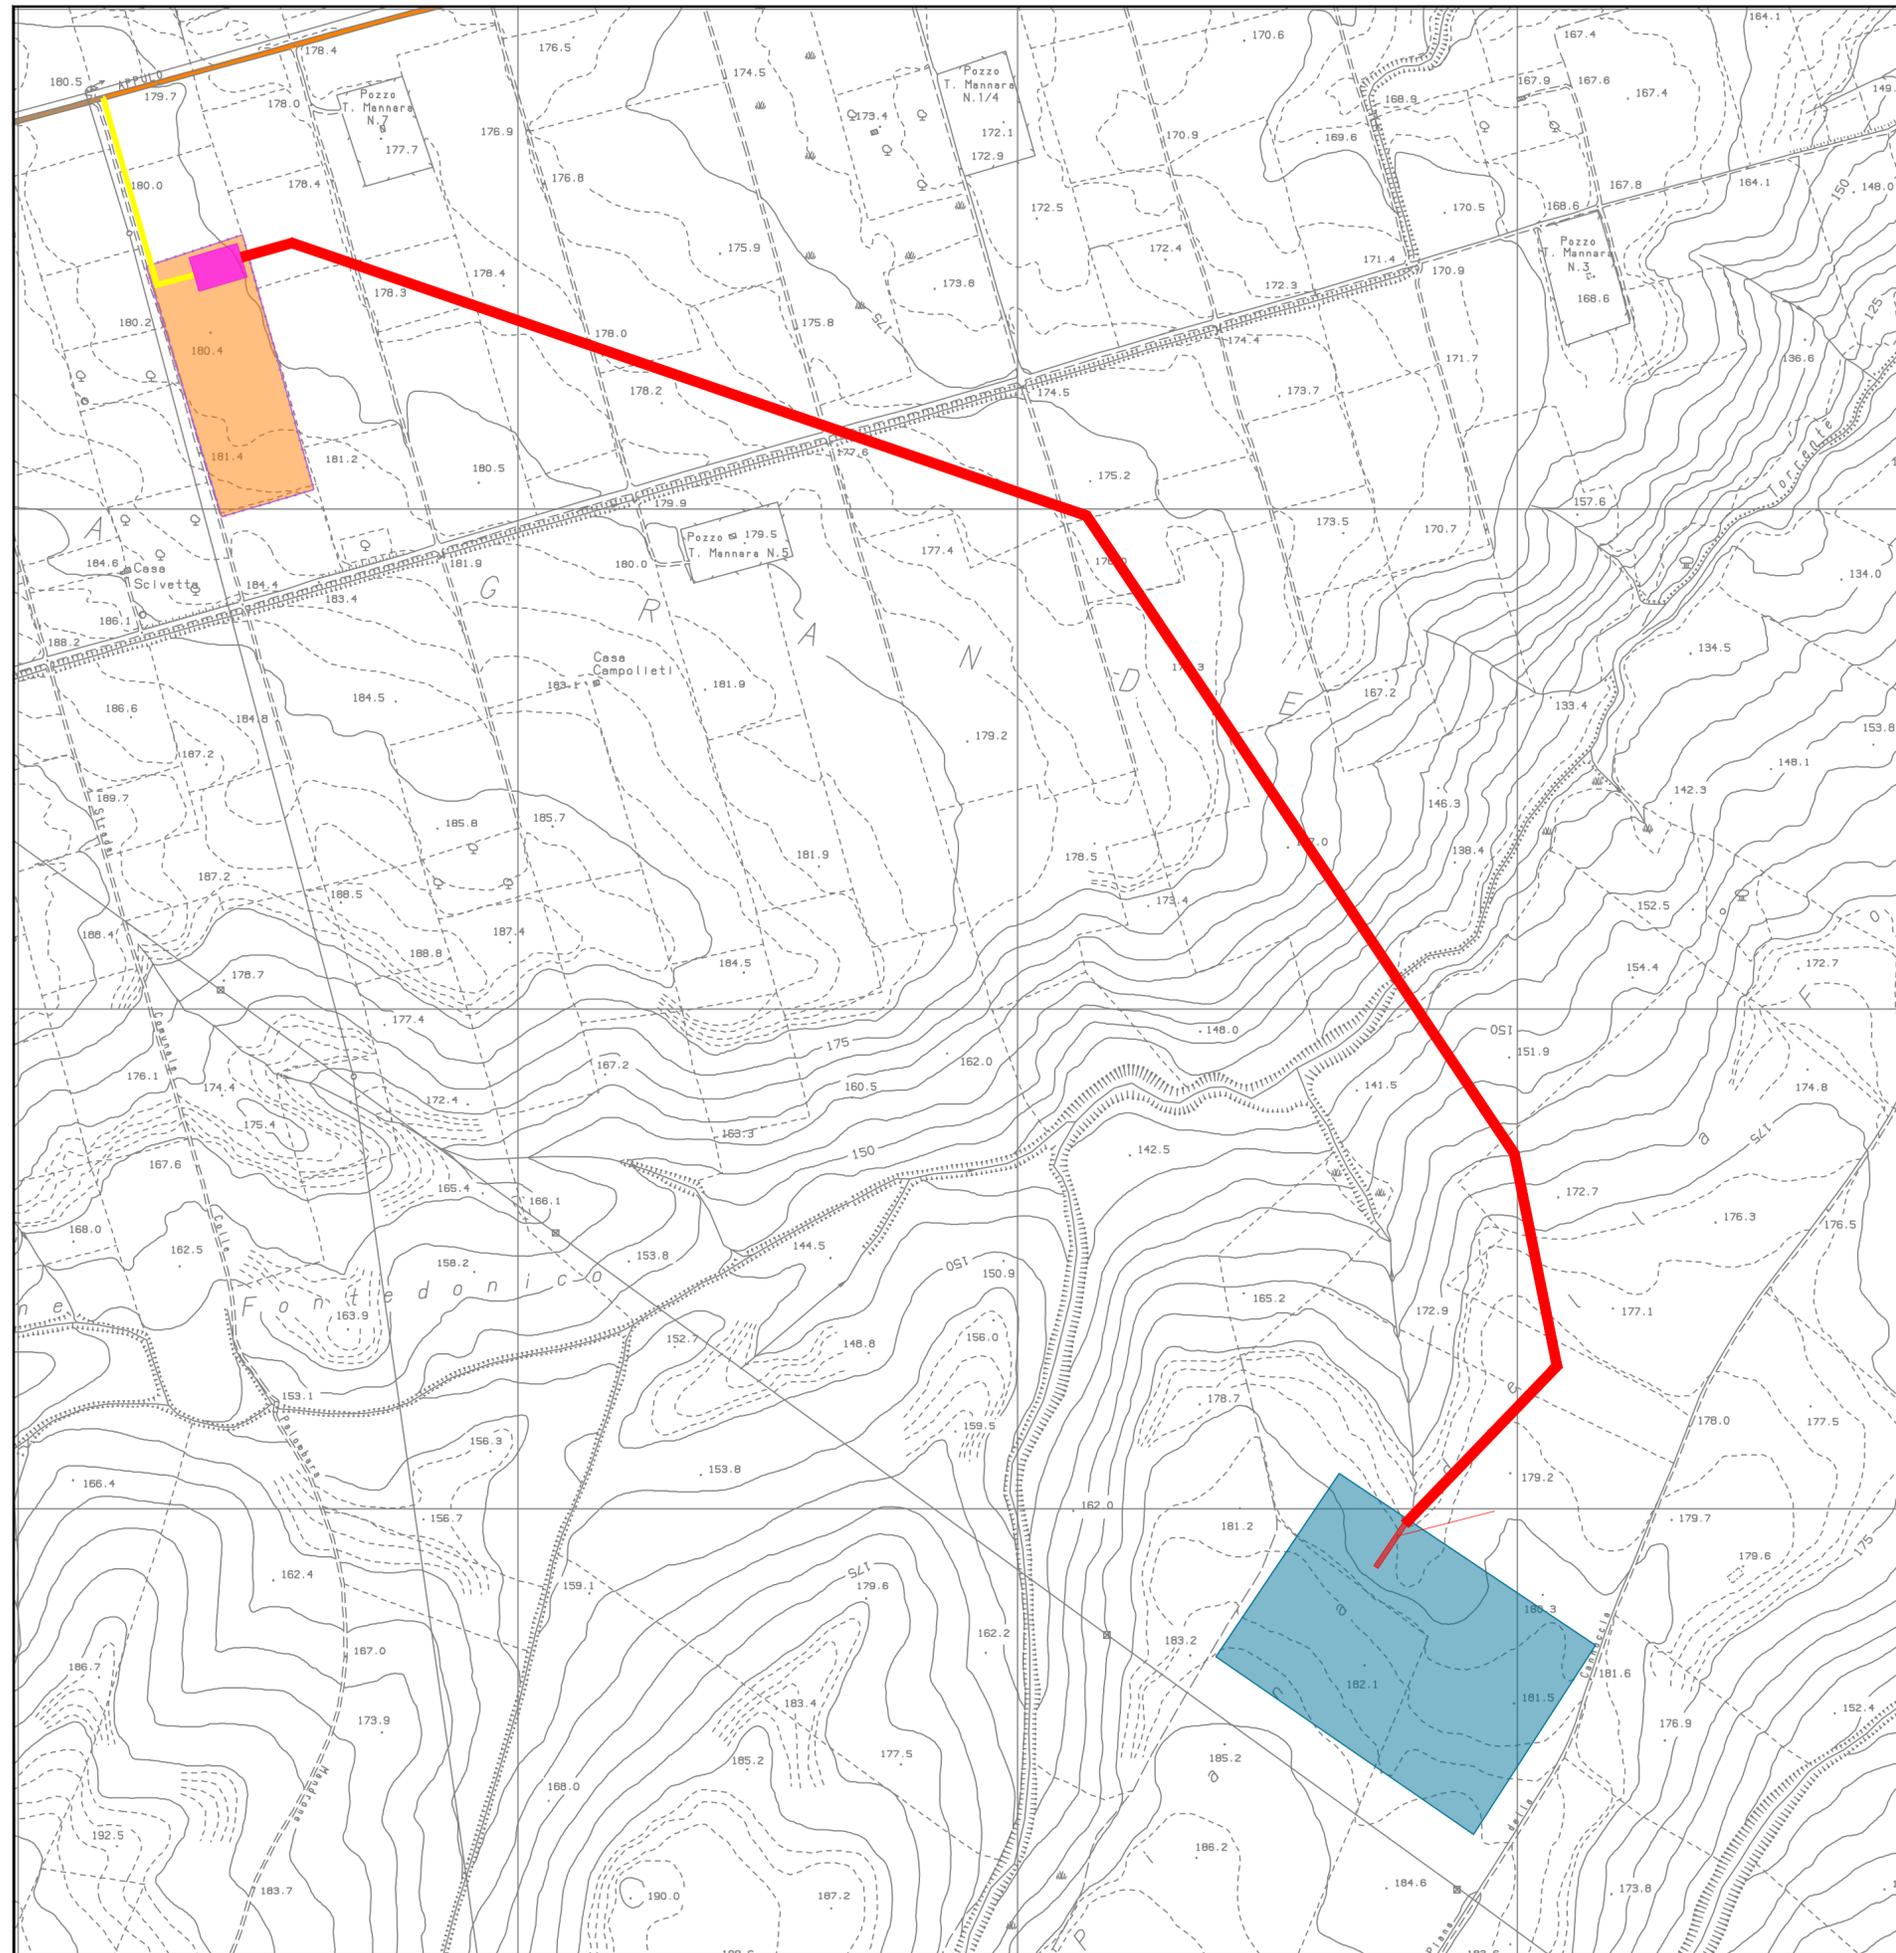

-LEGENDA-

- Aree di impianto
- SSE "IBVI3" 150/33kV
- SE 380/150kV "ROTELLO"
- Linea aerea AT a 150kV di collegamento
- Cavidotto interrato Sezione tipo "AA"
- Cavidotto interrato Sezione tipo "J"
- Cavidotto interrato Sezione tipo "JA"


Regione: MOLISE
 Province: CAMPOBASSO
 Comuni: ROTELLO, URURI

**Impianto fotovoltaico da 120,16 MWp
 PROGETTO DEFINITIVO**

Titolo: **Impianto fotovoltaico
 Assieme opere di rete**

Tavola:
 064.20.01.W32
 2 di 4

Progettazione
 3E Ingegneria S.r.l.
 Via G. Volpe n.92
 cap 56121 Città PISA
3eingegneria@pec.it
www.3eingegneria.it
info@3eingegneria.it

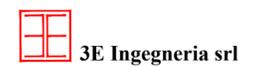


| REVISIONI | | | | | |
|-----------|------|-----------------|-----------------------------|-------------------|---------------|
| Dic. 2020 | 0 | PRIMA EMISSIONE | 3E Ingegneria Srl | 3E Ingegneria Srl | IBVI3 Srl |
| Data | Rev. | DESCRIZIONE | Elaborato e controllato da: | | Approvato da: |

PROPONENTE:



IBVI 3 srl
 Viale Amedeo Duca D'Aosta,76
 39100 Bolzano (BZ)
IBVI3srl@Pec.it

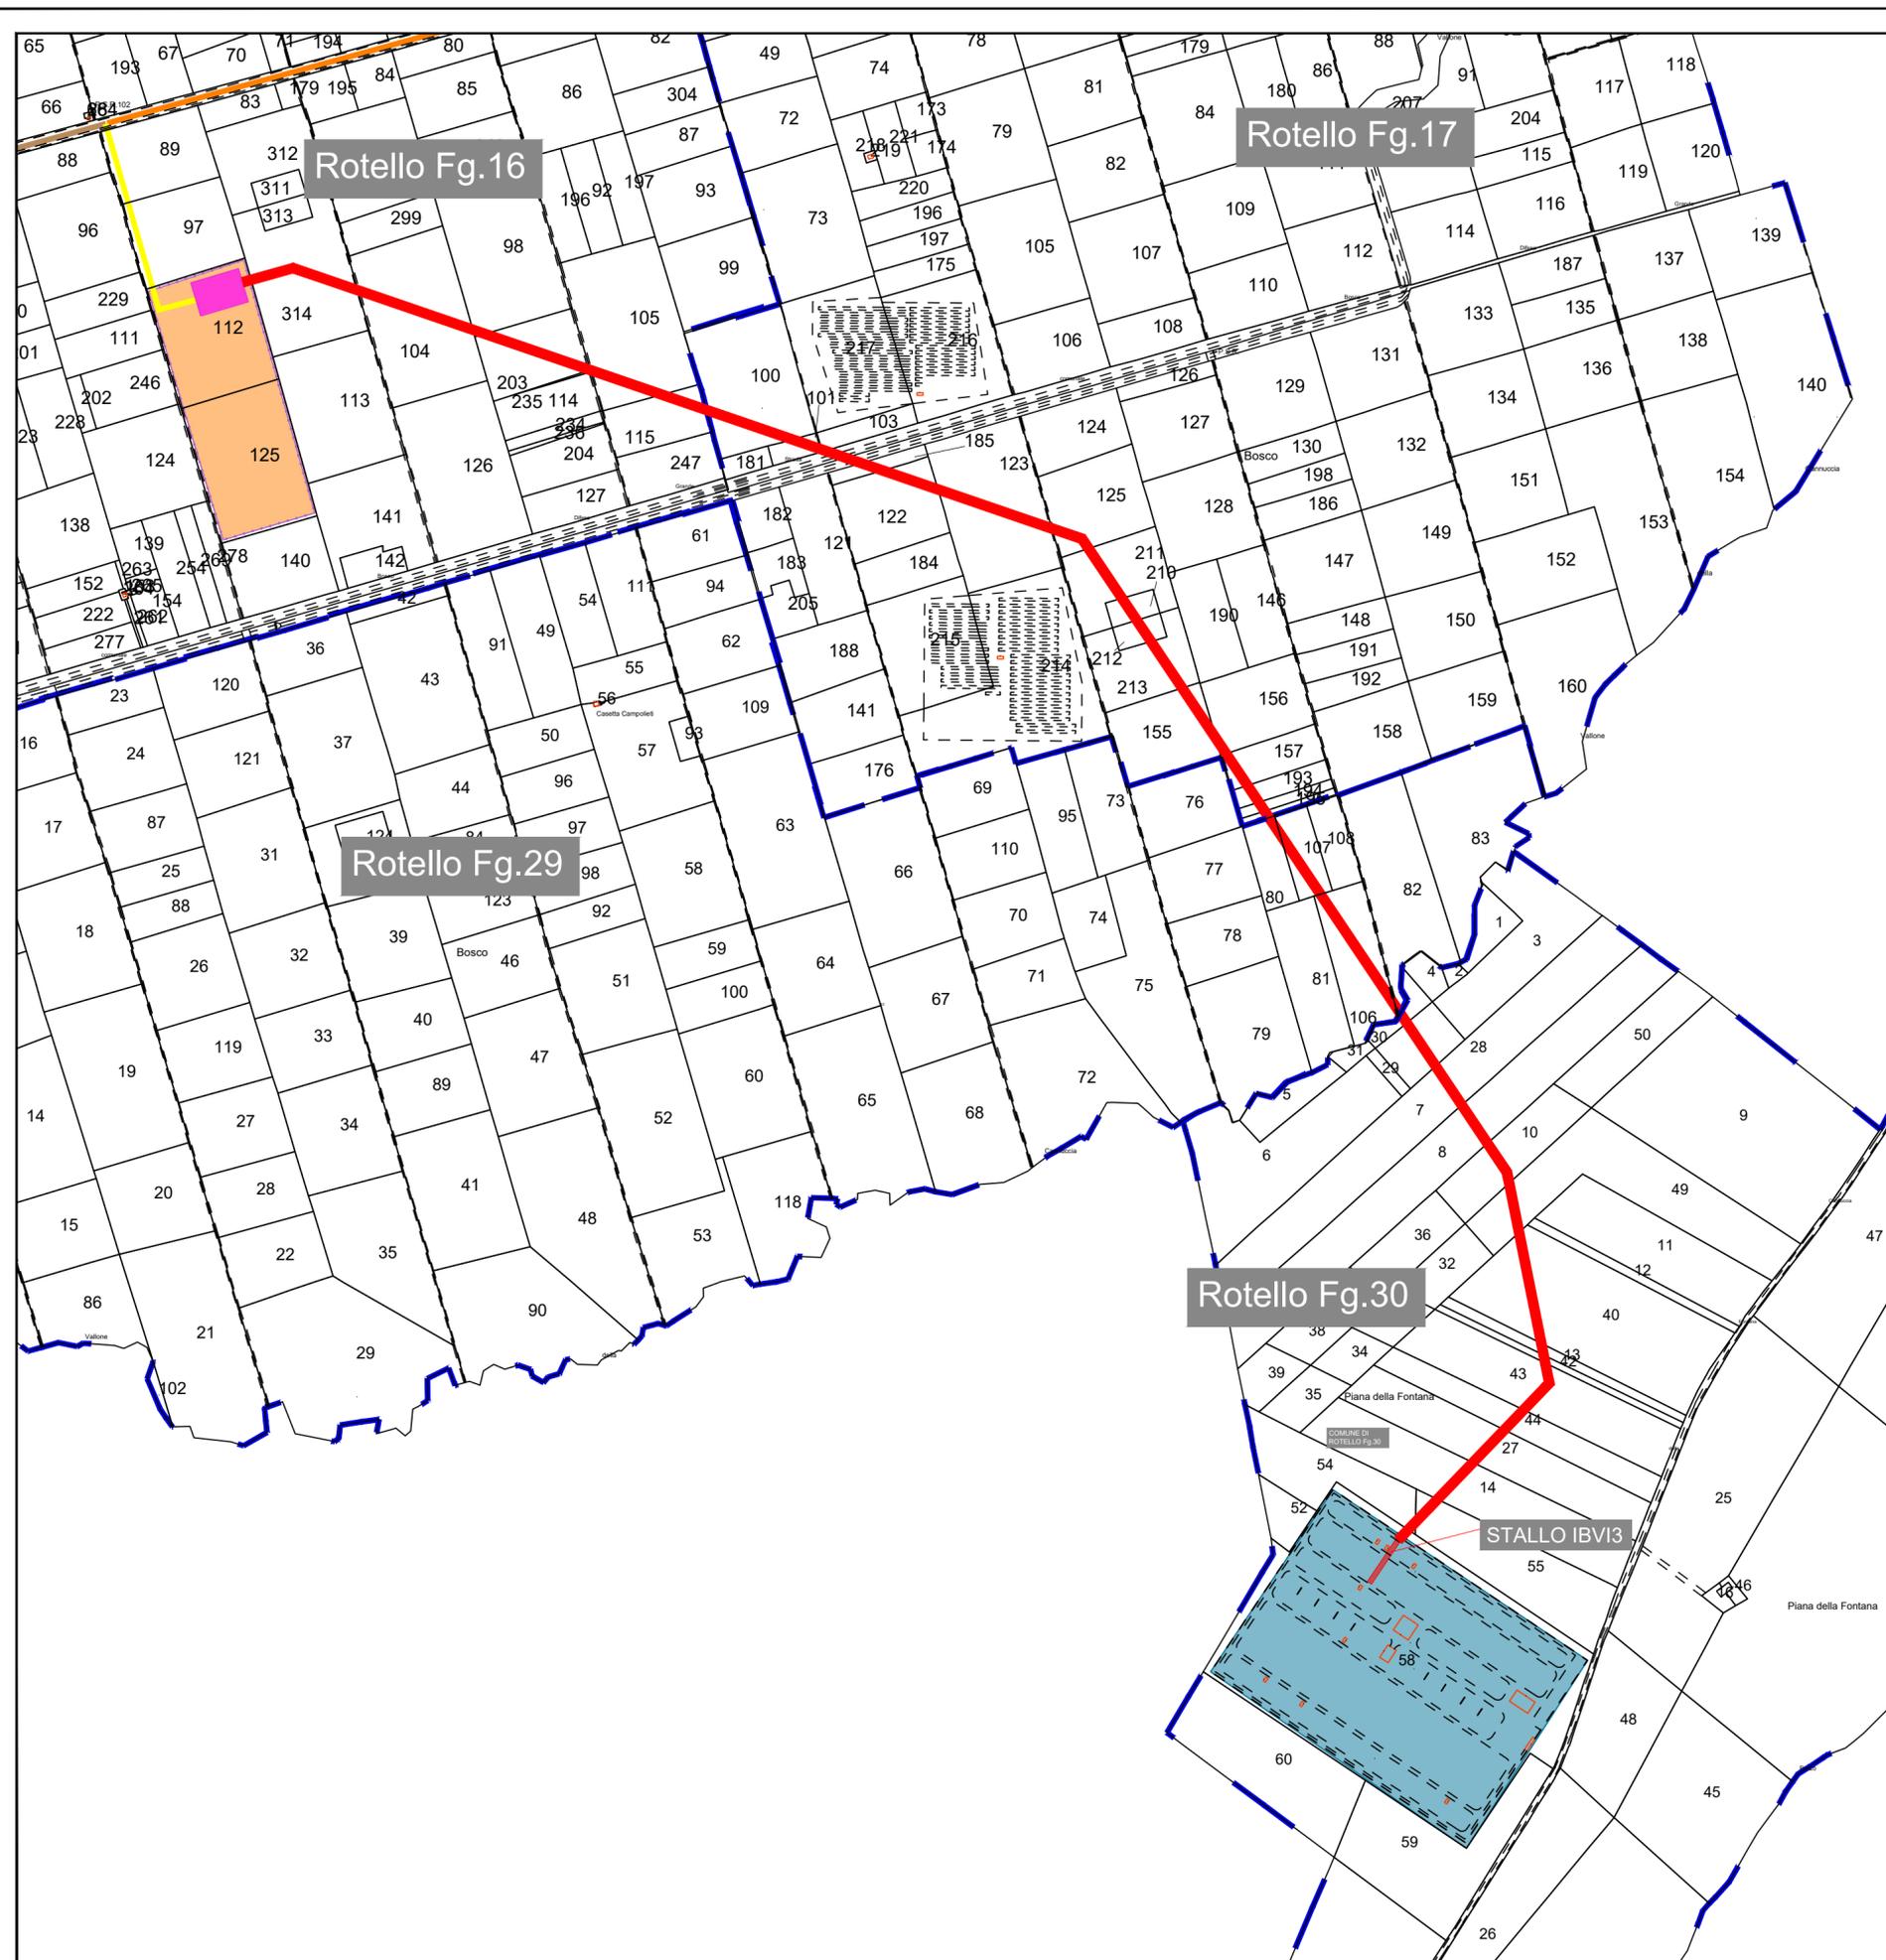

-LEGENDA-

- Aree di impianto
- SSE "IBVI3" 150/33kV
- SE 380/150kV "ROTELLO"
- Linea aerea AT a 150kV di collegamento
- Confine foglio catastale
- Cavidotto interrato Sezione tipo "AA"
- Cavidotto interrato Sezione tipo "J"
- Cavidotto interrato Sezione tipo "JA"


Regione: MOLISE
 Province: CAMPOBASSO
 Comuni: ROTELLO, URURI

**Impianto fotovoltaico da 120,16 MWp
 PROGETTO DEFINITIVO**

Titolo: **Impianto fotovoltaico
 Assieme opere di rete**

Tavola:
 064.20.01.W32
 3 di 4

Progettazione
 3E Ingegneria S.r.l.
 Via G. Volpe n.92
 cap 56121 Città PISA
3eingegneria@pec.it
www.3eingegneria.it
info@3eingegneria.it

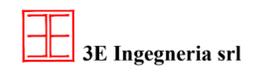


| Data | | Descrizione | Elaborato e controllato da: | Approvato da: |
|------------------|---|-----------------|-----------------------------|---------------|
| Dic. 2020 | 0 | PRIMA EMISSIONE | 3E Ingegneria Srl | IBVI3 Srl |
| REVISIONI | | | | |

PROponente:

Ibvi 3 s.r.l.
 Viale Amedeo Duca D'Aosta,76
 39100 Bolzano (BZ)
IBVI3srl@Pec.it


Proprietà esclusiva delle Società sopra indicate, utilizzo e duplicazione vietate senza autorizzazione scritta.

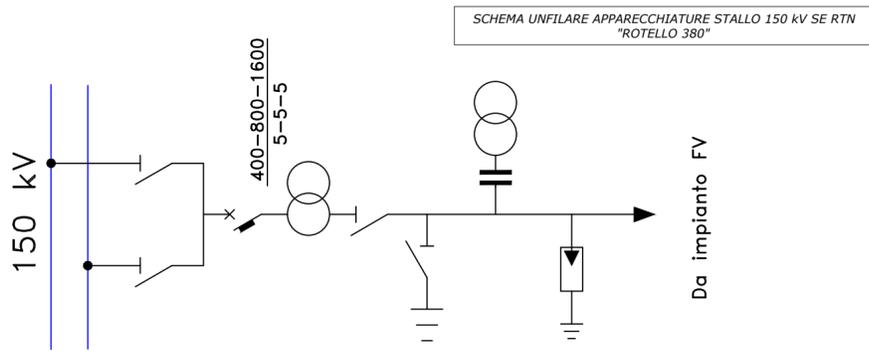


LEGENDA

| | |
|--|-----------------------------------|
| | INGRESSO LINEA AT |
| | AUTOTRASFORMATORE |
| | INTERRUTTORE |
| | SEZIONATORE DI M.A.T. |
| | SEZIONATORE |
| | SEZIONATORE COMBINATO LINEA/TERRA |
| | SCARICATORE |
| | TRASFORMATORE DI CORRENTE |
| | TRASFORMATORE DI TENSIONE |

PLANIMETRIA APPARECCHIATURE STALLO 150 kV SE RTN "ROTELLO 380"

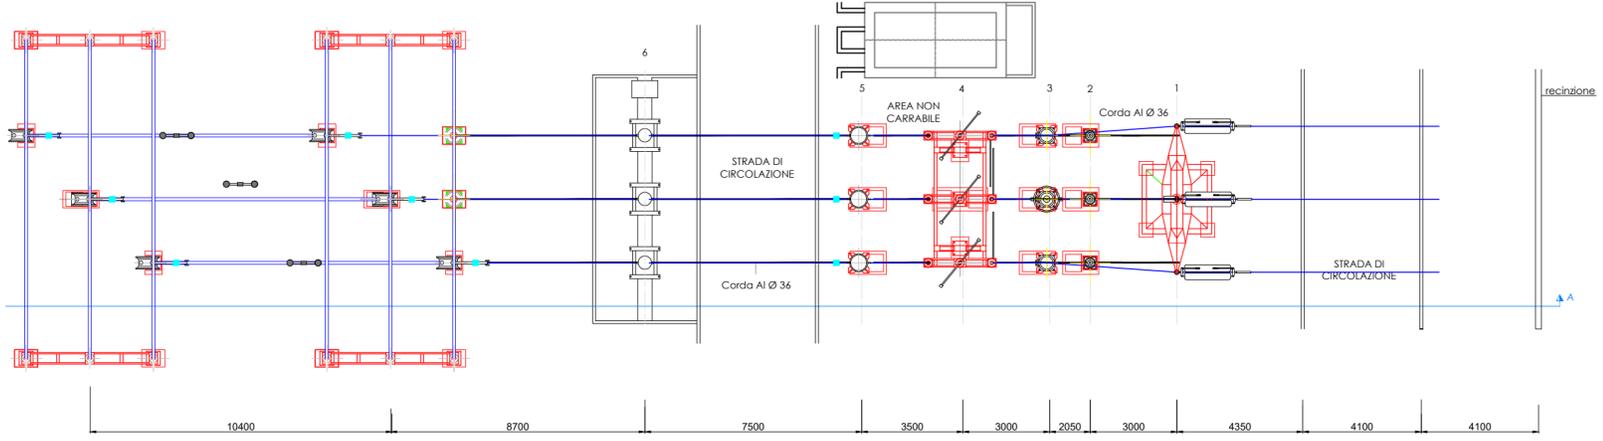

SEZIONE APPARECCHIATURE STALLO 150 kV SE RTN "ROTELLO 380"

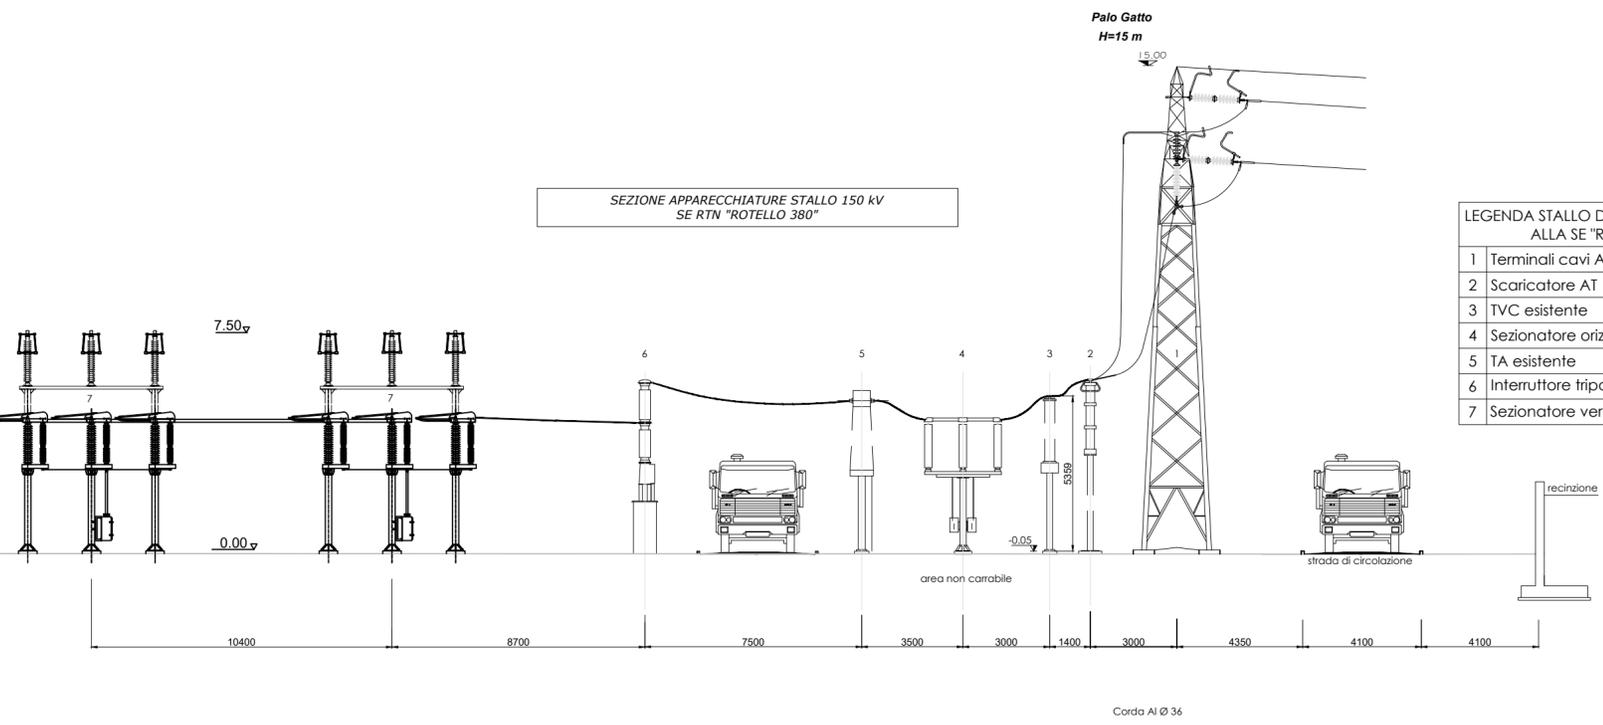

LEGENDA STALLO DI CONSEGNA 150 kV ALLA SE "ROTELLO 380"

| | |
|---|-------------------------|
| 1 | Terminali cavi AT |
| 2 | Scaricatore AT |
| 3 | TVC esistente |
| 4 | Sezionatore orizzontale |
| 5 | TA esistente |
| 6 | Interruttore tripolare |
| 7 | Sezionatore verticale |

Regione: MOLISE
 Province: CAMPOBASSO
 Comuni: ROTELLO, URURI

Impianto fotovoltaico da 120,16 MWp
 PROGETTO DEFINITIVO

Titolo: Impianto fotovoltaico
 Assieme opere di rete

Tavola: 064.20.01.W32
 4 di 4

Progettazione
 3E Ingegneria S.r.l.
 Via G. Volpe n.92
 cap 56121 Città PISA
3eingegneria@pec.it
www.3eingegneria.it
info@3eingegneria.it



| Data | Rev. | DESCRIZIONE | Elaborato e controllato da: | Approvato da: |
|-----------|------|-----------------|-----------------------------|---------------|
| Dic. 2020 | 0 | PRIMA EMISSIONE | 3E Ingegneria Srl | IBVI3 Srl |
| REVISIONI | | | | |

PROponente:
ibvi 3 s.r.l.
 IBVI 3 srl
 Viale Amedeo Duca D'Aosta,76
 39100 Bolzano (BZ)
IBVI3srl@Pec.it

Proprietà esclusiva delle Società sopra indicate, utilizzo e duplicazione vietate senza autorizzazione scritta.