



Legenda	
	Limite area catastale
	Recinzione
	Palo illuminazione con telecamera di video sorveglianza
	Area di mitigazione - fascia siepe
	Cabina di consegna
	Container deposito e control room
	Cabina smistamento
	Cabina Inverter
	Trackers
	Ingresso
	Postazione apistica 10m x10 m
	Strada comunale
	Strada privata (*)

(*) La strada privata è chiusa con un cancello

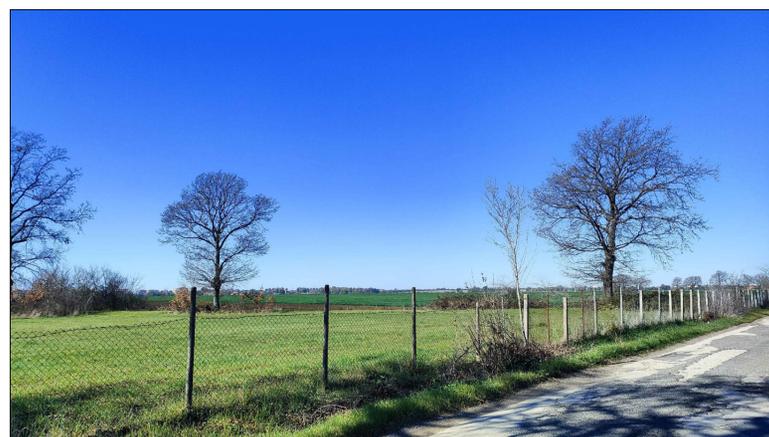

1) Vista foto 1

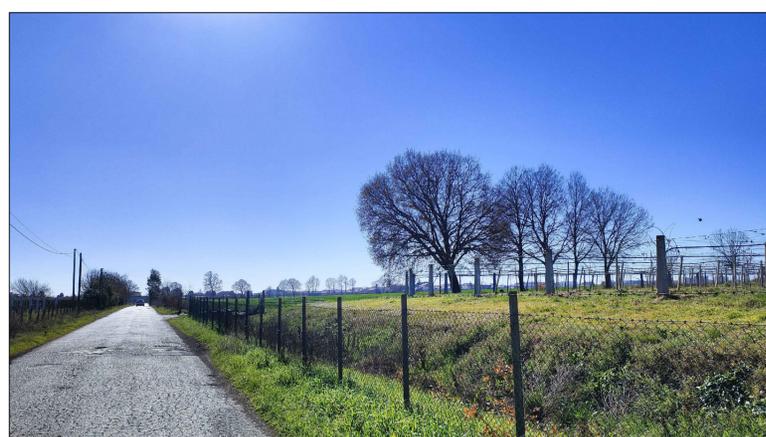

2) Vista foto 2

COMUNE DI LANUVIO		
PROVINCIA DI ROMA CAPITALE		
IMPIANTO SOLARE AGRIVOLTAICO DA 60,90 MWp - RNE 1 Lanuvio Solar		
<small>Istanza di valutazione di impatto ambientale per la costruzione e l'esercizio di impianti di produzione di energia elettrica alimentati da fonti rinnovabili ai sensi dell'art. 23, 24-24bis e 25 D.lgs. n.152/2006</small>		
IMMOBILE	Comune di Lanuvio Foglio 34 Mappali 7/parte, 92/parte, 93 e 27/parte	SCALA 1:2500 - 1:500
PROGETTO VALUTAZIONE DI IMPATTO AMBIENTALE	OGGETTO TAV13 - STRADA DI ACCESSO IMPIANTO E PARCHEGGIO	APPROVATO
REVISIONE - DATA REV.00 -24/02/2022	VERIFICATO	
IL RICHIEDENTE	RNE 1 S.r.l. 20144 Milano - Via le San Michele del Carso 22	
IL PROGETTISTA	Ing. Riccardo Valz Gris	
TEAM DI PROGETTO	Arch. Rosalba Teodoro - Ing. Francesca Imbrogno Per. Ag. Giovanni Cattaruzzi	
	LAND LIVE 20124 Milano - Citycenter Regus - Via Lepetit 8/10 Tel. +39 02 0069 6321 13900 Biella - Via Repubblica 41 Tel. +39 015 32838 - Fax +39 015 30878	