ESTRATTO MAPPA CATASTALE IMPIANTO FV E CAVIDOTTO AT

QUADRO DI UNIONE - Scala 1:40000

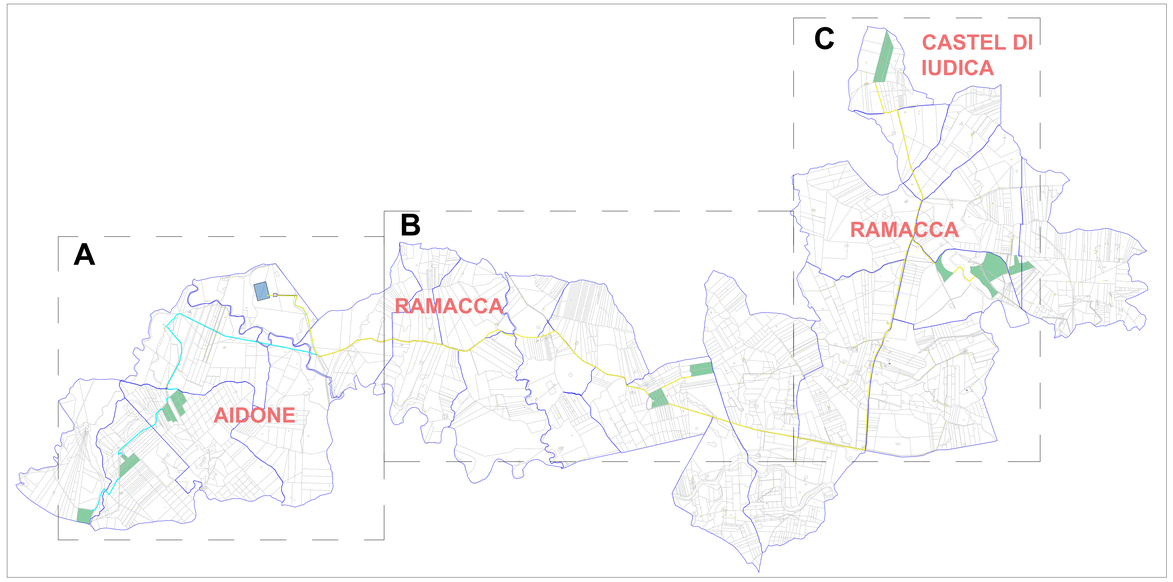

QUADRO B - Scala 1:20000

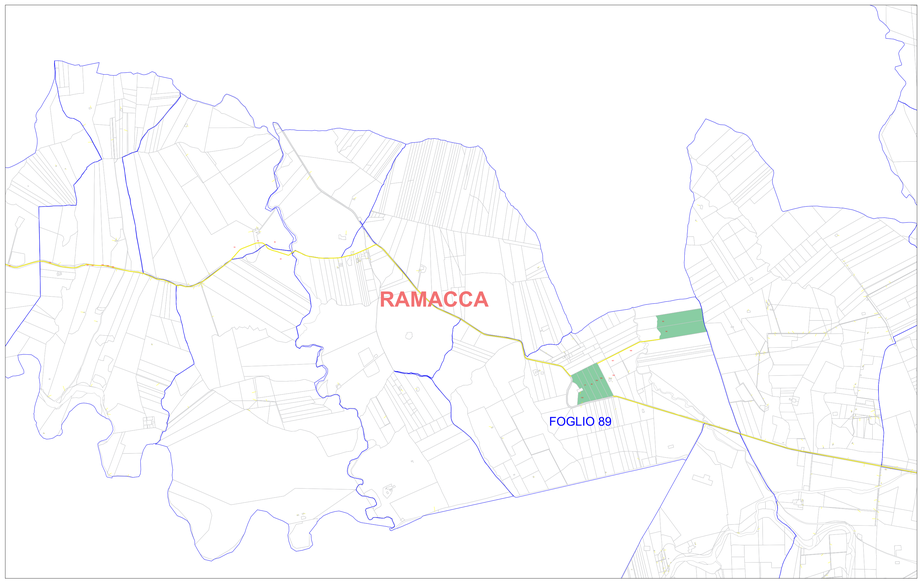

QUADRO A - Scala 1:20000

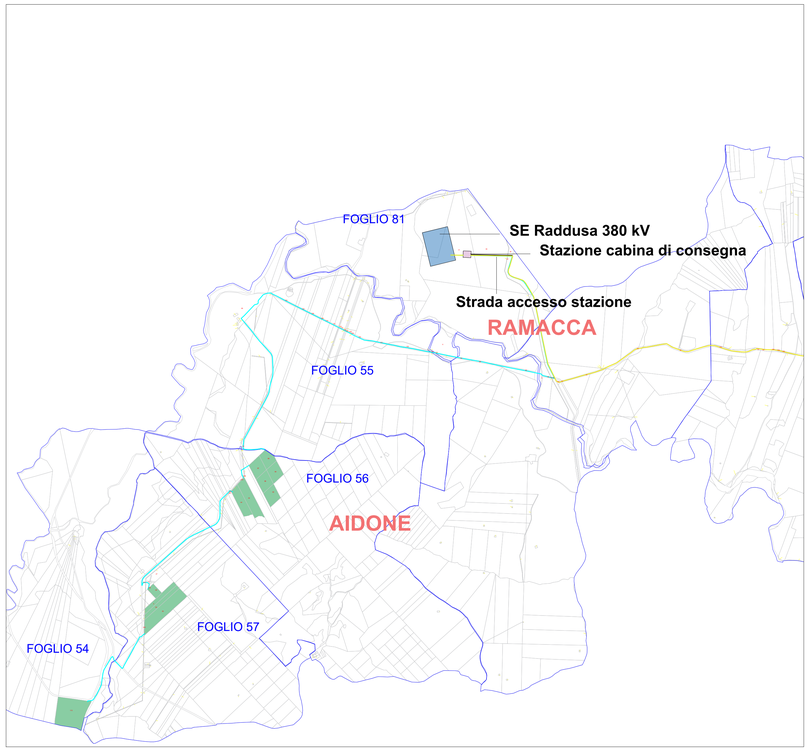

QUADRO C - Scala 1:20000

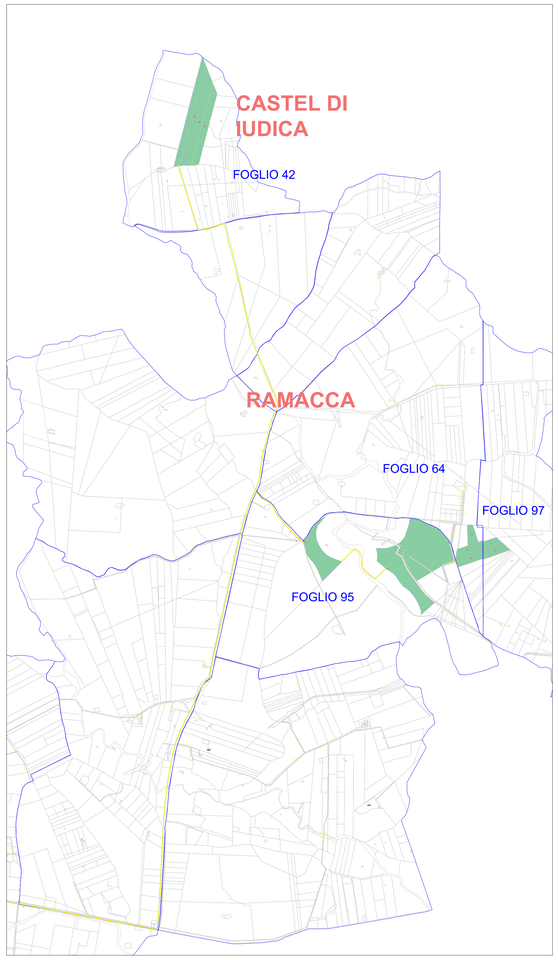

Descrizione	Comune	Foglio	Particella
Impianto	Castel di Iudica	42	3
Impianto	Castel di Iudica	42	4
Impianto	Castel di Iudica	42	84
Impianto	Castel di Iudica	42	85
Impianto	Castel di Iudica	42	86
Impianto	Ramacca	64	72
Impianto	Ramacca	64	74
Impianto	Ramacca	64	74
Impianto	Ramacca	97	11
Impianto	Ramacca	64	75
Impianto	Ramacca	97	12
Impianto	Ramacca	95	7
Impianto	Ramacca	95	15
Impianto	Ramacca	95	72
Impianto	Ramacca	95	121
Impianto	Ramacca	95	123
Impianto	Ramacca	89	40
Impianto	Ramacca	89	41
Impianto	Ramacca	89	130
Impianto	Ramacca	89	154
Impianto	Ramacca	89	63
Impianto	Ramacca	89	155
Impianto	Ramacca	89	64
Impianto	Aidone	56	43
Impianto	Aidone	56	44
Impianto	Aidone	56	87
Impianto	Aidone	56	88
Impianto	Aidone	56	89
Impianto	Aidone	56	90
Impianto	Aidone	56	92
Impianto	Aidone	54	113
Impianto	Aidone	57	29
Impianto	Aidone	57	4
Impianto	Aidone	57	30
Impianto	Aidone	57	28
Cavidotto AT	Castel di Iudica	42	59
Cavidotto AT	Castel di Iudica	42	15
Cavidotto AT	Ramacca	95	113
Cavidotto AT	Ramacca	95	114
Cavidotto AT	Ramacca	95	117
Cavidotto AT	Ramacca	95	62
Cavidotto AT	Ramacca	95	128
Cavidotto AT	Ramacca	89	166
Cavidotto AT	Ramacca	89	167
Cavidotto AT	Ramacca	89	183
Cavidotto AT	Ramacca	85	22
Cavidotto AT	Ramacca	84	56
Cavidotto AT	Ramacca	84	57
Cavidotto AT	Ramacca	84	54
Cavidotto AT	Ramacca	83	160

Descrizione	Comune	Foglio	Particella
Cavidotto AT	Ramacca	83	159
Cavidotto AT	Ramacca	83	158
Cavidotto AT	Ramacca	83	157
Cavidotto AT	Ramacca	83	155
Cavidotto AT	Ramacca	83	153
Cavidotto AT	Ramacca	82	55
Cavidotto AT	Ramacca	82	53
Cavidotto AT	Ramacca	82	51
Cavidotto AT	Ramacca	82	57
Cavidotto AT	Ramacca	82	59
Cavidotto AT	Ramacca	82	76
Cavidotto AT	Ramacca	82	75
Cavidotto AT	Ramacca	82	45
Cavidotto AT	Ramacca	82	9
Cavidotto AT	Aidone	59	86
Cavidotto AT	Aidone	59	88
Cavidotto AT	Aidone	59	84
Cavidotto AT	Aidone	55	135
Cavidotto AT	Aidone	55	137
Cavidotto AT	Aidone	55	133
Cavidotto AT	Aidone	55	131
Cavidotto AT	Aidone	55	124
Cavidotto AT	Aidone	55	123
Cavidotto AT	Aidone	55	122
Cavidotto AT	Aidone	55	120
Cavidotto AT	Aidone	55	118
Cavidotto AT	Aidone	55	116
Cavidotto AT	Aidone	55	114
Cavidotto AT	Aidone	55	112
Cavidotto AT	Aidone	55	110
Cavidotto AT	Aidone	55	108
Cavidotto AT	Aidone	55	106
Cavidotto AT	Aidone	55	102
Cavidotto AT	Aidone	55	80
Cavidotto AT	Aidone	55	49
Cavidotto AT	Aidone	56	216
Cavidotto AT	Aidone	56	214
Cavidotto AT	Aidone	56	222
Cavidotto AT	Aidone	56	221
Cavidotto AT	Aidone	57	254
Cavidotto AT	Aidone	57	27
Cavidotto AT	Aidone	57	3
Cavidotto AT	Aidone	57	226
Cavidotto AT	Aidone	57	244
Stazione cabina di consegna - strada di accesso	Ramacca	81	31
Cavidotto AT - strada di accesso	Ramacca	81	39
Cavidotto AT - strada di accesso	Ramacca	81	92
Cavidotto AT - strada di accesso	Ramacca	81	91

LEGENDA

Simbolo	Descrizione
	Fogli catastali
	Cavidotto AT Iudica - 1a dorsale
	Cavidotto AT Aidone - 2a dorsale
XX	Particelle interessate dall'impianto FV
XX	Particelle interessate dal cavidotto AT, Stazione Batterie e SE Raddusa 380 kV
	Stazione Batterie e cabina di consegna periferica
	SE Raddusa 380 kV

REGIONE SICILIA
Province di Enna e Catania
AIDONE | RAMACCA | CASTEL DI IUDICA

Realizzazione di un Parco Agrivoltaico di potenza nominale pari a 78 MWp denominato "Iudica" sito nei Comuni di Aidone, Ramacca e Castel di Iudica

Località "Cacocciola" e "Belmontino Sott.no"

OGGETTO: PROGETTO DEFINITIVO
ELABORATO: **ESTRATTO MAPPA CATASTALE IMPIANTO FV E CAVIDOTTO**
CODICE ELABORATO: **IUDICA-PDT08**

Data	Revisione	Descrizione	Elaborazione	Verifica	Approvazione
Febbraio 2022	00	Emissione per procedura di VIA	Dott. C. Bertollo	Ing. E. Canterino	Enerland Italia

TEAM PROGETTAZIONE:
Ing. Emanuele CANTERINO
Dott. Claudio BERTOLLO
Dott. Agr. Patrick VASTA
Ing. Annamaria PALMISANO
Dott. Nausica RUSSO

GRUPPO DI LAVORO:
Arch. Rosella APA
Dott. Agr. Maria Ilaria CARDACI
Agr. Enrico MELLIA
Archeol. Alberto D'AGATA
Geol. Francesco PETRALIA
Geom. Andrea Giulinda
Ing. Gianluca Vismo

PROGETTO:
IMPIANTO AGRIVOLTAICO
IUDICA

PROPONENTE: **Energia Pulita Italiana 2 s.r.l.**
SEDE LEGALE: Via del Rondone, 3 40122 - Bologna (BO)
REFERENTE: **Diego Gonzalez Caceres**

PROGETTAZIONE: ENERLAND ITALIA

COORDINATORE DELLA PROGETTAZIONE: **Ing. Emanuele CANTERINO**
FIRMA: EMANUELE CANTERINO 23.02.2022 22:37:15 GMT+01:00
DATA: **07/02/2022**
SCALA: **Varie**
FORMATO: **A0**