


- LEGENDA:**
- Area di progetto IUDICA
 - Cavidotto IUDICA 31km
 - Stazione Elettrica TERNA
 - Stazione battery pack
 - PL 16, Area delle colline di Paternò
 - PL 17, Area Metropolitana: territori occidentali della conurbazione
 - PL 19, Area del bacino del Gornalunga
 - PL 20, Area del Vallone della Lavina e del Monte Judica
 - PL 21, Area della pianura dei fiumi Simeto, Dittaino e Gornalunga
 - PL 22, Area della rupe di Motta S. Anastasia
 - PL 23, Area di Monte Frasca e dei bacini dei fiumi Margherito e Pietrrossa
 - PL 24, Area alluvionale del fiume Caltagirone o Margi
 - PL 25, Area dei rilievi iblei. Valle del torrente Catalfaro
 - PL 26, Area della pianura alluvionale del Vallone Leone e rilievi di Militello
 - PL 28, Area dei rilievi di C.da Montagna
 - PL 29, Area della valle del fiume Caltagirone
 - PL 32, Area delle colline di Caltagirone e Grammichele
 - PL 33, Area della valle del Margi e del Fiumicello
 - PL 34, Area della valle del fiume Vizzini
 - PL 35, Area dei tavolati iblei e delle cave dei torrenti Risicone e Sughereta
 - PL 36, Area naturale del bosco di Santo Pietro
 - PL 37, Area dei vigneti di Mazzarrone

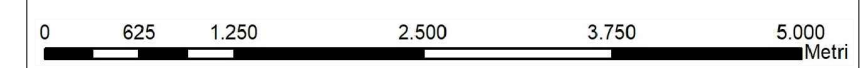

REGIONE SICILIA
 Province di Enna e Catania
 AIDONE | RAMACCA | CASTEL DI IUDICA

**Realizzazione di un Parco Agrivoltaico
 di potenza nominale pari a 78 MWp
 denominato "IUDICA" sito nei
 Comuni di Aidone, Ramacca e Castel di Iudica**

Località "Cacocciola" e "Belmontino Sott.no"

OGGETTO	STUDIO DI IMPATTO AMBIENTALE	IUDICA-IAT05
ELABORATO	PAESAGGI LOCALI	CODICE ELABORATO

Data	Revisione	Descrizione	Elaborazione	Verifica	Approvazione
Febbraio 2022	00	Emissione per procedura di VIA	Arch.R.Apa	Dott. Agr. P. Vasta	Enerland Italia

TEAM PROGETTAZIONE:
 Dott. Agr. Patrick VASTA
 Ing. Annamaria PALMISANO
 Dott. Nausica RUSSO
 Ing. Emanuele CANTERINO
 Dott. Claudio BERTOLLO



PROGETTO:
**IMPIANTO AGRIVOLTAICO
 IUDICA**

GRUPPO DI LAVORO:
 Arch. Rosella APA
 Biol. Agnese Elena Maria CARBACI
 Agr. Enrico MELLIA
 Archeol. Alberto D'AGATA
 Geol. Francesco PETRALIA
 Geom. Andrea Giuffrida
 Ing. Gianluca Vicino



PROPRONTE:
**Energia Pulita
 Italiana 2 s.r.l.**

SEDE LEGALE:
 Via del Rondone, 3
 40122 - Bologna (BO)

REFERENTE:
Diego Gonzalez Caceres

PROGETTAZIONE:
ENERLANDITALIA

COORDINATORE DELLA PROGETTAZIONE:
Dott. Agr. Patrick VASTA

FIRMA:

DATA: 10/02/2022

SCALA: 1:50.000

FORMATO: A3

