


- LEGENDA:**
- Area di progetto IUDICA
  - Area di impianto IUDICA
  - Cavidotto IUDICA 31km
  - Stazione Elettrica TERNA
  - Stazione battery pack
- Aree soggette a prescrizioni aventi diretta efficacia nei confronti di tutti i soggetti pubblici e privati**
- Aree con livello di tutela 1 - art.20 delle N.d.A.
  - Aree con livello di tutela 2 - art.20 delle N.d.A.
  - Aree con livello di tutela 3 - art.20 delle N.d.A.
  - Aree soggette a recupero - art.20 delle N.d.A.
- Aree di indirizzo e conoscenza per la pianificazione territoriale urbanistica di livello regionale, provinciale e comunale e per tutti gli altri atti aventi carattere di programmazione sul territorio**
- Aree di indirizzo - Titolo III, Paesaggi Locali delle N.d.A.
- Contesti Paesaggistici**
- Perimetro dei contesti
  - Contesto paesaggistico - Titolo III, Paesaggi Locali delle N.d.A.
- Paesaggi Locali**
- Paesaggi Locali
- Limiti comunali**
- Limiti comunali

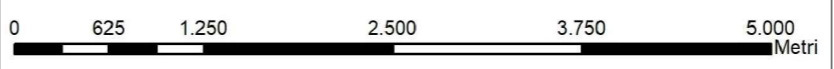

**REGIONE SICILIA**  
Province di Enna e Catania  
AIDONE | RAMACCA | CASTEL DI IUDICA

**Realizzazione di un Parco Agrivoltaico di potenza nominale pari a 78 MWp denominato "IUDICA" sito nei Comuni di Aidone, Ramacca e Castel di Iudica**  
**Località "Cacocciola" e "Belmontino Sott.no"**

<b>STUDIO DI IMPATTO AMBIENTALE</b>	<b>IUDICA-IAT06</b>
<b>REGIMI NORMATIVI</b>	CODICE ELABORATO

Data	Revisione	Descrizione	Elaborazione	Verifica	Approvazione
Febbraio 2022	00	Emissione per procedura di VIA	Arch.R.Apa	Dott. Agr. P. Vasta	<b>Enerland Italia</b>

**TEAM PROGETTAZIONE:**  
Dott. Agr. Patrick VASTA  
Ing. Annamaria PALMISANO  
Dott. Nausica RUSSO  
Ing. Emanuele CANTERINO  
Dott. Claudio BERTOLLO



**PROGETTO:**  
**IMPIANTO AGRIVOLTAICO IUDICA**

**GRUPPO DI LAVORO:**  
Arch. Rosella APA  
Biol. Agnese Elena Maria CARDACI  
Agr. Enrico MELLIA  
Archeol. Alberto D'AGATA  
Geol. Francesco PETRALIA  
Geom. Andrea Giuffrida  
Ing. Gianluca Vicino



**PROPRONTE:**  
**Energia Pulita Italiana 2 s.r.l.**

**SEDE LEGALE:**  
Via del Rondone, 3  
40122 - Bologna (BO)

**REFERENTE:**  
**Diego Gonzalez Caceres**

**DATA:** 10/02/2022

**FORMATO:** A3

**PROGETTAZIONE:** **ENERLANDITALIA**

**COORDINATORE DELLA PROGETTAZIONE:** **Dott.Agr. Patrick VASTA**

**FIRMA:**

**SCALA:** 1:50.000