




Inquadramento territoriale su stralcio C.T.R. n°605120-606090-606130-605160. Scala 1:20.000 (fuori scala)

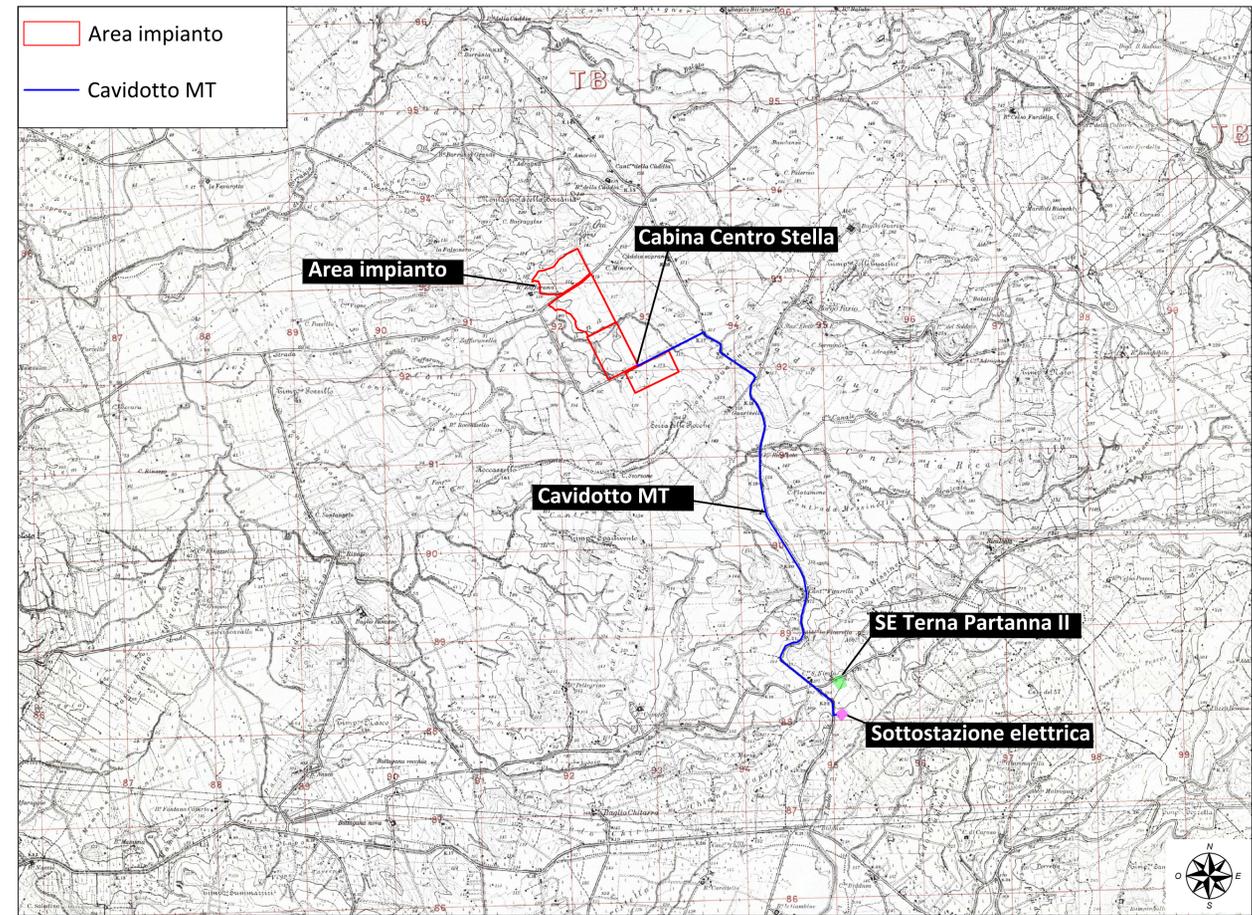

Inquadramento territoriale su stralcio I.G.M. tavoletta 257, quadrante IV, sezione SE e quadrante III, sezione NE. Scala 1:40.000 (fuori scala)

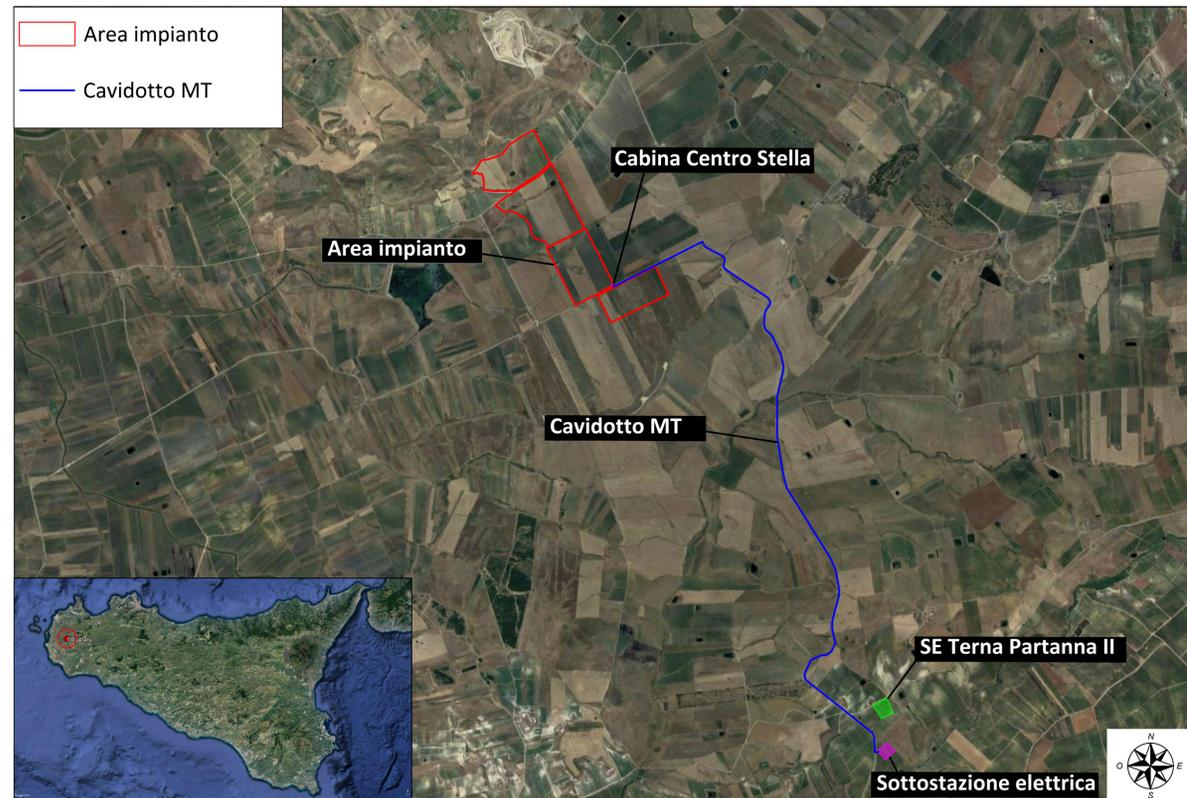

Inquadramento territoriale su area vasta - Lat. 37°51'15.96"N, Long. 12°38'29.51"E. Scala 1:30.000

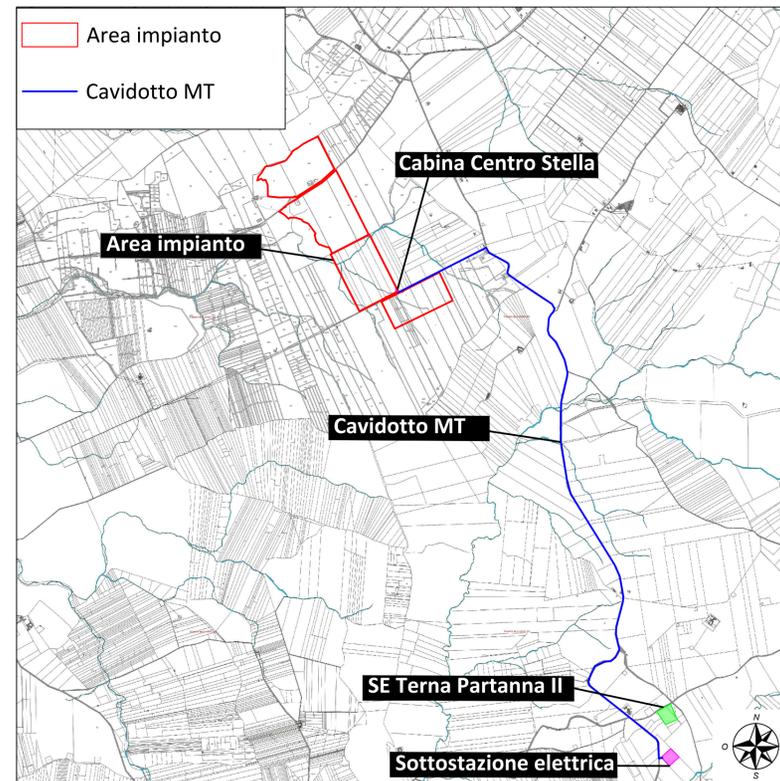

Inquadramento territoriale su mappa catastale, fogli di mappa 284, 290, 292, 293 comune di Trapani. Scala 1:30.000

Proprietario
EDPR SICILIA PV SRL
renewables
Sede Legale via Roberto Lepetit 8/10 - 90124 Milano
P.IVA 11064600965

**PROGETTO DI UN IMPIANTO AGRO-FOTOVOLTAICO
CON POTENZA NOMINALE DI 38,3 MWp
DA REALIZZARE IN CONTRADA ZAFFARANA
NEL COMUNE DI TRAPANI (TP)
DENOMINATO "ZAFFARANA 38"**



EDP.IT
Inquadramento territoriale (IGM, CTR, Ortofoto, Stralcio da mappa catastale)

Scala
Varie

Project Manager
STM
INGEGNERIA
Piazza Diodoro Siculo, 4
90141 - Palermo
Tel. 091-6818075
info@stmengineering.it

TecSolis S.p.A.
via Baraggio sic (Ex Cav)
10034 - Chivasso (TO)
tel. 011-9173881
Email: info@tecsolis.com
P.IVA 09657340015

Ing. Giuseppe Meli
Ordine degli Ingegneri della
Provincia di Palermo N. 5355

Ing. V. Chiarrelli
Ing. A. Garramone

Green Future S.r.l.
Corso Calatufimi, 421
90129 - Palermo
tel. 091-8776799
email: g.filiberto@greenfuture.it
P.IVA e C.F. 06004300820

Consulenze Specialistiche
GREEN FUTURE

Viso Ente

Rev.	Data	Descrizione	Preparato	Controllato	Approvato
0	05/09/2021	Prima emissione per richiesta autorizzazione	Green Future	D. Baldini	G. Meli

È vietata la riproduzione del presente documento, anche parziale, con qualsiasi mezzo, senza l'autorizzazione dei redattori