




Stralcio "P.A.I." carta dei dissesti su C.T.R. n°605120-606090-606130-605160. Scala 1:25.000

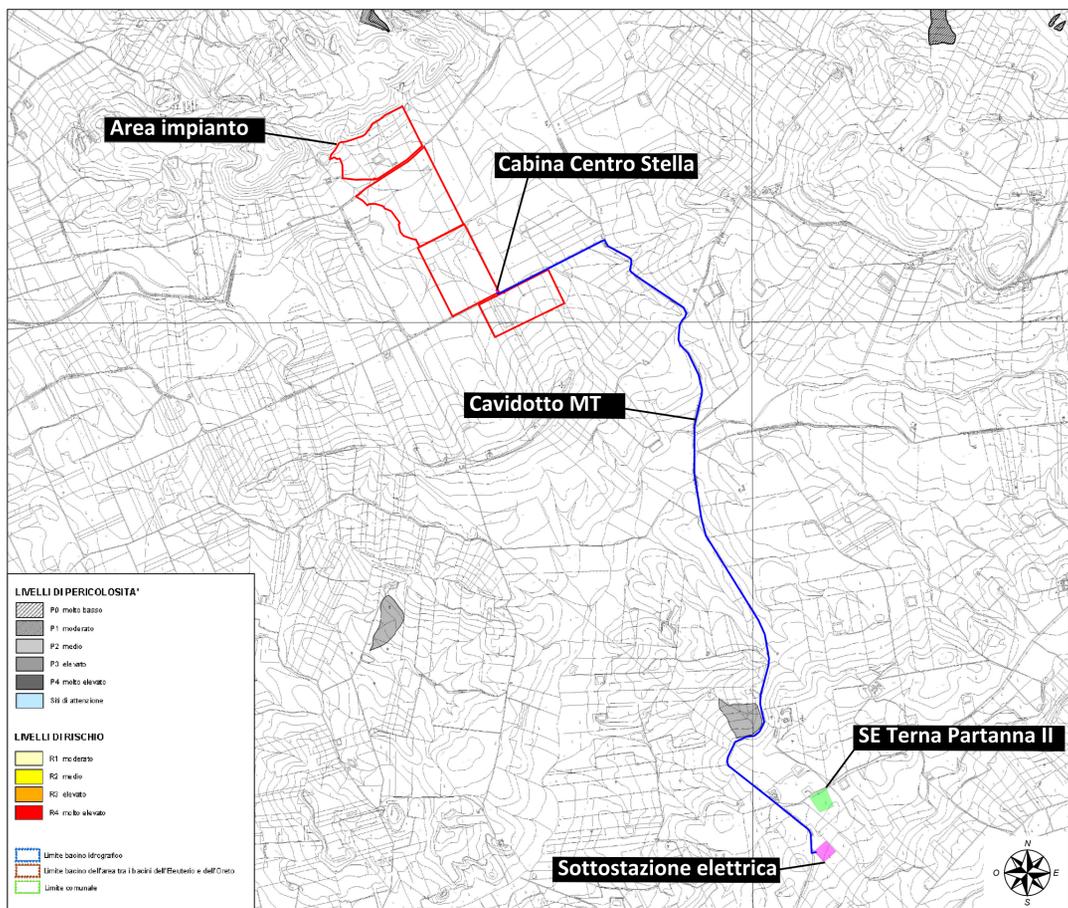

Stralcio "P.A.I." carta del rischio geomorfologico su C.T.R. n°605120-606090-606130-605160. Scala 1:25.000

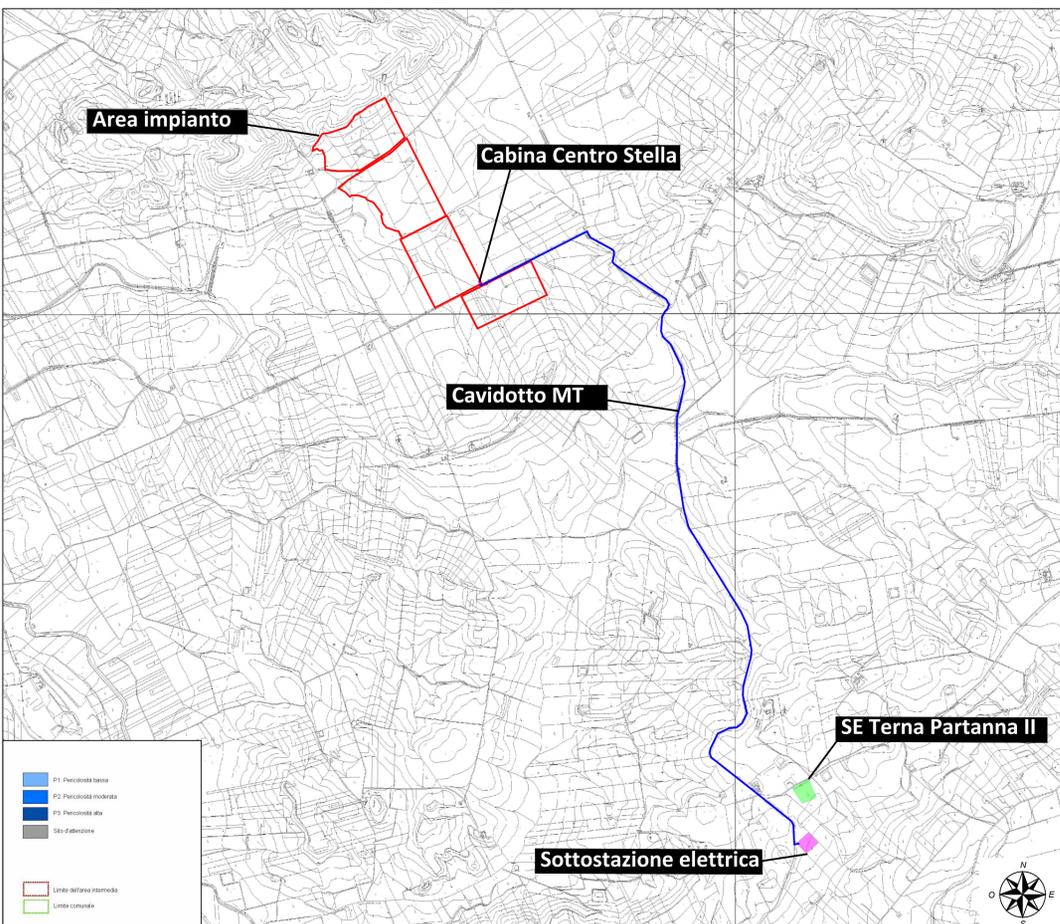

Stralcio "P.A.I." carta della pericolosità idraulica su C.T.R. n°605120-606090-606130-605160. Scala 1:25.000

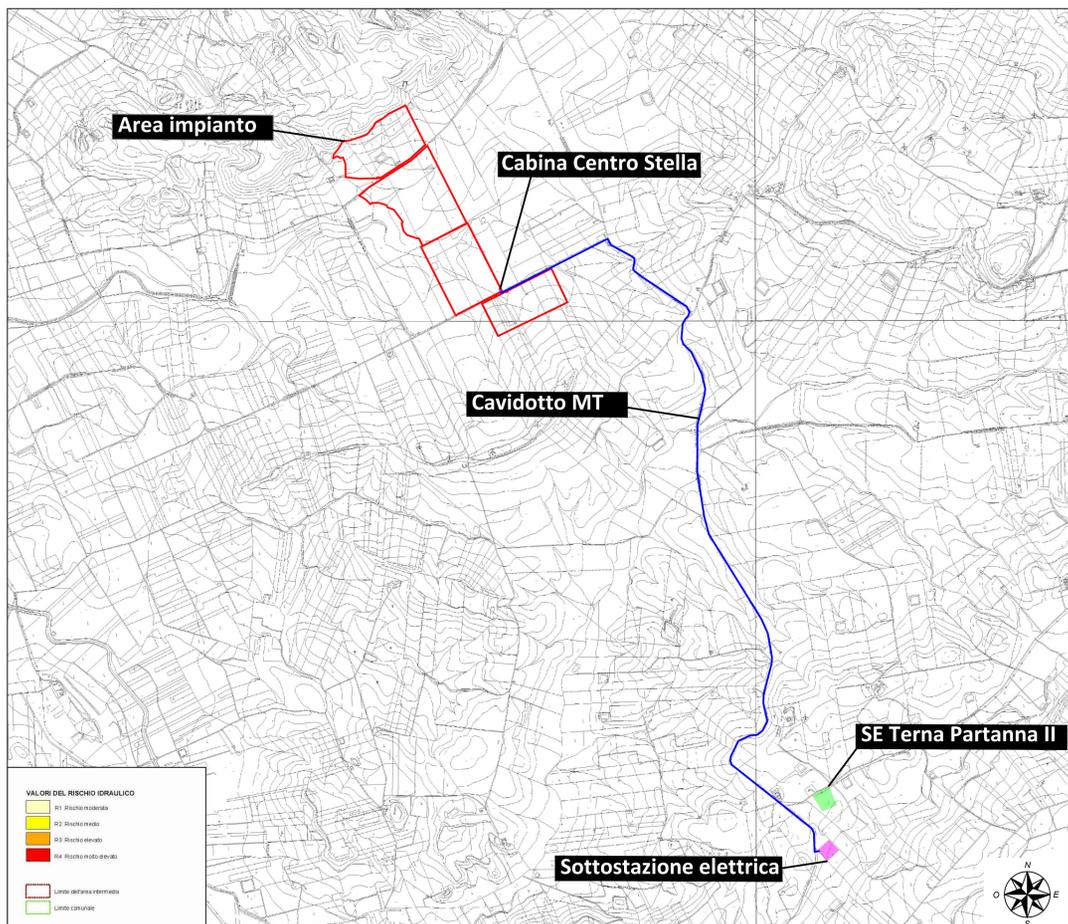

Stralcio "P.A.I." carta del rischio idraulico su C.T.R. n°605120-606090-606130-605160. Scala 1:25.000



**EDPR SICILIA PV SRL**  
Sede Legale via Roberto Lepetit 8/10 - 90124 Milano  
P.IVA 11064600965

**PROGETTO DI UN IMPIANTO AGRO-FOTOVOLTAICO  
CON POTENZA NOMINALE DI 38,3 MWp  
DA REALIZZARE IN CONTRADA ZAFFARANA  
NEL COMUNE DI TRAPANI (TP)  
DENOMINATO "ZAFFARANA 38"**



---

**SIA.TPAI**  
Tavola del Piano di Assetto Idrogeologico

Scala  
1:25.000

---

<p><b>STM</b> INGEGNERIA</p> <p>Soluzioni Tecniche Multidisciplinari</p> <p>Piazza Diodoro Sculo, 4 90141 - Palermo Tel. 091-6818075 info@stmengineering.it</p> <p>TEAM di Progettazione: Ing. Davide Baidina Ing. Maurizio Savi Dott. Cristian Mancino Ing. Giovanni Termini Ing. Vincenzo Chiarelli Ing. Andrea Garramone Ing. Luca Argano</p>	<p>Ing. Giuseppe Meli Ordine degli Ingegneri della Provincia di Palermo N. 5355</p>  <p>Ing. V. Chiarelli Ing. A. Garramone</p>	<p><b>TecSolis</b> L'EFFICIENZA DEI MIGLIORI</p> <p>TecSolis S.p.A. via Baragano snc (Ex Cav) 10034 - Chivasso (TO) tel. 011-9173881 Email: info@tecsolis.com P.IVA 09657340015</p> <p>Ing. V. Chiarelli Ing. A. Garramone</p>	<p><b>Green Future S.r.l.</b> Corso Calatufimi, 421 90129 - Palermo tel. 091 - 8776799 email: g.filiberto@greenfuture.it P.IVA e C.F. 06004500820</p> 
--	--	--	---

---

Rev.	Data	Descrizione	Preparato	Controllato	Approvato
0	05/09/2021	Prima emissione per richiesta autorizzazione	Green Future	D. Baldini	G. Meli

È vietata la riproduzione del presente documento, anche parziale, con qualsiasi mezzo, senza l'autorizzazione dei redattori