
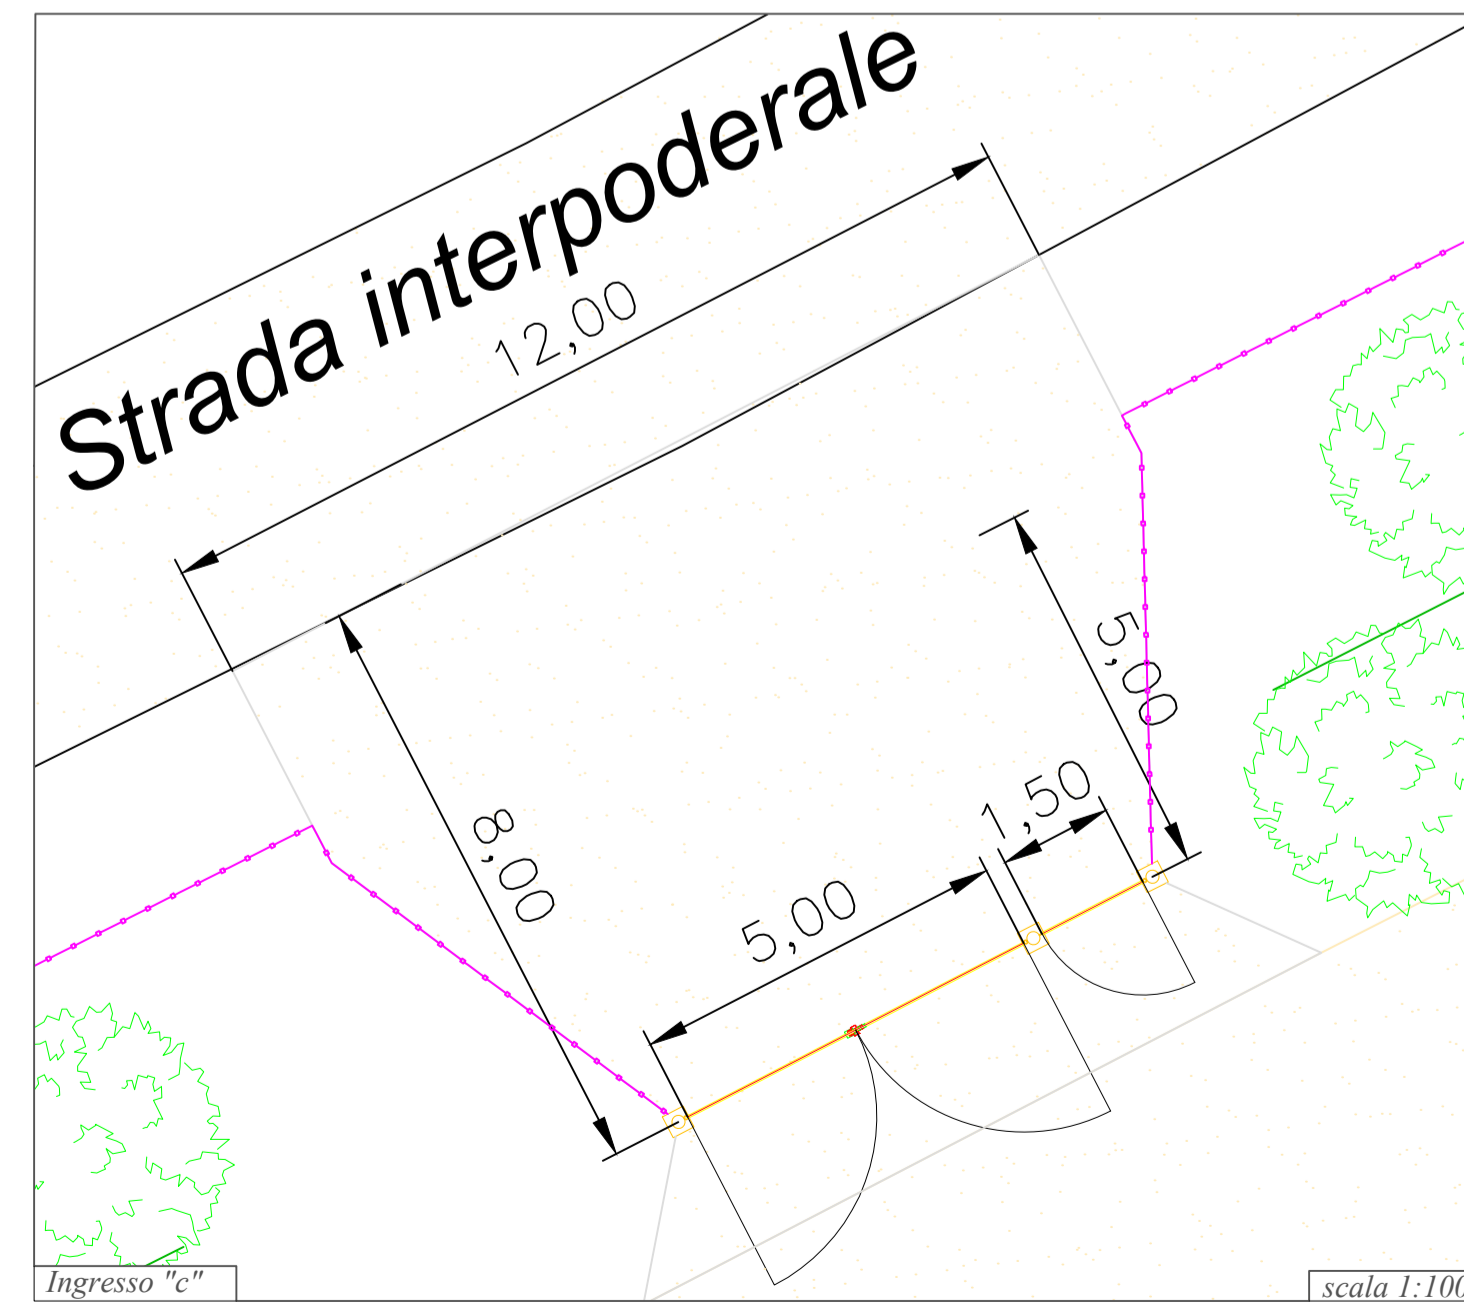
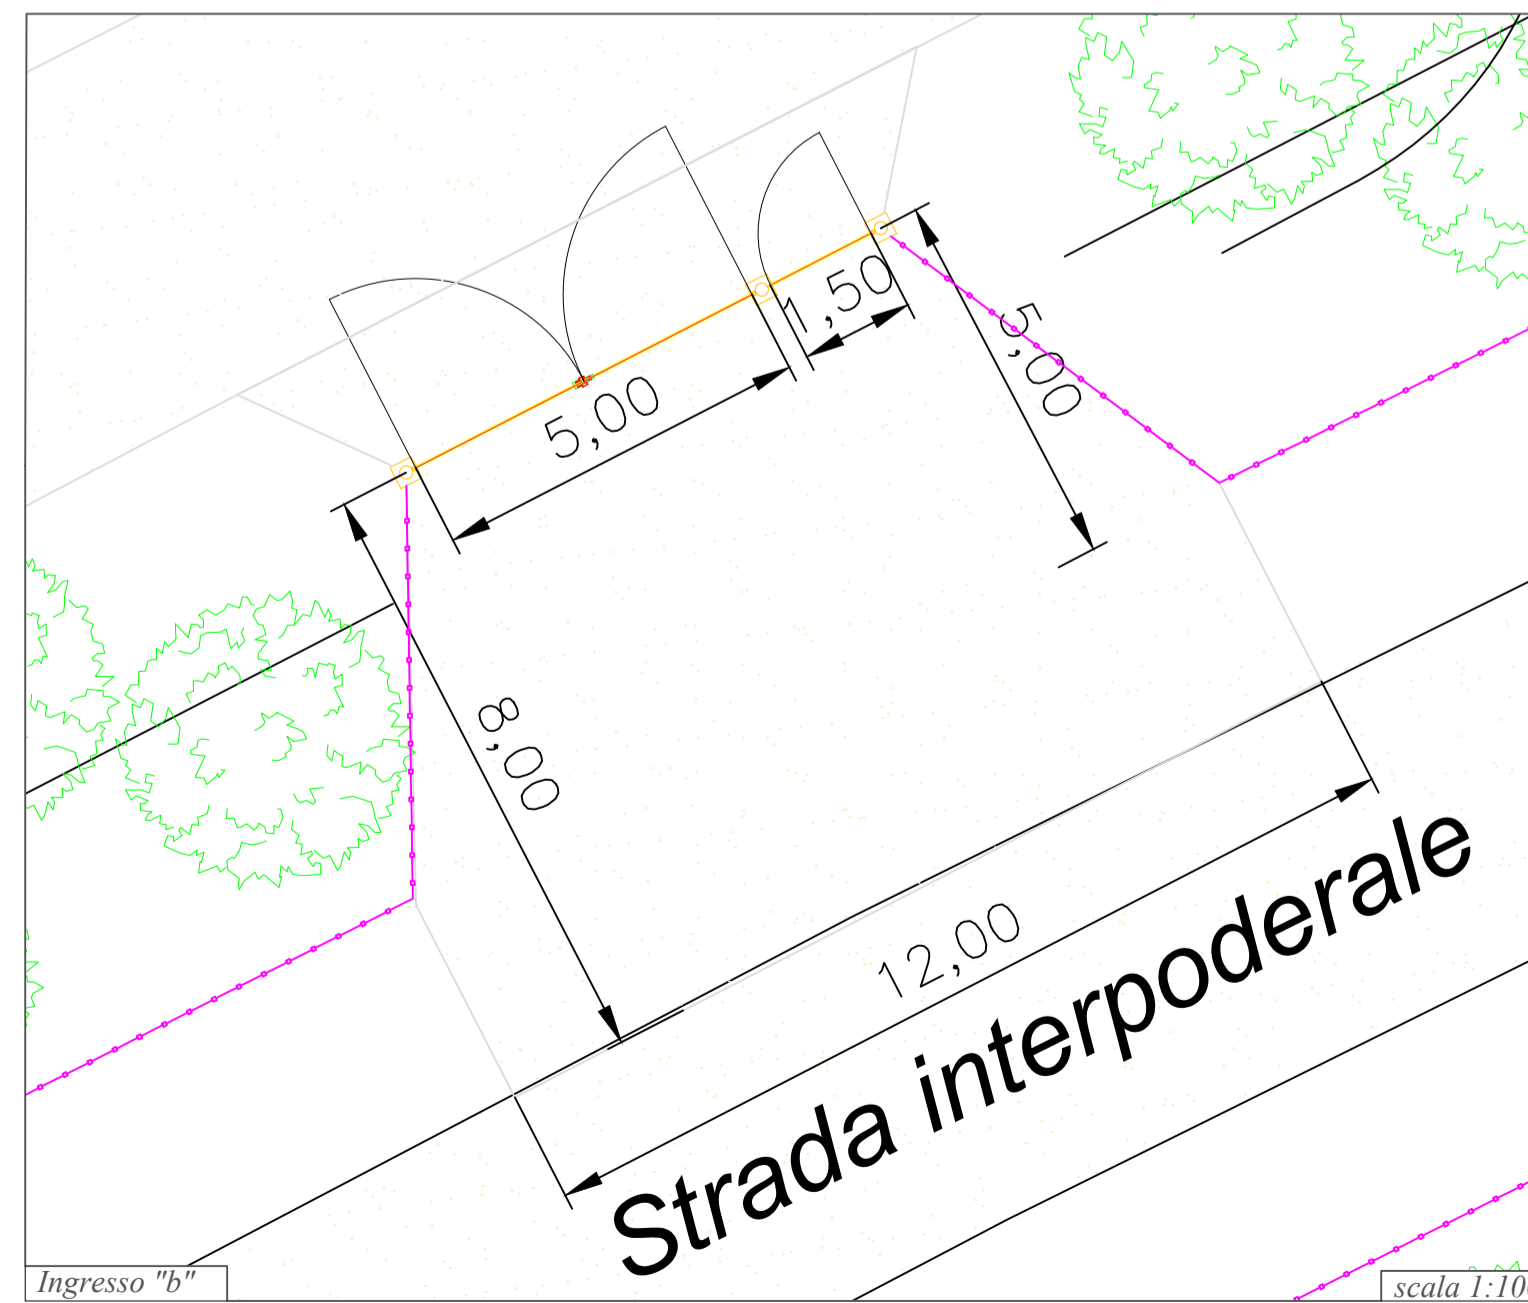


LEGENDA

	recinzione
	tracker
	fascia arborea
	strada di bonifica SB24

Proprietario: **EDPR SICILIA PV SRL**
 Sede Legale via Roberto Lepetit 8/10 - 90124 Milano
 P.IVA 11064600965

**PROGETTO DI UN IMPIANTO AGRO-FOTOVOLTAICO
 CON POTENZA NOMINALE DI 38,3 MWp
 DA REALIZZARE IN CONTRADA ZAFFARANA
 NEL COMUNE DI TRAPANI (TP)
 DENOMINATO "ZAFFARANA 38"**

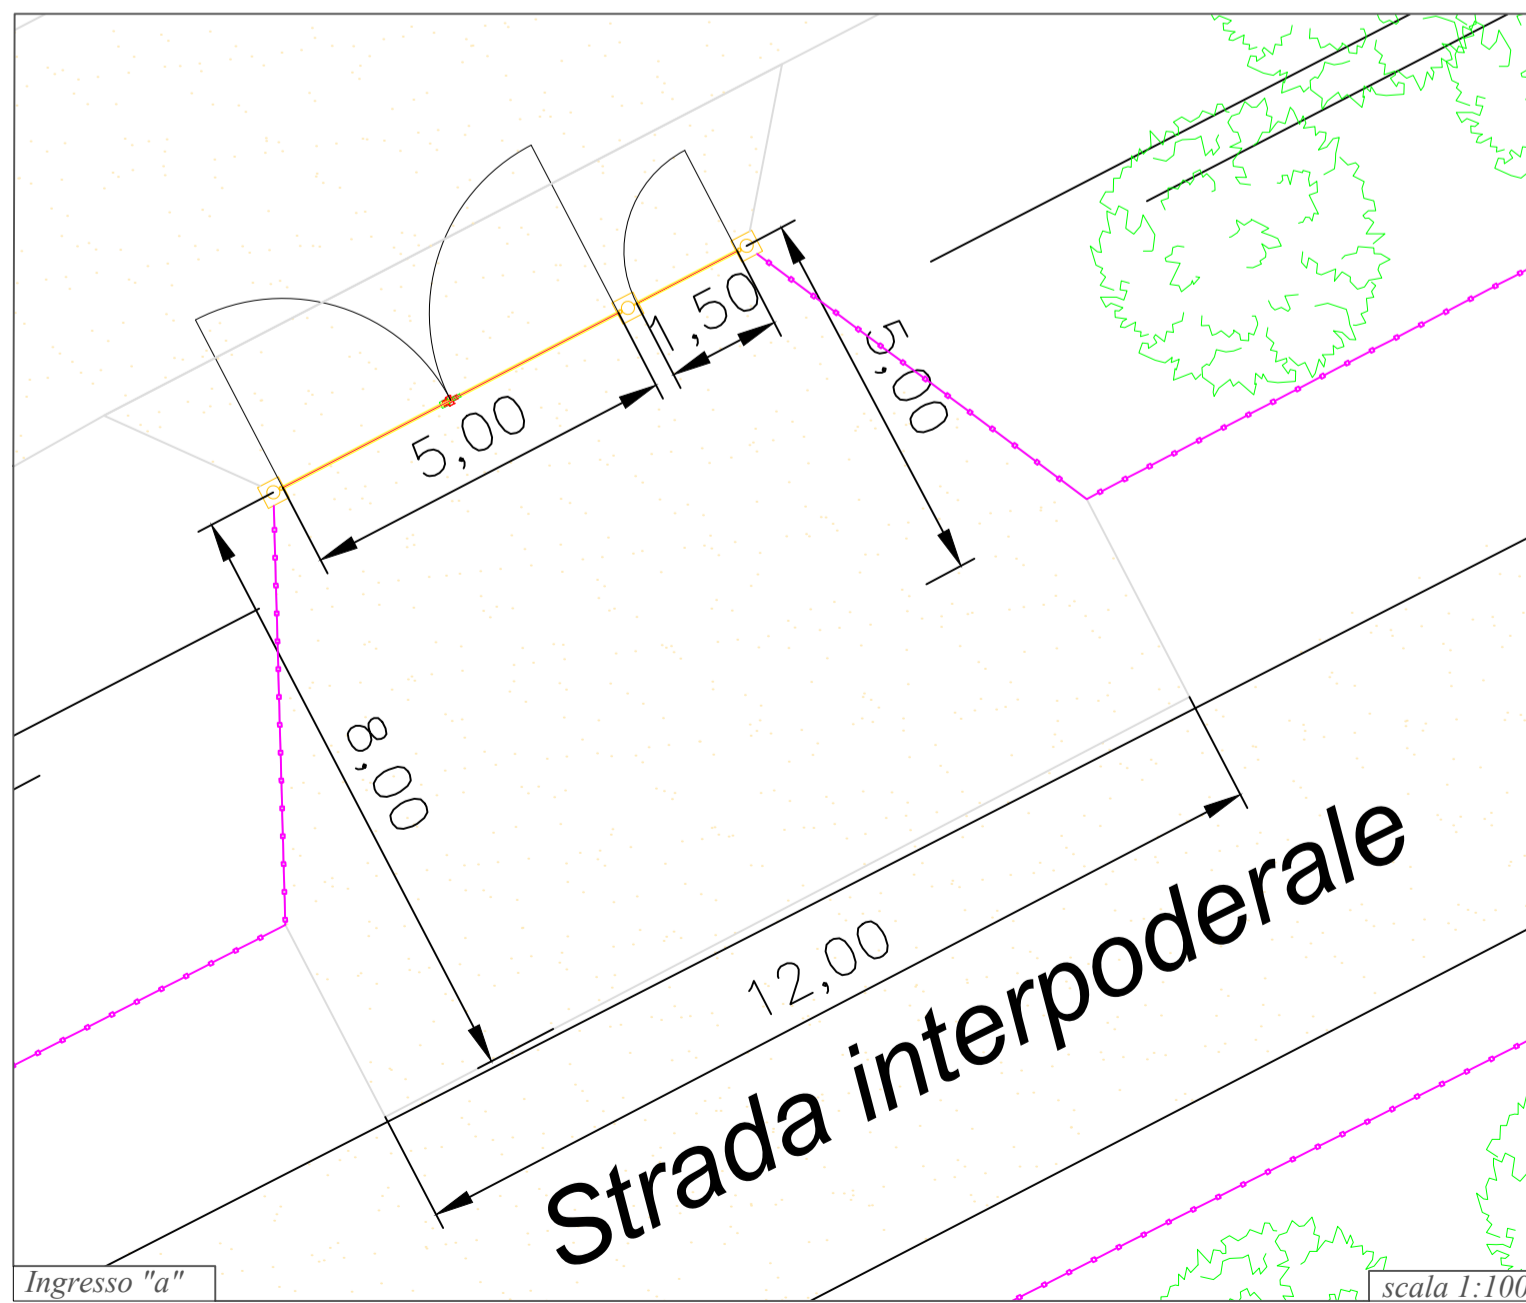

EPD.ASIN
 Accesso su strade interpodereali
 1:5000

Project Manager STM INGEGNERIA Piazza Diodoro Siculo, 4 90141 - Palermo Tel. 091-6818075 info@stmengineering.it	Soluzioni Tecniche Multidisciplinari	Ing. Giuseppe Meli Ordine degli Ingegneri della Provincia di Palermo N. 5355		TecSolis S.p.A. via Baraggino snc (Ex Cav) 10034 - Chivasso (TO) tel. 011-9173881 Email: info@tecsolis.com P.IVA 09657340015
	TEAM di Progettazione: Ing. Davide Baldini Ing. Maurizio Savi Dot. Cristian Mancino Ing. Giovanni Termini Ing. Vincenzo Chiarelli Ing. Andrea Giarromone Ing. Luca Argano			Ing. V. Chiarelli Ing. A. Giarromone
Firma Ente				Green Future S.r.l. Corso Calatafimi, 421 90129 - Palermo tel. 091 - 8776799 email: g.fliberio@greenfuture.it P.IVA e C.F. 06004500820
				Consulenze Specialistiche

Rev.	Data	Descrizione	Preparato	Controllato	Approvato
0	05/09/2021	Prima emissione per richiesta autorizzazione	C. Mancino	D. Baldini	G. Meli

È vietata la riproduzione del presente documento, anche parziale, con qualsiasi mezzo, senza l'autorizzazione dei redattori