
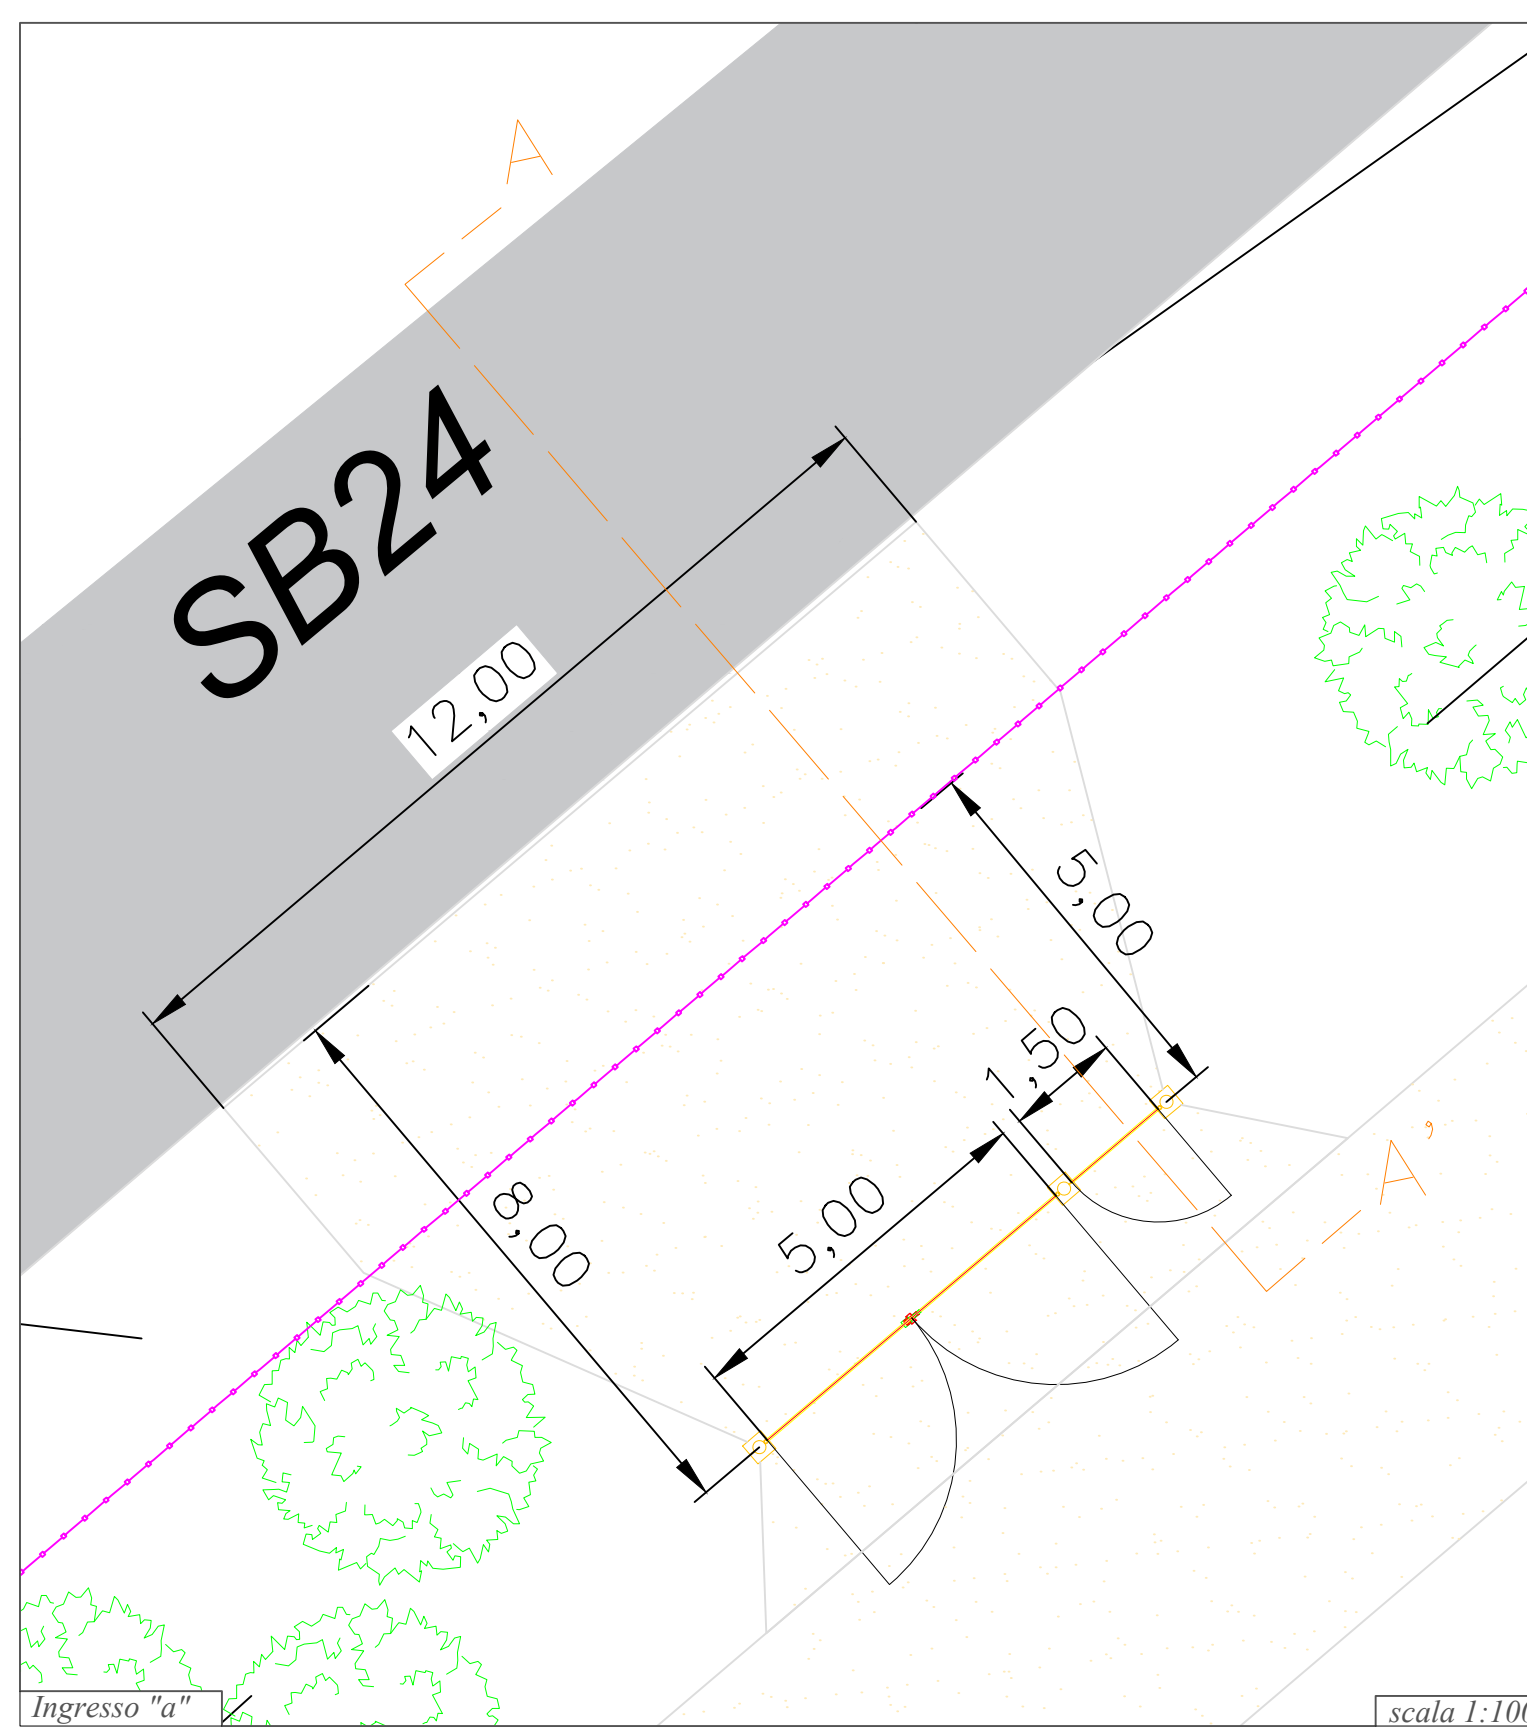


LEGENDA

	recinzione
	tracker
	fascia arborea
	strada di bonifica SB24

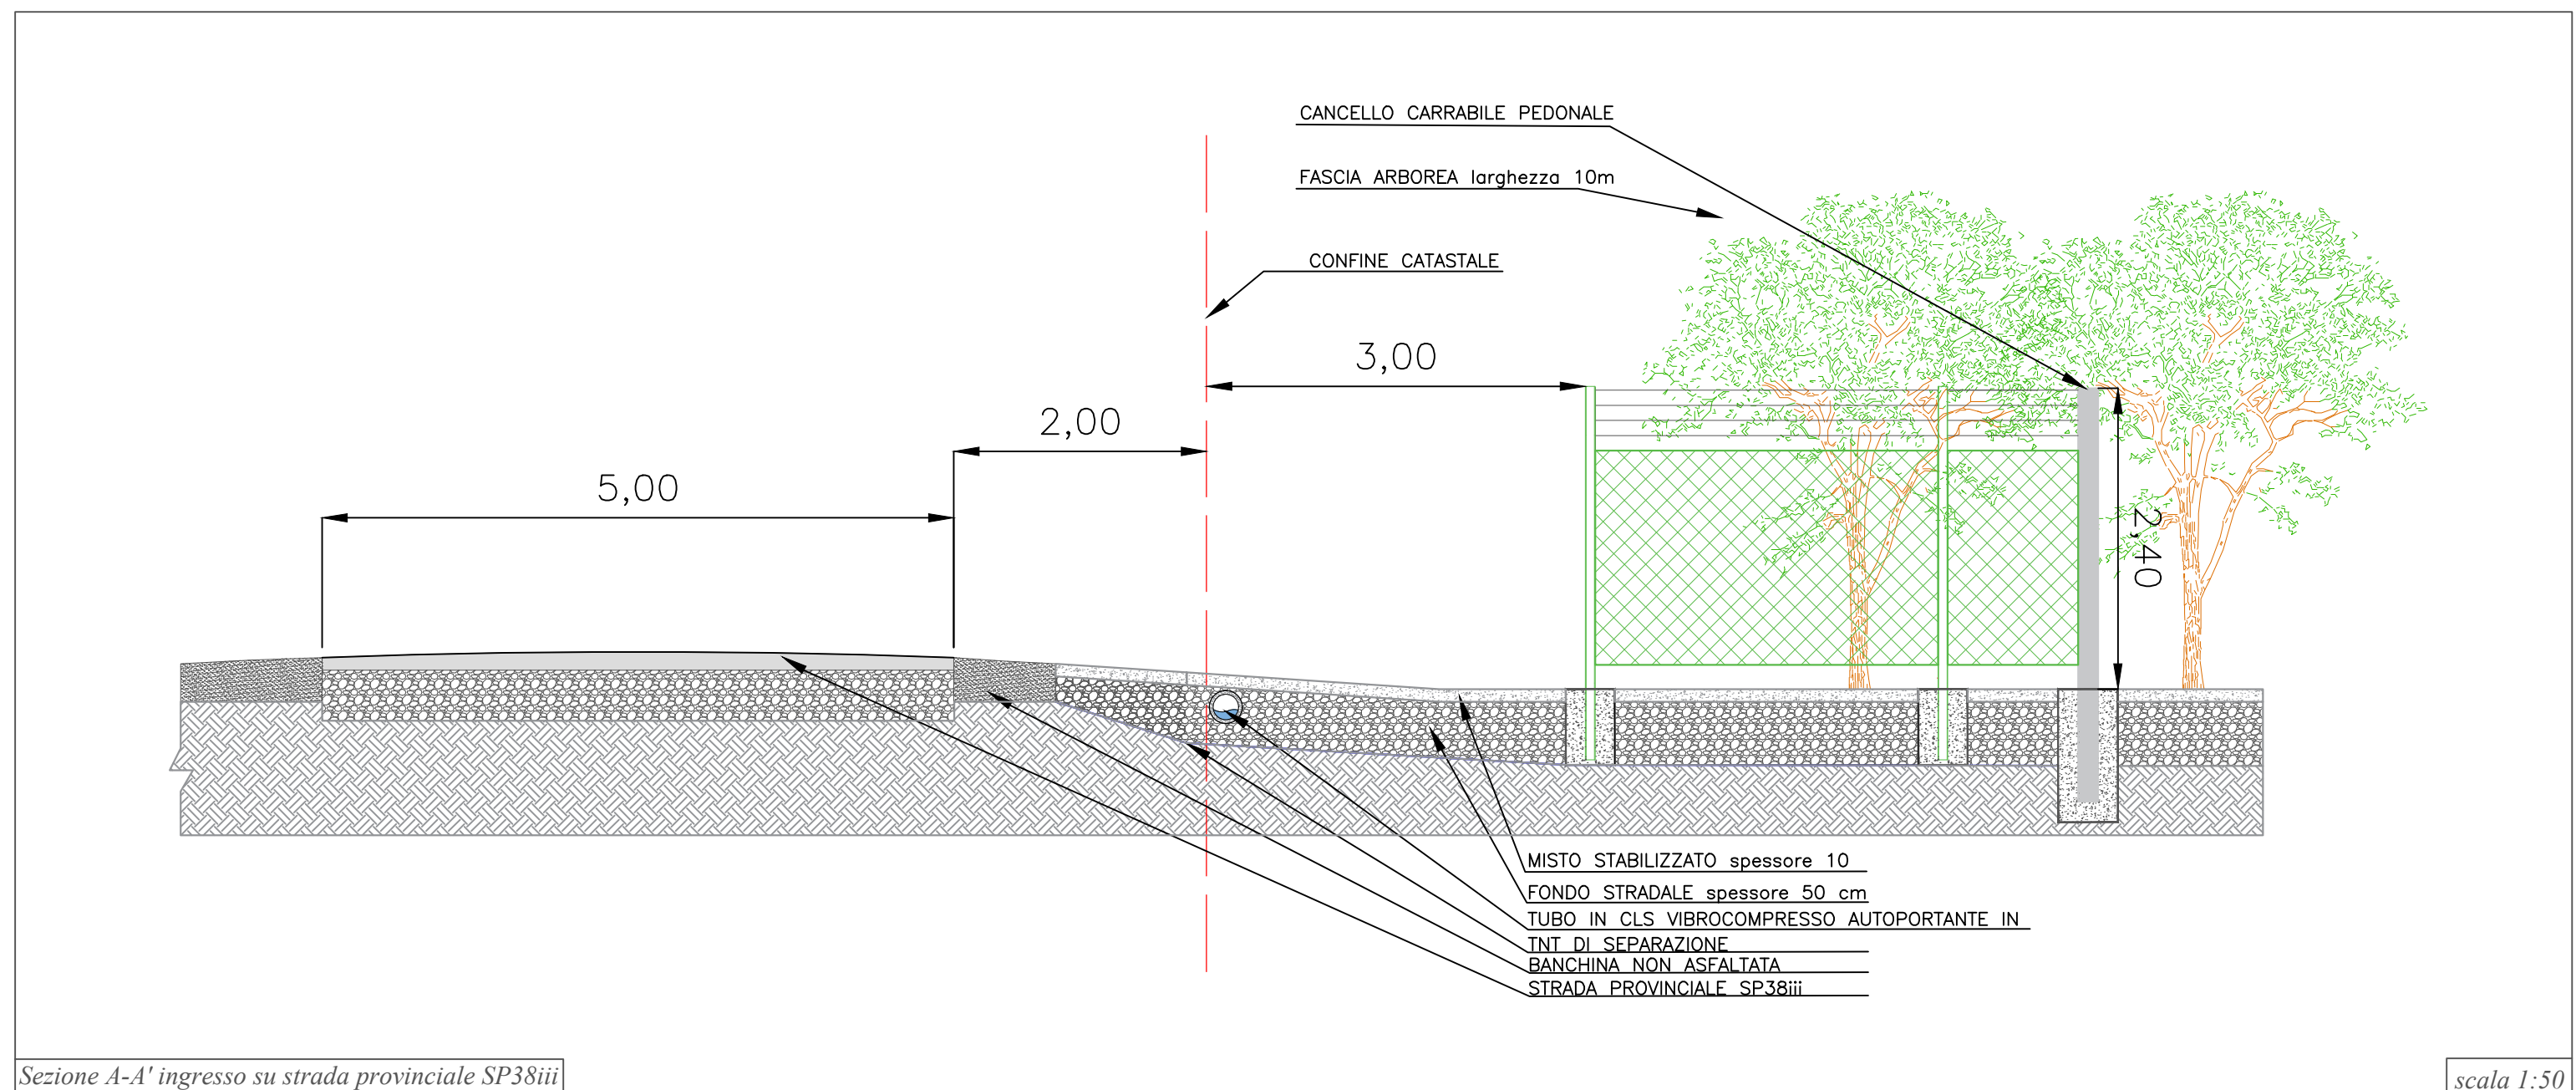

EDPR SICILIA PV SRL
 Sede Legale via Roberto Lepetit 8/10 - 90124 Milano
 P.IVA 11064600965

**PROGETTO DI UN IMPIANTO AGRO-FOTOVOLTAICO
 CON POTENZA NOMINALE DI 38,3 MWp
 DA REALIZZARE IN CONTRADA ZAFFARANA
 NEL COMUNE DI TRAPANI (TP)
 DENOMINATO "ZAFFARANA 38"**

EPD.ASB
 Accesso su strada di bonifica SB24 1:5000

<p>STM INGEGNERIA</p> <p>Soluzioni Tecniche Multidisciplinari</p> <p>Piazza Diodoro Siculo, 4 90141 - Palermo Tel. 091-6818075 info@stmingsegneria.it</p> <p>TEAM di Progettazione: Ing. Davide Baldini Ing. Maurizio Savi Dott. Cristian Mancino Ing. Giovanni Termini Ing. Vincenzo Chiarelli Ing. Andrea Garramone Ing. Luca Argano</p>	<p>Ing. Giuseppe Meli Ordine degli Ingegneri della Provincia di Palermo N. 5355</p> <p>Ing. GIUSEPPE MELI N. 5355</p> <p>Consulenze Specialistiche</p>	<p>Tec Solis L'EFFICIENZA DEI MIGLIORI</p> <p>TecSolis S.p.A. via Baraggino snc (Ex Cav) 10034 - Chivasso (TO) tel. 011-9173881 Email: info@tecsolis.com P.IVA 09657340015</p> <p>Ing. V. Chiarelli Ing. A. Garramone</p> <p>Green Future S.r.l. Corso Calatufimi, 421 90129 - Palermo tel. 091 - 8776799 email: g.fliberio@greenfuture.it P.IVA e C.F. 06004500820</p>	<p>Project Manager</p> <p>Firma Ente</p>
--	---	---	--

Rev.	Data	Descrizione	Preparato	Controllato	Approvato
0	05/09/2021	Prima emissione per richiesta autorizzazione	C. Mancino	D. Baldini	G. Meli

È vietata la riproduzione del presente documento, anche parziale, con qualsiasi mezzo, senza l'autorizzazione dei redattori