
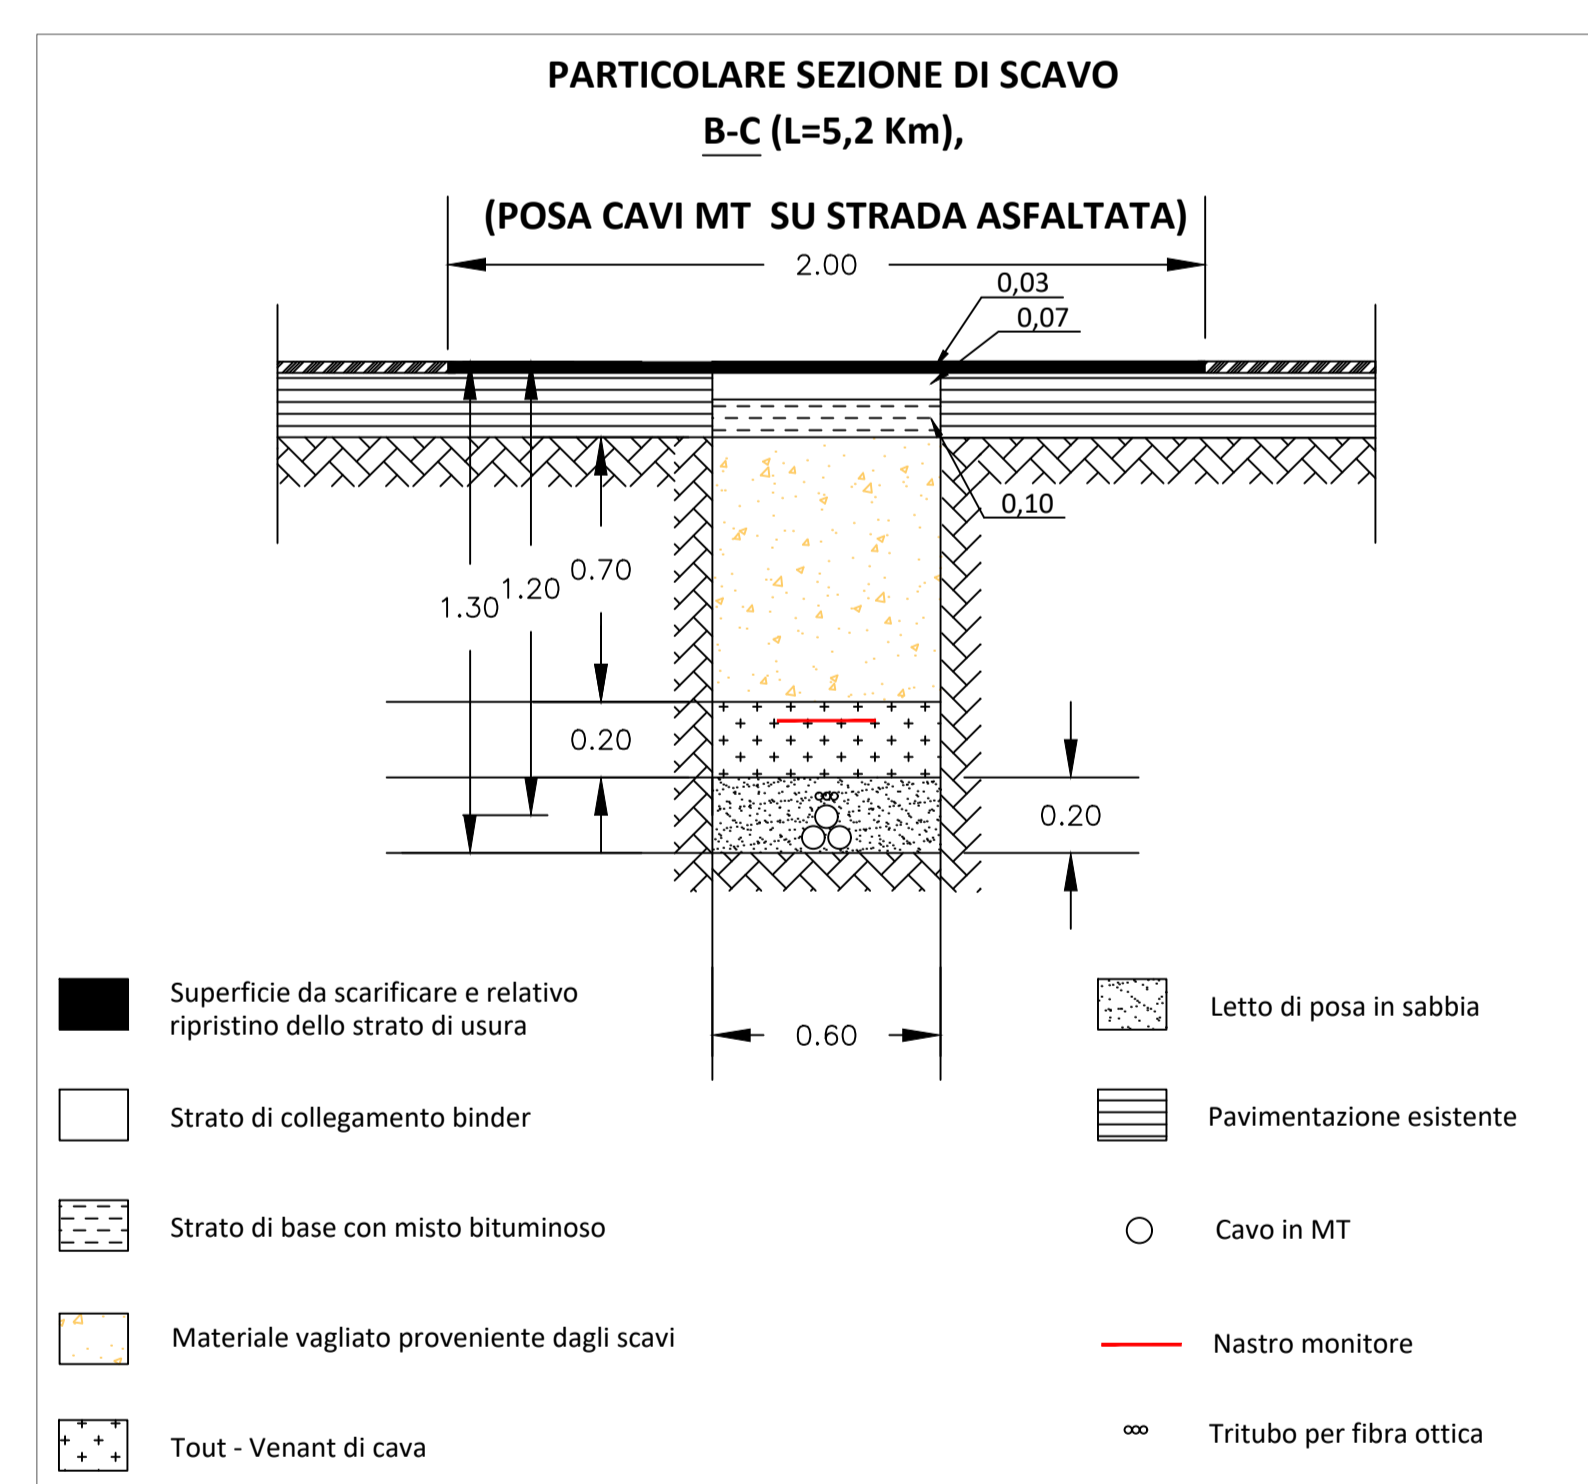


LEGENDA	
	SE stazione elettrica Terna
	Sottostazione elettrica utente
	Area impianto

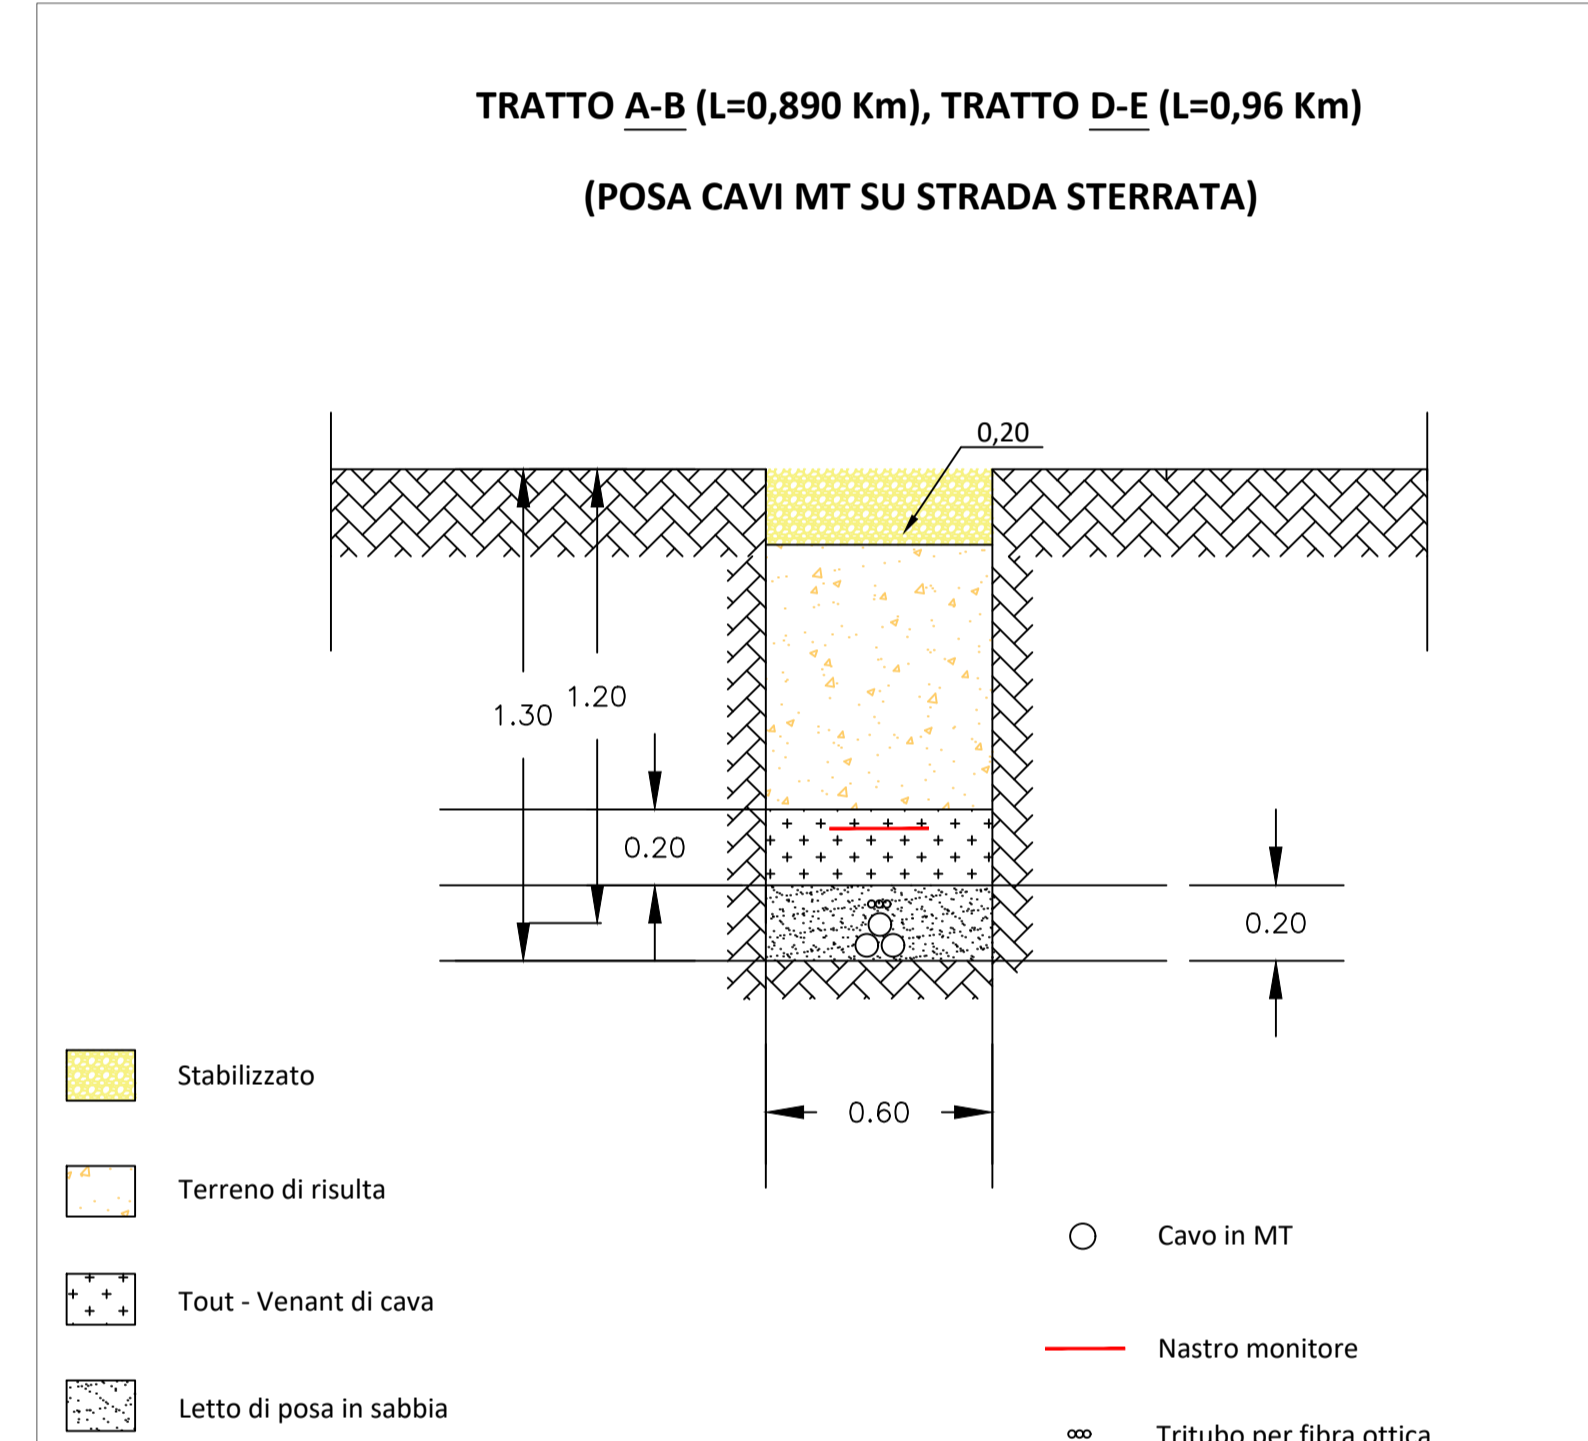

EDPR SICILIA PV SRL
Sede Legale via Roberto Lepetit 8/10 - 90124 Milano
P.IVA 11064600965

**PROGETTO DI UN IMPIANTO AGRO-FOTOVOLTAICO
CON POTENZA NOMINALE DI 38,3 MWp
DA REALIZZARE IN CONTRADA ZAFFARANA
NEL COMUNE DI TRAPANI (TP)
DENOMINATO "ZAFFARANA 38"**

EPD.PCTR		Planimetria cavidotti di connessione su CTR e sezioni di scavo		1:5000
 STM S.p.A. Via... 90141 - Palermo Tel. +39 091 818177 info@stmgroup.com	Ing. Giuseppe Meli Ordine degli Ingegneri della Provincia di Palermo N. 5355	 Tes Solis LAVORAZI CON REALTÀ	Ing. F. Chiarulli Ing. A. Garavano	 Green Energy S.p.A. Corso Calabritto, 211 90129 - Palermo tel. +39 091 3776799 email: g@greenenergy.com P.IVA e C.F. 06602300920
Rev. 0 Data 05/09/2021 Descrizione Prima emissione per richiesta autorizzazione Preparato C. Mancino Controllato D. Balducci Approvato G. Meli				

È vietata la riproduzione del presente documento, anche parzialmente, senza l'autorizzazione del redattore.