
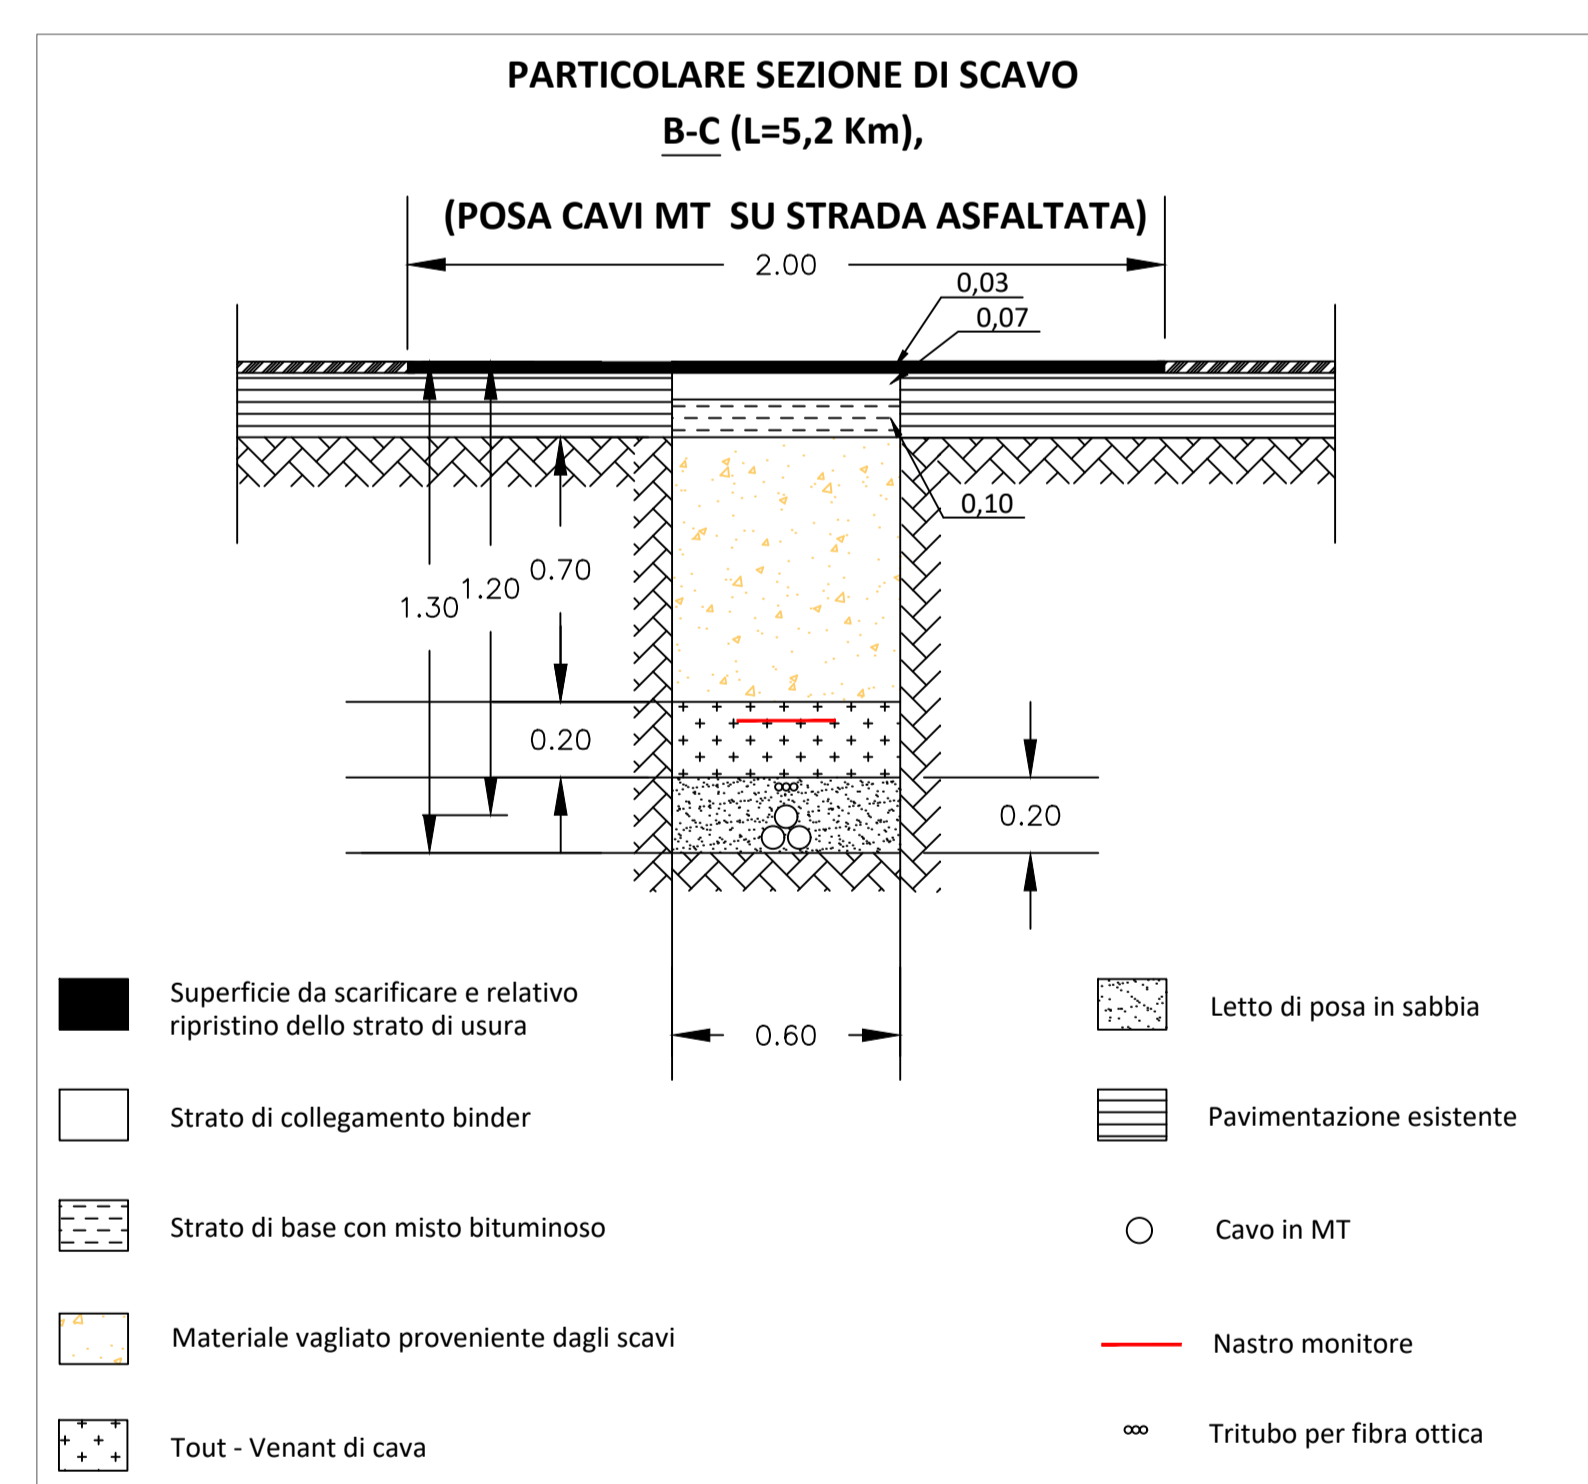


LEGENDA	
	SE stazione elettrica Terna
	Sottostazione elettrica utente
	Area impianto

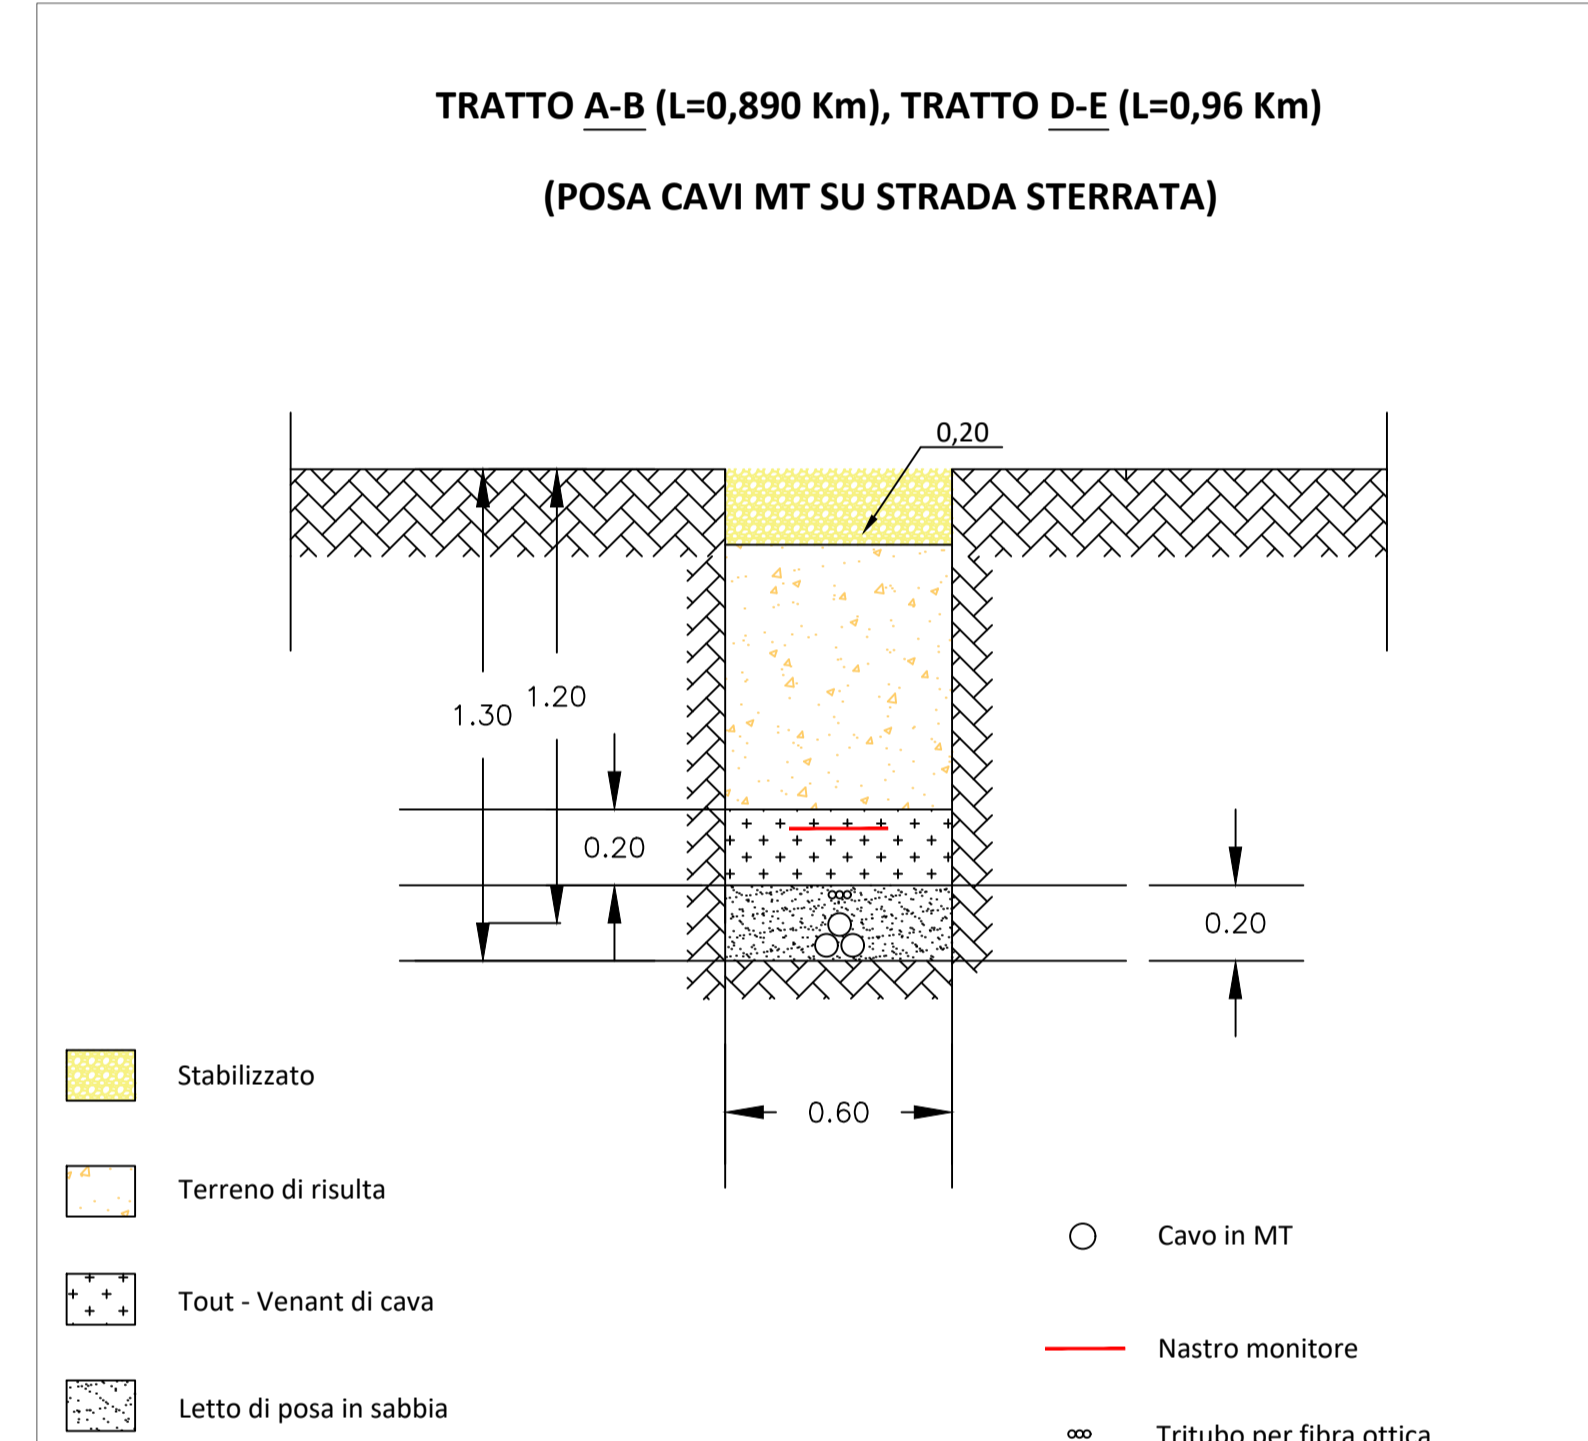

**EDPR SICILIA PV SRL**  
Sede Legale via Roberto Lepetit 8/10 - 90124 Milano  
P.IVA 11064600965

**PROGETTO DI UN IMPIANTO AGRO-FOTOVOLTAICO  
CON POTENZA NOMINALE DI 38,3 MWp  
DA REALIZZARE IN CONTRADA ZAFFARANA  
NEL COMUNE DI TRAPANI (TP)  
DENOMINATO "ZAFFARANA 38"**

Rev.	Data	Descrizione	Preparato	Controllato	Approvato
0	05/09/2021	Prima emissione per richiesta autorizzazione	C. Mancino	D. Bullini	D. Bullini