


**SEZIONE N.37**

PROG. 3400.00 (= Progr. 300 P.D.)  
QP = 19.77


mi 100.00 da sez.n. 36 ← → mi 221.68 a sez.n. 39

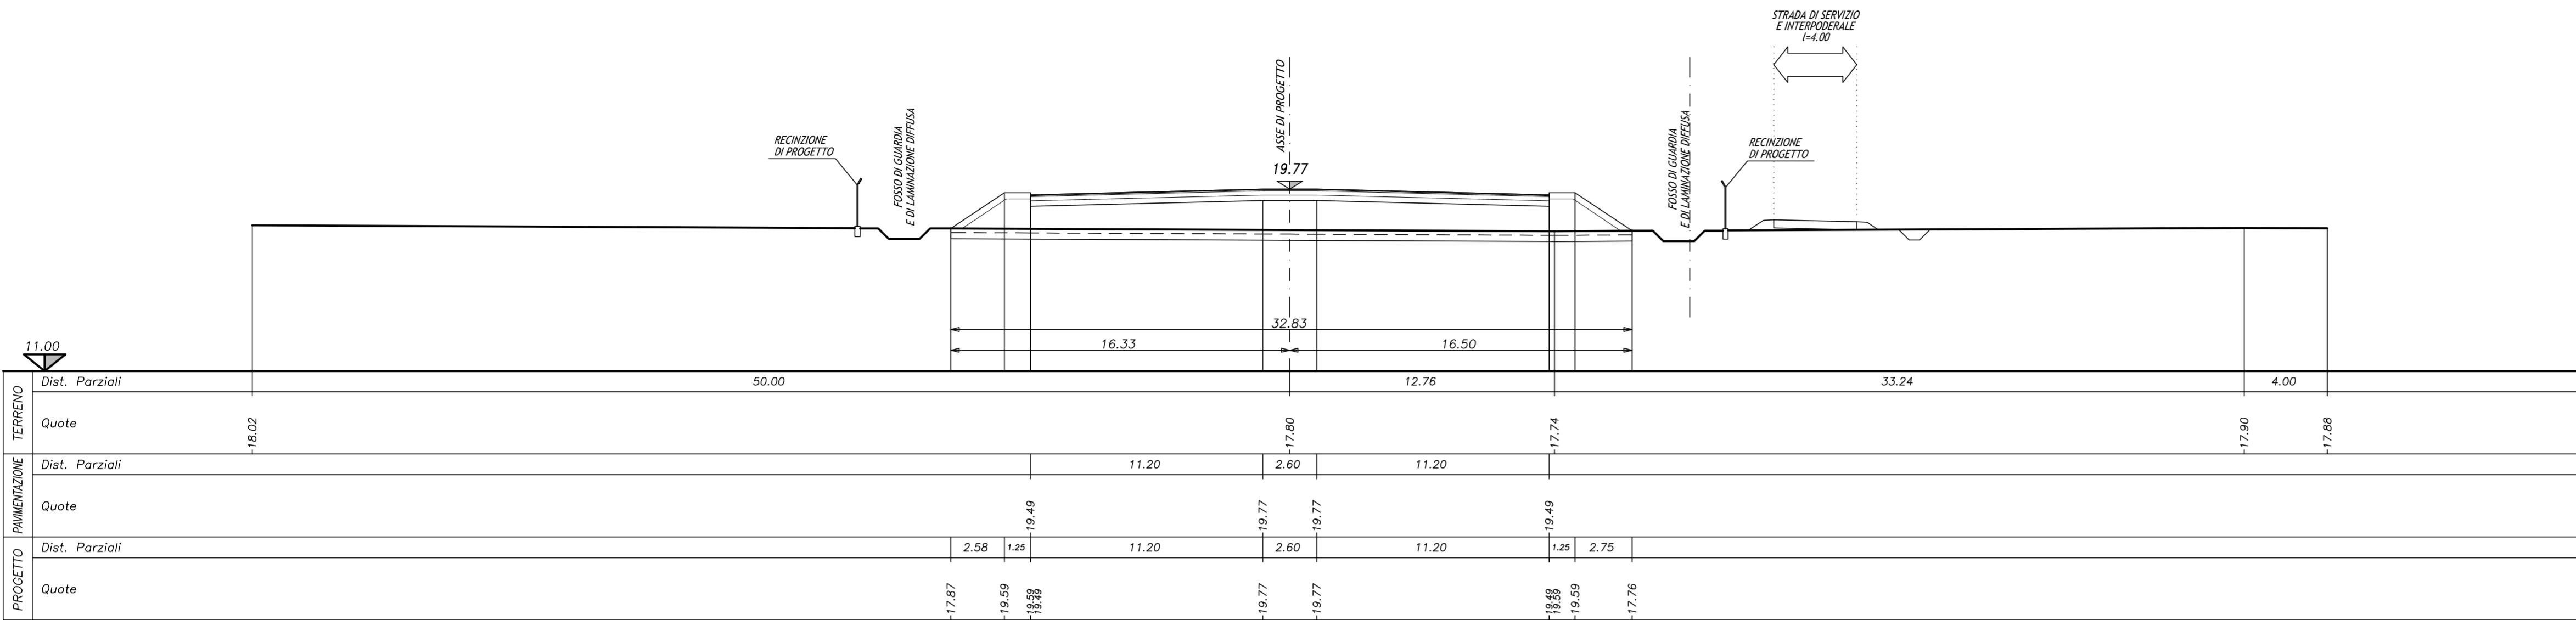

**SEZIONE N.59**

PROG. 5600.00 (= Progr. 2500.00 P.D.)  
QP = 27.29


mi 100.00 da sez.n. 58 ← → mi 75.68 a sez.n. 60

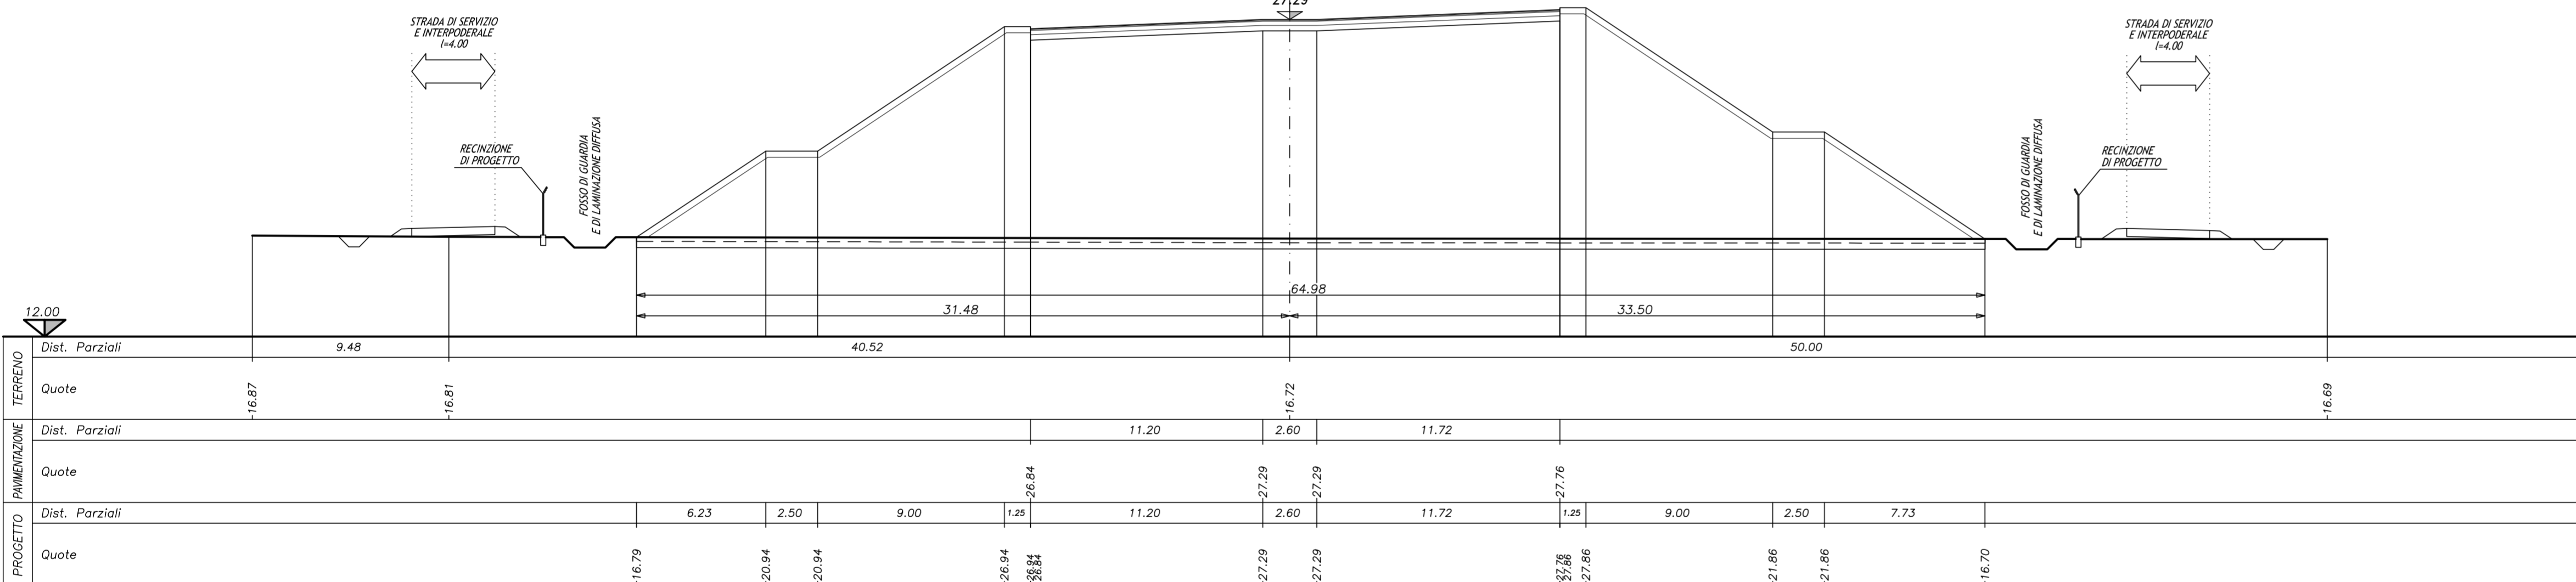


**SEZIONE N.68**

PROG. 5600.00 (= Progr. 2500.00 P.D.)  
QP = 16.48

mi 100.00 da sez.n. 67 ← → mi 100.00 a sez.n. 69

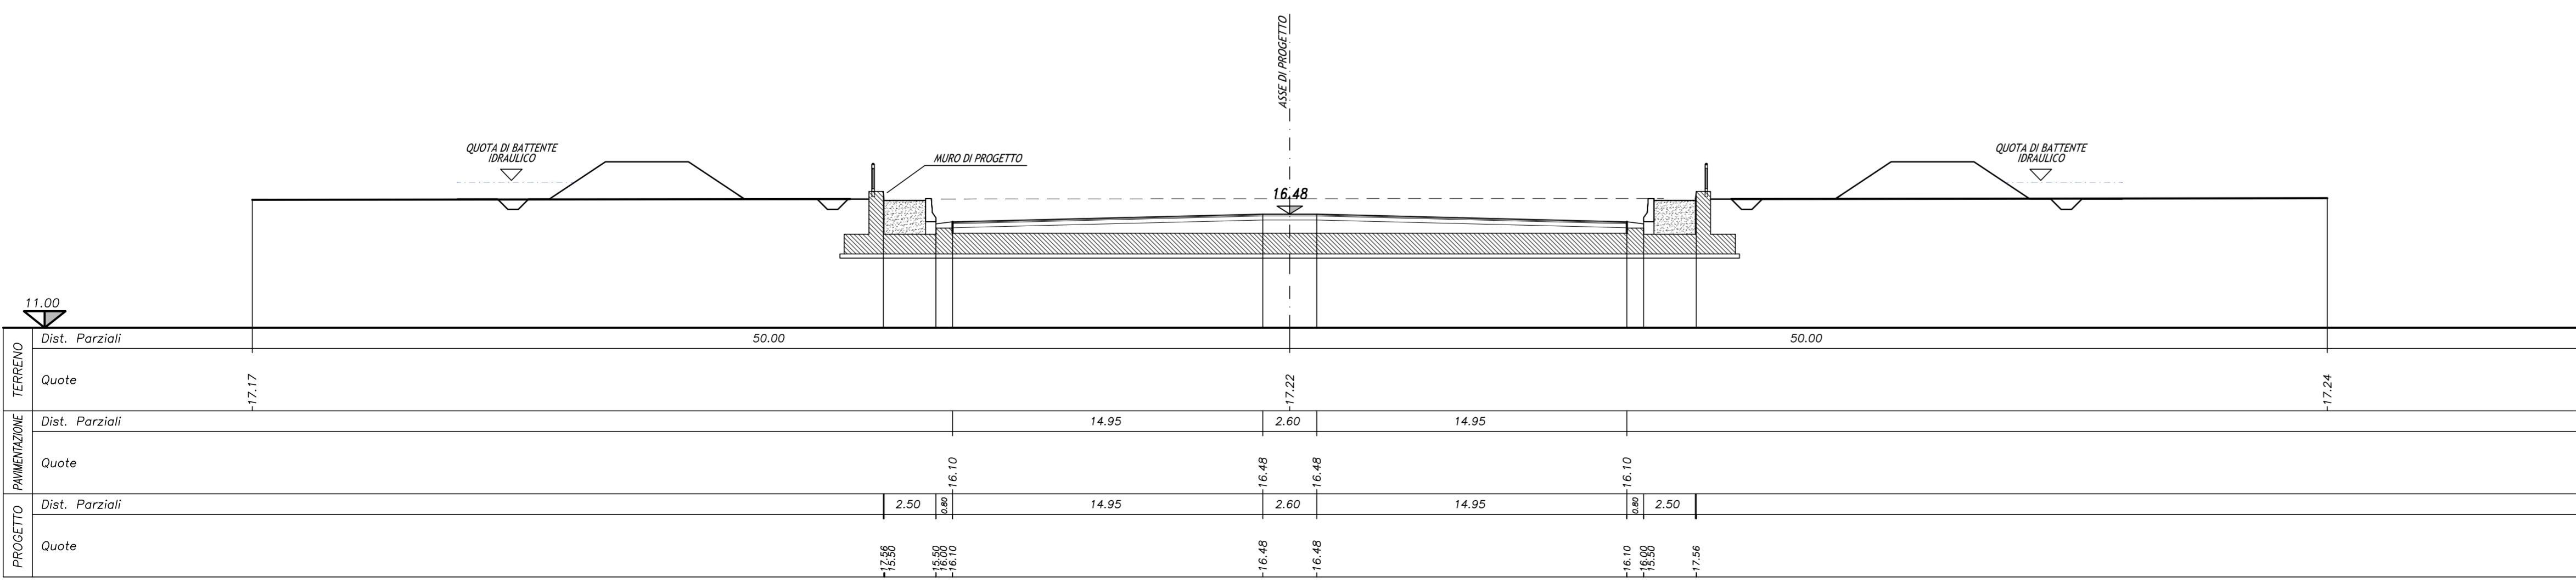

**PACCHETTO CORPO AUTOSTRADALE**  
SCALA 1:10

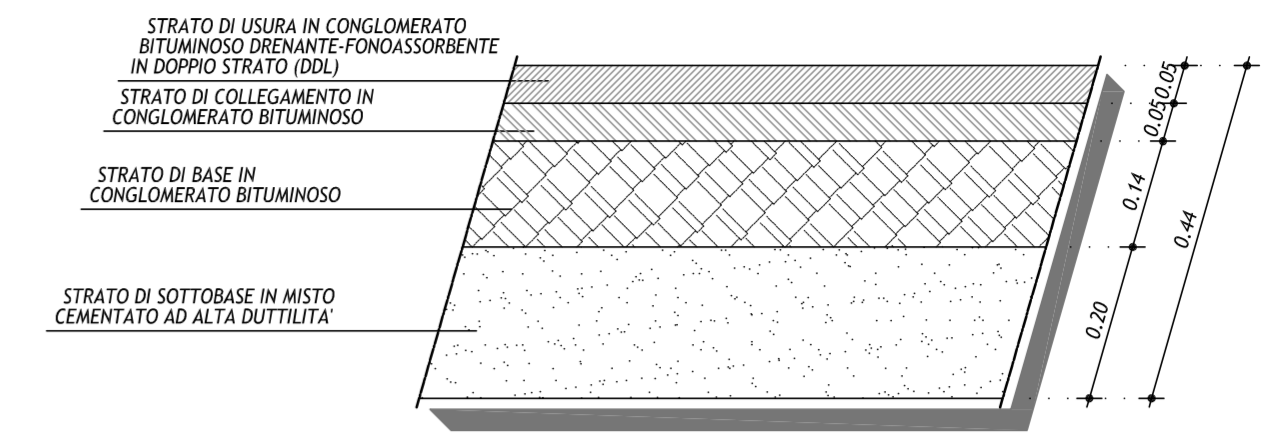

IL CONCESSIONARIO: Regione Emilia-Romagna, ARC AUTOSTRADA REGIONALE CISPADANA

**AUTOSTRADA REGIONALE CISPADANA DAL CASELLO DI REGGIOLO-ROLO SULLA A22 AL CASELLO DI FERRARA SUD SULLA A13**  
CODICE C.U.P. E81B0800060009

**PROGETTO DEFINITIVO**

**STUDIO DI IMPATTO AMBIENTALE**  
QUADRO DI RIFERIMENTO PROGETTUALE  
ALLEGATO B1 - SOLUZIONI PLANO-ALTIMETRICHE ALTERNATIVE DEL TRATTO AUTOSTRADALE RICADENTE PRESSO IL CASEIFICIO RAZIONALE NOVESE IN COMUNE DI NOVI DI MODENA - ALTERNATIVA A1a-2 SEZIONI TRASVERSALI CARATTERISTICHE TAV. 1/2

IL PROGETTISTA: Arch. Sergio Beccarelli, Ord. Arch. Reg. P.R.n. 377 BECCARELLI & S. A.

RESPONSABILE INTEGRAZIONE PRESTAZIONI SPECIALISTICHE: Ing. Emilio Salsi, Alba Ing. Reggio Emilia n° 945

IL CONCESSIONARIO: Autostada Regionale Cispadana S.p.A. IL PRESIDENTE: Cristiano Patuzzi

PROGETTISTI LOCALI OPERE STRADALI STRUTTURALI: Ing. Paolo Pavesi, Ord. Ing. P.R.n. 751

REV. DATA EMISSIONE MONTACCHINI BECCARELLI SALSI

REV.	DATA	DESCRIZIONE	REDAZIONE	CONTROLLO	APPROVAZIONE
A	17.04.2012	EMISSIONE	MONTACCHINI	BECCARELLI	SALSIS

IDENTIFICAZIONE ELABORATO: DATA: MAGGIO 2012

MAX. PROJ. FINE LOTTO GRUPPO CODICE OPERA RES. DATO OPERA ANNO TIPO ELABORATO PROGRESSO REV. SCALA: 1:200

5978 PD 0 A00 A0000 0 1A S2 12 A

IL PRESENTE DOCUMENTO NON POTS' ESSERE COPRITO, RIPRODOTTO O ALTAMENTE PARODIATO, IN TUTTO O IN PARTE, SENZA IL CONSENSO SCRITTO DEL CONCESSIONARIO. CON UTILIZZO NON AUTORIZZATO SARAN' PERSEGUITI A NORMA DI LEGGE. NON GARANTIRAN' NE' IL CORNELI, RIPRODOTTO O PARODIATO, ESSERE IN TUTTO O IN PARTE, SENZA IL CONSENSO SCRITTO DEL CONCESSIONARIO. AUTORIZZAZIONE DEL MIN. DE' PROCEEDI DI UN.