



PARTICOLARE IMPIANTO A INSEGUIMENTO

Solar Tracker da 104 pannelli in posizione orizzontale 0°

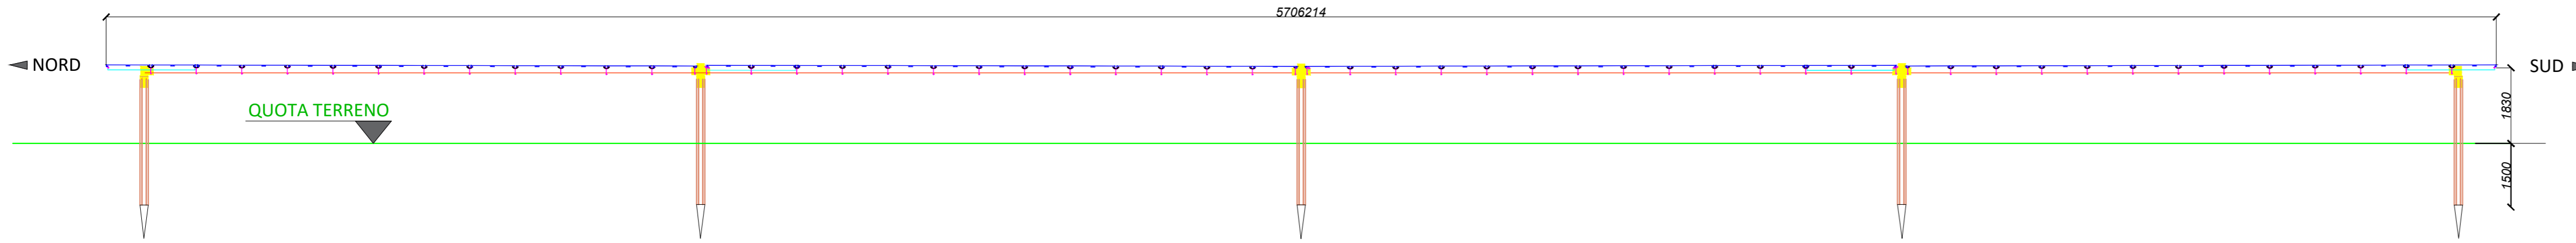


VISTA IN PIANTA IMPIANTO AD INSEGUIMENTO

Solar Tracker in posizione orizzontale 0°

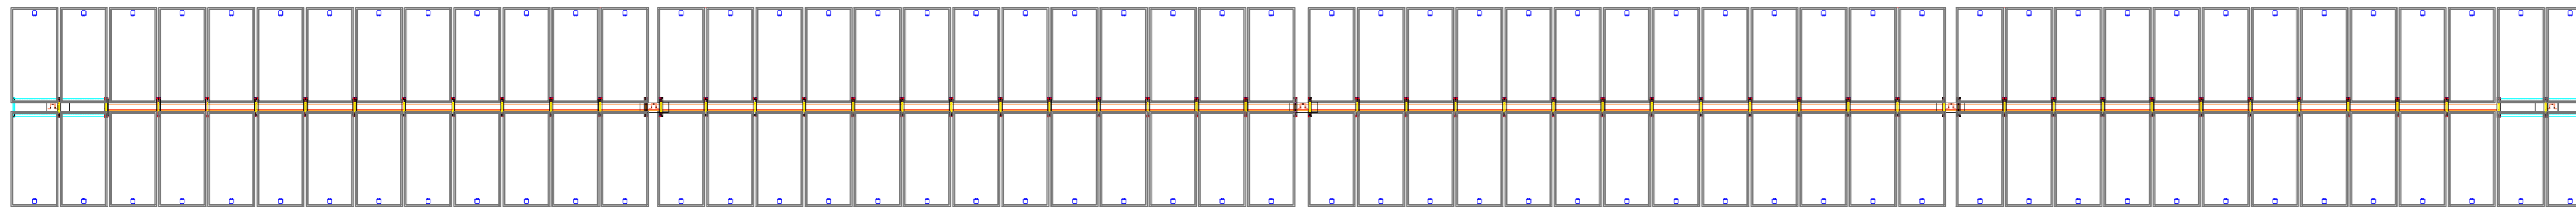


VISTA LATERALE

Solar Tracker
in posizione orizzontale 0°

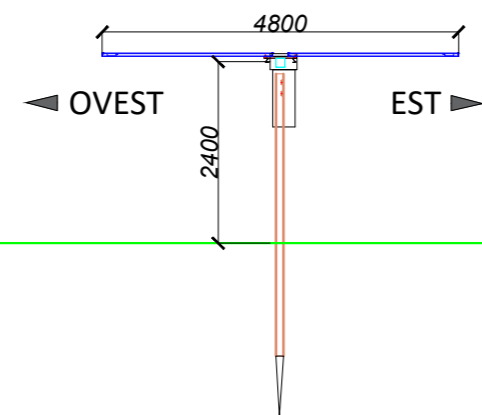

Solar Tracker
nella massima inclinazione 60°

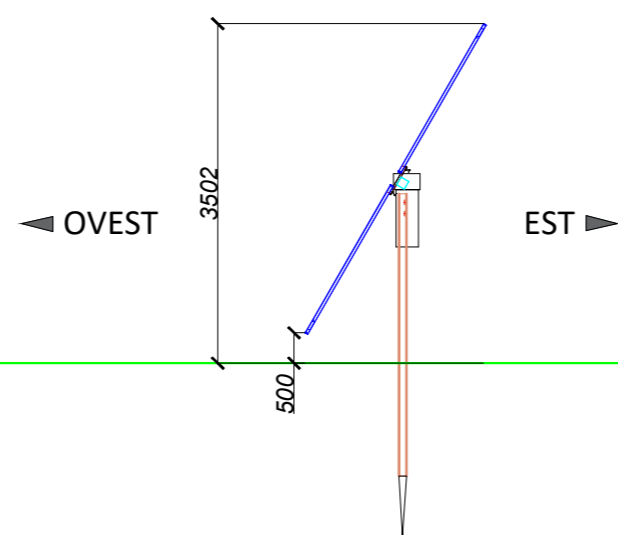

Proponente



EDPR SICILIA PV SRL
Sede Legale via Roberto Lepetit 8/10 - 90124 Milano
P.IVA 11064600965

**PROGETTO DI UN IMPIANTO AGRO-FOTOVOLTAICO
CON POTENZA NOMINALE DI 38,3 MWp
DA REALIZZARE IN CONTRADA ZAFFARANA
NEL COMUNE DI TRAPANI (TP)
DENOMINATO "ZAFFARANA 38"**



EPD.P2 1:100
Particolari strutture di sostegno

| | | | |
|--|---|---|---|
| <p style="writing-mode: vertical-rl; transform: rotate(180deg);">Project Manager</p> <p>STM INGEGNERIA</p> <p>Soluzioni Tecniche Multidisciplinari</p> <p>Piazza Diodoro Siculo, 4 90141 - Palermo Tel. 091-6818075 info@stm-ingegneria.it</p> <p>TEAM di Progettazione: Ing. Davide Baldini Ing. Maurizio Savi Dott. Cristian Mancino Ing. Giovanni Termini Ing. Vincenzo Chiarelli Ing. Andrea Garramone Ing. Luca Argano</p> | <p style="text-align: center;">Ing. Giuseppe Meli Ordine degli Ingegneri della Provincia di Palermo N. 5355</p> <div style="text-align: center;">   </div> | <p style="writing-mode: vertical-rl; transform: rotate(180deg);">Consulenze Specialistiche</p> <p>TecSolis ENERGIE RINNOVABILI</p> <p>L'EFFICIENZA DEI MIGLIORI</p> <p>TecSolis S.p.A. via Baraggino snc (Ex Cav) 10034 - Chivasso (TO) tel. 011-9173881 Email: info@tecsolis.com P.IVA 09657340015</p> <p>Ing. V. Chiarelli Ing. A. Garramone</p> | <p style="writing-mode: vertical-rl; transform: rotate(180deg);">Visto Ente</p> <p>GREEN FUTURE</p> <p>Green Future S.r.l. Corso Calatafimi, 421 90129 - Palermo tel. 091 - 8776799 email: g.filiberto@greenfuture.it P.IVA e C.F. 06004500820</p> |
|--|---|---|---|

| Rev. | Data | Descrizione | Preparato | Controllato | Approvato |
|------|------------|--|------------|-------------|-----------|
| 0 | 05/09/2021 | Prima emissione per richiesta autorizzazione | C. Mancino | D. Baldini | G. Meli |
| | | | | | |

È vietata la riproduzione del presente documento, anche parziale, con qualsiasi mezzo, senza l'autorizzazione dei redattori