

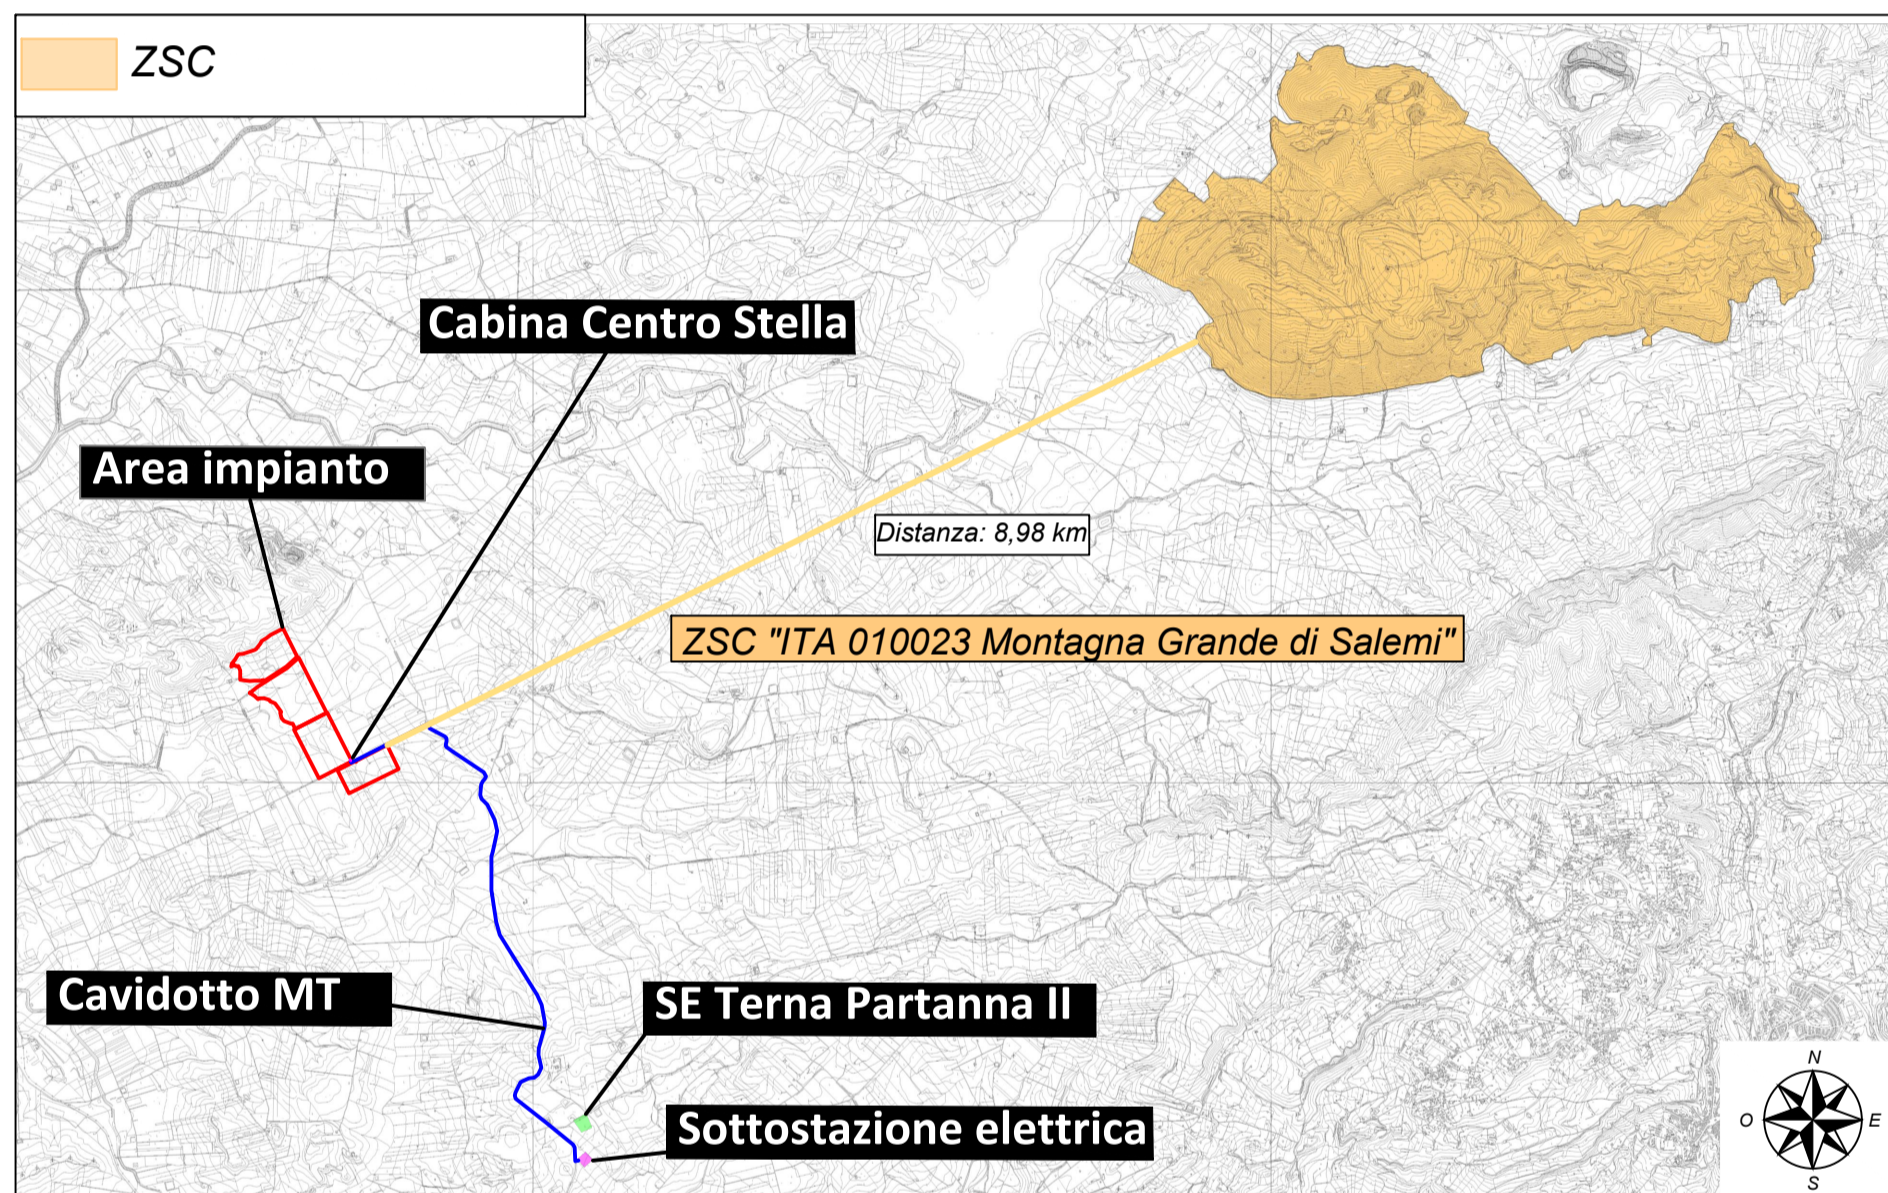



Stralcio carta vincolo idrogeologico su C.T.R. n°605120-606090-606130-605160. Scala 1:35.000

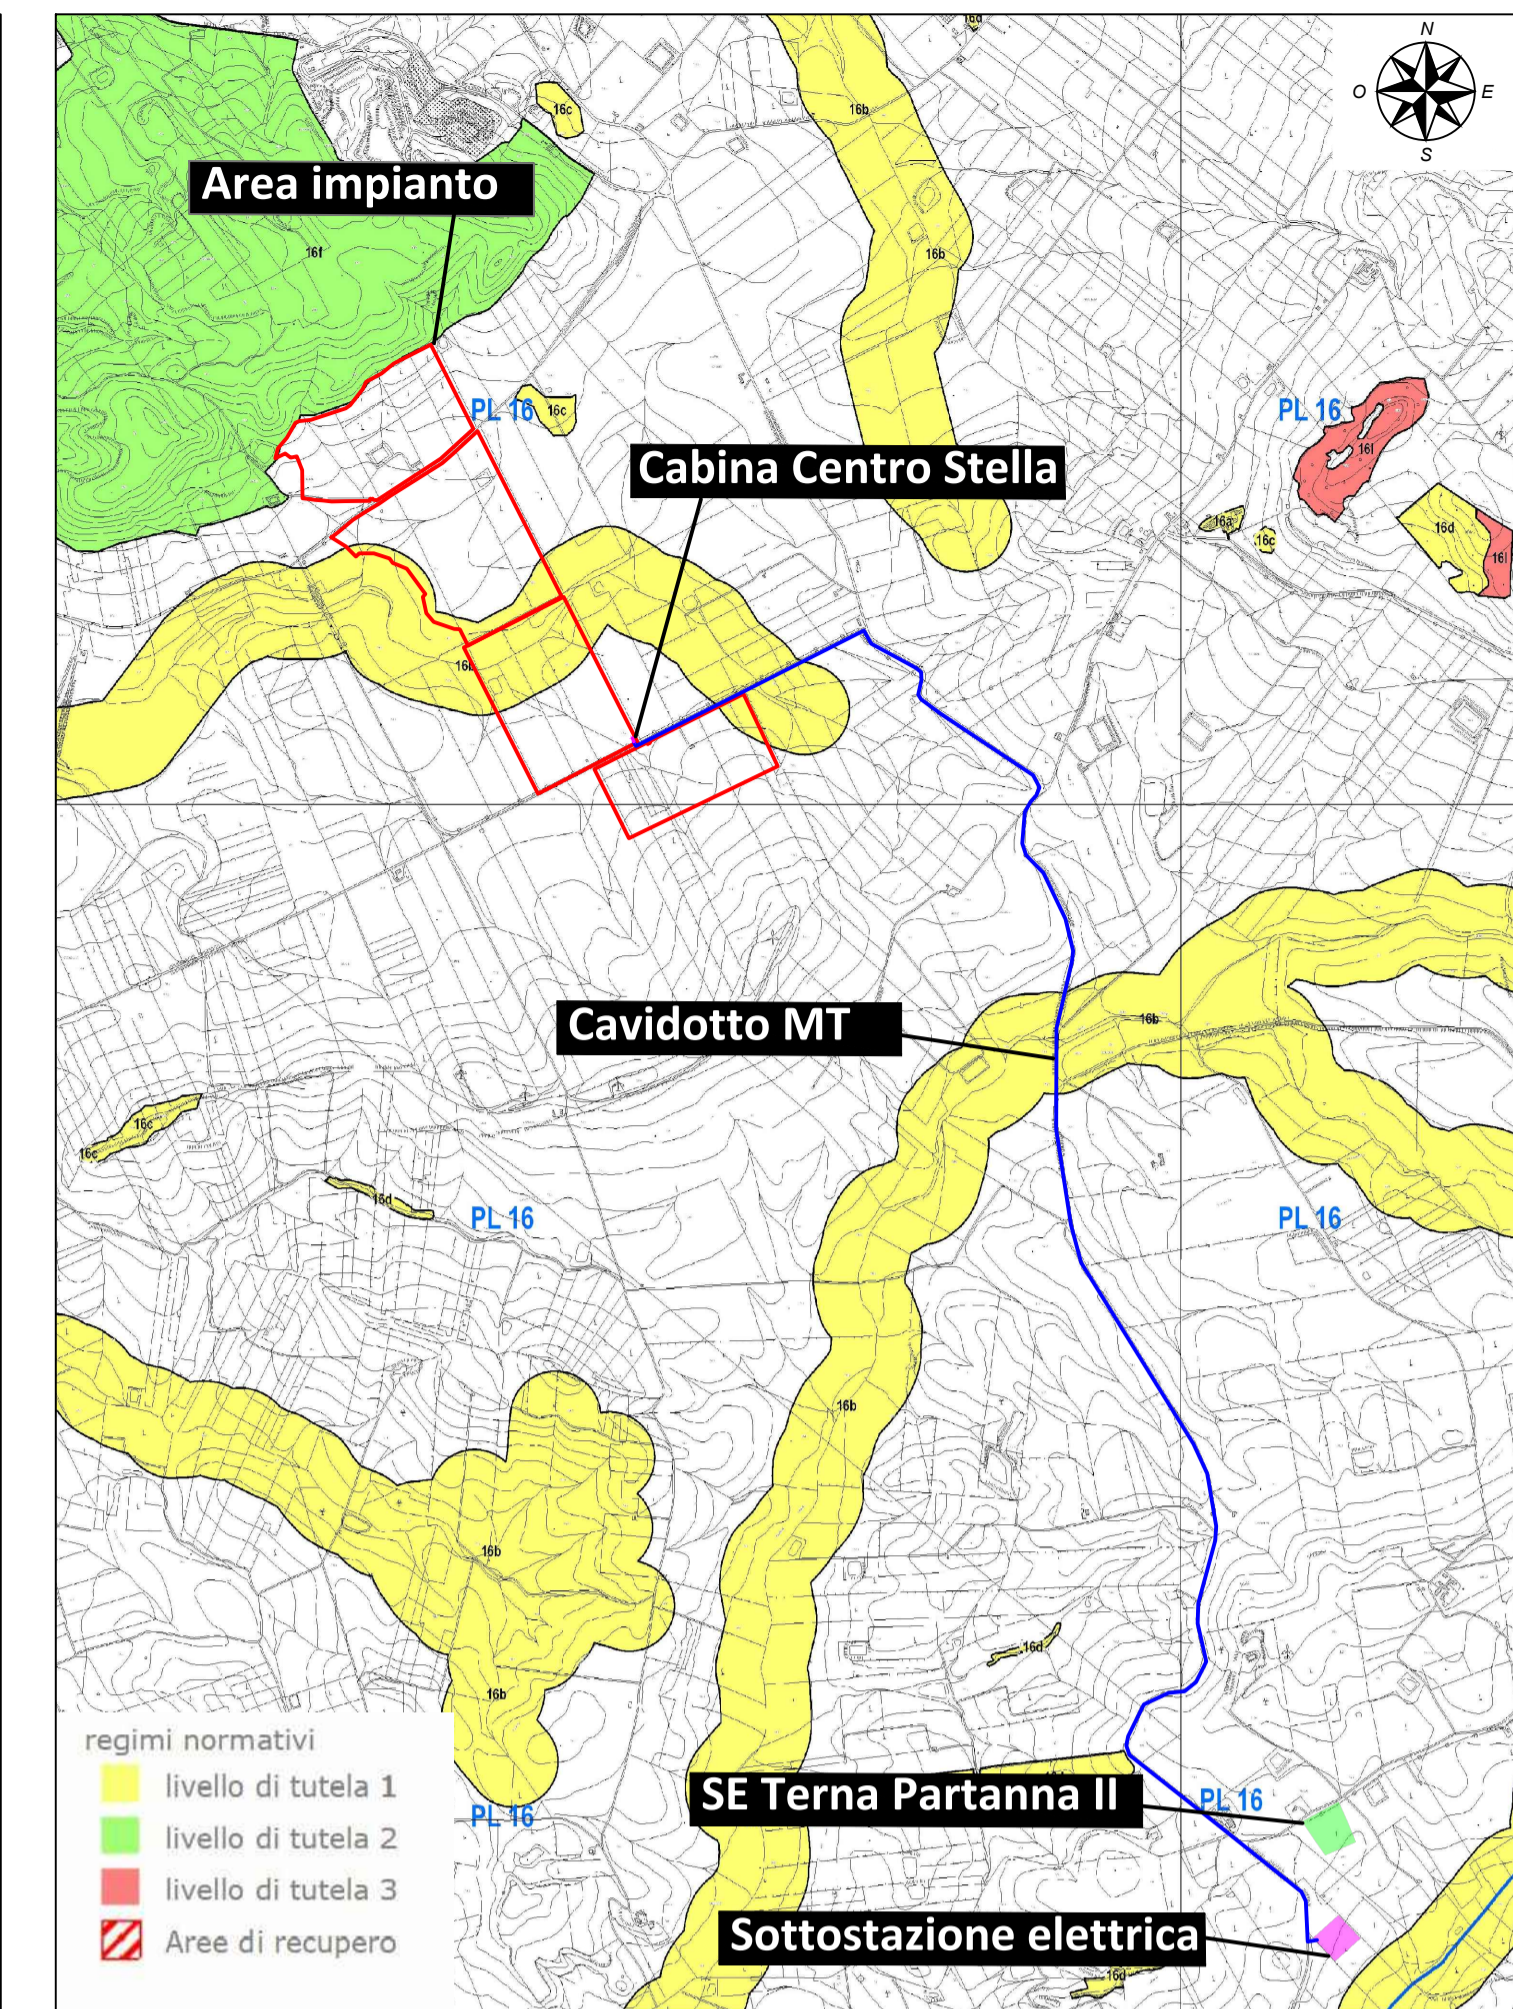


Carta delle componenti del paesaggio del Piano Paesaggistico di Trapani su C.T.R. n°605120-606090-606130-605160. Scala 1:25.000

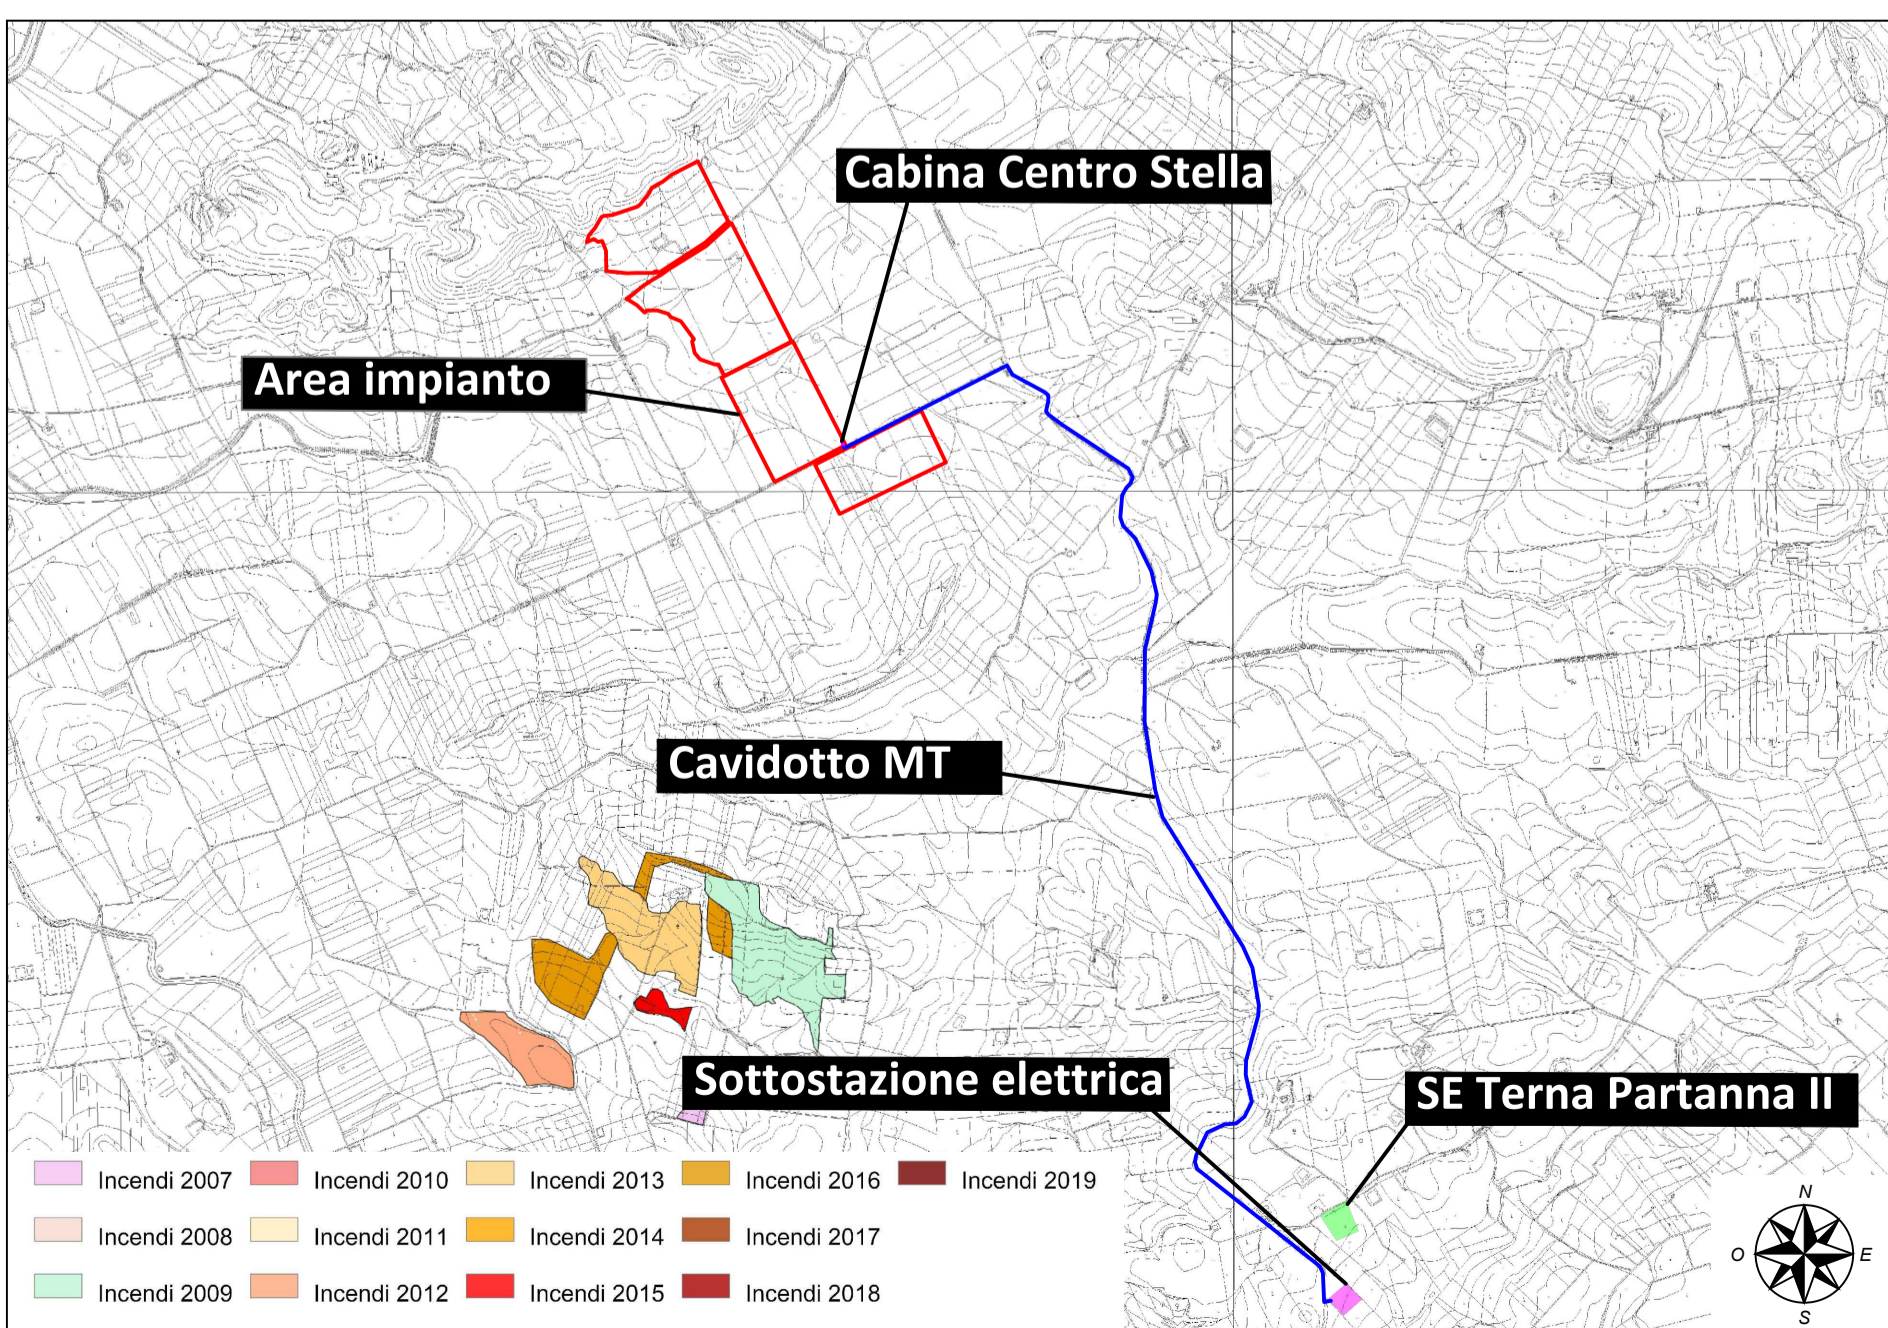

Carta dei regimi normativi del Piano Paesaggistico di Trapani su C.T.R. n°605120-606090-606130-605160. Scala 1:25.000

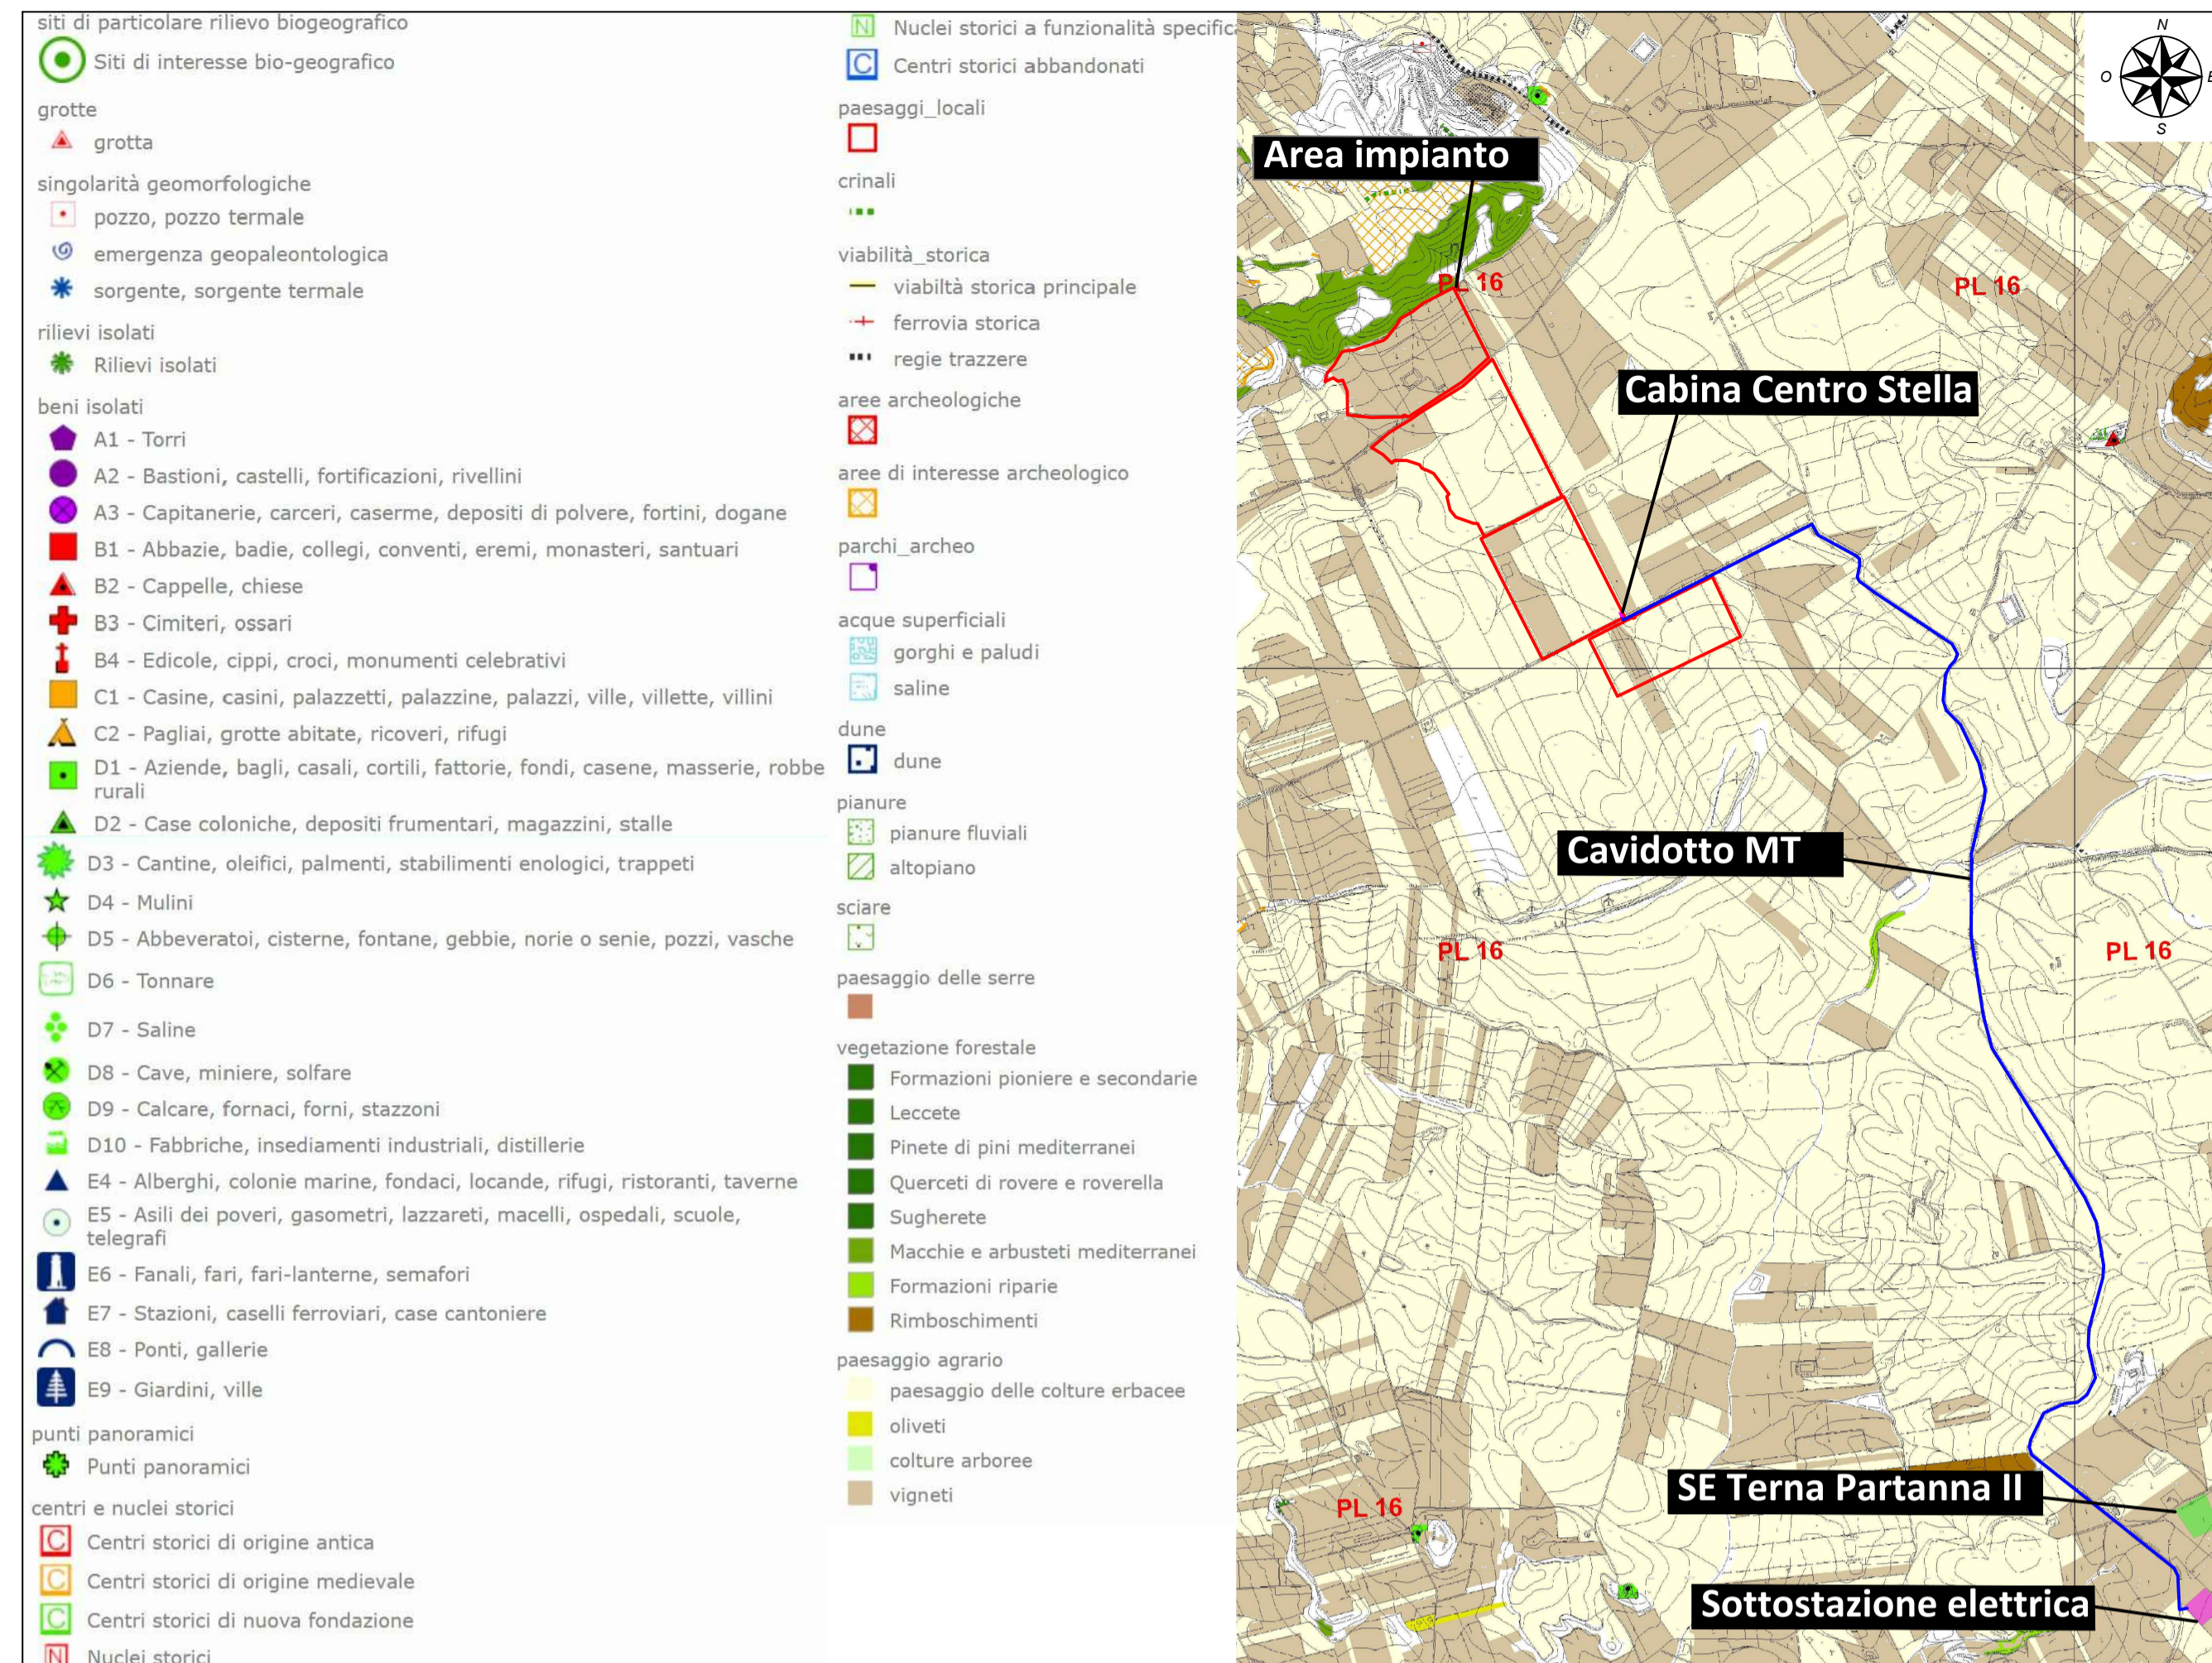

Carta dei beni paesaggistici del Piano Paesaggistico di Trapani su C.T.R. n°605120-606090-606130-605160. Scala 1:25.000

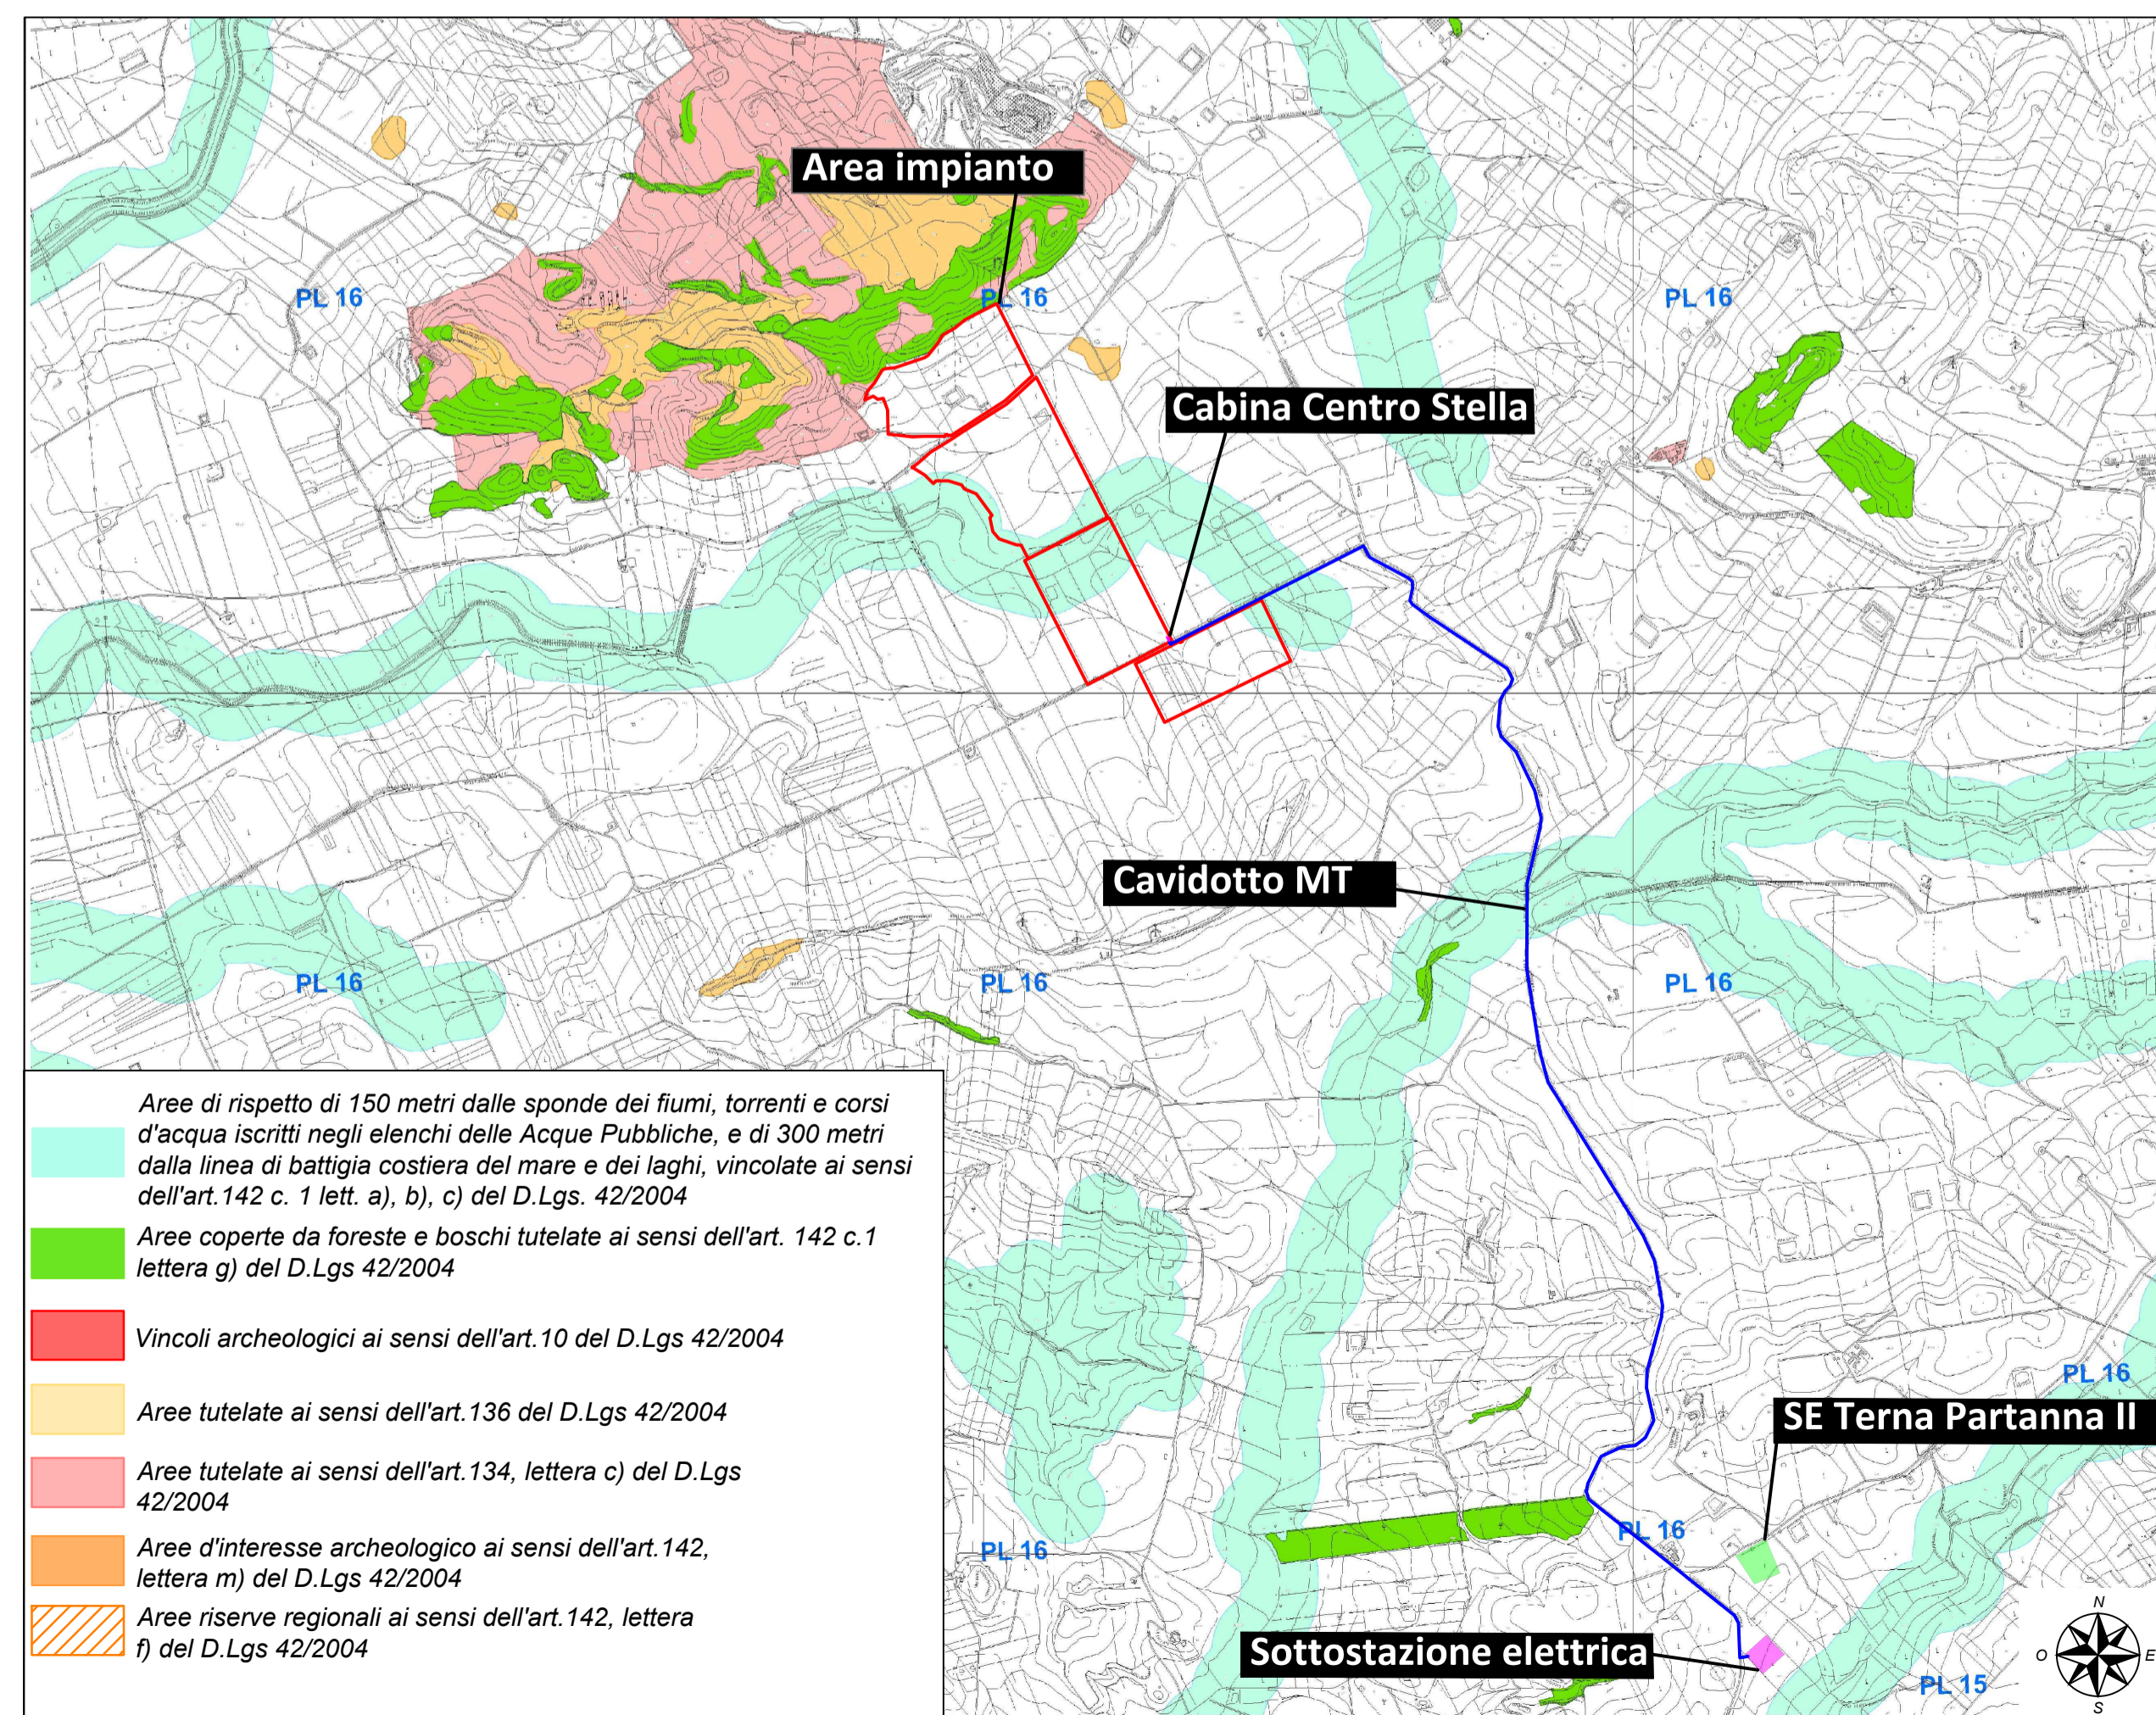

Aree percorse dal fuoco su C.T.R. n°605120-606090-606130-605160. Scala 1:35.000

Carta dei beni paesaggistici del Piano Paesaggistico di Trapani su C.T.R. n°605120-606090-606130-605160. Scala 1:25.000

**EDPR SICILIA PV SRL**  
 Sede Legale via Roberto Lepetit 8/10 - 90124 Milano  
 P.IVA 11064600965

**PROGETTO DI UN IMPIANTO AGRO-FOTOVOLTAICO  
 CON POTENZA NOMINALE DI 38,3 MWp  
 DA REALIZZARE IN CONTRADA ZAFFARANA  
 NEL COMUNE DI TRAPANI (TP)  
 DENOMINATO "ZAFFARANA 38"**



**SIA.CVPA**  
 Carta dei vincoli paesaggistico - ambientali

<p><b>STM</b>        Soluzioni Tecniche Multidisciplinari        INGEGNERIA        Piazza Diodoro Siculo, 4        90141 - Palermo        Tel. 091-6818075        info@stmengineering.it</p>	<p>Ing. Giuseppe Meli        Ordine degli Ingegneri della        Provincia di Palermo N. 5355</p>	<p><b>Tec Solis</b>        L'EFFICIENZA DEI MIGLIORI        Ing. V. Chiarelli        Ing. A. Garramone</p>	<p>TecSolis S.p.A.        via Baruggino snc (Ex Cav)        10034 - Chivasso (TO)        tel. 011-9173861        Email: info@tecsois.com        P.IVA 09657340015</p>
<p>TEAM di Progettazione:        Ing. Davide Baldini        Ing. Maurizio Savi        Dott. Cristian Mancino        Ing. Giovanni Termini        Ing. Vincenza Chiarelli        Ing. Andrea Garramone        Ing. Luca Argano</p>	<p>Ing. GIUSEPPE MELI        5355</p>	<p><b>GREEN FUTURE</b>        Green Future S.r.l.        Corso Calatufimi, 421        90129 - Palermo        tel. 091 - 8776799        email: g.filiberto@greenfuture.it        P.IVA e C.F. 06004500820</p>	

Rev.	Data	Descrizione	Preparato	Controllato	Approvato
0	05/09/2021	Prima emissione per richiesta autorizzazione	Green Future	D. Baldini	G. Meli

È vietata la riproduzione del presente documento, anche parziale, con qualsiasi mezzo, senza l'autorizzazione dei redattori