



SEZIONE TIPO IN RETTIFILO CON RILEVATO H<2.50m
SCALA 1:100


SEZIONE TIPO IN RETTIFILO CON RILEVATO H<2.50m
IN CORRISPONDENZA DEGLI ATTRAVERSAMENTI IDRAULICI
SCALA 1:100

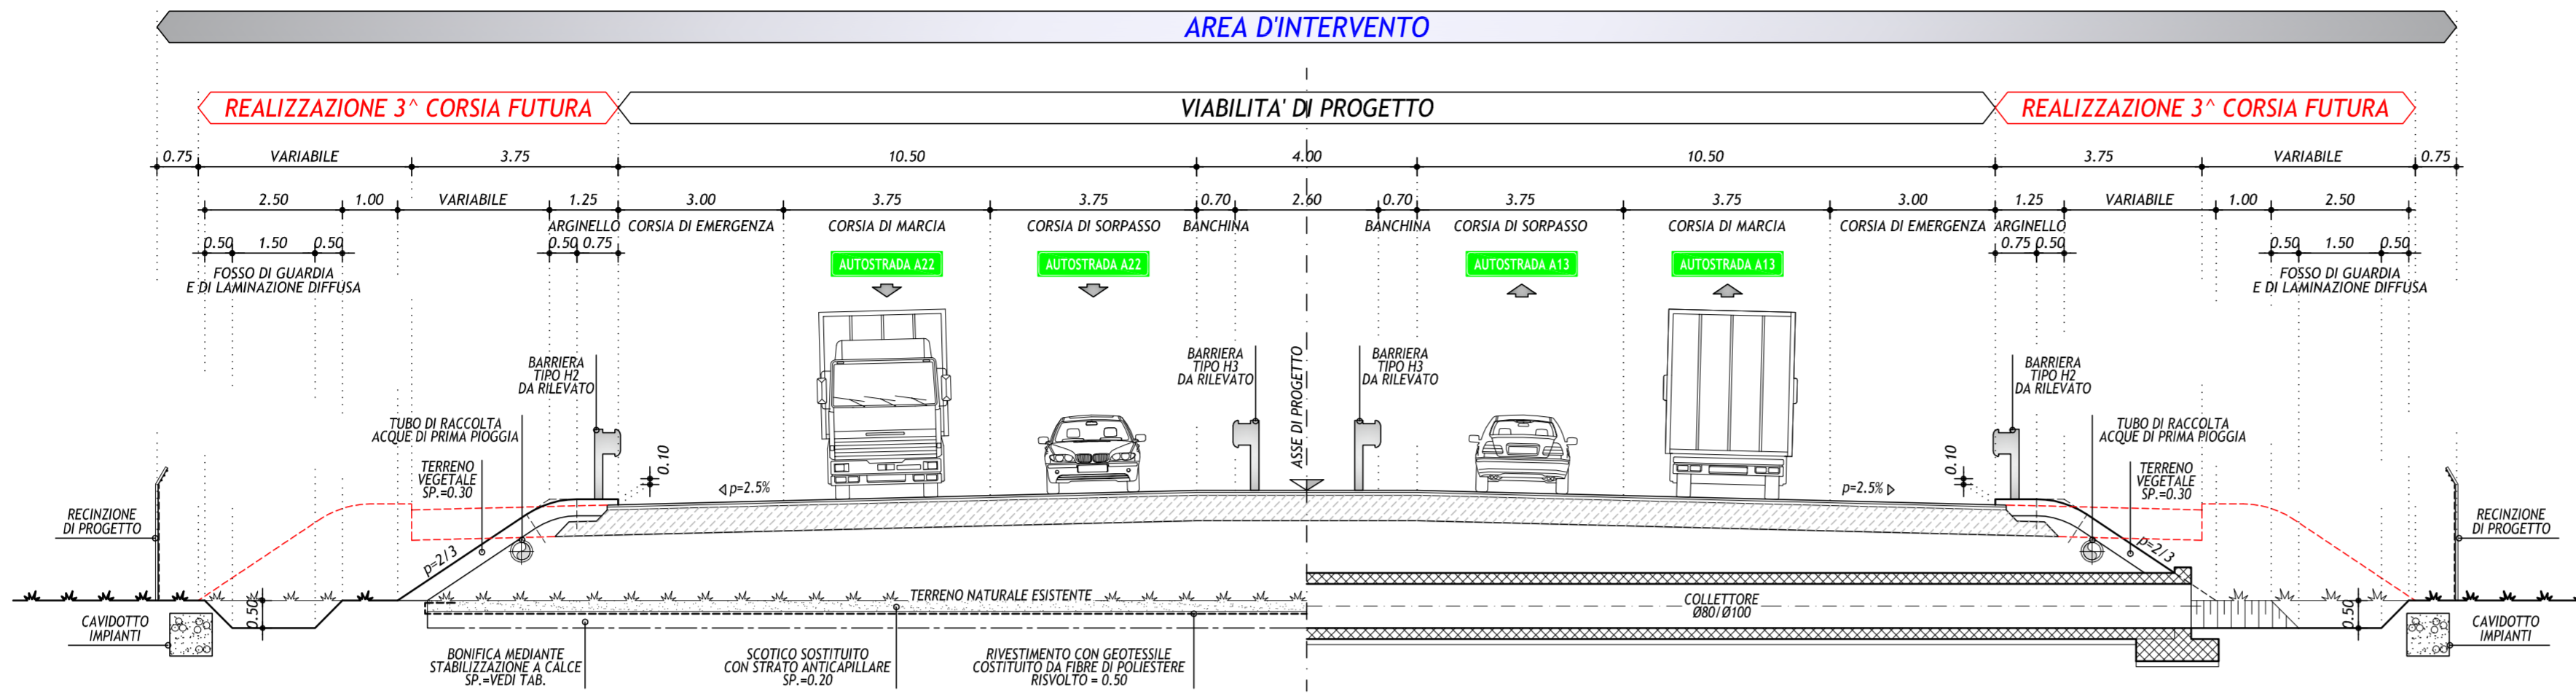


SEZIONE TIPO IN CURVA CON RILEVATO H<2.50m IN CORRISPONDENZA DEGLI ATTRAVERSAMENTI IDRAULICI
SCALA 1:100

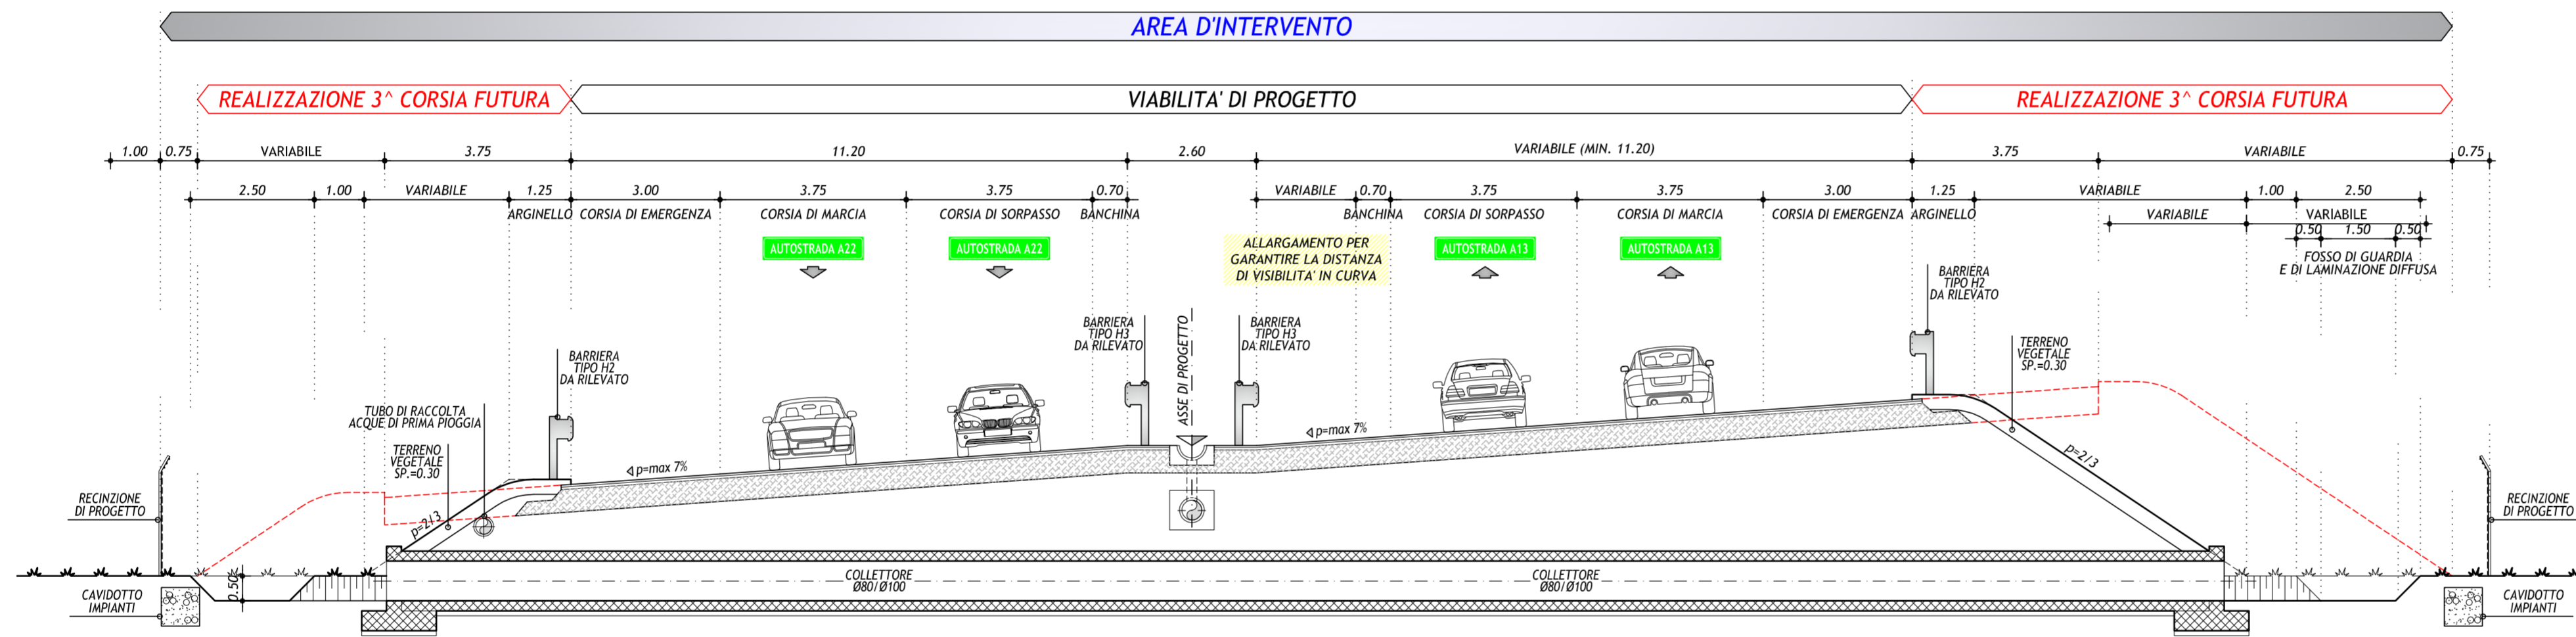

SEZIONE TIPO GALLERIA ARTIFICIALE CHIUSA
SCALA 1:100

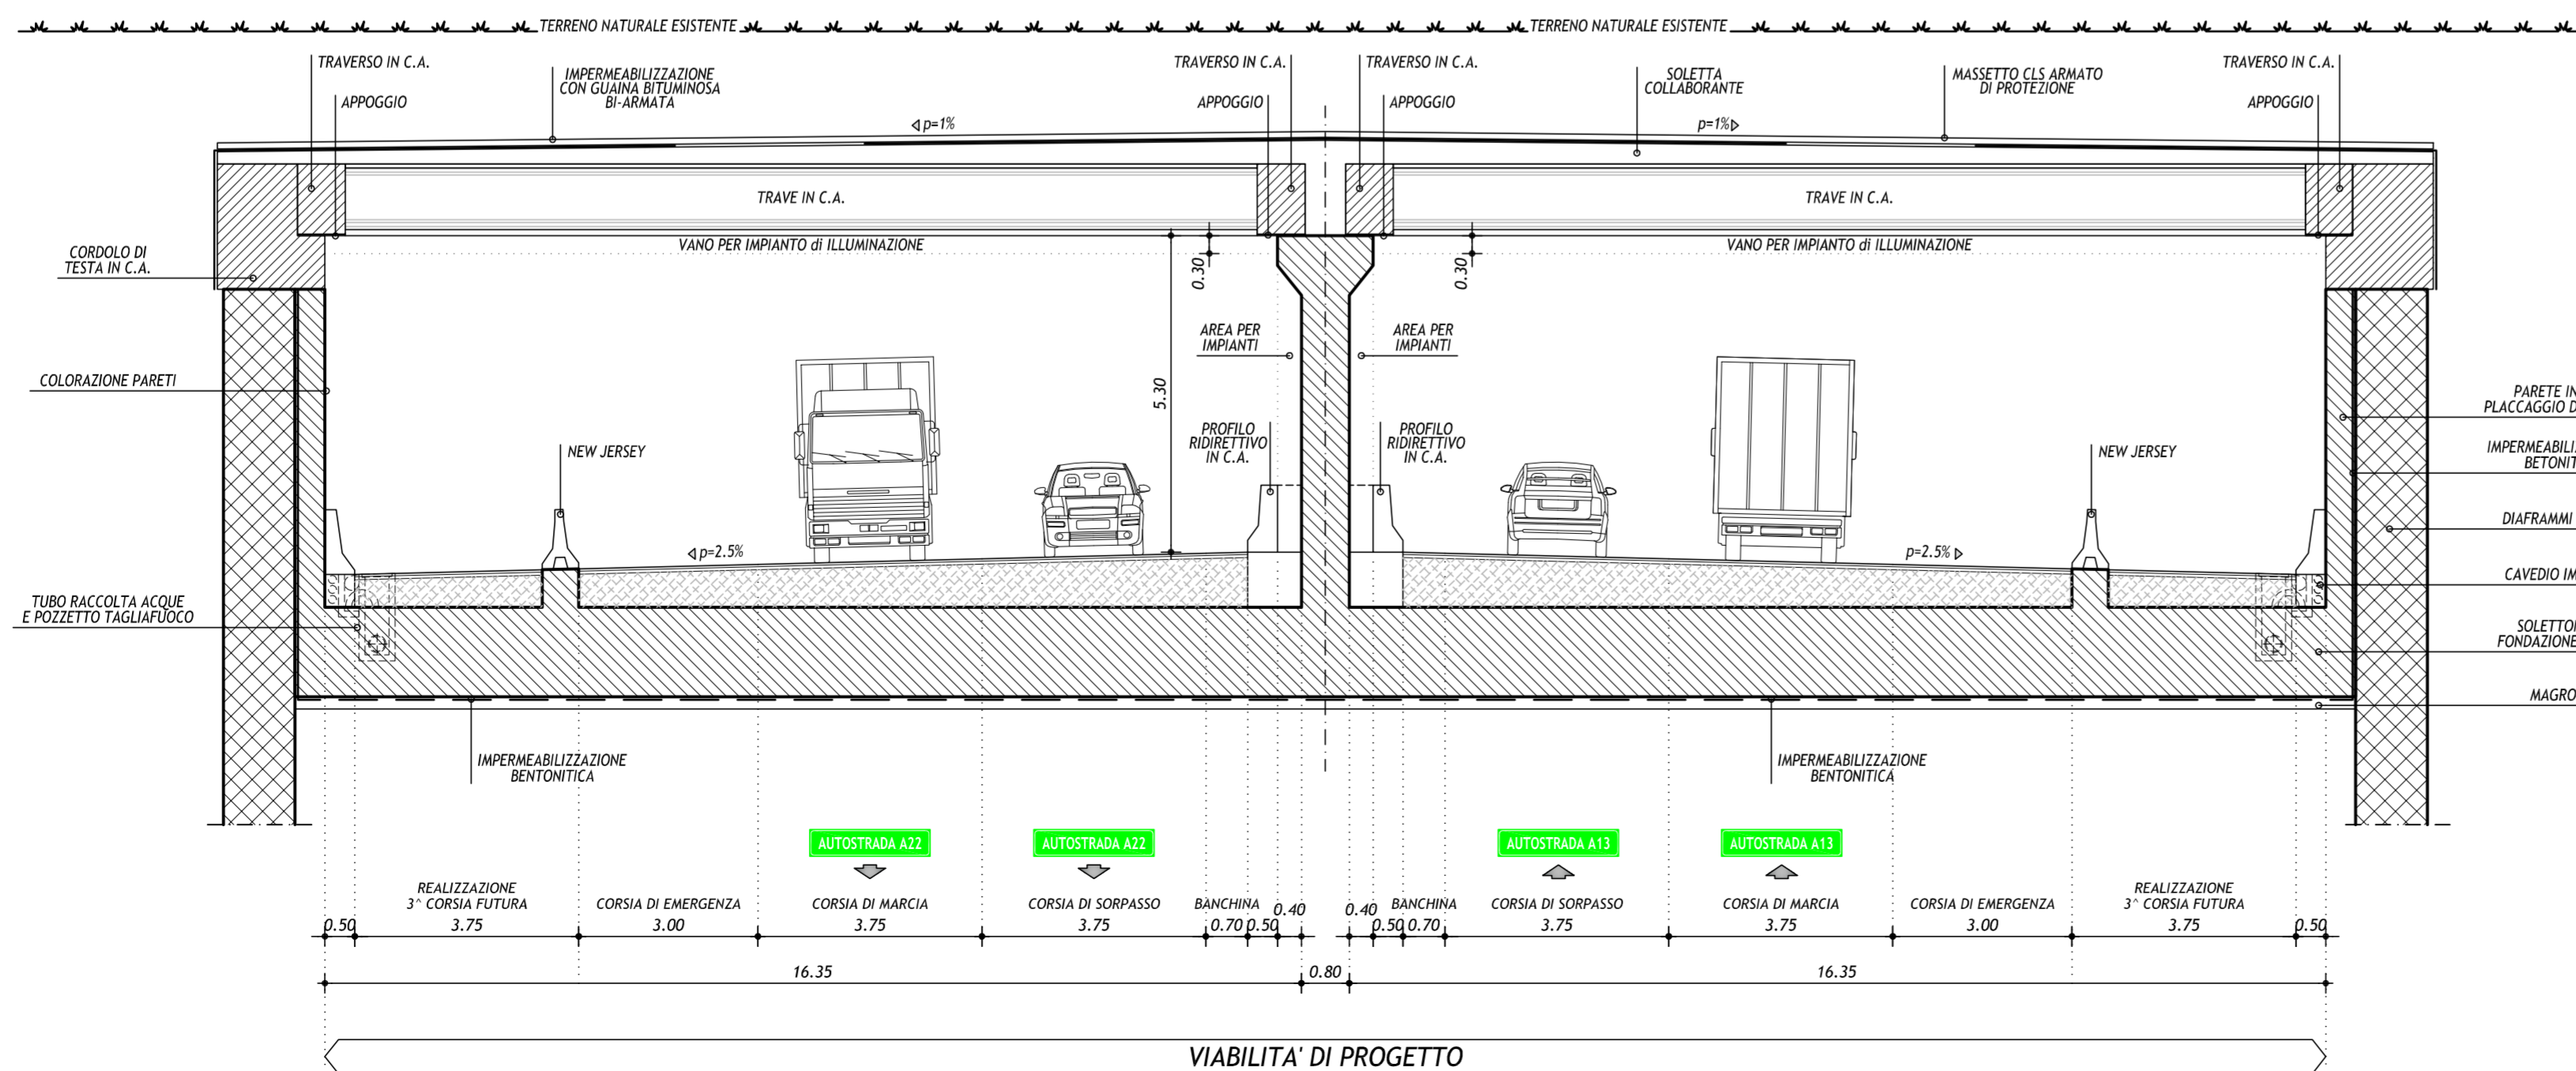

PACCHETTO
CORPO AUTOSTRADALE
SCALA 1:10

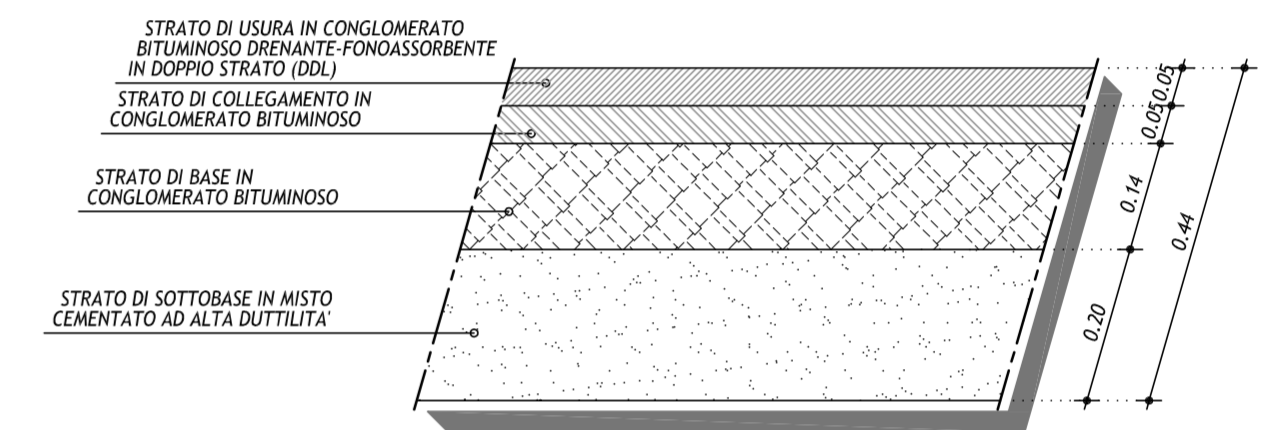

IL CONCESSIONARIO
ARC AUTOSTRADA REGIONALE CISPADANA

IL CONCESSIONARIO
Autosstrada Regionale Cispadana S.p.A.
IL PRESIDENTE
Giovanni Pizzuzzi

IL PROGETTISTA
Ing. Sergio Beccarelli
Ord. Arch. Pr. n. 377
BECCARELLI S.p.A.

RESPONSABILE INTEGRAZIONE PRESTAZIONI SPECIALISTICHE
Ing. Emilio Salsi
Albo Ing. Reggio Emilia n° 945

IL CONCESSIONARIO
Autosstrada Regionale Cispadana S.p.A.
IL PRESIDENTE
Giovanni Pizzuzzi

IL PROGETTISTA
Ing. Emilio Salsi
Ord. Ing. Pr. n. 751
SALS I

PROGETTO DEFINITIVO

AUTOSTRADA REGIONALE CISPADANA
DAL CASELLO DI REGGIOLO-ROLO SULLA A22
AL CASELLO DI FERRARA SUD SULLA A13
CODICE C.U.P. E81B0800060009

STUDIO DI IMPATTO AMBIENTALE
QUADRO DI RIFERIMENTO PROGETTUALE
ALLEGATO B - DESCRIZIONE DELLE ALTERNATIVE DI PROGETTO PER LA DEFINIZIONE DEL TRACCIATO
ALLEGATO B1 - SOLUZIONI PLANO-ALTIMETRICHE ALTERNATIVE DEL TRATTO AUTOSTRADALE RICADENTE PRESSO IL CASEIFICIO RAZIONALE NOVESE IN COMUNE DI NOVI DI MODENA - ALTERNATIVA A1B-1
SEZIONI TRASVERSALI TIPO:
TAV. 1/2

REV. DATA DESCRIZIONE REDAZIONE CONTROLLO APPROVAZIONE

IDENTIFICAZIONE ELABORATO
MAX. PROZ. FINE LOTTO GRUPPO CODICE OPERA RES. DATO OPERA ANNO TIPO ELABORATO PROGRESSIVO REV. DATA
5991 PD 0 A00 A0000 0 ITA ST 20 A MAGGIO 2012
SCALA: 1:100