

COMUNE DI BRINDISI

(Provincia di Brindisi)

Realizzazione di un impianto agrovoltaiico della potenza nominale in DC di 28,454 MW e potenza in AC di 33 MW denominato "Guarini" in agro di Brindisi in località C.da Vaccaro e delle relative opere di connessione alla Rete di Trasmissione dell'energia elettrica Nazionale (RTN) nell'ambito del procedimento di P.U.A. ai sensi dell'art. 27 del D.Lgs. 15272006 e s.m.i.

Codifica elaborato
CART_01 Inquadramento generale area impianto

Proponente

 **guarini s.r.l. GUARINI S.R.L.**
Galleria Wintler, 17
I-37100 Bolzano
P.IVA 03033760210

Tel +39 02 454 408 20
guarini.srl@pec.it

Sviluppatore

 **GREENERGY IMPIANTI S.R.L.**
Via Sacro Cuore snc - IT 74011 Castellana (TA)
Tel +39 0998441860 Fax +39 0998441568
info@greeneryimpianti.it www.greeneryimpianti.it

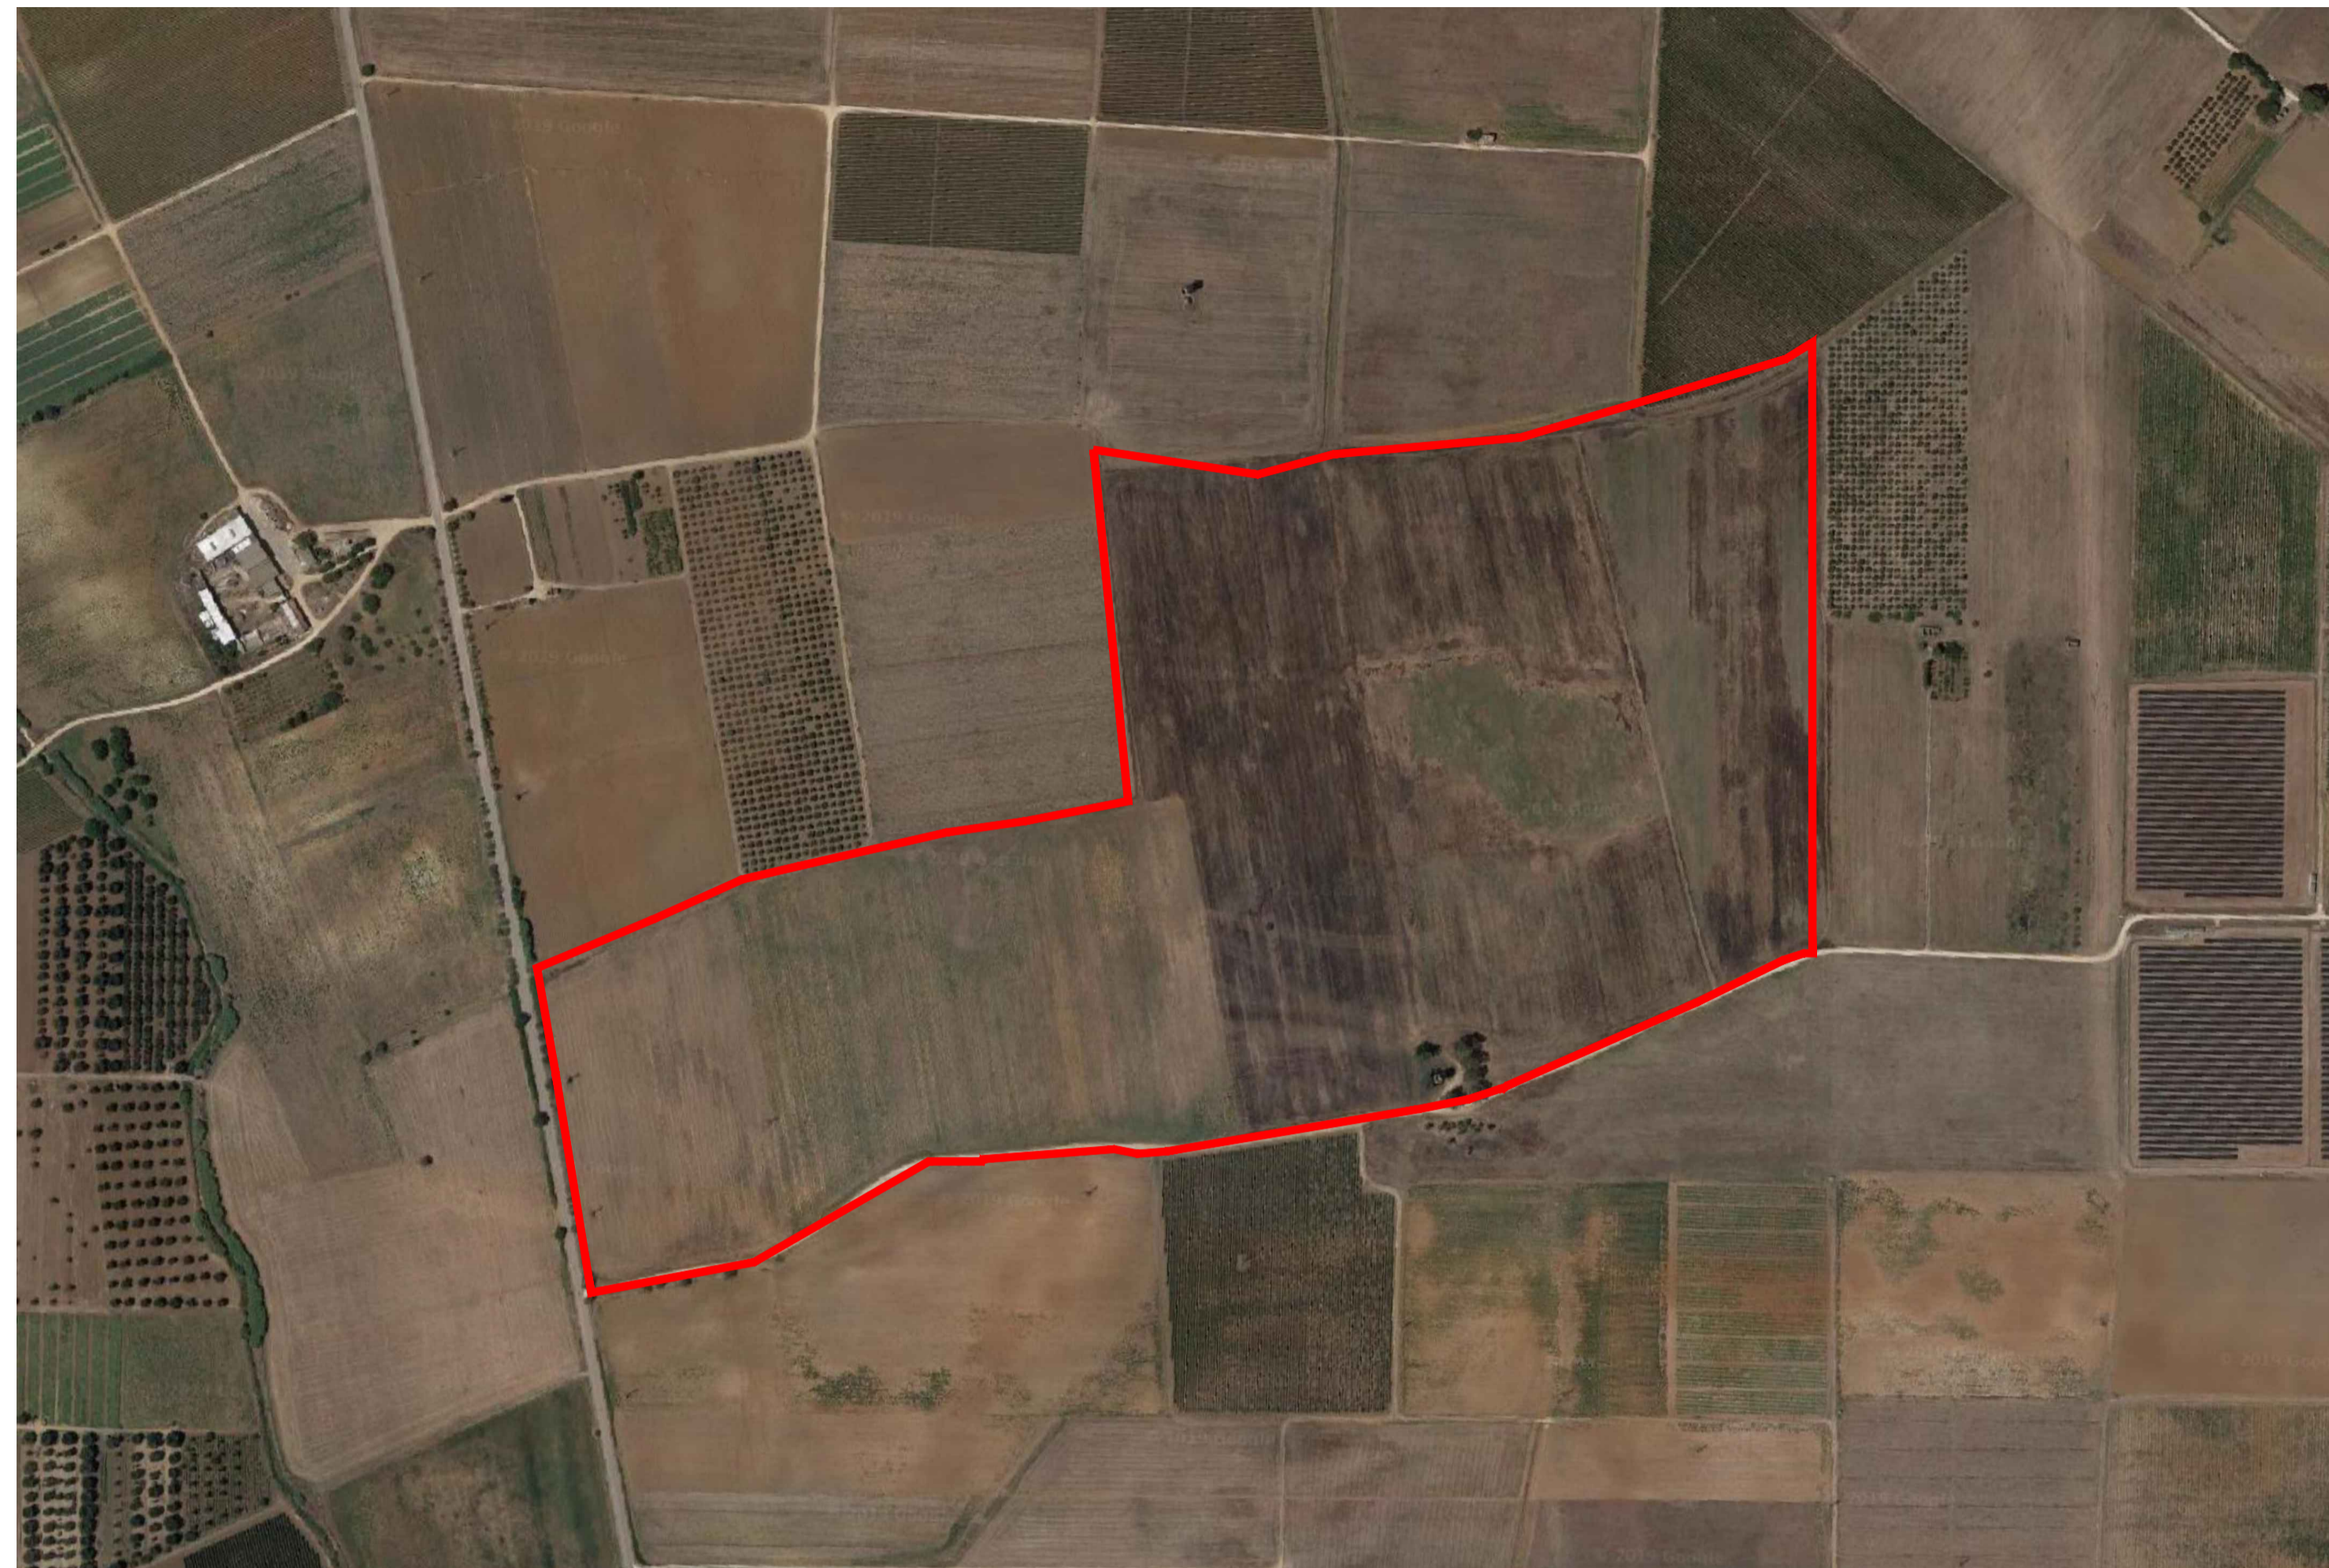

ORDINE INGEGNERI PROVINCIA TARANTO
Sergio A.
Data del 15/07/2021
Mancini Giuseppe
n° 2486
Celle Ambientale

REVISIONI					
N.	DATA	DESCRIZIONE	ELABORATO	VERIFICATO	APPROVATO
00	23/07/2021	PRIMA EMISSIONE	DOTT. SSA MARIKA ARMENTO	ING. GIUSEPPE MANCINI	GUARINI S.R.L.

TIPOLOGIA DELL'ELABORATO	FORMATO	SCALA	FOGLIO
CARTOGRAFIA	A1	1:4000	

STRALCIO ORTOFOTO

scala 1:4000



LEGENDA

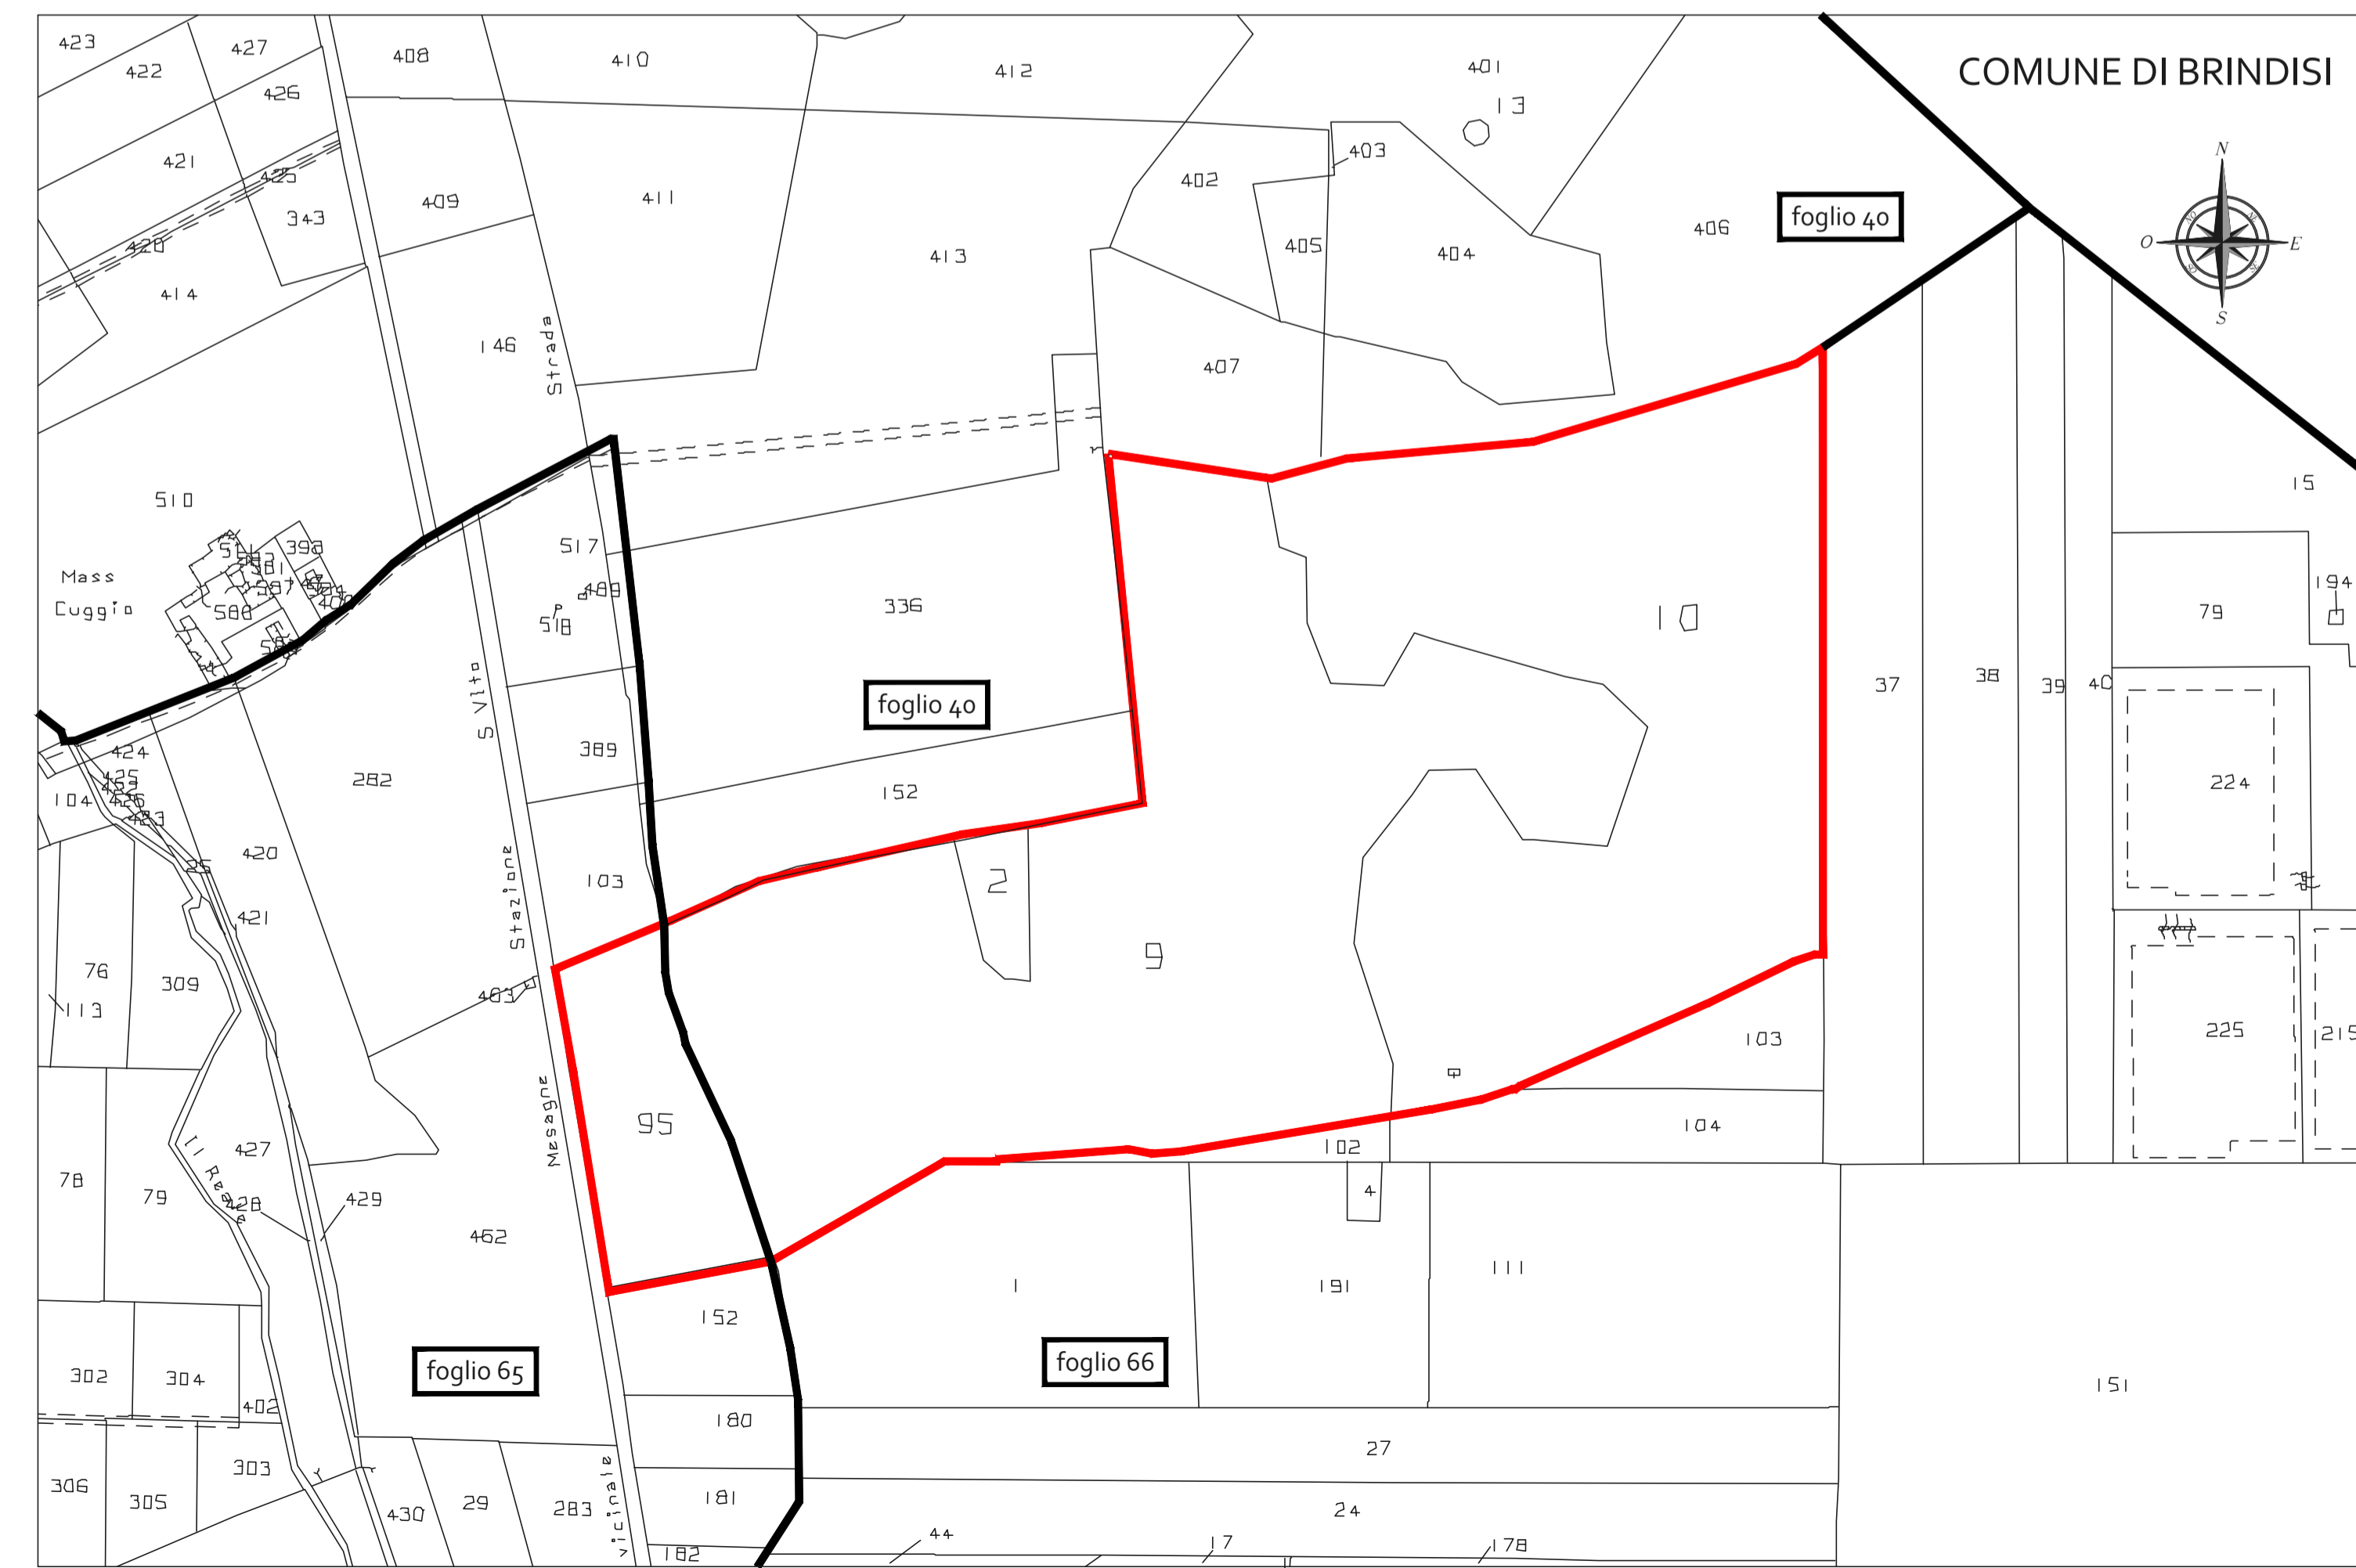
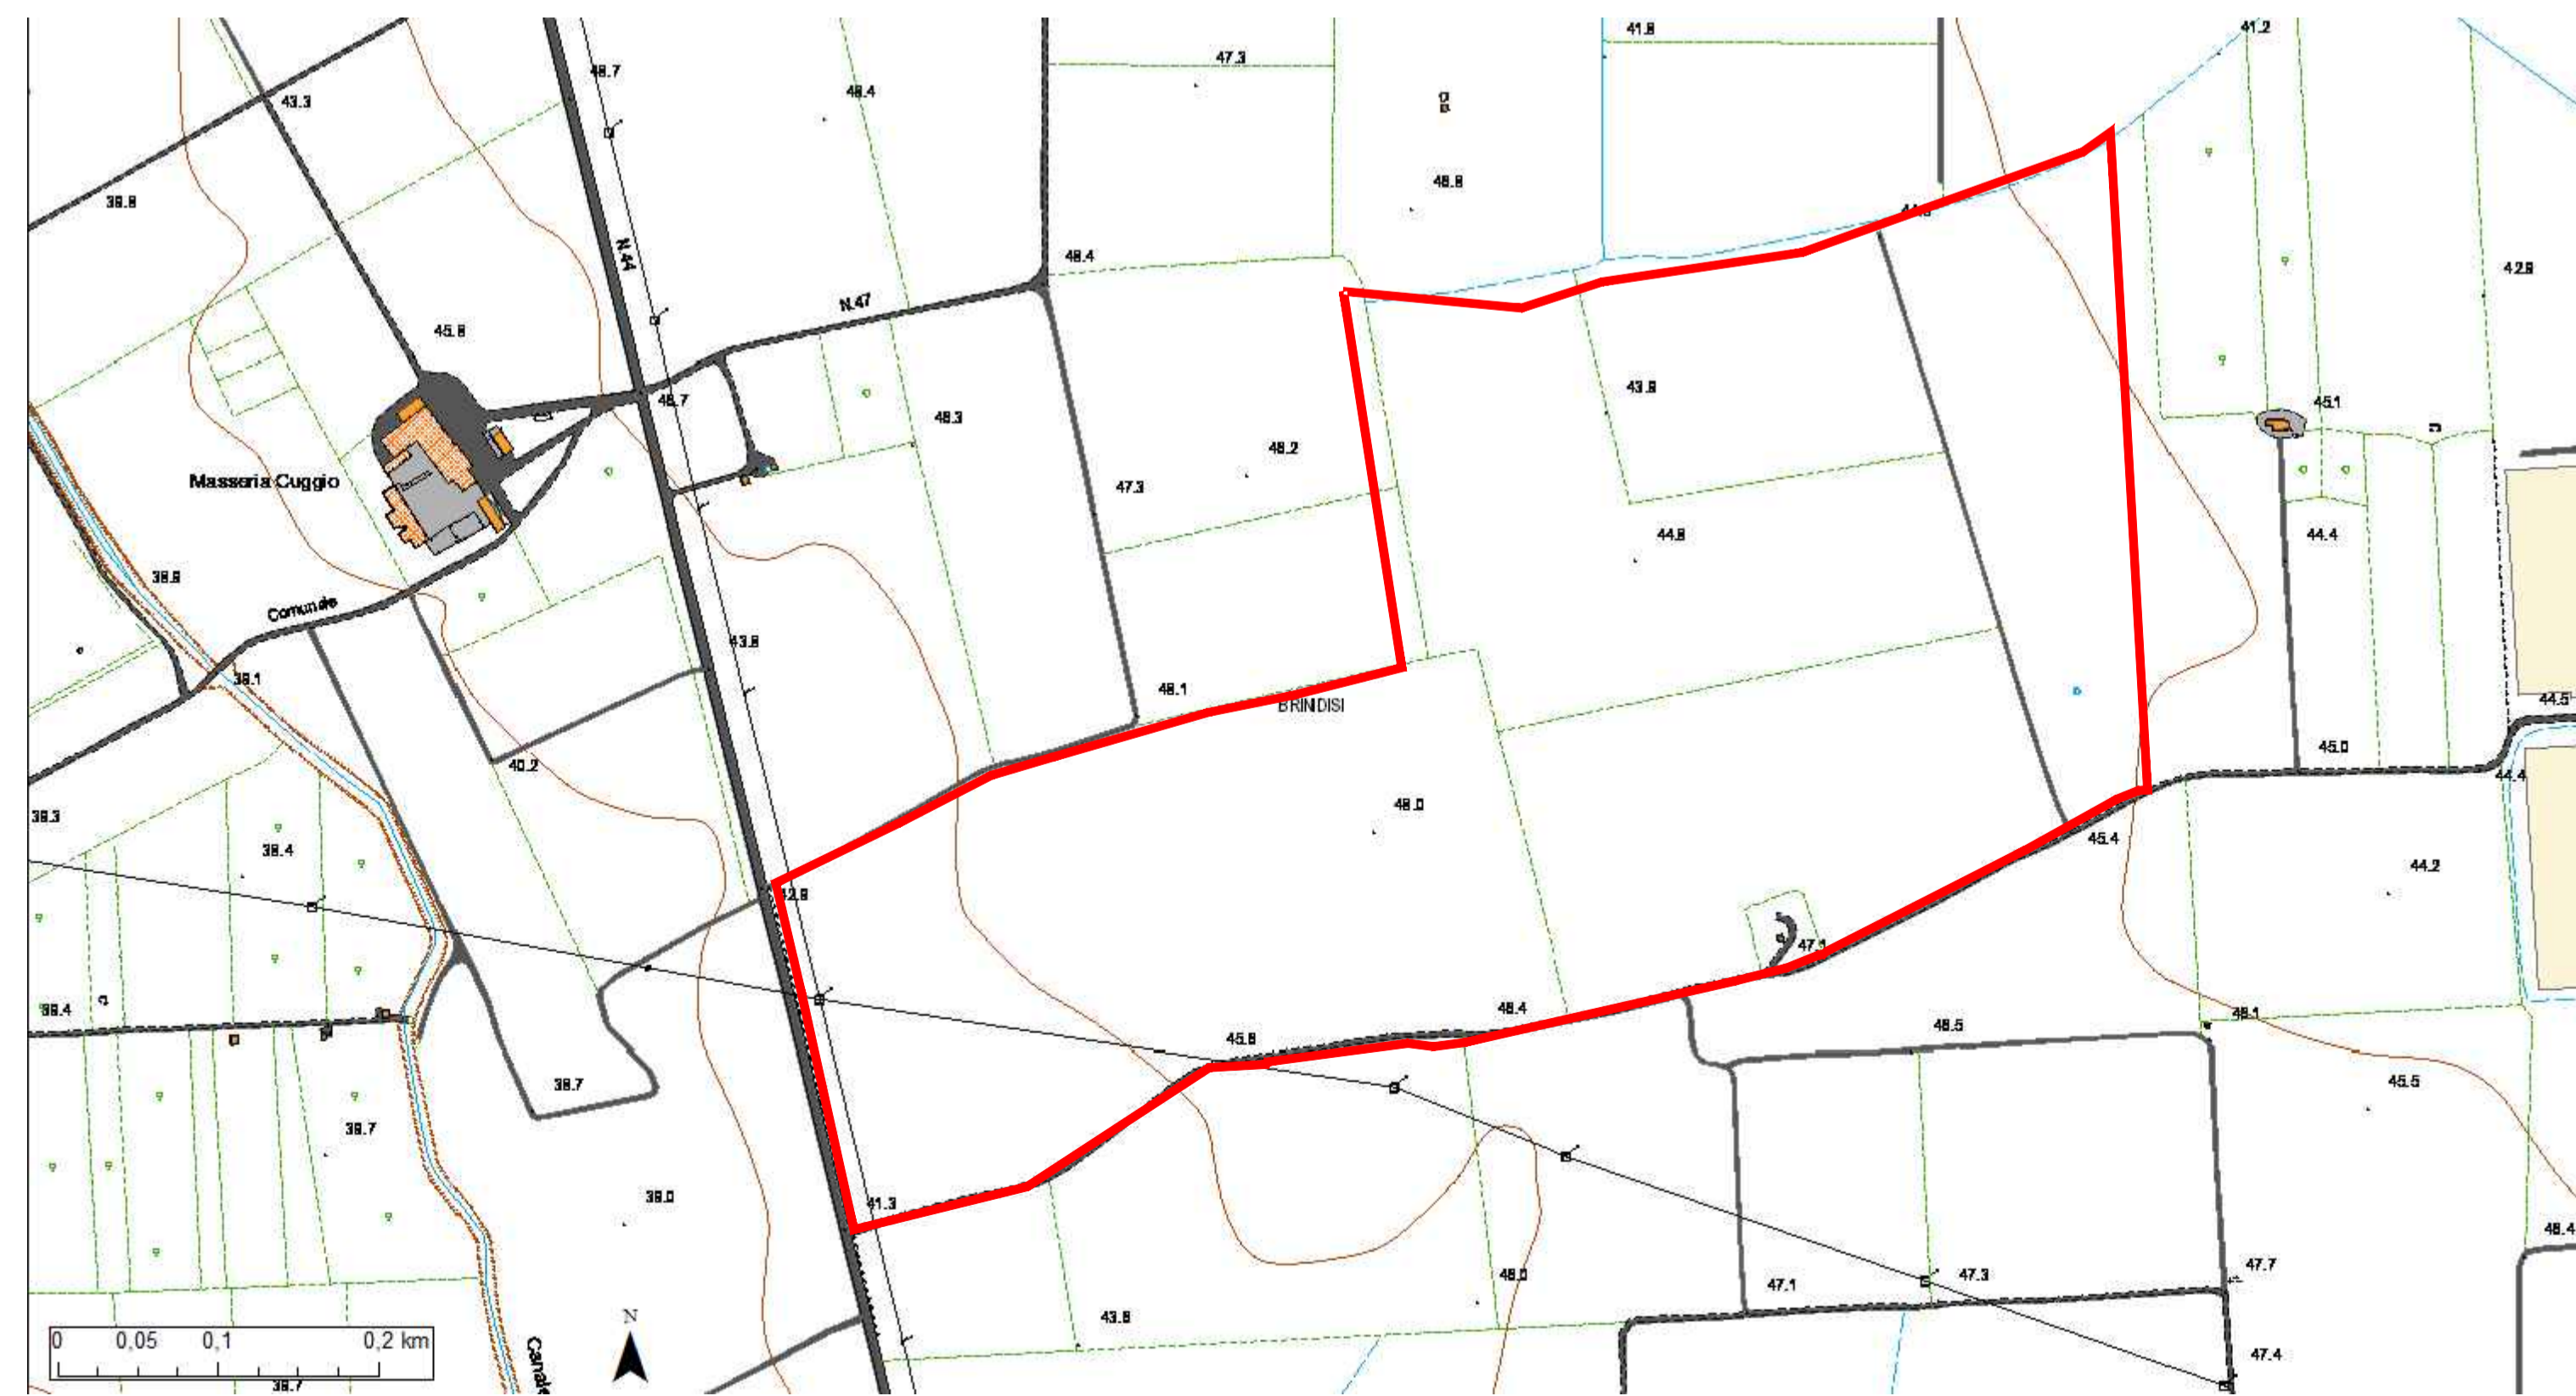
 INDIVIDUAZIONE AREA INTERESSATA DALL'INSTALLAZIONE DI UNA CENTRALE FOTOVOLTAICA

STRALCIO CATASTALE

scala 1:4000

STRALCIO C.T.R.

scala 1:4000



COMUNE DI BRINDISI



SCALA PIOTT.: WHITE 0.20 BLUE 0.35 RED 0.25 GREEN 0.20 YELLOW 0.50 CYAN 0.70 MAGENTA 0.25