


SEZIONE N. 74

PROGR. 7100.00
QP = 8.63

ml 100.00 da sez.n. 73 ← → ml 57.86 a sez.n. 75

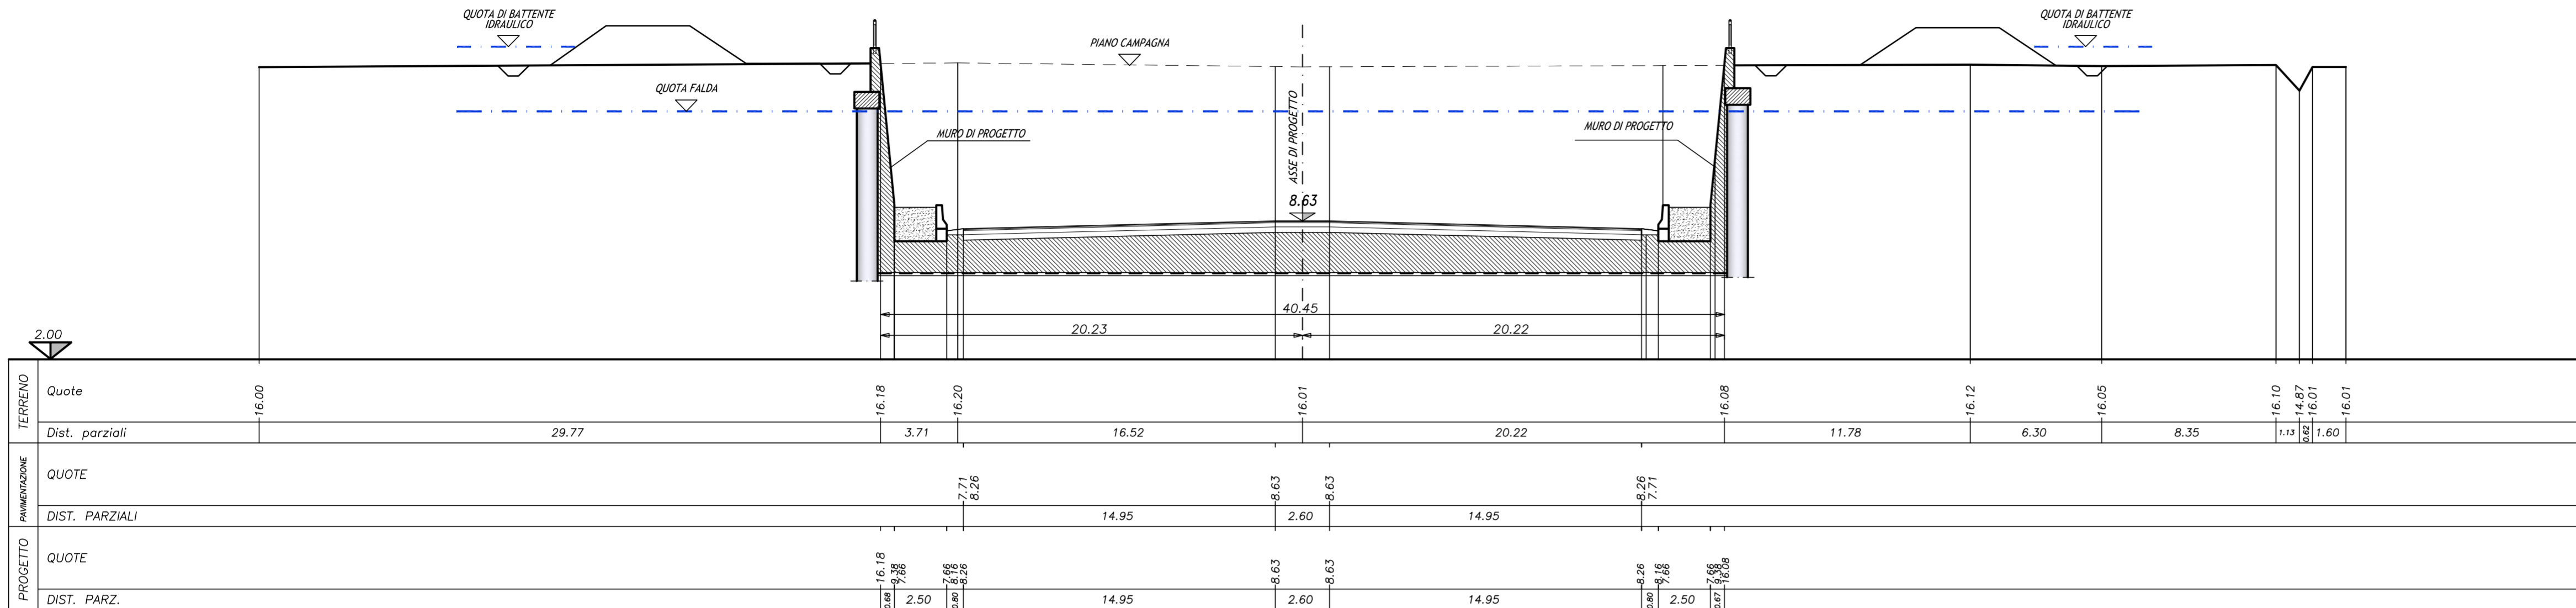


TERRENO	Quote	16.00	16.18	16.20	16.01	16.12	16.05	16.10	16.01	16.01
TERRENO	Dist. parziali		29.77	3.71	16.52	20.22	11.78	6.30	8.35	1.13
PROGETTO	QUOTE			7.71	8.63	8.63		8.26	7.71	
PROGETTO	DIST. PARZIALI			14.95	2.60	14.95		2.50	1.60	
PROGETTO	QUOTE			16.18	16.20	16.01	16.12	16.05	16.10	16.01
PROGETTO	DIST. PARZ.			2.50	14.95	2.60	14.95	2.50	1.60	

SEZIONE N. 85

PROGR. 8135.43
QP = 19.51

ml 74.36 da sez.n. 84 ← → ml 79.87 a sez.n. 86

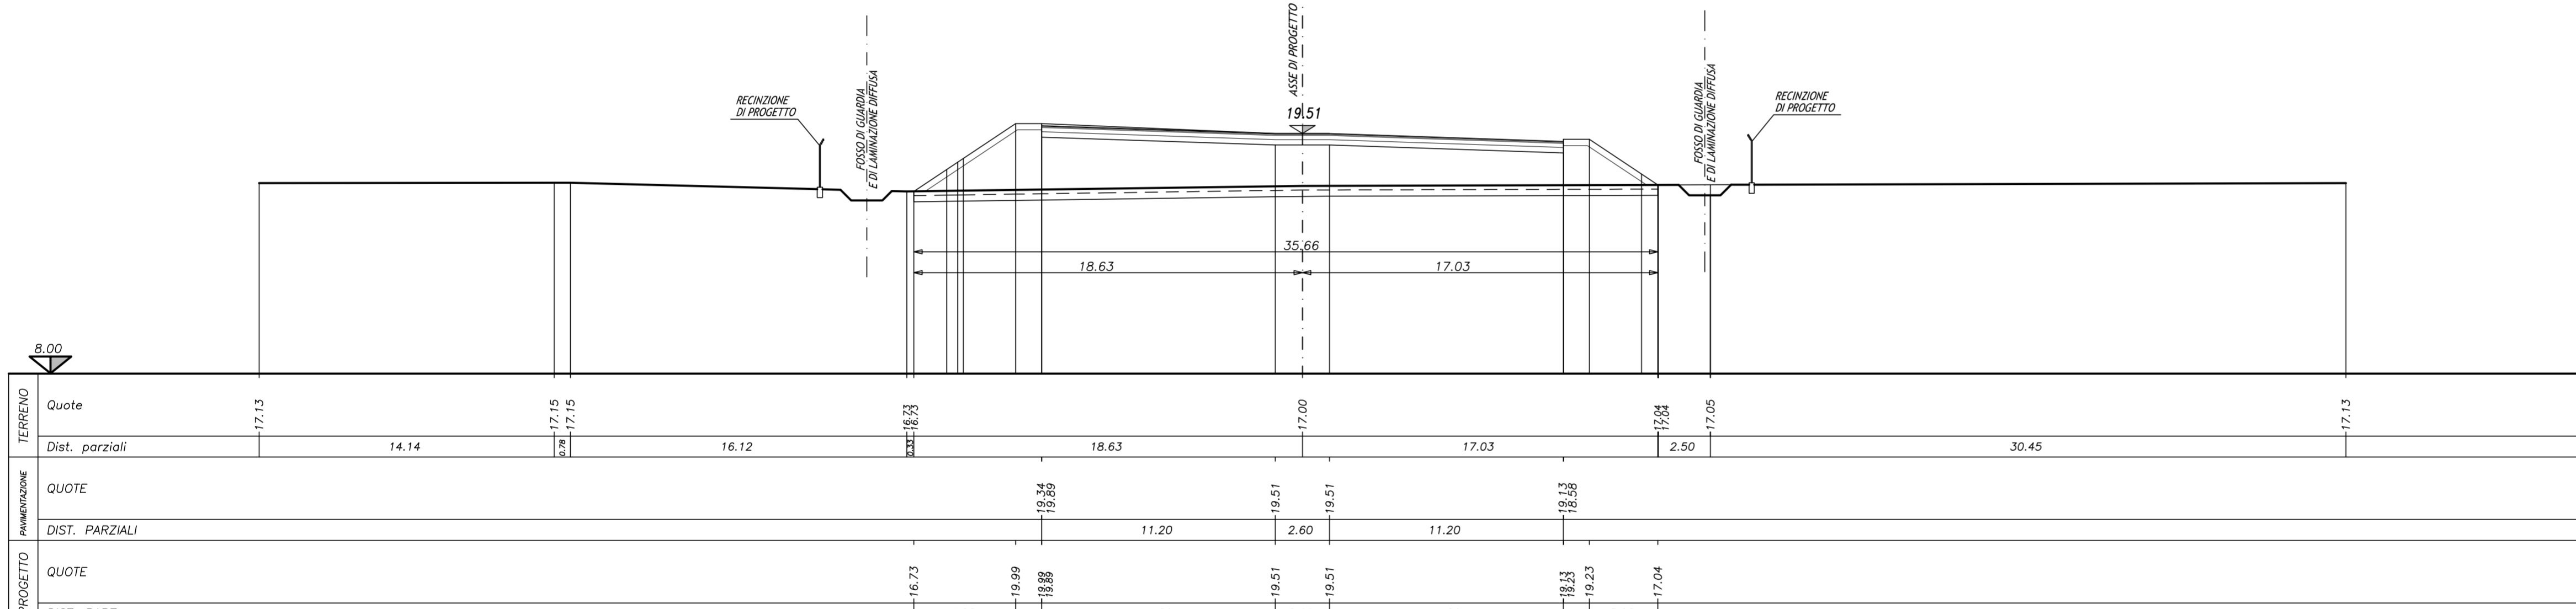


TERRENO	Quote	17.13	17.15	17.15	17.00	17.04	17.05	17.13
TERRENO	Dist. parziali	14.14	16.12	18.63	17.03	2.50	30.45	17.13
PROGETTO	QUOTE		19.51	19.51	19.51	19.51	19.51	19.51
PROGETTO	DIST. PARZIALI		11.20	2.60	11.20	1.25	3.28	
PROGETTO	QUOTE		16.73	19.99	18.88	18.33	19.23	17.04
PROGETTO	DIST. PARZ.		4.88	1.25	11.20	2.60	11.20	1.25

SEZIONE N. 102

PROG. 9600.00 (= PROGR. 6500.00 P.D.)
QP = 25.93


ml 115.81 da sez.n. 101 ← → ml 84.19 a sez.n. 103

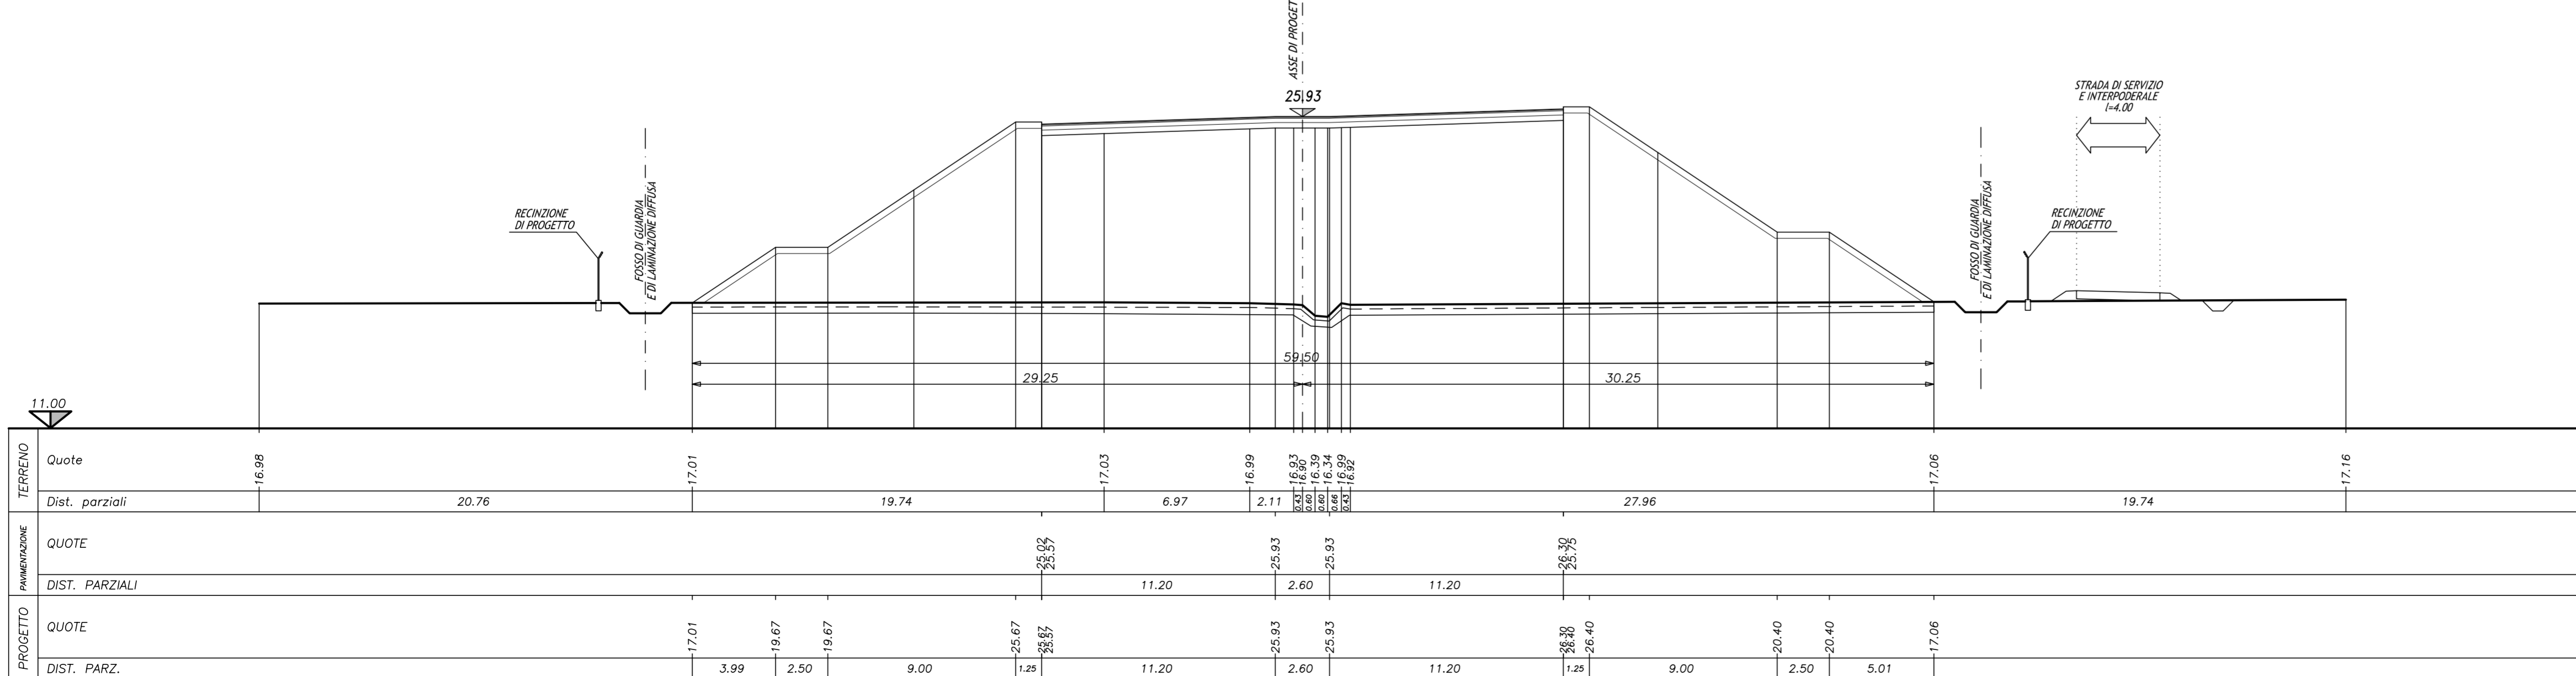

TERRENO	Quote	16.98	17.01	17.03	16.99	16.93	17.06	17.16
TERRENO	Dist. parziali	20.76	19.74	6.97	2.11	27.96	19.74	17.16
PROGETTO	QUOTE		25.93	25.93	25.93	25.93	25.93	25.93
PROGETTO	DIST. PARZIALI		11.20	2.60	11.20	1.25	5.01	
PROGETTO	QUOTE		17.01	19.67	19.67	25.67	25.67	25.40
PROGETTO	DIST. PARZ.		3.99	2.50	9.00	1.25	20.40	20.40

PACCHETTO CORPO AUTOSTRADALE

SCALA 1:10

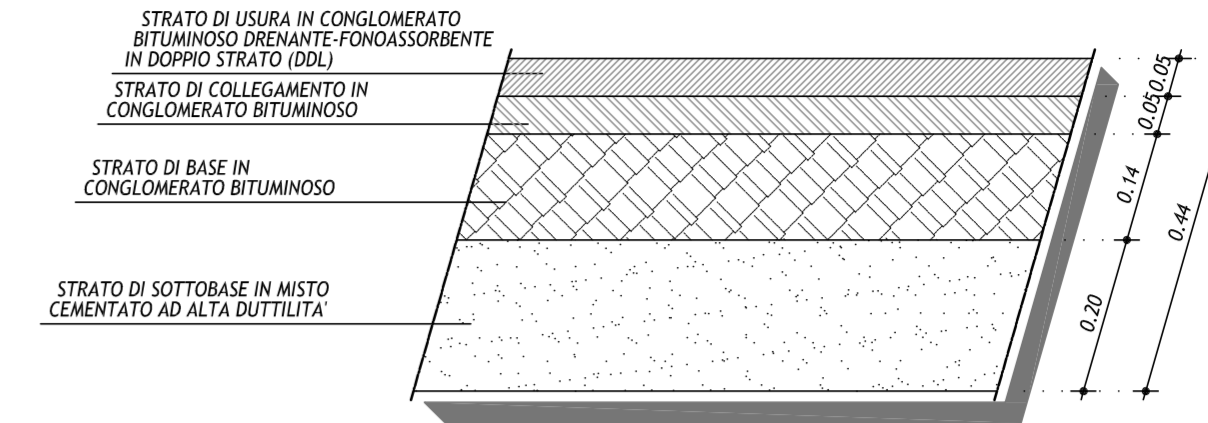

IL CONCESSIONARIO: **ARC** AUTOSTRADA REGIONALE CISPADANA

IL CONCEDENTE: **Regione Emilia-Romagna**

AUTOSTRADA REGIONALE CISPADANA
DAL CASELLO DI REGGIOLO-ROLO SULLA A22
AL CASELLO DI FERRARA SUD SULLA A13
CODICE C.U.P. E8180800060009

PROGETTO DEFINITIVO

STUDIO DI IMPATTO AMBIENTALE
QUADRO DI RIFERIMENTO PROGETTUALE
ALLEGATO B - DESCRIZIONE DELLE ALTERNATIVE DI PROGETTO PER LA DEFINIZIONE DEL TRACCIATO
ALLEGATO B1 - SOLUZIONI PLANO-ALTIMETRICHE ALTERNATIVE DEL TRATTO AUTOSTRADALE RICADENTE PRESSO IL CASEIFICIO RAZIONALE NOVESE IN COMUNE DI NOVI DI MODENA - ALTERNATIVA A1b-1
SEZIONI TRASVERSALI CARATTERISTICHE: TAV. 2/2

IL PROGETTISTA: **Beccarelli**
Arch. Sergio Beccarelli
Ord. Arch. Priv. PR n. 377
Ing. P. Beccarelli

RESPONSABILE INTEGRAZIONE PRESTAZIONI SPECIALISTICHE:
Ing. Emilio Salsi
Albo Ing. Reggio Emilia n° 945

IL CONCESSIONARIO: **Autosstrada Regionale Cispadana S.p.A.**
Il Presidente: **Giuseppe Patuzzi**

IL PROGETTISTA DELLE OPERE STRADALI STRUTTURALI:
Ing. P. Beccarelli
Ord. Ing. Priv. PR n. 751
Ing. P. Beccarelli

G					
F					
E					
D					
C					
B					
A	17.04.2012	EMISSIONE	MONTACCHINI	BECCARELLI	SALSI
REV.	DATA	DESCRIZIONE	REDAZIONE	CONTROLLO	APPROVAZIONE

IDENTIFICAZIONE ELABORATO: **5994 PD 0 A10 0 A1000 0 1A SZ 21 A**

DATA: **MAGGIO 2012**
SCALA: **1:200**