



# INQUADRAMENTO URBANISTICO

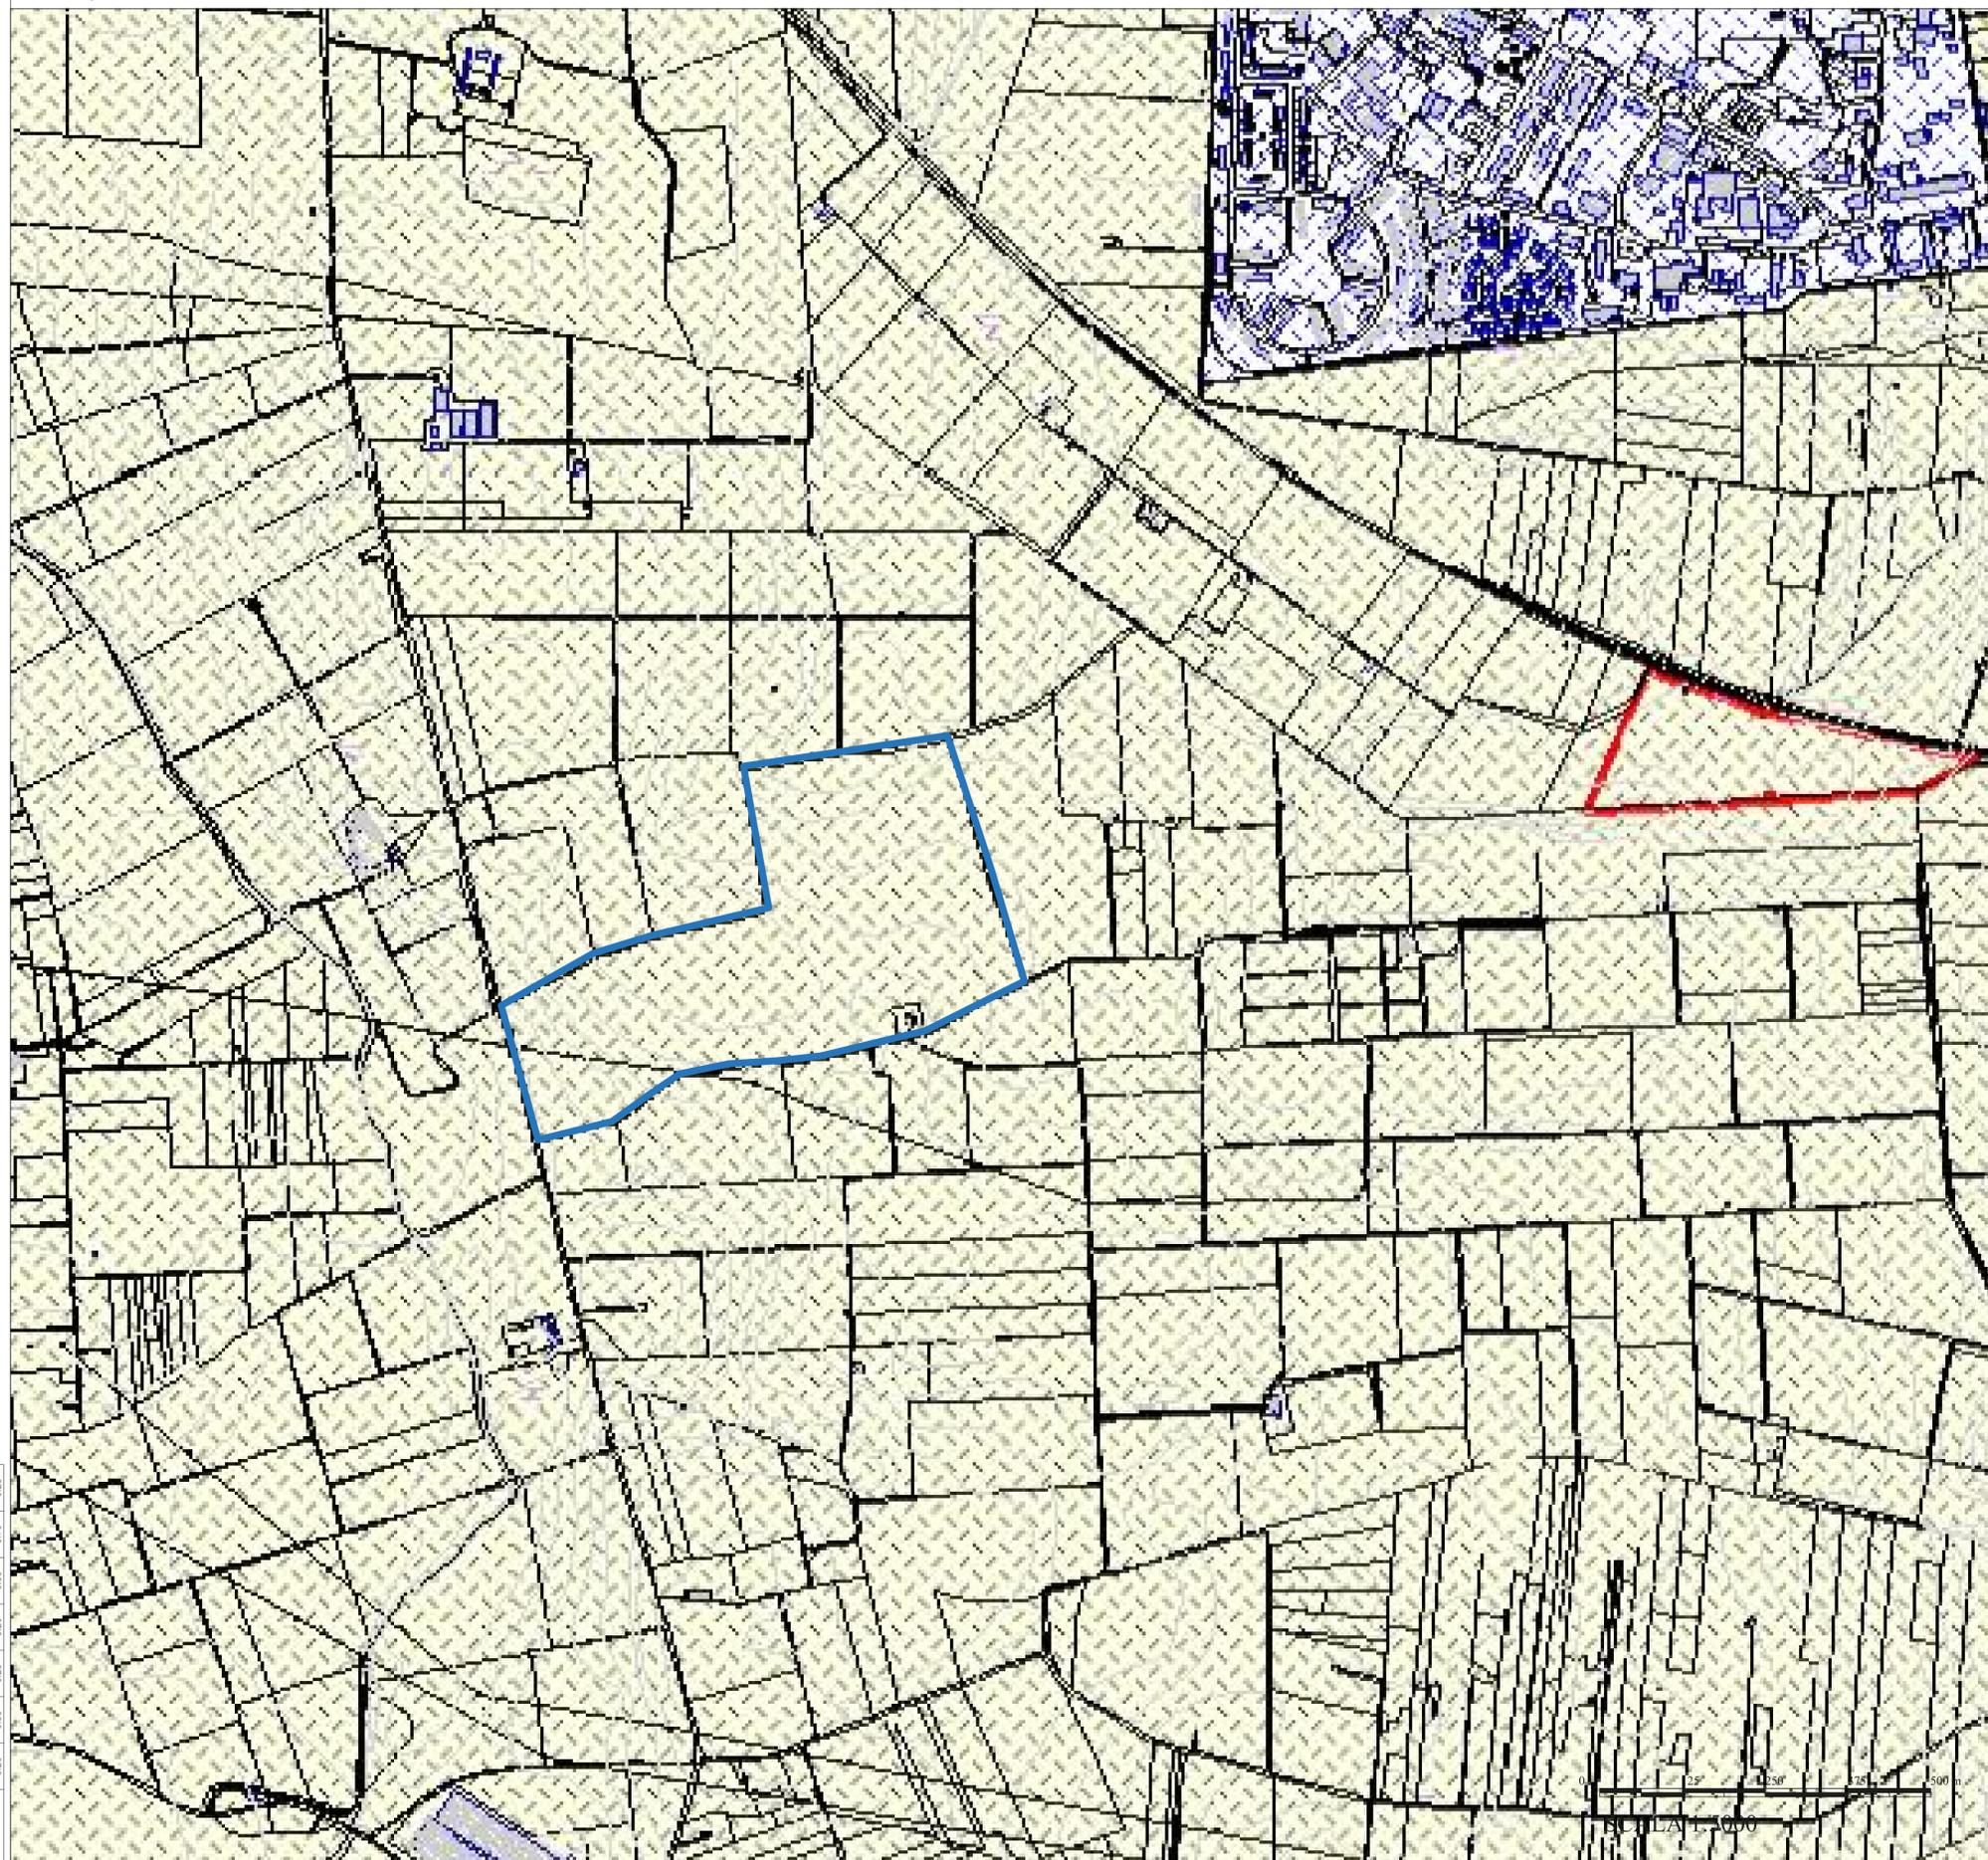

SCALA PLOT: WHITE 0,20 BLUE 0,35 RED 0,25 GREEN 0,20 YELLOW 0,50 CYAN 0,70 MAGENTA 0,25

# LEGENDA

LOTTO INTERESSATO DALL'INTERVENTO  
Realizzazione impianto fotovoltaico in grid parity

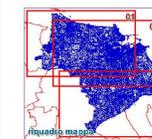

Piano Regolatore Generale - Decisione Commissario di Governo n.1986 del 23/02/1989

## P.R.G.

### TIPIZZAZIONE DI PRG

ZONA A- CENTRO STORICO	ZONA B4- COMPLETAMENTO
ZONA B1- COMPLETAMENTO	ZONA C1- PIANO 167 APPROVATO PIANI L.167/68
ZONA B2- COMPLETAMENTO PZC/OSSE APPROVATI	ZONA D1- PRODUTTIVA INSEDIAMENTO DM
ZONA B3- COMPLETAMENTO	ZONA F1- ATTREZZATURE URBANE
ZONA D2- PRODUTTIVA-ARTIGIANILE	ZONA F2- ATTREZZATURE DI QUARTIERE (D.M. 2-4-68)
ZONA D3- PRODUTTIVA-INDUSTRIALE (A.S.I.)	ZONA F3- VERDE DI QUARTIERE (D.M. 2-4-68)
ZONA D3/a- PRODUTTIVA INDUSTRIALE Centrale Termoelettrica BR-Sud Centro	ZONA F4- PARCHI URBANI E RISPETTO ASSOLUTO (D.M. 2-4-68)
ZONA E- AGRICOLA	LIMITE ZONA A.S.I.
ZONA FERROVIARIA	VIABILITA' PRINCIPALE
ZONE AEROPORTUALI - MILITARI DEMANIO MARITTIMO	VIABILITA' DI PREVISIONE REALIZZATA IN DIFFORMITA'
RISPETTO STRADALE E FERROVIARIO	LIMITE ZONA DI RECUPERO INSEDIAMENTI ABUSIVI (LEGG. 47/85)
LIMITE ZONA DI RECUPERO (LEGG. 47)	
INTERVENTO PRINCIPALE EX L.R. 3/98 ACCORDI DI PROGRAMMA ECC.	
AREA ASSERVITA EX L.R. 3/98 ACCORDI DI PROGRAMMA ECC.	

### BASI CARTOGRAFICHE

- Mare Adriatico
- Aerofotogrammetria
- Limite territorio di competenza
- Limiti comunali

**TECNICOS S.R.L.**  
Piazza Marconi n. 4, 70011 Castellana (TA) - tel. 099.8441860 e-mail info@tecnicos.it

**TECNICOS**  
cod. 19113

**COMUNE DI BRINDISI**  
Provincia di Brindisi



RILIEVO STRUMENTALE IN SITO  
VALUTAZIONE DI IMPATTO ACUSTICO

**TAV. 3**  
Inquadramento urbanistico - Area Green GP2

---

Tecnico:  
Ing. Angela Genco scala 1:5000

---

Committente:  
**SOLAR-KONZEPT ITALIA S.R.L.**  
Galileo Vinter 17 - IT 39100 Bolzano (BZ)  
Tel +39 3409196155  
www.solar-konzept.de  
info@solar-konzept.it

---

Impresa esecutrice:  
---

---

Data: Luglio 2021