



# INQUADRAMENTO URBANISTICO

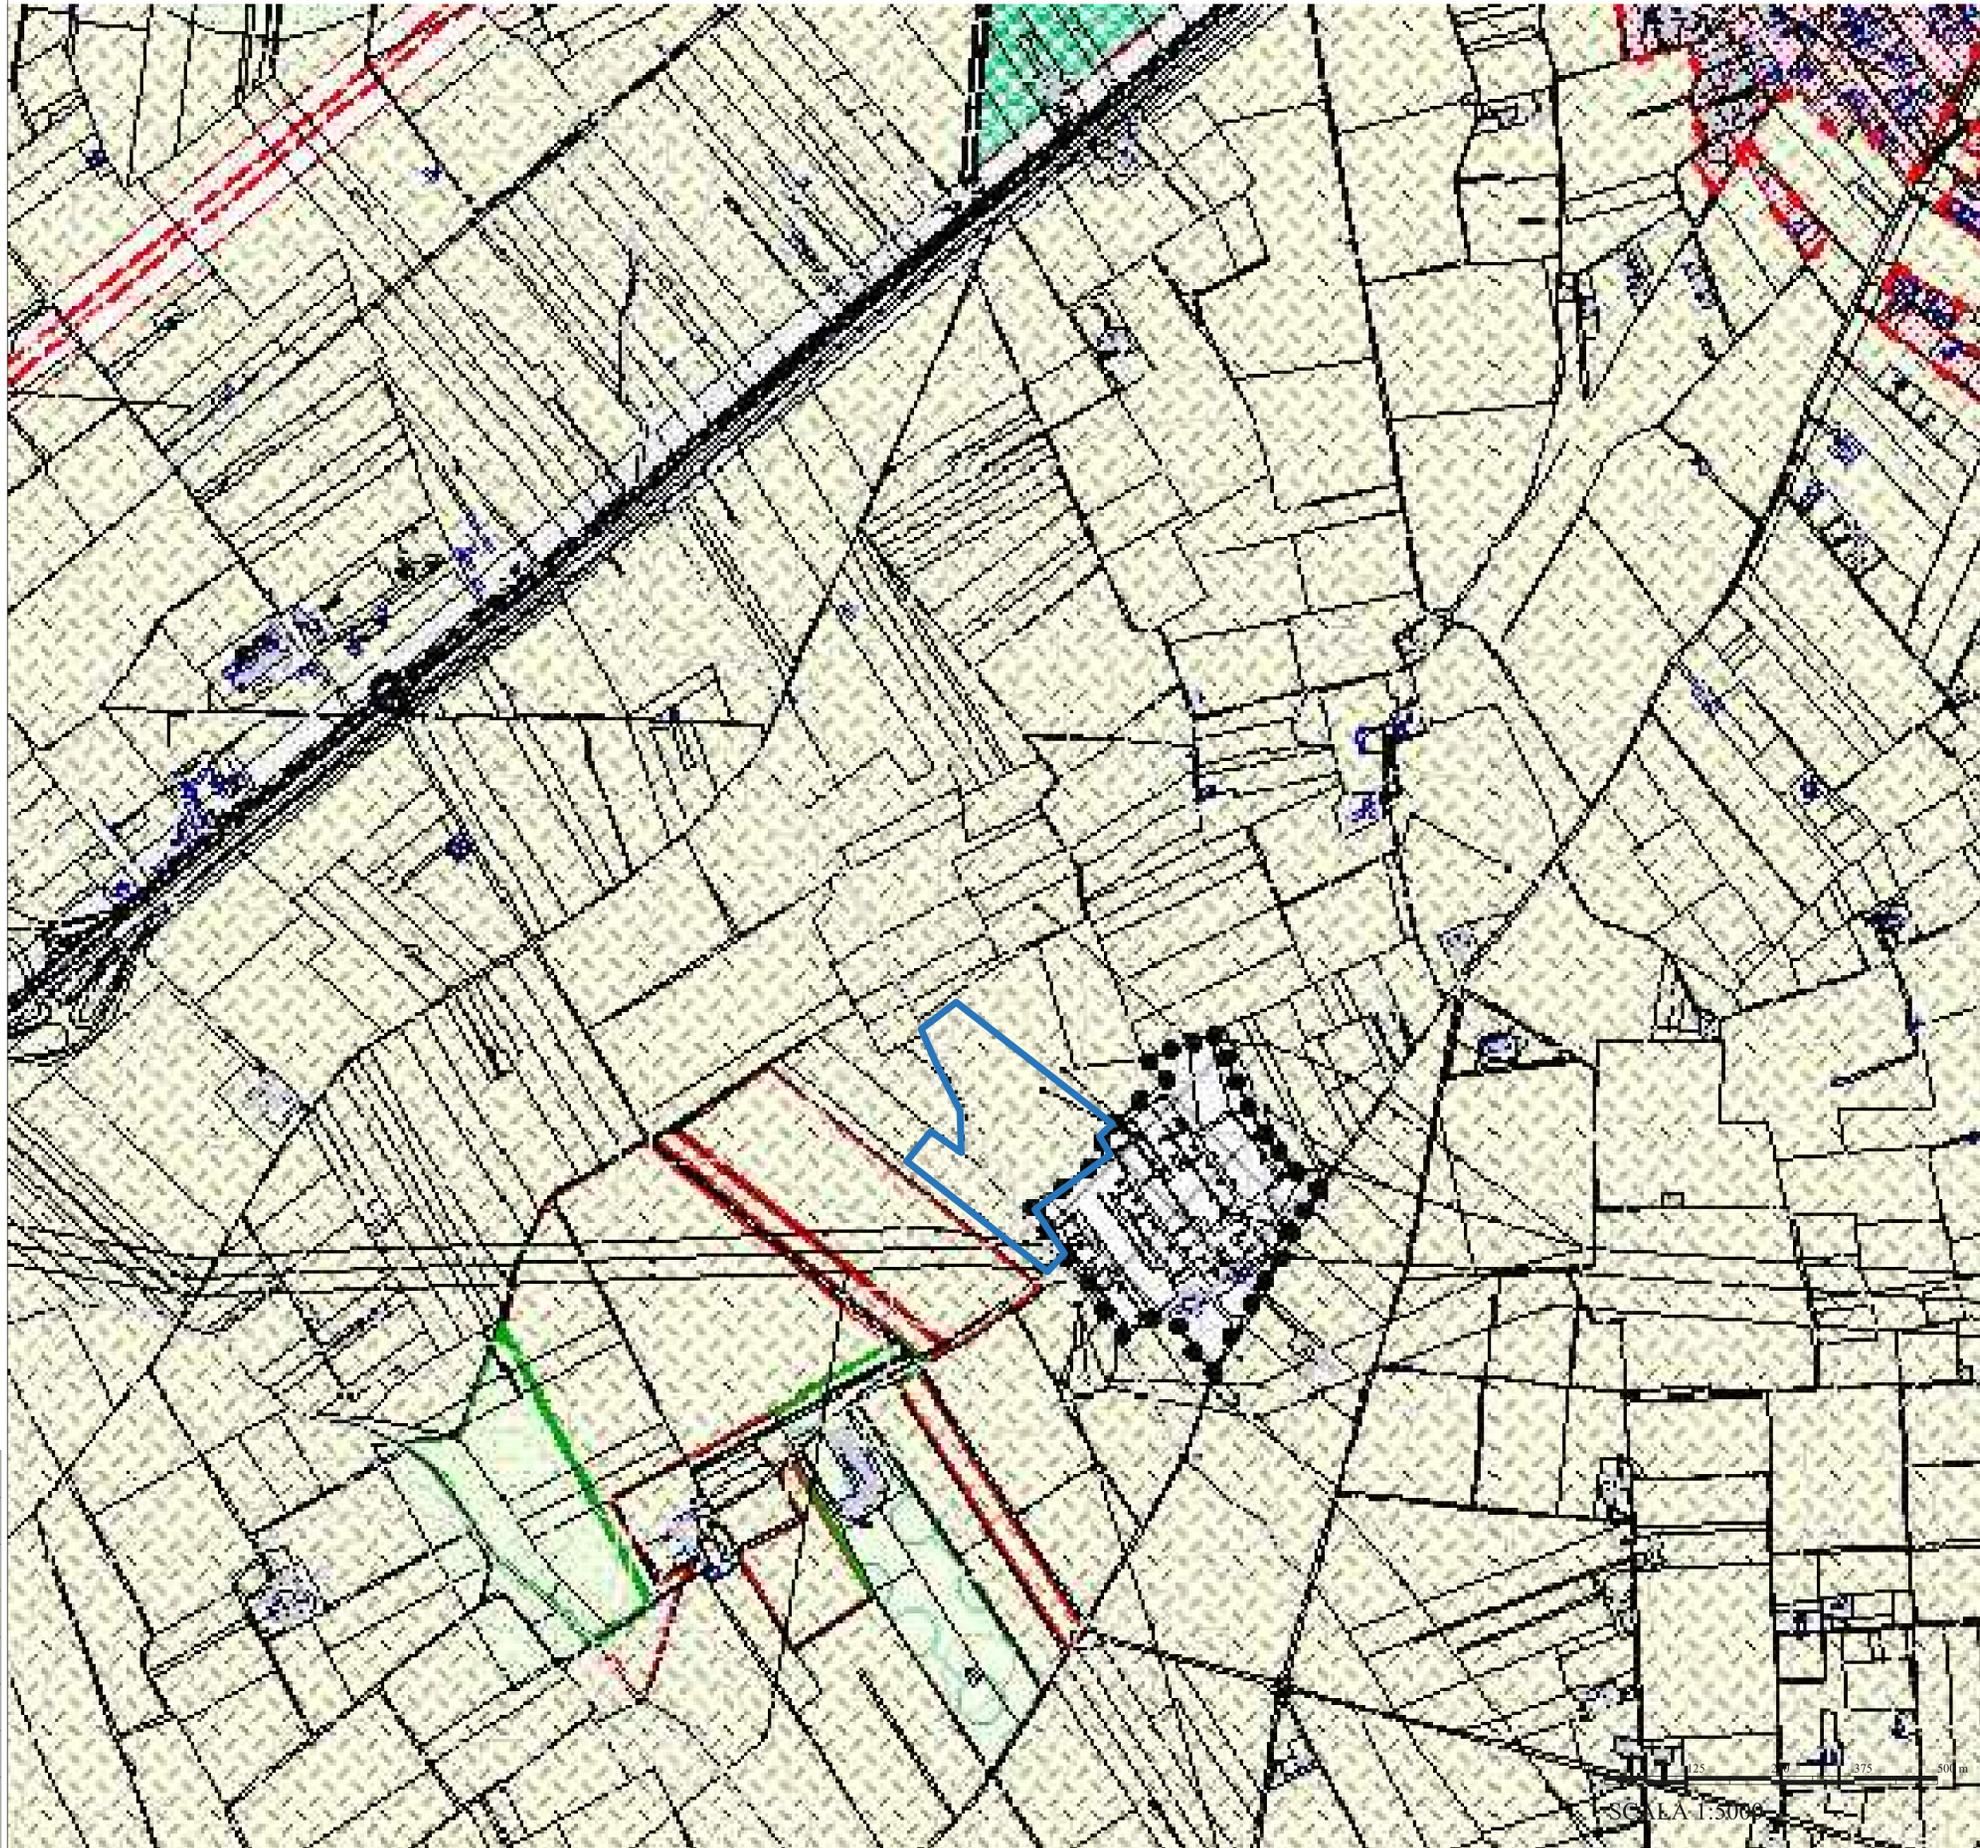

SCALA PLOT: WHITE 0,25 BLUE 0,35 RED 0,25 GREEN 0,20 YELLOW 0,50 CYAN 0,70 MAGENTA 0,25

# LEGENDA

LOTTO INTERESSATO DALL'AMPLIAMENTO CABINA  
Ampliamento stazione TERNA "Brindisi Pignicelle"

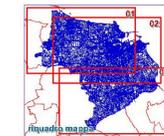

Piano Regolatore Generale - Decisione Commissario di Governo n.1986 del 23/02/1989

## P.R.G.

### TIPIZZAZIONE DI PRG

- |  |  |
|--|--|
| ZONA -A- CENTRO STORICO  | ZONA -B4- COMPLETAMENTO                                    |
| ZONA -B1- COMPLETAMENTO  | ZONA -C1- PIANO 167 APPROVATO PIANI L.167/68               |
| ZONA -B2- COMPLETAMENTO PER USI APPROVATI                                | ZONA -D1- PRODUTTIVA INSEDIAMENTO IMA                      |
| ZONA -B3- COMPLETAMENTO  | ZONA -F1- ATTREZZATURE URBANE                              |
| ZONA -D2- PRODUTTIVA - ARTIGIANILE                                       | ZONA -F2- ATTREZZATURE DI QUARTIERE (D.M. 2-4-68)          |
| ZONA -D3- PRODUTTIVA - INDUSTRIALE (A.S.I.)                              | ZONA -F3- VERDE DI QUARTIERE (D.M. 2-4-68)                 |
| ZONA -D3/a- PRODUTTIVA INDUSTRIALE Centrale Termoelettrica BR-Sud Centro | ZONA -F4- PARCHI URBANI E RISPETTO ASSOLUTO (D.M. 2-4-68)  |
| ZONA -E- AGRICOLA  | LIMITE ZONA A.S.I.   |
| ZONA FERROVIARIA   | VIABILITA' PRINCIPALE                                      |
| ZONE AEROPORTUALI - MILITARI DEMANIO MARITTIMO                           | VIABILITA' DI PREVISIONE REALIZZATA IN DEFORMITA'          |
| RISPETTO STRADALE E FERROVIARIO  | LIMITE ZONA DI RECUPERO INSEDIAMENTI ABUSIVI (LEGGE 47/85) |
| LIMITE ZONA DI RECUPERO (LEGGE 47)                                       |  |
| INTERVENTO PRINCIPALE EX L.R. 3/79 ACCORDI DI PROGRAMMA ECC.             |  |
| AREA ASSERVITA EX L.R. 3/79 ACCORDI DI PROGRAMMA ECC.                    |  |

### BASI CARTOGRAFICHE

- Mare Adriatico
- Aerofotogrammetria
- Limite territorio di competenza
- Limiti comunali

**TECNICOS S.R.L.**  
Piazza Marconi n. 4, 70011 Castellana (TA) - tel. 099.8441860 e-mail info@tecnicos.it

**TECNICOS**  
S.p.A. - cod. 19113

**COMUNE DI BRINDISI**  
Provincia di Brindisi



RILIEVO STRUMENTALE IN SITO  
VALUTAZIONE DI IMPATTO ACUSTICO

**TAV. 4**  
Inquadramento urbanistico - Area Ampliamento SE Terna

---

Tecnico:  
Ing. Angela Genco scala 1:5000

---

Committente:  
**SOLAR-KONZEPT ITALIA S.R.L.**  
Galileo Sirtori 17 - IT 39100 Bolzano (BZ)  
Tel +39 3409196155  
www.solar-konzept.de  
info@solar-konzept.it

---

Impresa esecutrice:  
---

---

Data: Luglio 2021