




-  LOTTO INTERESSATO DALL'INTERVENTO
Realizzazione impianto fotovoltaico in grid parity
-  SORGENTI SONORE
-  RILIEVI FONOMETRICI



TECNICOS S.R.L.
Piazza Marconi n. 4, 70011 Castellaneta (TA) - tel. 099.8441860 e-mail info@tecnicos.it

TECNICOS
EDILIZIA IMMOBILIARE

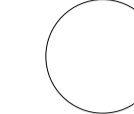cod. 19113

COMUNE DI BRINDISI
Provincia di Brindisi



RILIEVO STRUMENTALE IN SITO
VALUTAZIONE DI IMPATTO ACUSTICO

TAV. 7


Rilievi fonometrici - Ricettori sensibili - Sorgenti sonore - Area Green GP2

Tecnico:
Ing. Angela Genco scala 1:2000

Committente:
SOLAR-KONZEPT ITALIA S.R.L.
Galleria Vittorio E. 17 - I.F. 39100 Bolzano (BZ)
Tel +39 3409196355
www.solar-konzept.de
info@solar-konzept.it

Impresa esecutrice:

Data: Luglio 2021

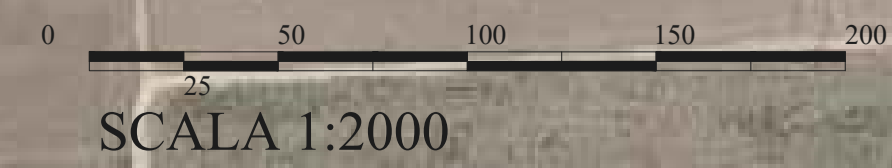

SCALA PLOTT.: WHITE 0.20 BLUE 0.35 RED 0.25 GREEN 0.20 YELLOW 0.50 CYAN 0.70 MAGENTA 0.25