

COMUNE DI BRINDISI

(Provincia di Brindisi)

Realizzazione di un impianto agrovoltaioco della potenza nominale in DC di 28,454 MW e potenza in AC di 33 MW denominato "Guarini" in agro di Brindisi in località C.da Vaccaro e delle relative opere di connessione alla Rete di Trasmissione dell'energia elettrica Nazionale (RTN) nell'ambito del procedimento di P.U.A. ai sensi dell'art. 27 del D.Lgs. 15272006 e s.m.i.

Codifica elaborato
TAV_04_C

Particolare attraversamento SP43

Proponente


SOLAR CONCEPT | guarini s.r.l.
Tel +39 02 454 408 20
guarini.srl@pec.it

Sviluppatore

Greenery GREENERGY IMPIANTI S.R.L.
Via Sacro Cuore snc - IT 74013 Castellana (TA)
Tel +39 0998441860 Fax +39 0998441588
info@greeneryimpianti.it www.greeneryimpianti.it


REVISIONI	N.	DATA	DESCRIZIONE	ELABORATO	VERIFICATO	APPROVATO
00	23.07.2021	PRIMA EMISSIONE		DOTT.SSA MARINA ARMENTO	ING. GIUSEPPE MANCINI	GUARINI S.R.L.

TIPOLOGIA DELL'ELABORATO	FORMATO	SCALA	FOGLIO
TAVOLA	A0	1:4000	1 / 1

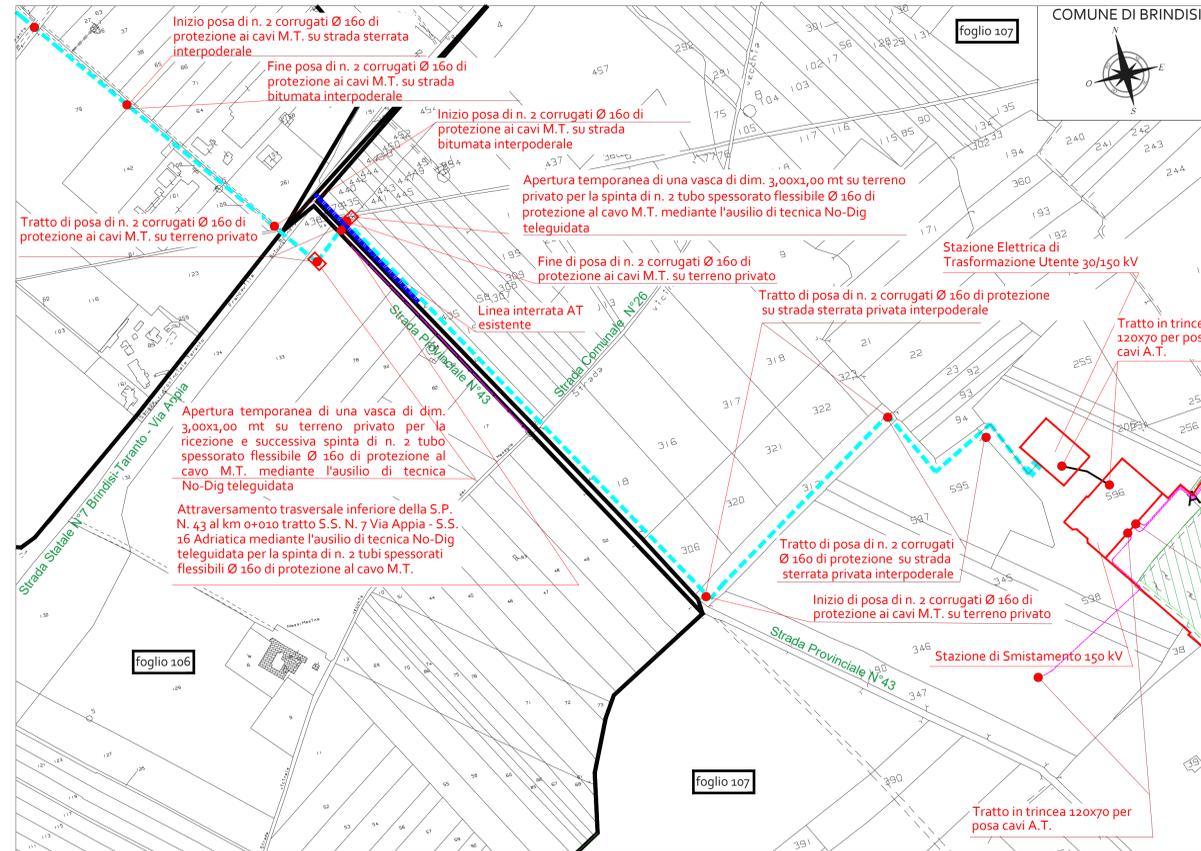

PIANTA RELATIVA ALL'ATTRAVERSAMENTO TRASVERSALE ED INFERIORE DELLA S.P. N. 43 AL KM 0+010 TRATTO S.S. N. 7 VIA APPIA - S.S. 16 ADRIATICA DI N. 2 TUBI SPESSORATI FLESSIBILE Ø 160 DI PROTEZIONE AL CAVO M.T. MEDIANTE TECNICA NO-DIG TELEGUIDATA

Scala 1:200

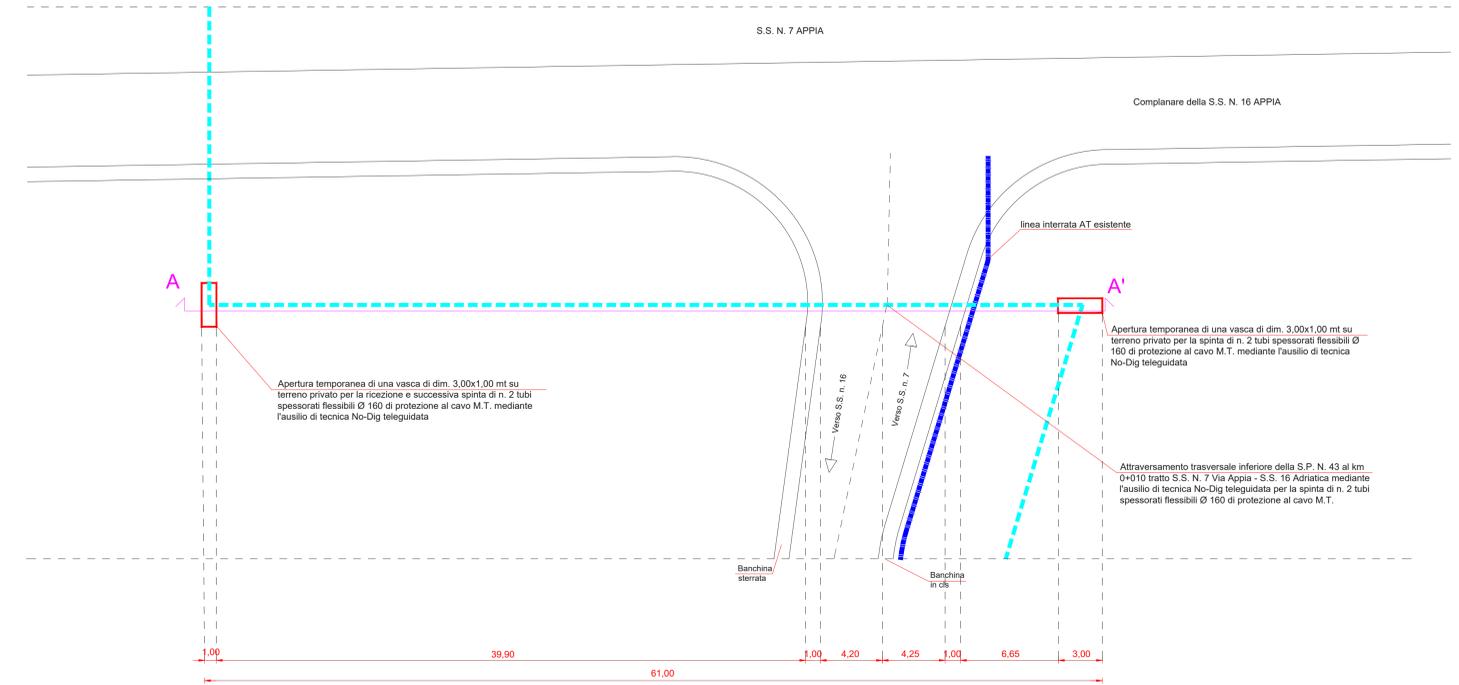

SEZIONE RELATIVA ALL'ATTRAVERSAMENTO TRASVERSALE ED INFERIORE DELLA S.P. N. 43 AL KM 0+010 TRATTO S.S. N. 7 VIA APPIA - S.S. 16 ADRIATICA DI N. 2 TUBI SPESSORATI FLESSIBILE Ø 160 DI PROTEZIONE AL CAVO M.T. MEDIANTE TECNICA NO-DIG TELEGUIDATA

SEZIONE A - A'

Scala 1:200

SCALA
1:100
1:100



QUOTE	Parz.	Prog.
-0,18	1,00	0,00
-0,17	1,00	1,00
-0,11	3,00	4,00
-0,08	1,00	5,00
-0,11	1,00	6,00
-0,08	1,00	7,00
-0,11	1,00	8,00
-0,21	1,00	9,00
-0,23	1,00	10,00

SCALA PILOT: WHITE 0,25 BLUE 0,25 RED 0,25 GREEN 0,25 YELLOW 0,25 MAGENTA 0,25