


CANCELLO

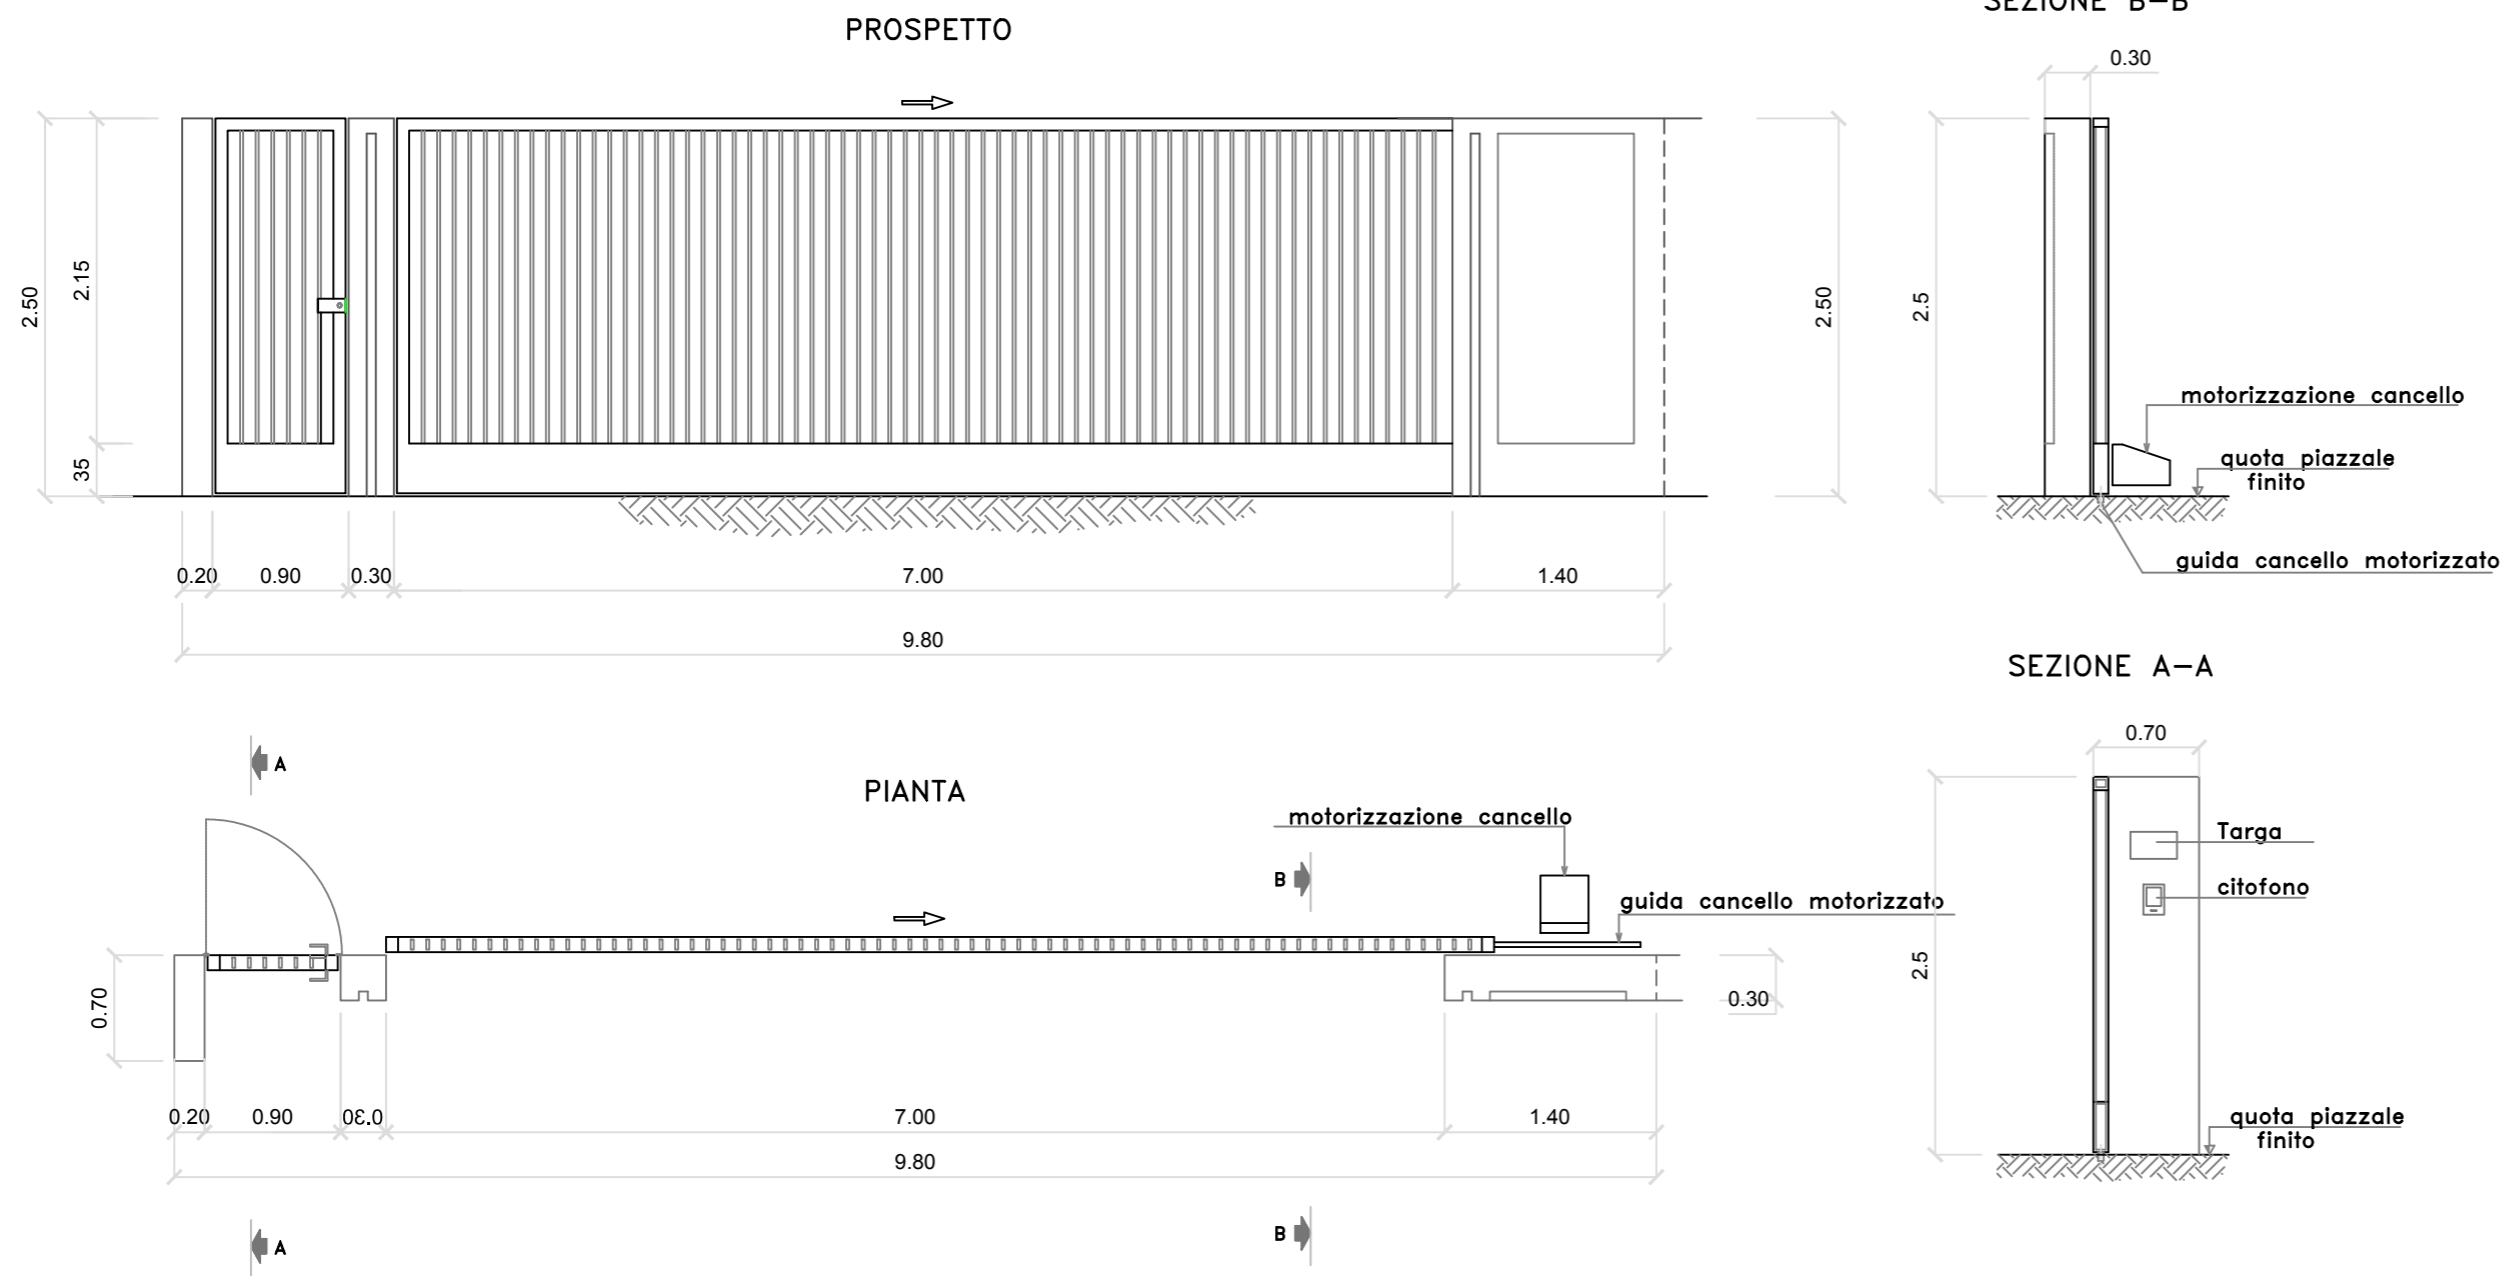

COMUNE DI BRINDISI

(Provincia di Brindisi)

PTO opere Rete elettrica Nazionale per connessione impianti fotovoltaici in Loc. C.da Vaccaro, C.da Baroni e C.da Casignano

Codifica PFBR-D-T09	Descrizione Cancello-recinzione e paline illuminazione
-------------------------------	--

Proponente



GUARINI S.R.L.
Galleria Vintler 17 - IT 39100 Bolzano (BZ)
Tel +39 02 997 493 83
guarini.srl@pec.it



SOLAR-KONZEPT ITALIA S.R.L.
Galleria Vintler 17 - IT 39100 Bolzano (BZ)
Tel +39 3409196155
www.solar-konzept.de
info@solar-konzept.it



DEPALMA S.R.L.
Galleria Vintler 17 - IT 39100 Bolzano (BZ)
Tel +39 0299749383
pec: depalma.srl@pec.it

Progettazione opere di rete




INSE S.R.L.
Via San Giacomo dei Capri, 38
80128 - NAPOLI
Tel. 081 5797998 - e-mail: inse.srl@virgilio.it

REVISIONI		DESCRIZIONE	ELABORATO	VERIFICATO	APPROVATO
00	31.05.2019	PRIMA EMISSIONE	N. GALDIERO	F. DI MASO	GUARINI S.R.L. - DEPALMA S.R.L. - SOLAR KONZEPT ITALIA S.R.L.
N.	DATA	DESCRIZIONE	ELABORATO	VERIFICATO	APPROVATO

TIPOLOGIA DELL'ELABORATO	FORMATO	SCALA	FOGLIO
DISEGNO	A2	--	1 / 1

RECINZIONE

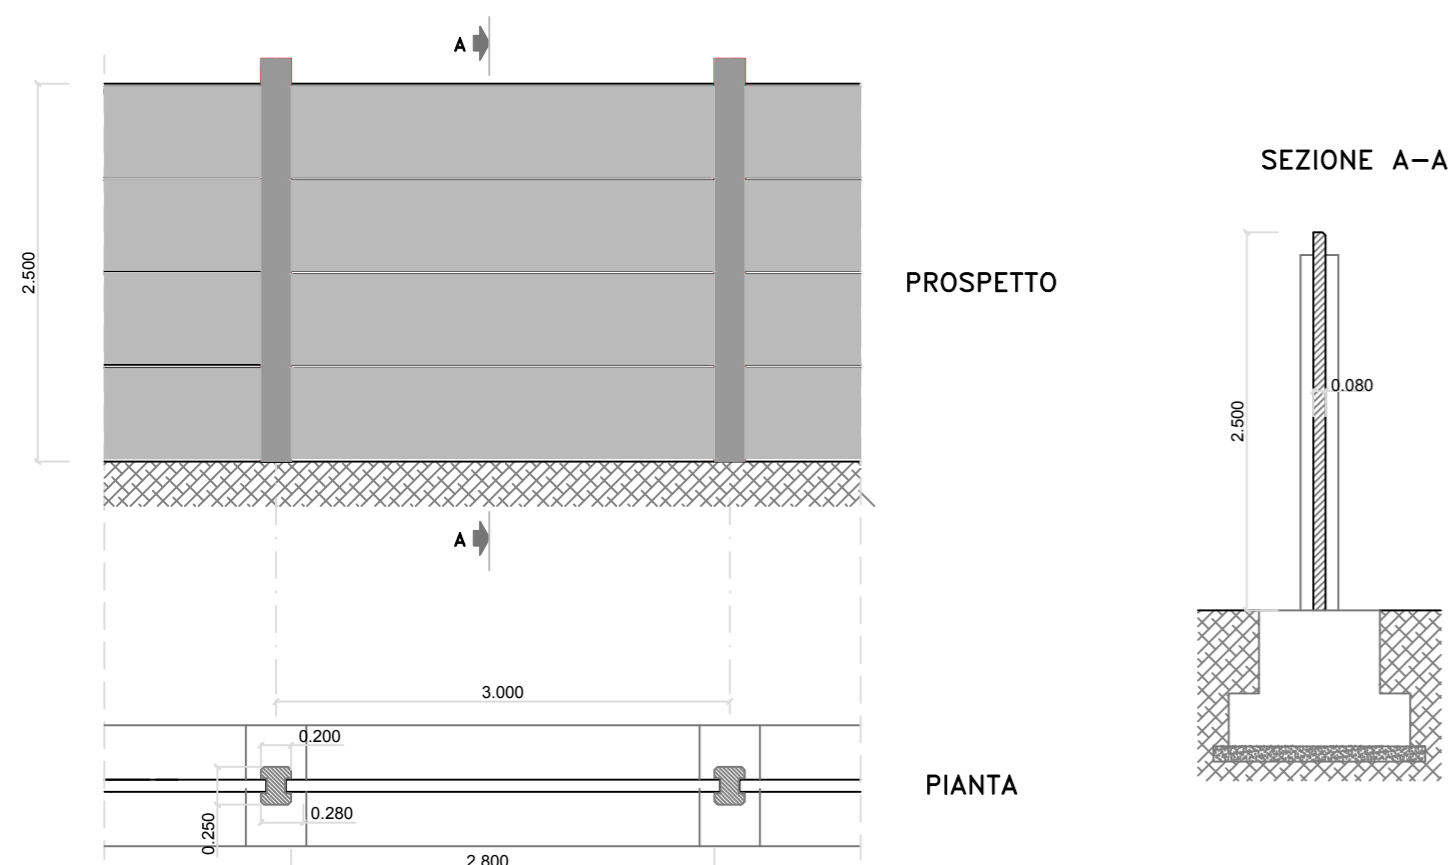

PALINA DI ILLUMINAZIONE

