


PLANIMETRIA DI PROGETTO
SCALA 1:5.000

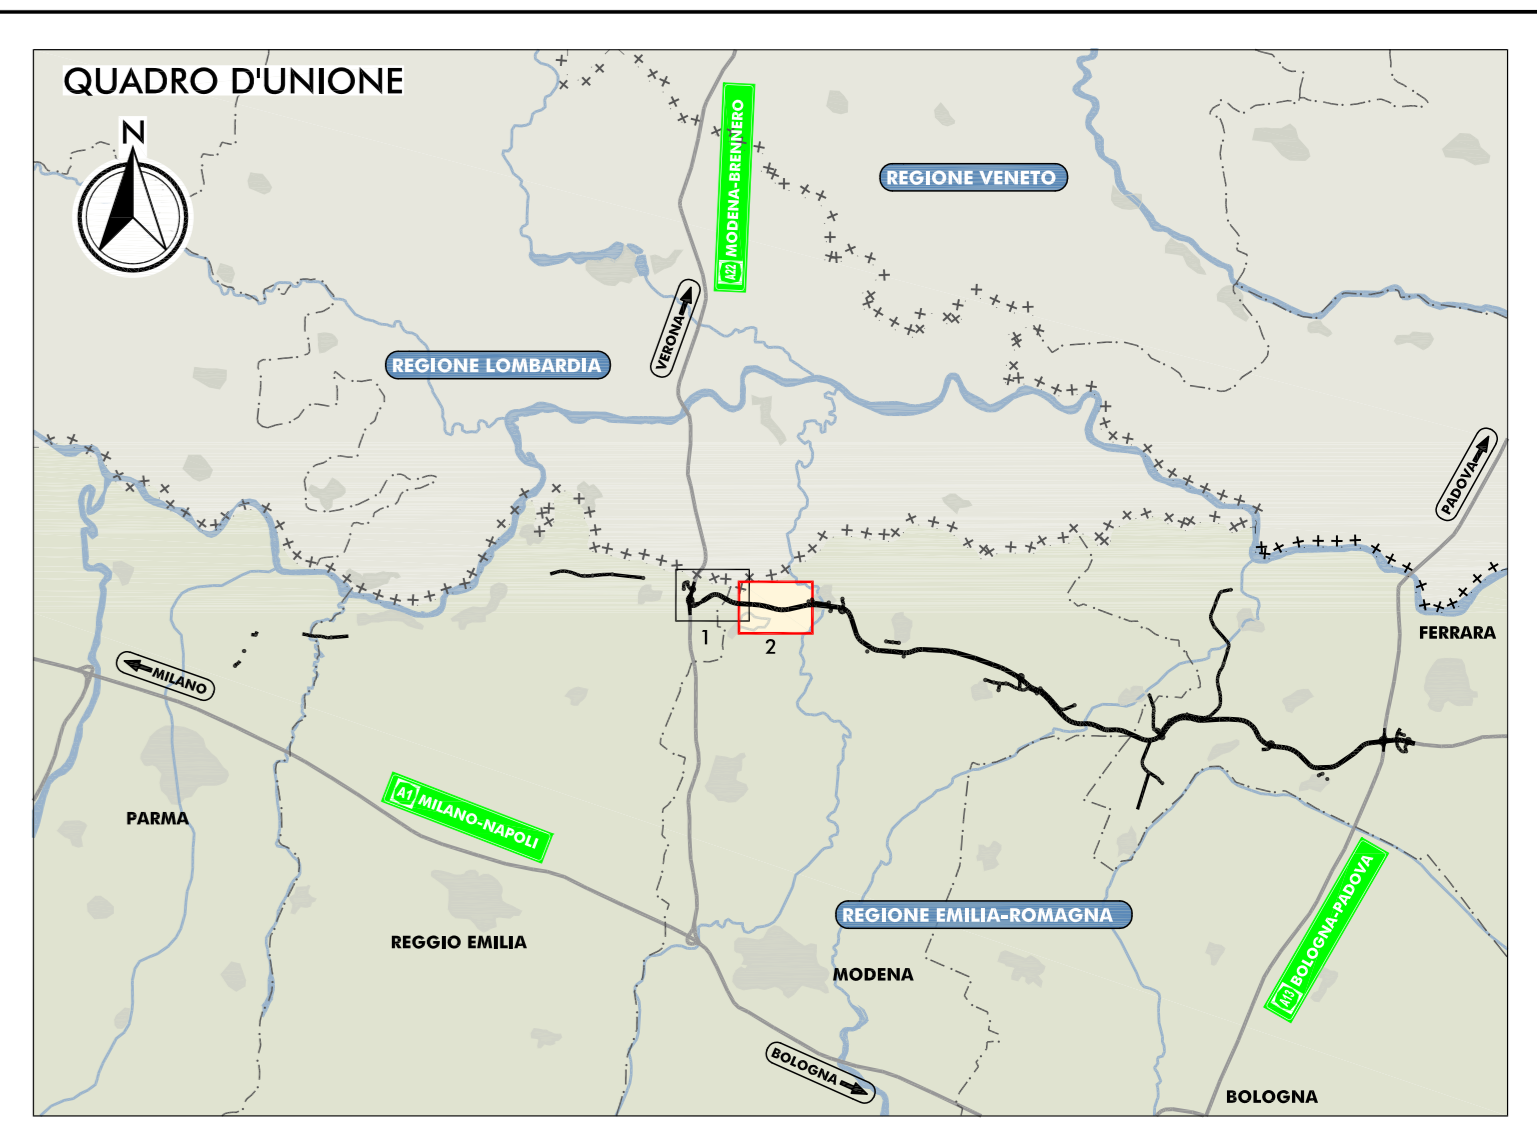

- LEGENDA**
- TERRITORIO**
- +++++ CONFINI REGIONALI
 - CONFINI PROVINCIALI
 - CONFINI COMUNALI
 - COMUNE DI NOVI DI MODENA
 - COMUNE DI CONCORDIA
 - CORSI D'ACQUA E PRESENZE IDROGRAFICHE PRINCIPALI
- INFRASTRUTTURE ESISTENTI**
- AUTOSTRADE
 - FERROVIE
 - STRADE STATALI
 - STRADE PROVINCIALI
- INFRASTRUTTURE DI PROGETTO**
- TRACCIATO AUTOSTRADALE DI PROGETTO
 - INTERVENTI LOCALI DI COLLEGAMENTO VIARIO AL SISTEMA AUTOSTRADALE
 - VIABILITA' DI ADDIZIONE AL SISTEMA AUTOSTRADALE

"002" INTERVENTI LOCALI DI COLLEGAMENTO VIARIO AL SISTEMA AUTOSTRADALE
Intersezione a rotatorio fra via Bozzoleto ed S.P. n° 9 "di Mirandola" Comune di Concordia sulla Secchia - "MO01"

IL CONCESSIONARIO: **ARC** AUTOSTRADA REGIONALE CISPADANA

AUTOSTRADA REGIONALE CISPADANA DAL CASELLO DI REGGIOLO-ROLO SULLA A22 AL CASELLO DI FERRARA SUD SULLA A13
CODICE C.U.P. E8190800500009

PROGETTO DEFINITIVO

STUDIO DI IMPATTO AMBIENTALE
QUADRO DI RIFERIMENTO PROGETTUALE
ALLEGATO B - DESCRIZIONE DELLE ALTERNATIVE DI PROGETTO PER LA DEFINIZIONE DEL TRACCIATO
ALLEGATO B1 - SOLUZIONI PIANO ALTERNATIVE DEL TRATTO AUTOSTRADALE RICADENTE PRESSO IL CASISTICO NAZIONALE NOVESSE IN COMUNE DI NOVI DI MODENA - ALTERNATIVA A1b-2
PLANIMETRIA GENERALE DI PROGETTO
TAV. 2.2

IL CONCESSIONARIO: **ARC**

RESPONSABILE INTEGRAZIONE PRESTAZIONI SPECIALISTICHE: Ing. Emilio Sisti, Albo Ing. Reggio Emilia n° 945

Autorella Regionale: **Caporin S.p.A.** - Ing. Massimo Caporin

Ing. Massimo Caporin

G									
F									
E									
D									
C									
B									
A	17/04/2012	EMMISSIONE					CANALI E	BECCARELLI	SALSI
REV.	DATA	DESCRIZIONE							
IDENTIFICAZIONE ELABORATO: ARC DATA: 17/04/2012 SCALE: 1:5.000									