




PIANTA
scala 1:50

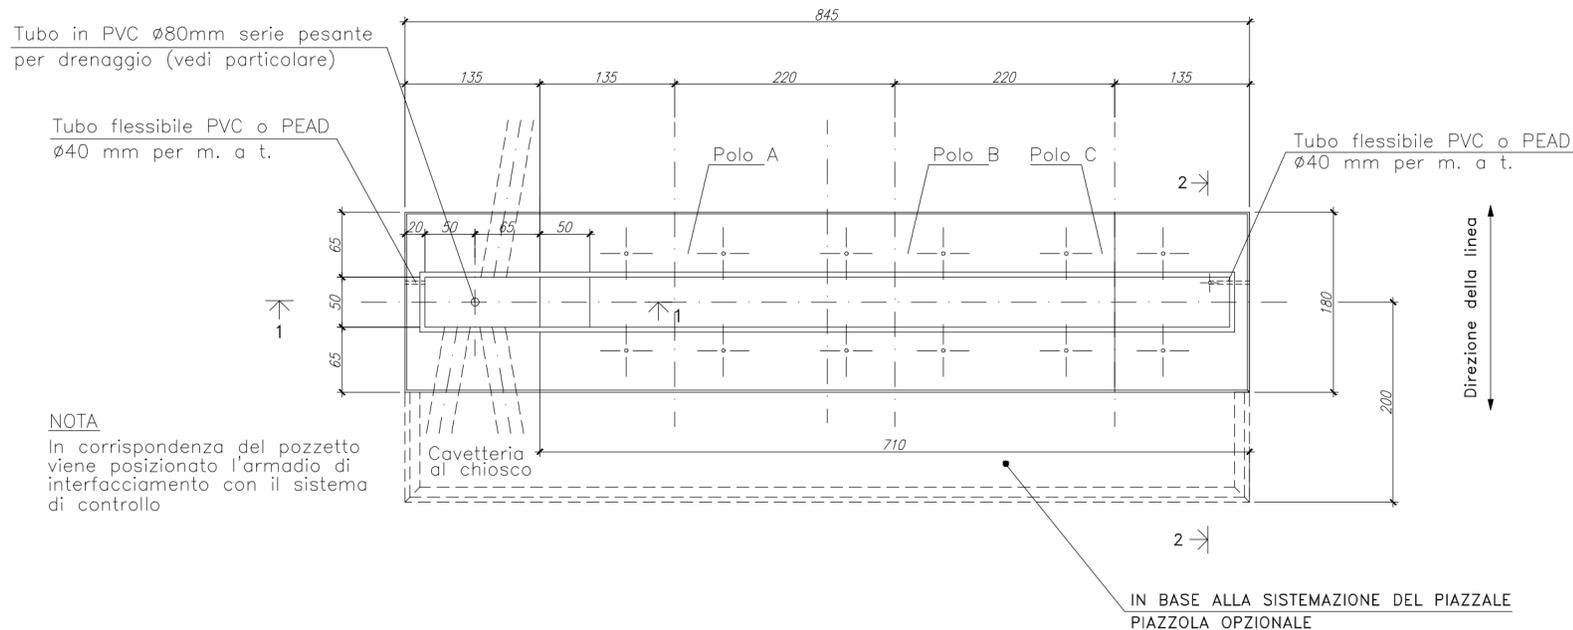

SEZIONE 1-1
scala 1:20

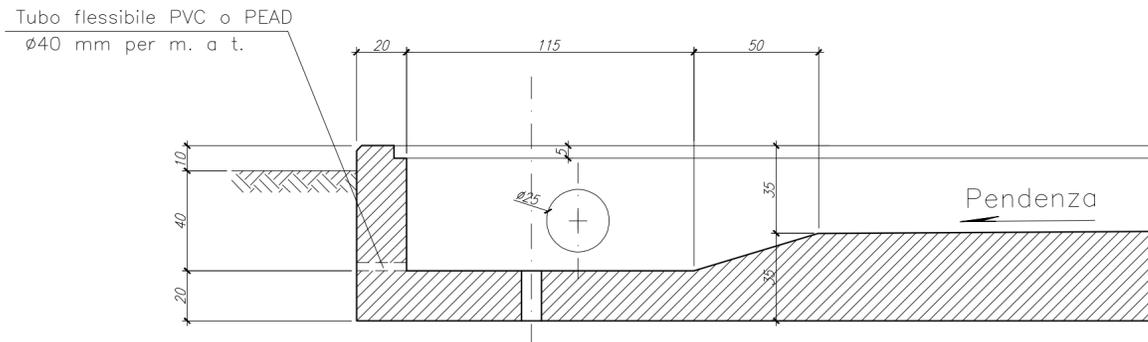

SEZIONE 2-2
scala 1:20

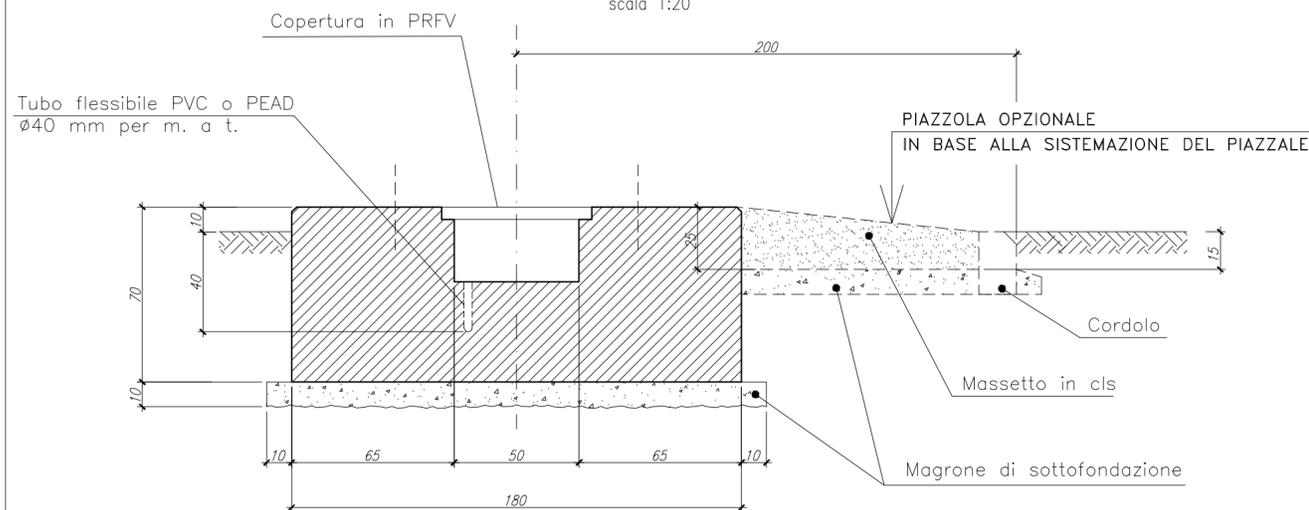

COMUNE DI BRINDISI

(Provincia di Brindisi)

PTO opere Rete elettrica Nazionale per connessione impianti fotovoltaici in Loc. C.da Vaccaro, C.da Baroni e C.da Casignano

Codifica: **PFBR-D-T24**
 Descrizione: **Fondazione Sottostazione Elettrica RTN INTERRUTTORI TRIPOLARI TG2003**

Proponente



GUARINI S.R.L.
 Galleria Vintler 17 - IT 39100 Bolzano (BZ)
 Tel +39 02 997 493 83
 guarini.srl@pec.it



BARONI S.R.L.
 Galleria Vintler 17 - IT 39100 Bolzano (BZ)
 Tel +39 02 997 493 83
 www.solar-konzept.de
 info@solar-konzept.it



DEPALMA S.R.L.
 Galleria Vintler 17 - IT 39100 Bolzano (BZ)
 Tel +39 02 997 493 83
 pec: depalma.srl@pec.it

Progettazione opere di fondazione sottostazione RTN



INSE S.R.L.
 Via San Giacomo dei Capri, 38
 80128 - NAPOLI
 Tel. 081 5797998 - e-mail: inse.srl@vigeo.it



REVISIONI					
N.	DATA	DESCRIZIONE	ELABORATO	VERIFICATO	APPROVATO
02	29.01.2020	Integrazioni a seguito nota Reg. Puglia n.GR_GUA191220	N. GALDIERO	F. DI MASO	GUARINI SRL - DEPALMA SRL - BARONI SRL
TIPOLOGIA DELL'ELABORATO		FORMATO	SCALA	FOGLIO	
TAVOLA GRAFICA		A1	1 : 20 - 1 : 50	1 / 1	