



PIANTA

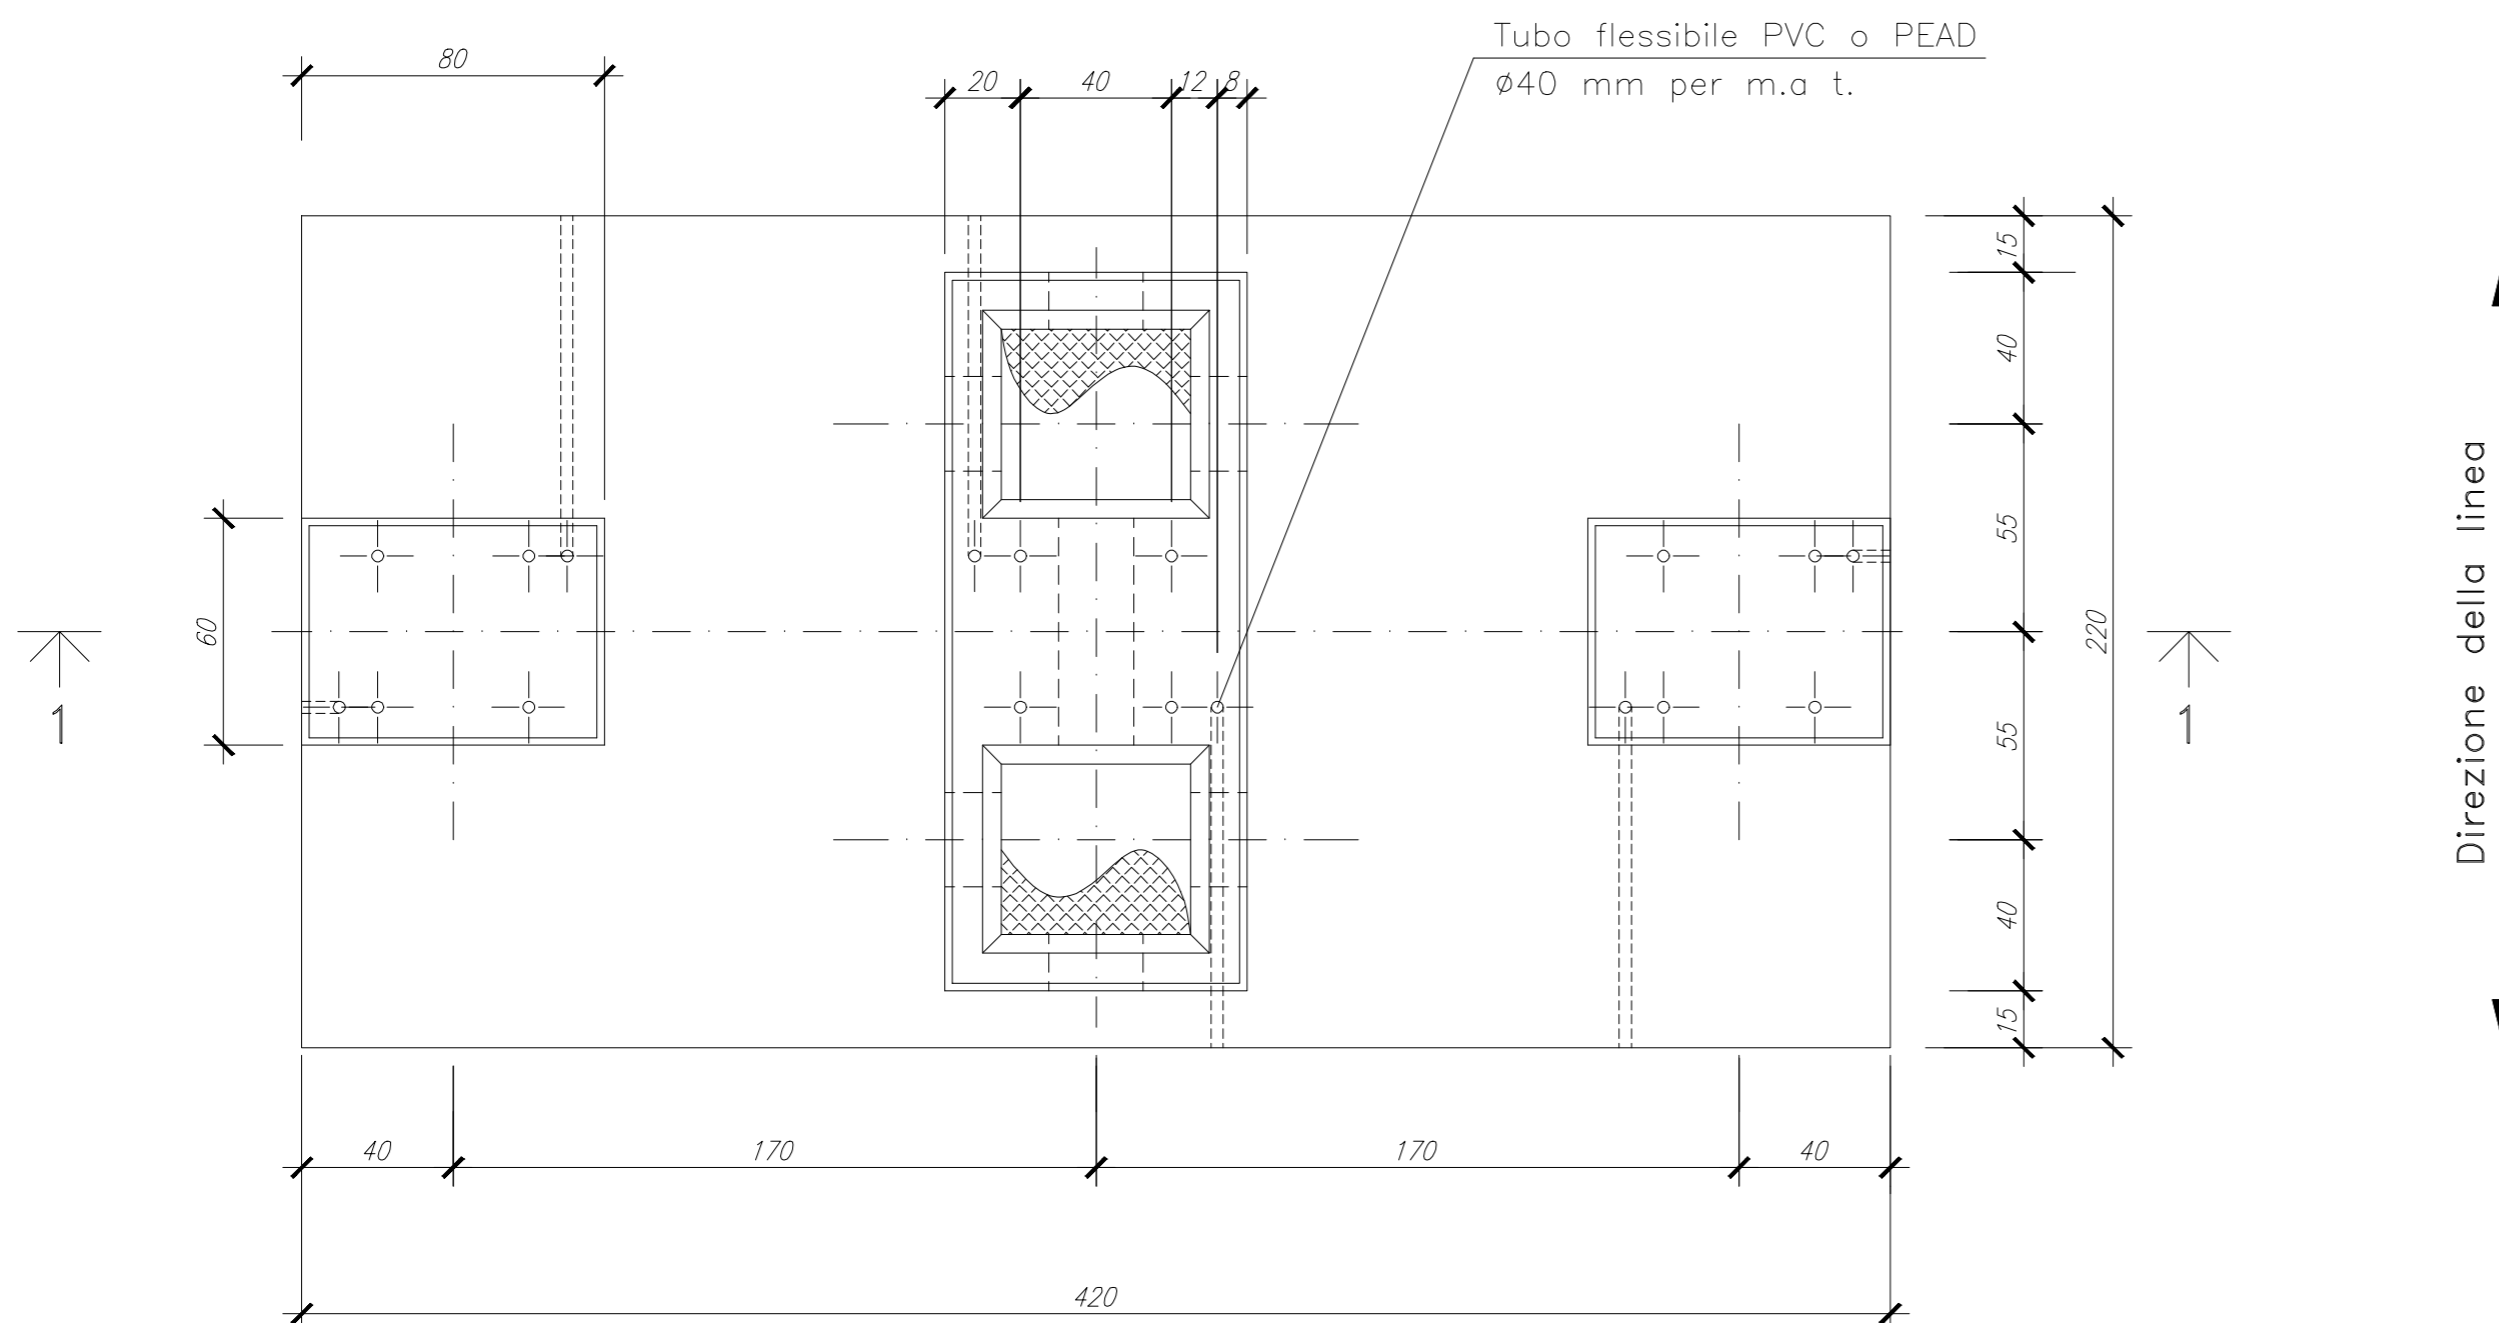

SEZIONE 1-1

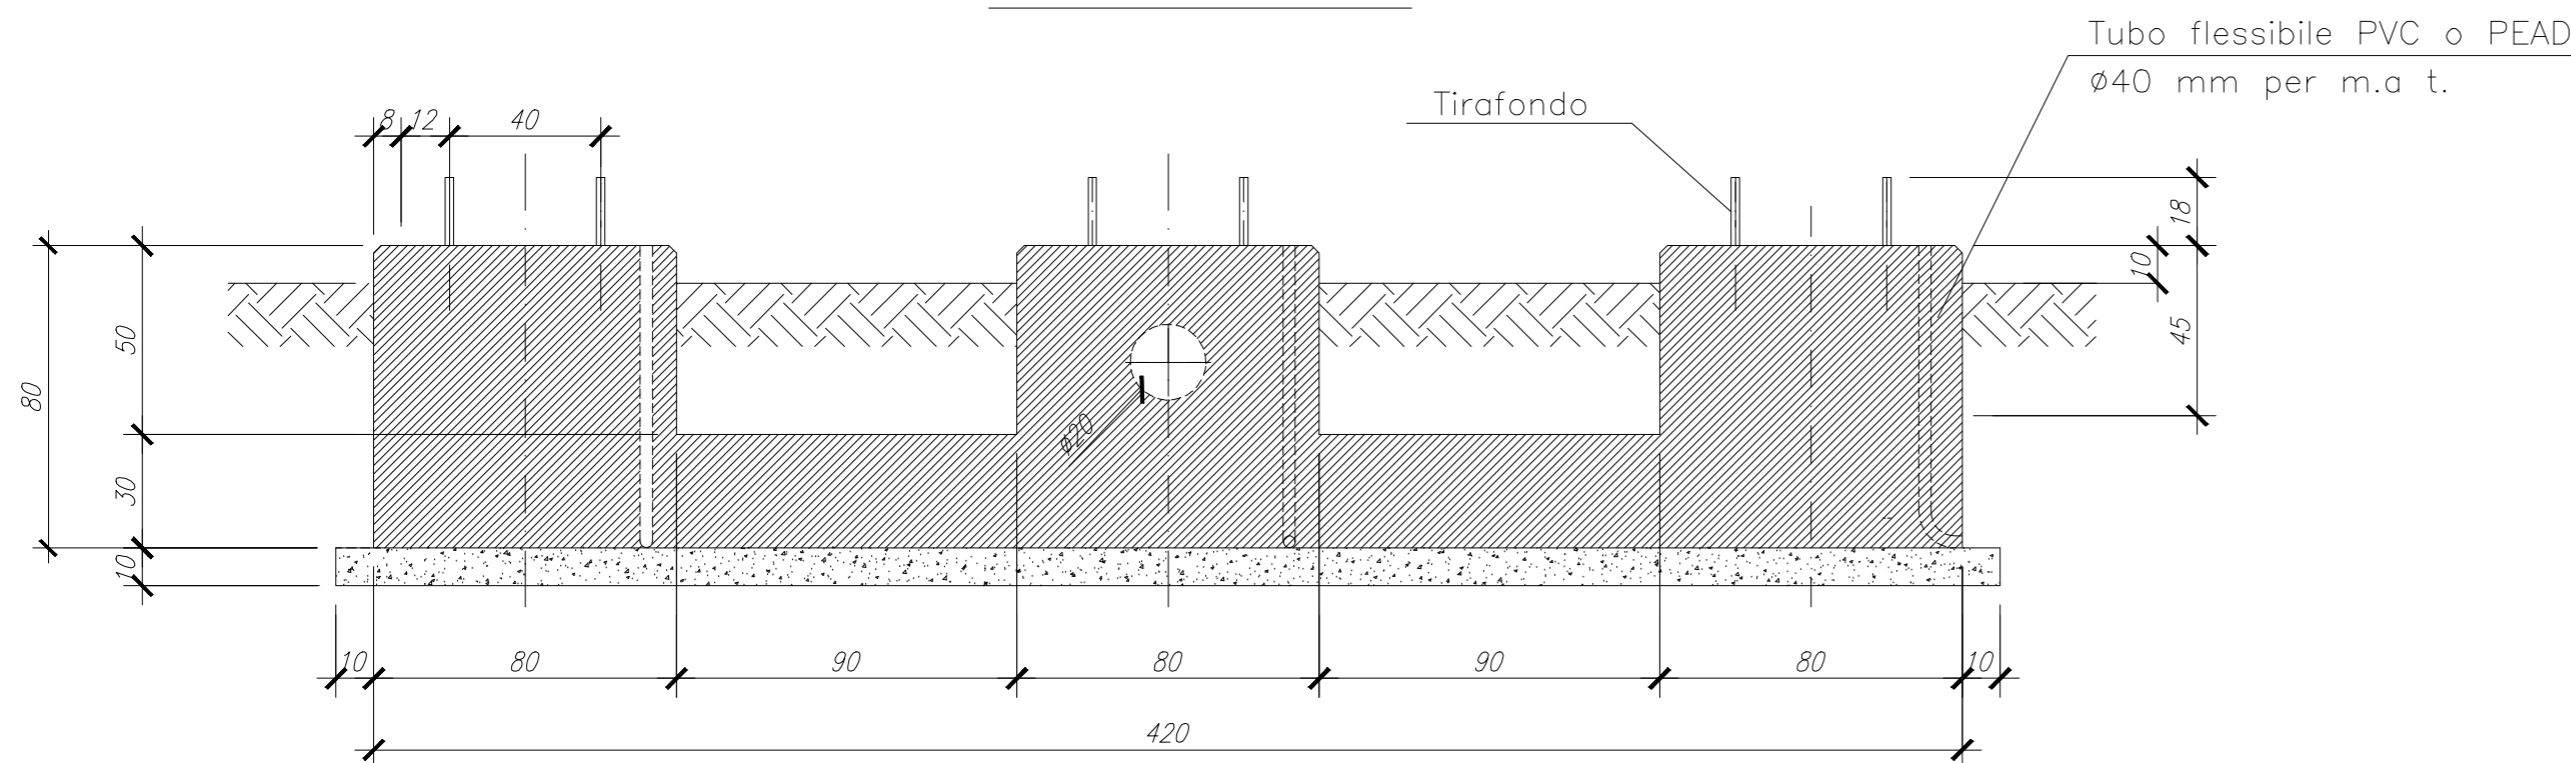

COMUNE DI BRINDISI
 (Provincia di Brindisi)

PTO opere Rete elettrica Nazionale per connessione
 impianti fotovoltaici in Loc. C.da Vaccaro, C.da Baroni e
 C.da Casignano

Codifica PFBR-D-T27	Descrizione Fondazione Sottostazione Elettrica RTN SEZIONATORE TRIPOLARE ORIZZONTALE TG2021
-------------------------------	---

Proponente



GUARINI S.R.L.
 Galleria Vintler 17 - IT 39100 Bolzano (BZ)
 Tel +39 02 997 493 83
 guarini.srl@pec.it



BARONI S.R.L.
 Galleria Vintler 17 - IT 39100 Bolzano (BZ)
 Tel +39 3409196155
 www.solar-konzept.de
 info@solar-konzept.it



DEPALMA S.R.L.
 Galleria Vintler 17 - IT 39100 Bolzano (BZ)
 Tel +39 0299749383
 pec: depalma.srl@pec.it

Progettazione opere di fondazione sottostazione RTN



INSE S.R.L.
 Via San Giacomo dei Capri, 38
 80128 - NAPOLI
 Tel. 081 5797998 - e-mail: inse.srl@virgilio.it



REVISIONI	N.	DATA	DESCRIZIONE	ELABORATO	VERIFICATO	APPROVATO
02	29.01.2020	Integrazioni a seguito nota Reg. Puglia n.GR_GUA191220		N. GALDIERO	F. DI MASO	GUARINI SRL - DEPALMA SRL - BARONI SRL

TIPOLOGIA DELL'ELABORATO	FORMATO	SCALA	FOGLIO
TAVOLA GRAFICA	A1	1 : 20	1 / 1