


PIANTA  
Scala 1:50

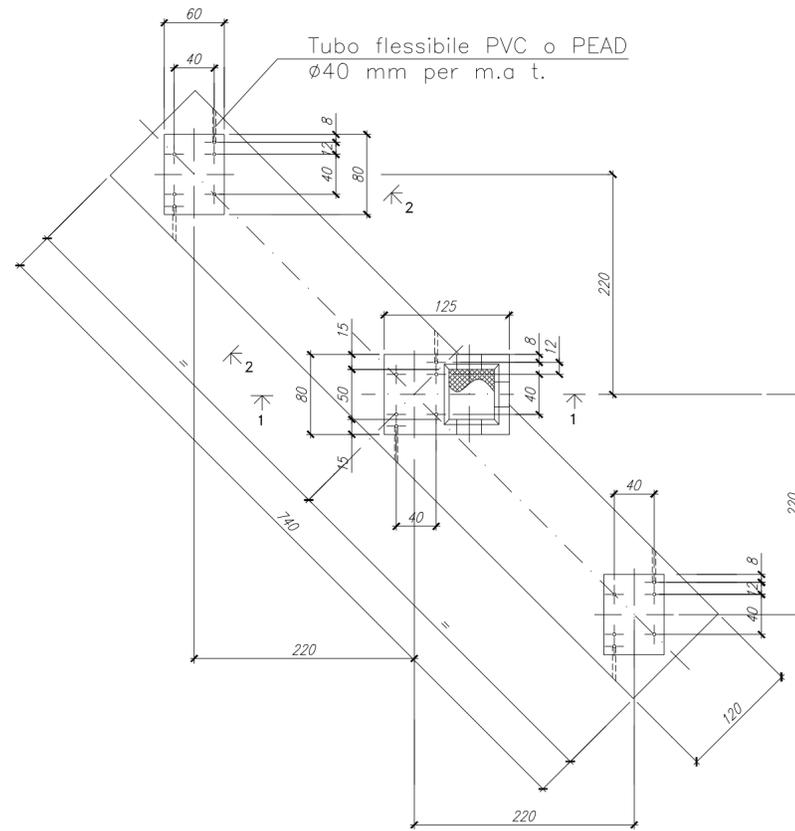

# COMUNE DI BRINDISI

(Provincia di Brindisi)

PTO opere Rete elettrica Nazionale per connessione impianti fotovoltaici in Loc. C.da Vaccaro, C.da Baroni e C.da Casignano

Codifica  
**PFBR-D-T28**

Descrizione  
Fondazione Sottostazione Elettrica RTN  
SEZIONATORI VERTICALI TG2022

Proponente



**GUARINI S.R.L.**  
Galleria Vintler 17 - IT 39100 Bolzano (BZ)  
Tel +39 02 997 493 83  
guarini.srl@pec.it



**BARONI S.R.L.**  
Galleria Vintler 17 - IT 39100 Bolzano (BZ)  
Tel +39 02 997 493 83  
www.solar-konzept.de  
info@solar-konzept.it



**DEPALMA S.R.L.**  
Galleria Vintler 17 - IT 39100 Bolzano (BZ)  
Tel +39 02 997 493 83  
pec: depalma.srl@pec.it

Progettazione opere di fondazione sottostazione RTN




**INSE S.R.L.**  
Via San Giacomo dei Capri, 38  
80128 - NAPOLI  
Tel. 081 5797998 - e-mail: inse.srl@inse.it



REVISIONI					
N.	DATA	DESCRIZIONE	ELABORATO	VERIFICATO	APPROVATO
02	29.01.2020	Integrazioni a seguito nota Reg. Puglia n.GR_GUA191220	N. GALDIERO	F. DI MASO	GUARINI SRL - DEPALMA SRL - BARONI SRL
TIPOLOGIA DELL'ELABORATO		FORMATO	SCALA	FOGLIO	
TAVOLA GRAFICA		A1	1 : 50 1 : 20	1 / 1	

SEZIONE 1-1  
Scala 1:20

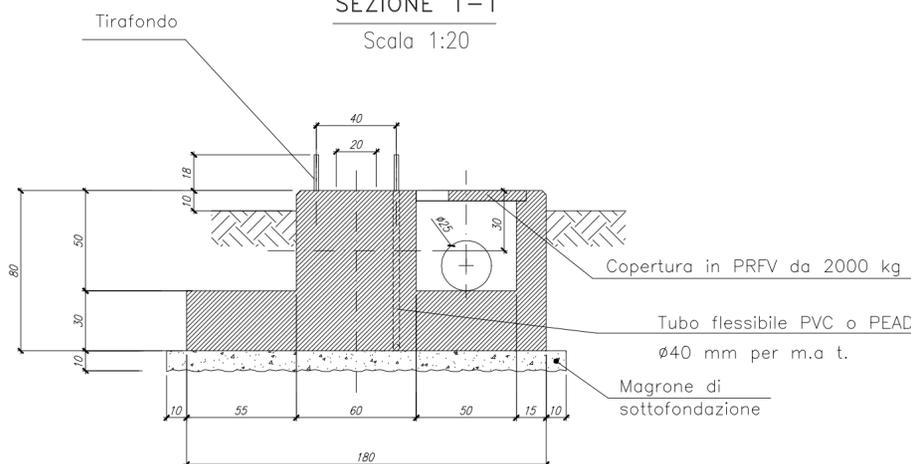

SEZIONE 2-2  
Scala 1:20

