




Telaio 1-2

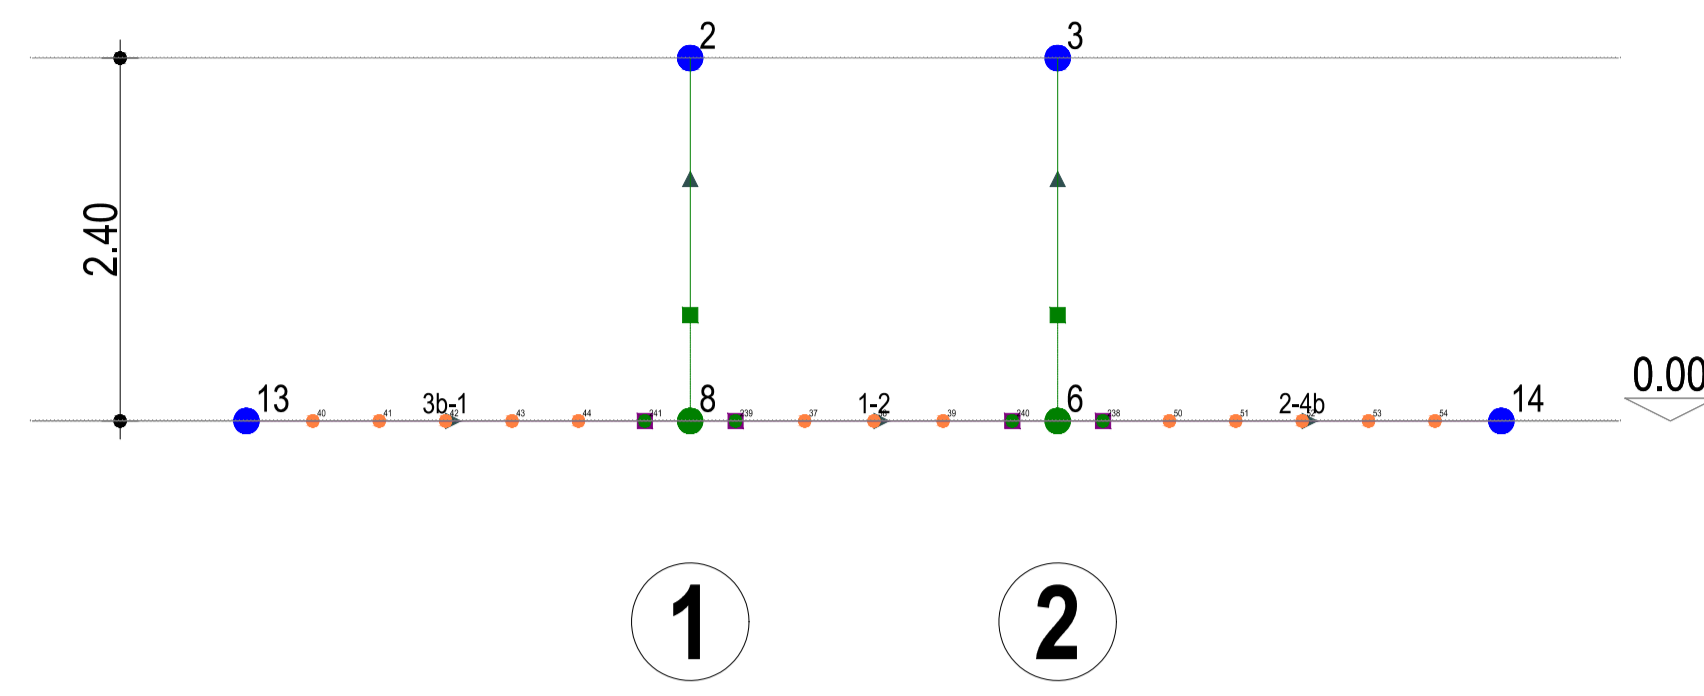


Telaio 1-3

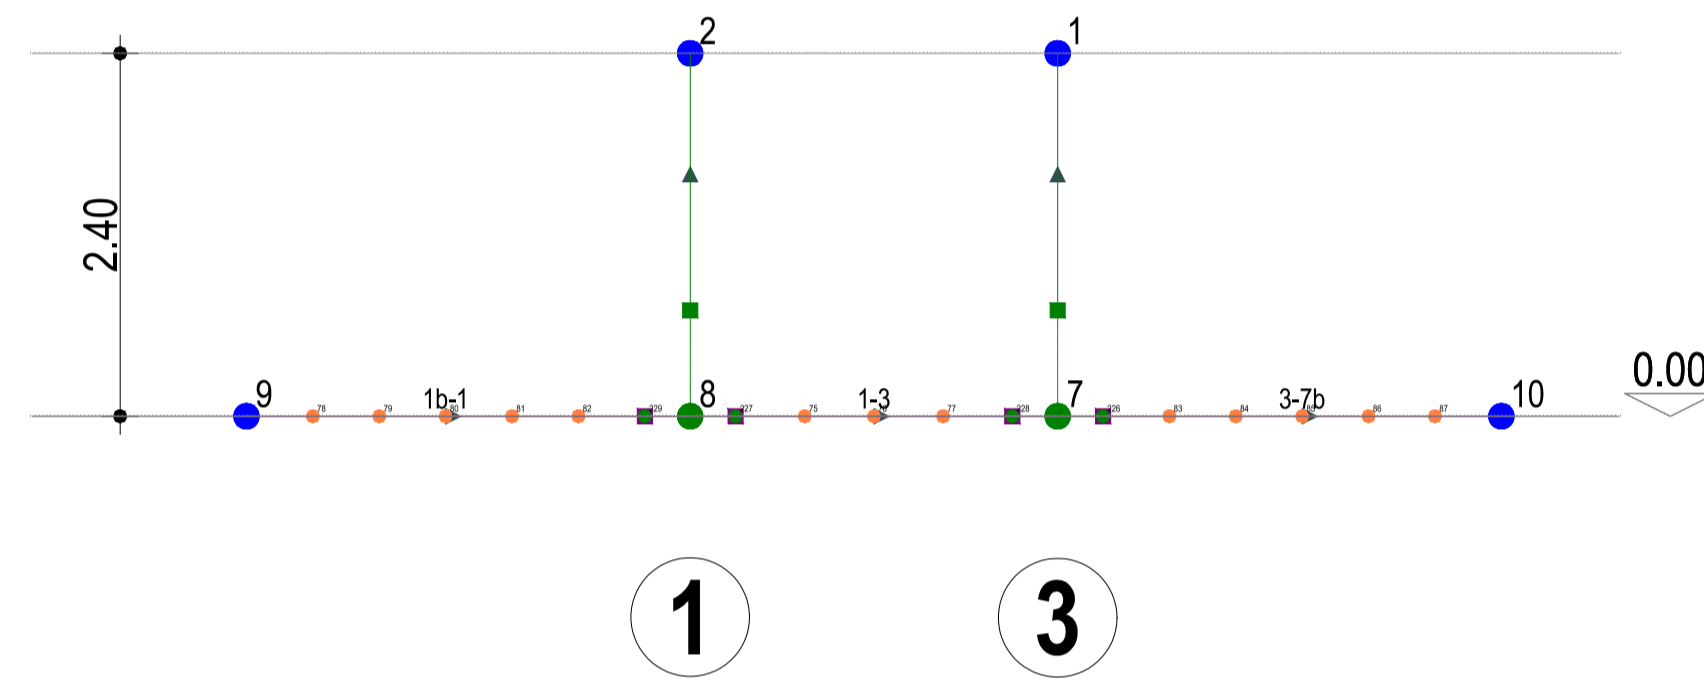

Telaio 2-4

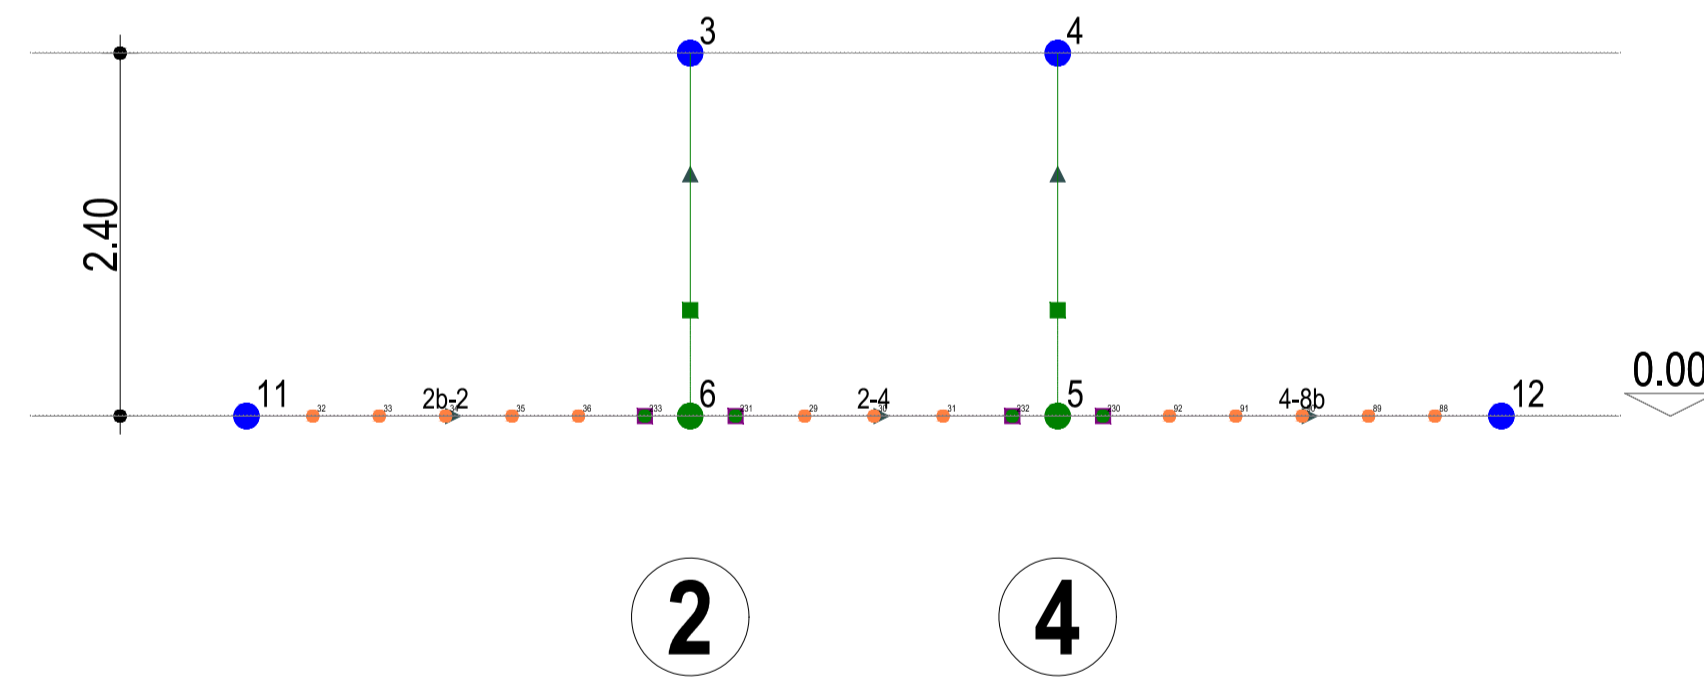

Telaio 3-4

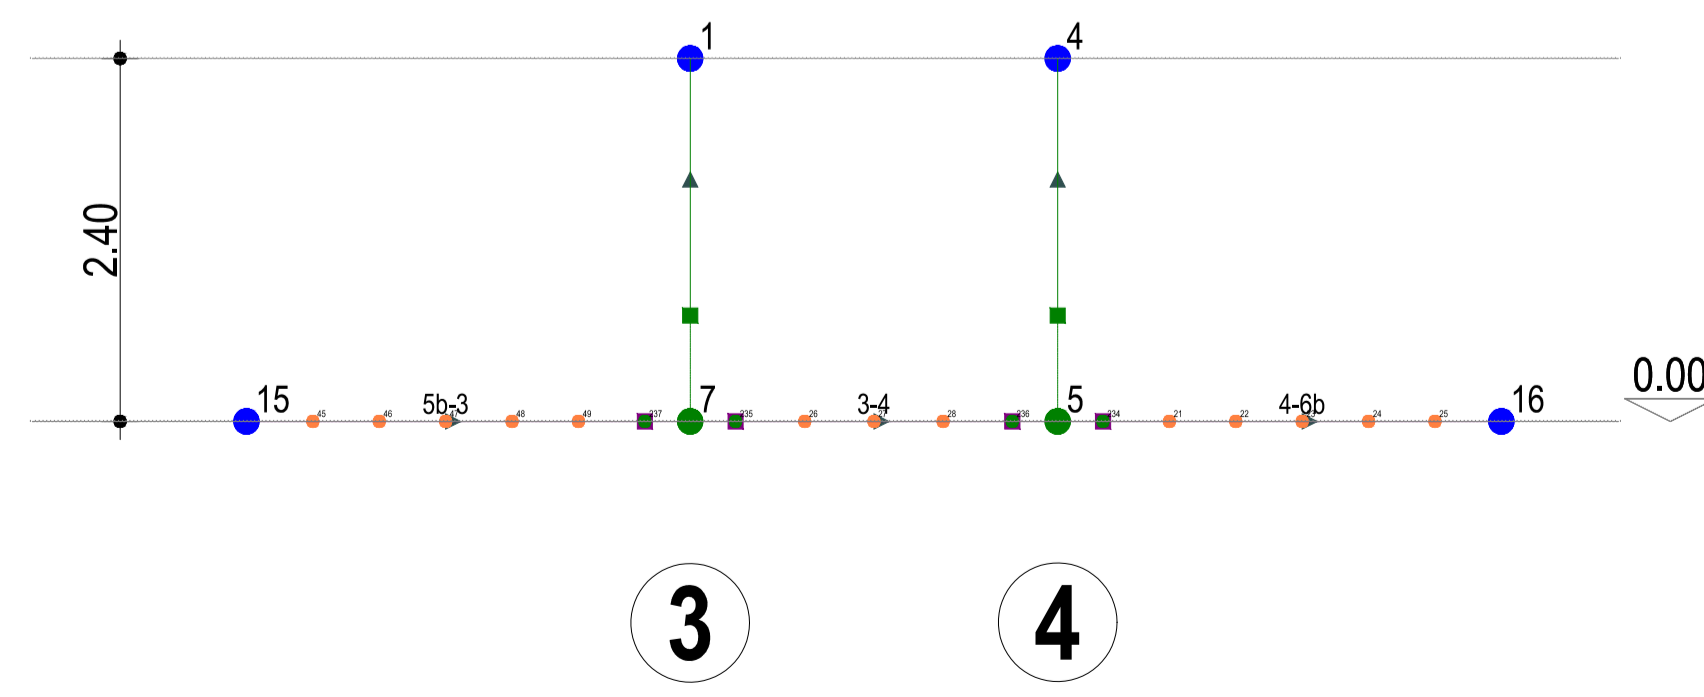

COMUNE DI BRINDISI

(Provincia di Brindisi)

PTO opere Rete elettrica Nazionale per connessione impianti fotovoltaici in Loc. C.da Vaccaro, C.da Baroni e C.da Casignano

Codifica	Descrizione
PFBR-D-T34	Fondazione Palo Gatto

Proponente		
 GUARINI S.R.L. <small>Galleria Vintler 17 - IT 39100 Bolzano (BZ) Tel +39 02 997 493 83 guarini.srl@pec.it</small>	 BARONI S.R.L. <small>Galleria Vintler 17 - IT 39100 Bolzano (BZ) Tel +39 0499196155 baroni-srl@pec.it</small>	 DEPALMA S.R.L. <small>Galleria Vintler 17 - IT 39100 Bolzano (BZ) Tel +39 0299749383 pec.depalma.srl@pec.it</small>

Progettazione opere di rete	
 INSE S.R.L. <small>Via San Giacomo dei Capri, 38 80138 - NAPOLI Tel. 081 5797998 - e-mail: inse.srl@virgilio.it</small>	 <small>INGEGNERI DELLA PROV. DI BRINDISI RICCIOLA GARDI REG. ING. 17379 17/08/2019</small>

REVISIONI	N.	DATA	DESCRIZIONE	ELABORATO	VERIFICATO	APPROVATO
00	29.01.2020	Integrations a seguito nota Reg. Puglia n. GR_GUA191220		N. GALDIERO	F. DI MASO	GUARINI S.R.L. - DEPALMA S.R.L. - BARONI S.R.L.

TIPOLOGIA DELL'ELABORATO	FORMATO	SCALA	FOGLIO
DISEGNO	A1	1 : 50	1 / 1