


Quadro di unione

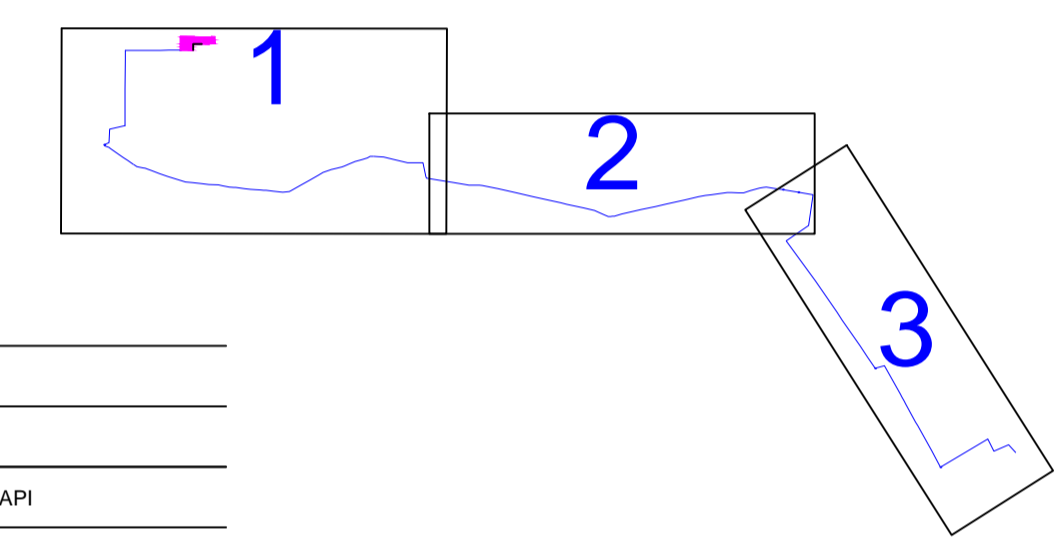

LEGENDA

- Cavidotto MT 30 kV
- Limite foglio
- Area potenzialmente impegnata API



baroninuovi s.r.l.

Galleria Vintler 17 - 39100 Bolzano - mail: baroninuovi@pec.it - Tel: +39 02 997 493 83

REALIZZAZIONE DI UN IMPIANTO FOTOVOLTAICO E RELATIVE OPERE DI CONNESSIONE ALLA RETE ELETTRICA NAZIONALE (RTN) IN AGRO DEL COMUNE DI BRINDISI "LOCALITA' CASIGNANO"

SVILUPPATORI

 enne.pi.studio s.r.l.
 Lungoriva R. Maggio, 38 - 70132 Bari
 Tel. +39 080 3240408
 e-mail: ennepi@ennepistudio.it

PROGETTISTA OPERE DI RETE

 Greenery
 GREENEY IMPIANTI S.R.L.
 Via Sesto Cuore inc. 17 74018 Castellana (TA)
 Tel. +39 099443180 Fax +39 099443188
 info@greeneyimpianti.it www.greeneyimpianti.it

INSE
 Ingegneria & Servizi
 Via San Giacomo dei Capri, 38
 Brindisi - NAPOLI
 Tel. 083 539298 - e-mail: inse@inse.it

4.2 Elaborati grafici, relazioni e documenti del progetto definitivo dell'impianto

Data: Febbraio 2020

Codice documento: PFBR15-D-U05	Planimetria catastale con A.P.I. scala 1:2000	POTENZA DC 17,996 MW POTENZA AC 15,000 MW SCALA: 1:2000 Foglio 1 di 3
-----------------------------------	--	--

03				
02				
01				
00	09/02/2020	Prima emissione	INSE S.r.l.	Ing. Giuseppe Mancini
Rev	DATA	DESCRIZIONE	ELABORATO	VERIFICATO
			Baroninuovi SRL	APPROVATO

Tutte le informazioni tecniche contenute nel presente documento sono di proprietà esclusiva della società Baroninuovi Srl e non possono essere riprodotte, divulgate o comunque utilizzate senza la sua preventiva autorizzazione scritta.