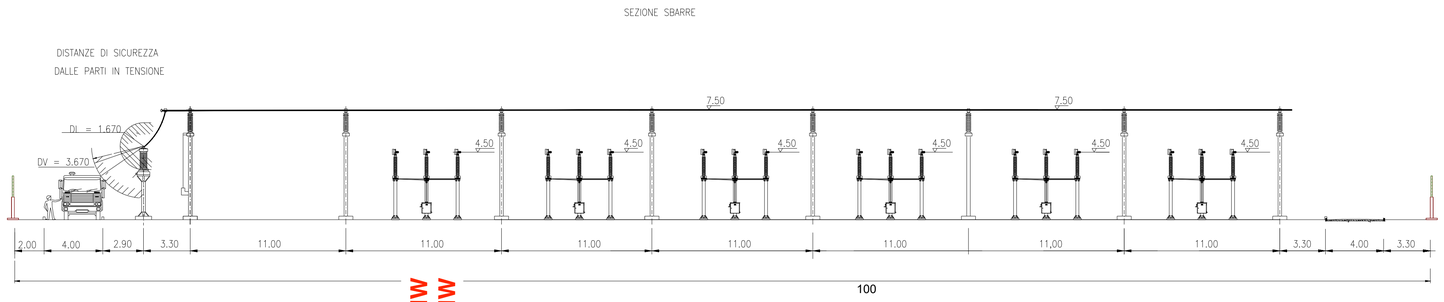

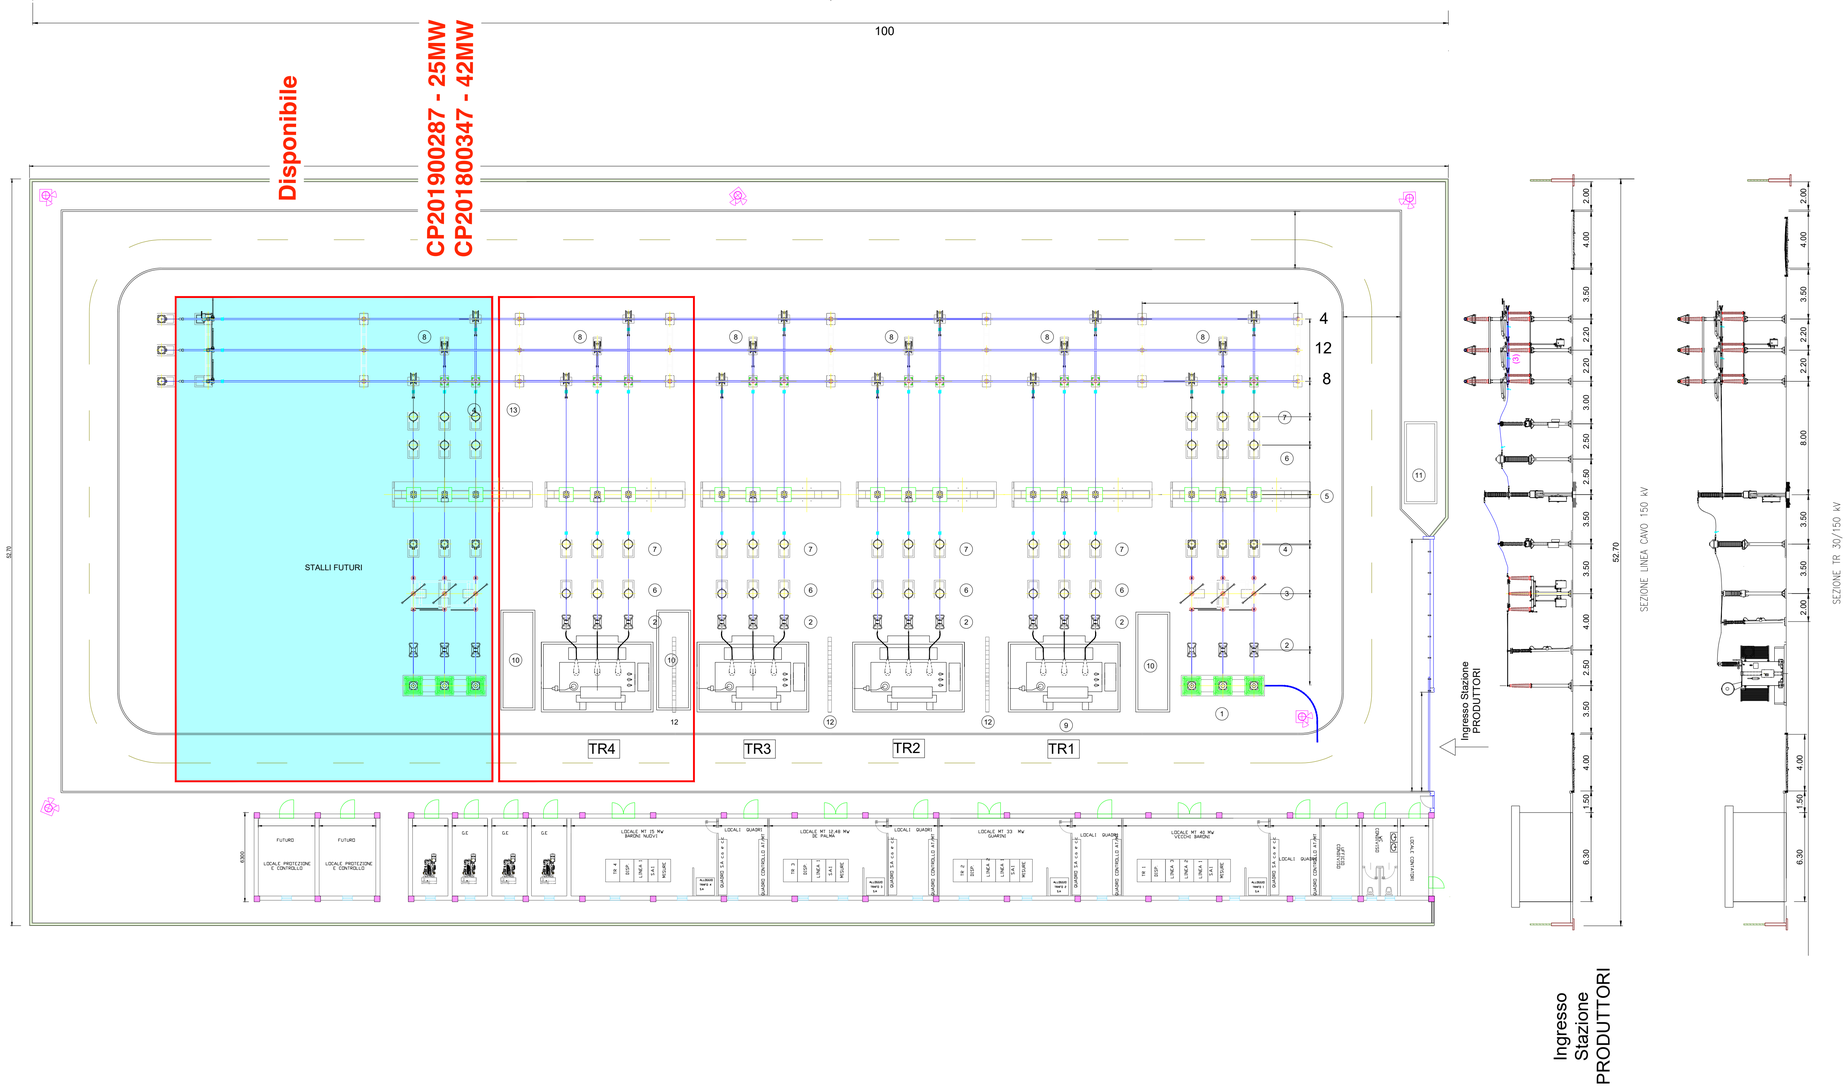

LEGENDA APPARECCHIATURE ZONA AT

1. Terminale cavo AT 150kV
2. Scaricatore
3. Sezionatore tripolare orizzontale 145-170kV 2000A con lame di messa a terra e comando motorizzato
4. Trasformatore di tensione capacitivo N°3 prestazioni (PROTEZIONI)
5. Interruttore tripolare 170kV 2000A 31.5kA
6. Trasformatore di corrente TG 170 N°4 prestazioni (MISURE E PROTEZIONI)
7. Trasformatore di tensione induttivo EMF 170 N°1 prestazione (MISURE)
8. Sezionatore tripolare verticale 145-170kV 2000A
9. Trasformatore di potenza 40/50MVA
10. Vasca raccolta olio
11. Vasca acqua per VV.FF.
12. Muro taglia fiamme
13. Sezionatore tripolare con lame di messa a terra sbarre 150 kV - comando manuale

STALLO BARONI NUOVI S.R.L.

STALLI FUTURI PROPONENTI

SOLAR KONZEPT | baroninuovi s.r.l.

Galleria Vintler 17 - 39100 Bolzano - mail: baroninuovi@pec.it - Tel: +39 02 997 493 83

REALIZZAZIONE DI UN IMPIANTO FOTOVOLTAICO E RELATIVE OPERE DI CONNESSIONE ALLA RETE ELETTRICA NAZIONALE (RTN) IN AGRO DEL COMUNE DI BRINDISI "LOCALITA' CASIGNANO"

SVILUPPATORI

enne. pi. studio s.r.l.
Maggiolo 38 - 70132 Bari
Tel. + 39.080.5346068
e-mail: pietro.novielli@ennepistudio.it

Lungomare IX
Greenergy
GREENERGY IMPIANTI S.R.L.
Via Sacro Cuore snc - IT 74055 Castellaneta (TA)
Tel +39 0998445860 Fax +39 0998445168
info@greenergyimpianti.it www.greenergyimpianti.it

PROGETTISTA OPERE DI RETE

INSE s.r.l.
Ingegneria & Servizi
Via San Giacomo dei Capri, 38
80128 - NAPOLI
Tel. 081 5797998 - e-mail: inse.srl@virgilio.it

4.2 Elaborati grafici, relazioni e documenti del progetto definitivo dell'impianto

Data: Febbraio 2020

Codice documento: PFBR15-D-U08

Sezioni componenti stazione 30/150 kV

POTENZA DC 17,996 MW

POTENZA AC 15,000 MW

SCALA: 1:500

Rev	DATA	DESCRIZIONE	ELABORATO	VERIFICATO	APPROVATO
03					
02					
01					
00	09/02/2020	Prima emissione	INSE S.r.l.	Ing. Giuseppe Mancini	Baroninuovi SRL

Tutte le informazioni tecniche contenute nel presente documento sono di proprietà esclusiva della società Baroninuovi Srl e non posssono essere riprodotte, divulgate o comunque utilizzate senza la sua preventiva autorizzazione scritta.