



SEZIONE TIPO IN RETTIFILLO CON RILEVATO H>6.00m

SCALA 1:100

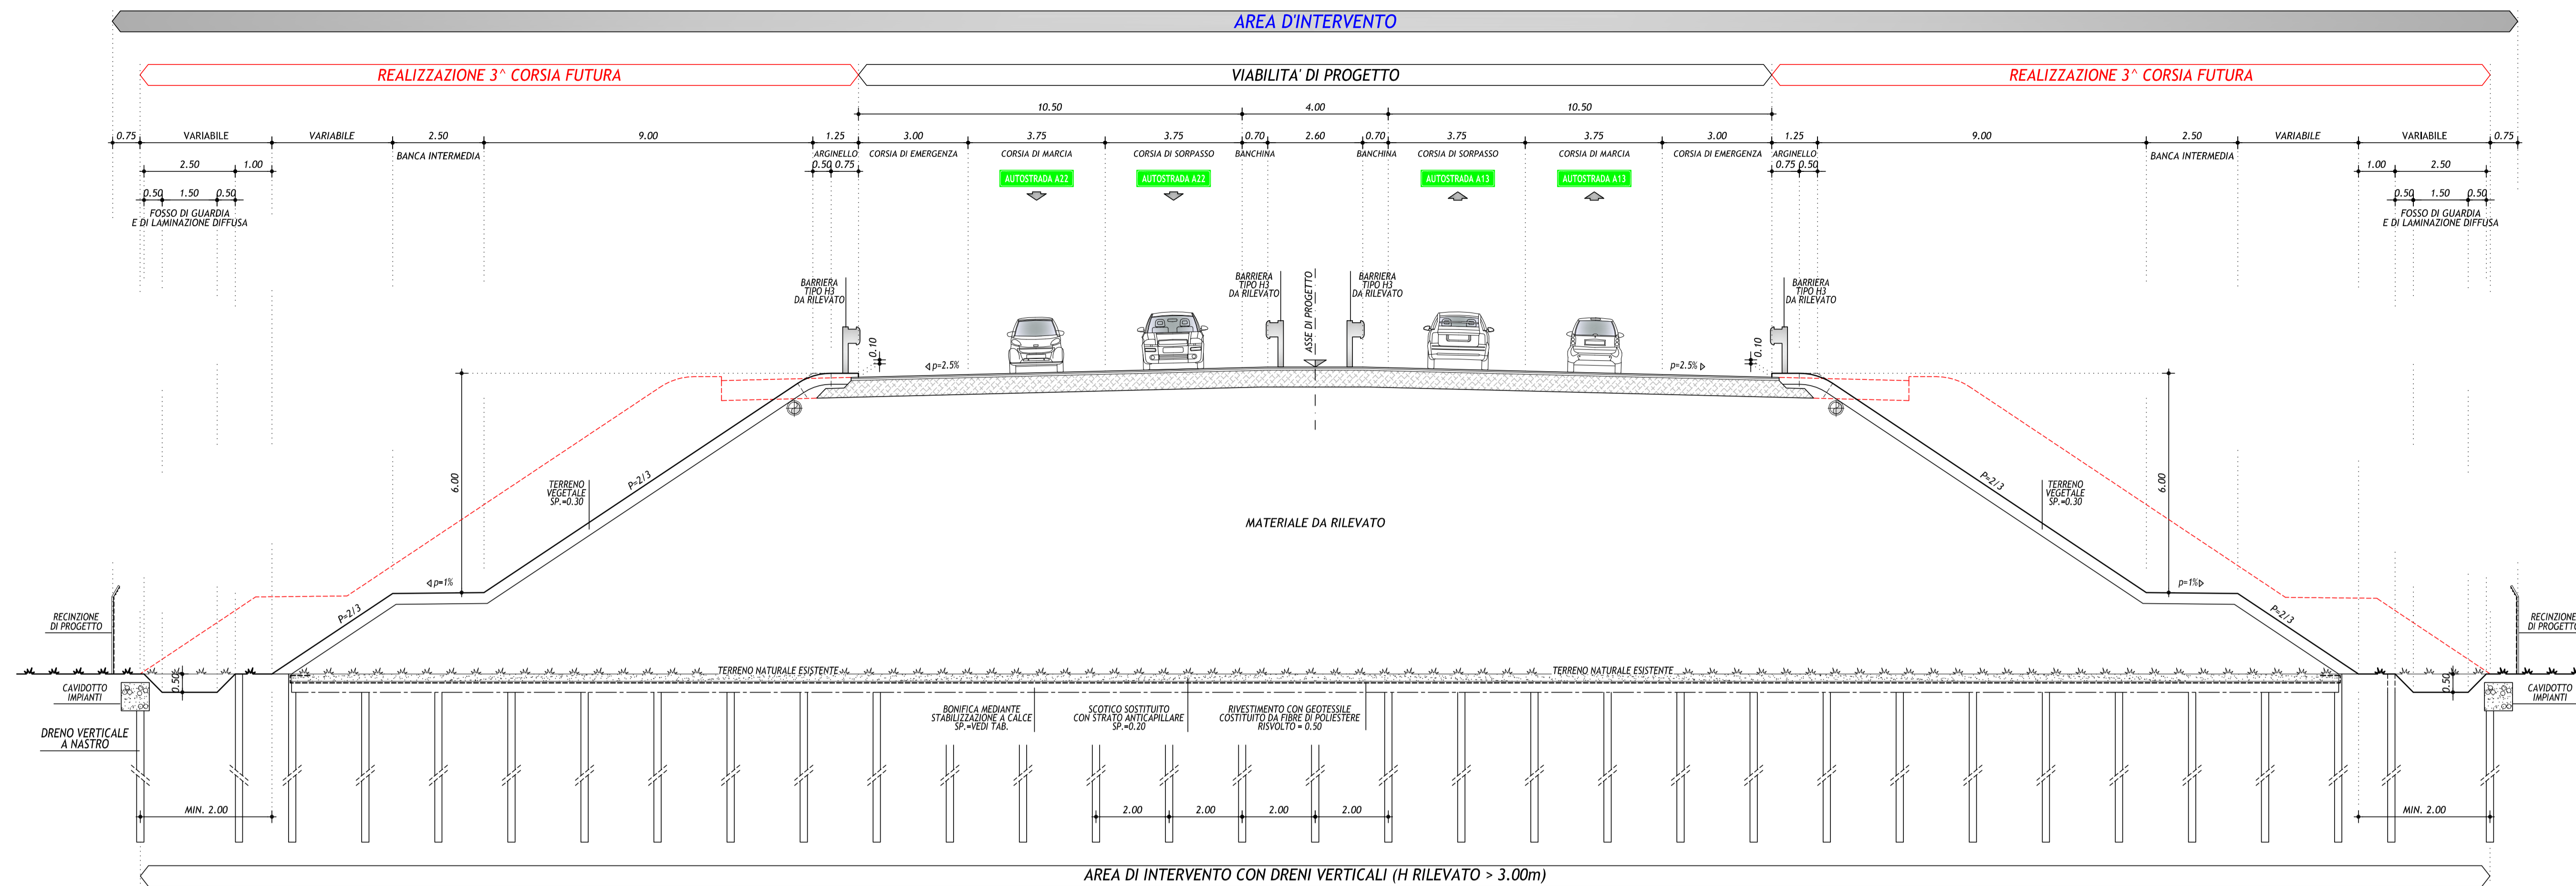


PACCHETTO CORPO AUTOSTRADALE  
SCALA 1:10

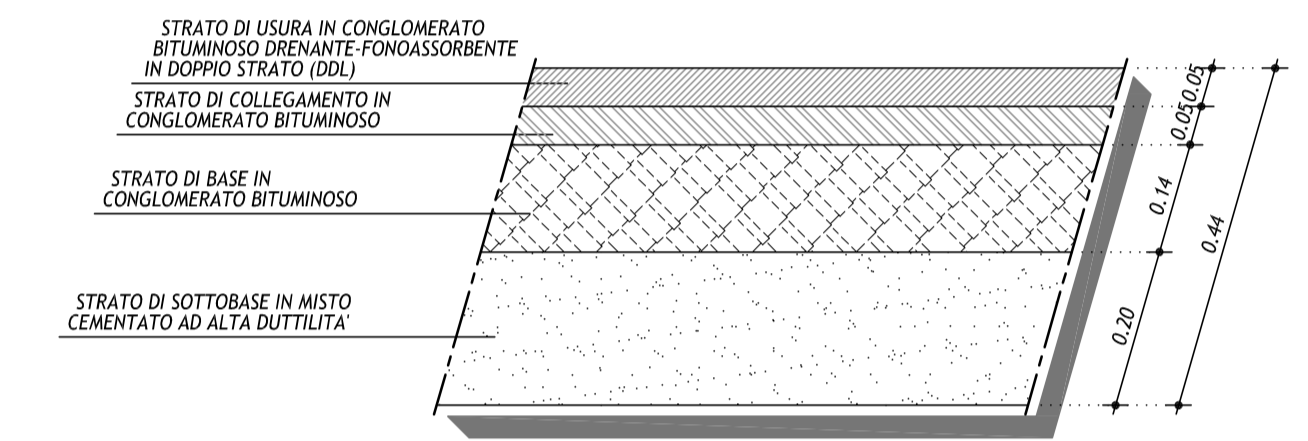


SEZIONE TIPO IN RETTIFILLO CON PIAZZOLE DI SOSTA

SCALA 1:100

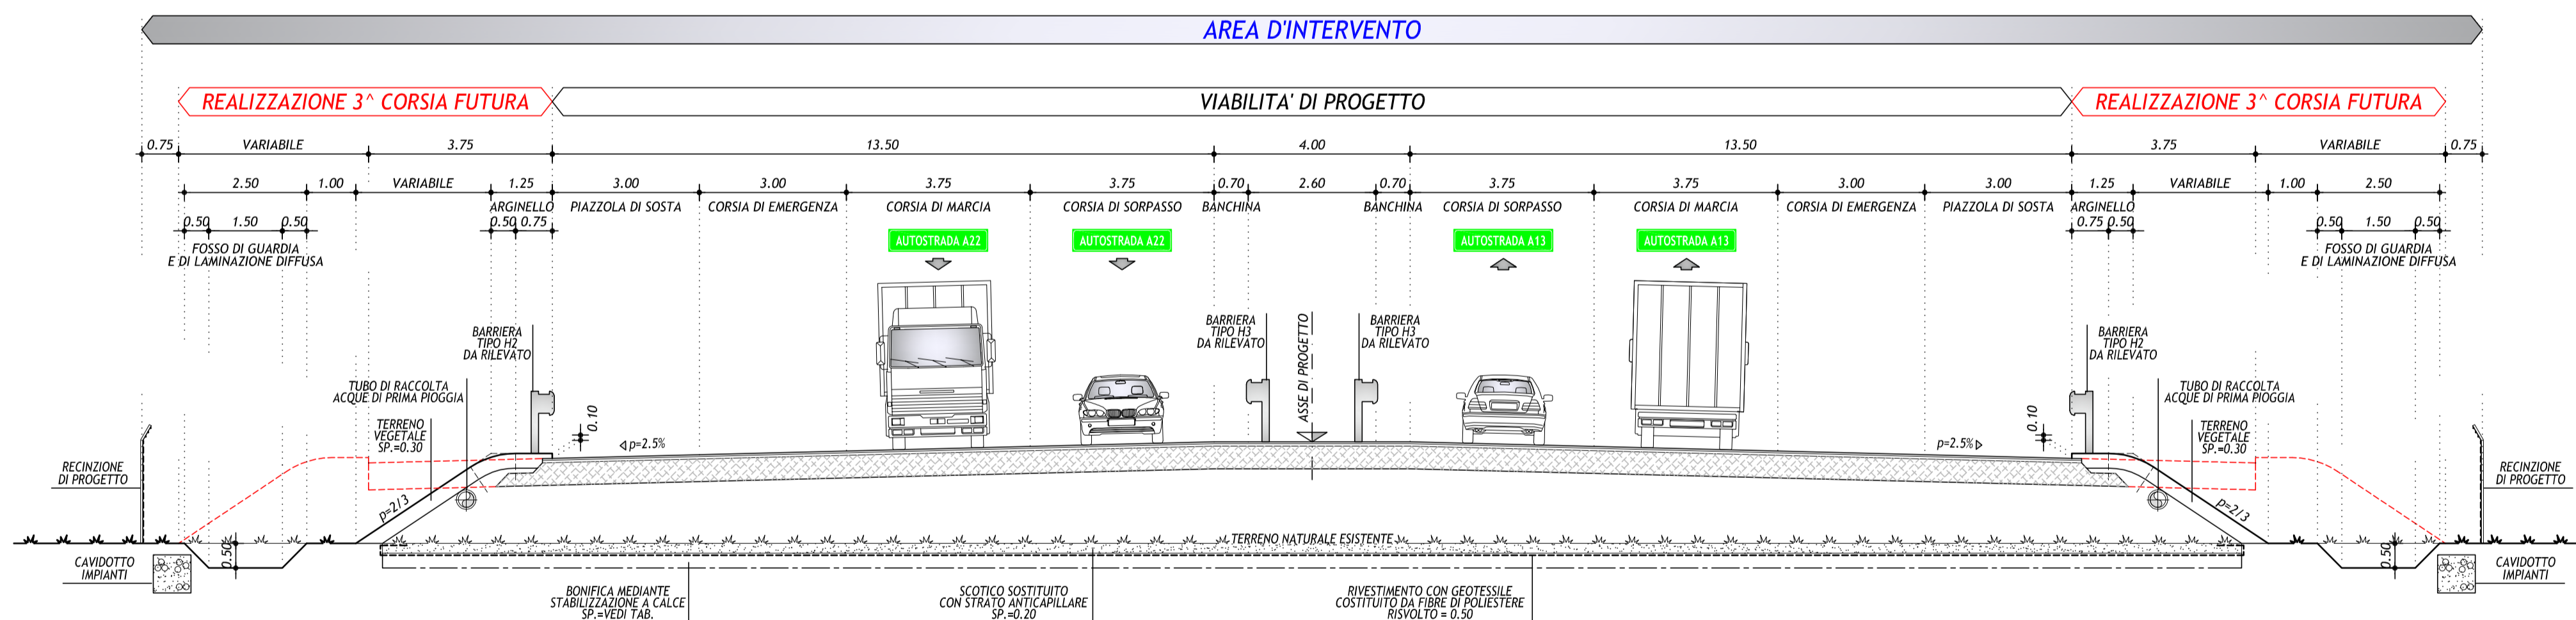

SEZIONE TIPO IN RETTIFILLO CON CORSIE DI ACCELERAZIONE E DECELERAZIONE

SCALA 1:100

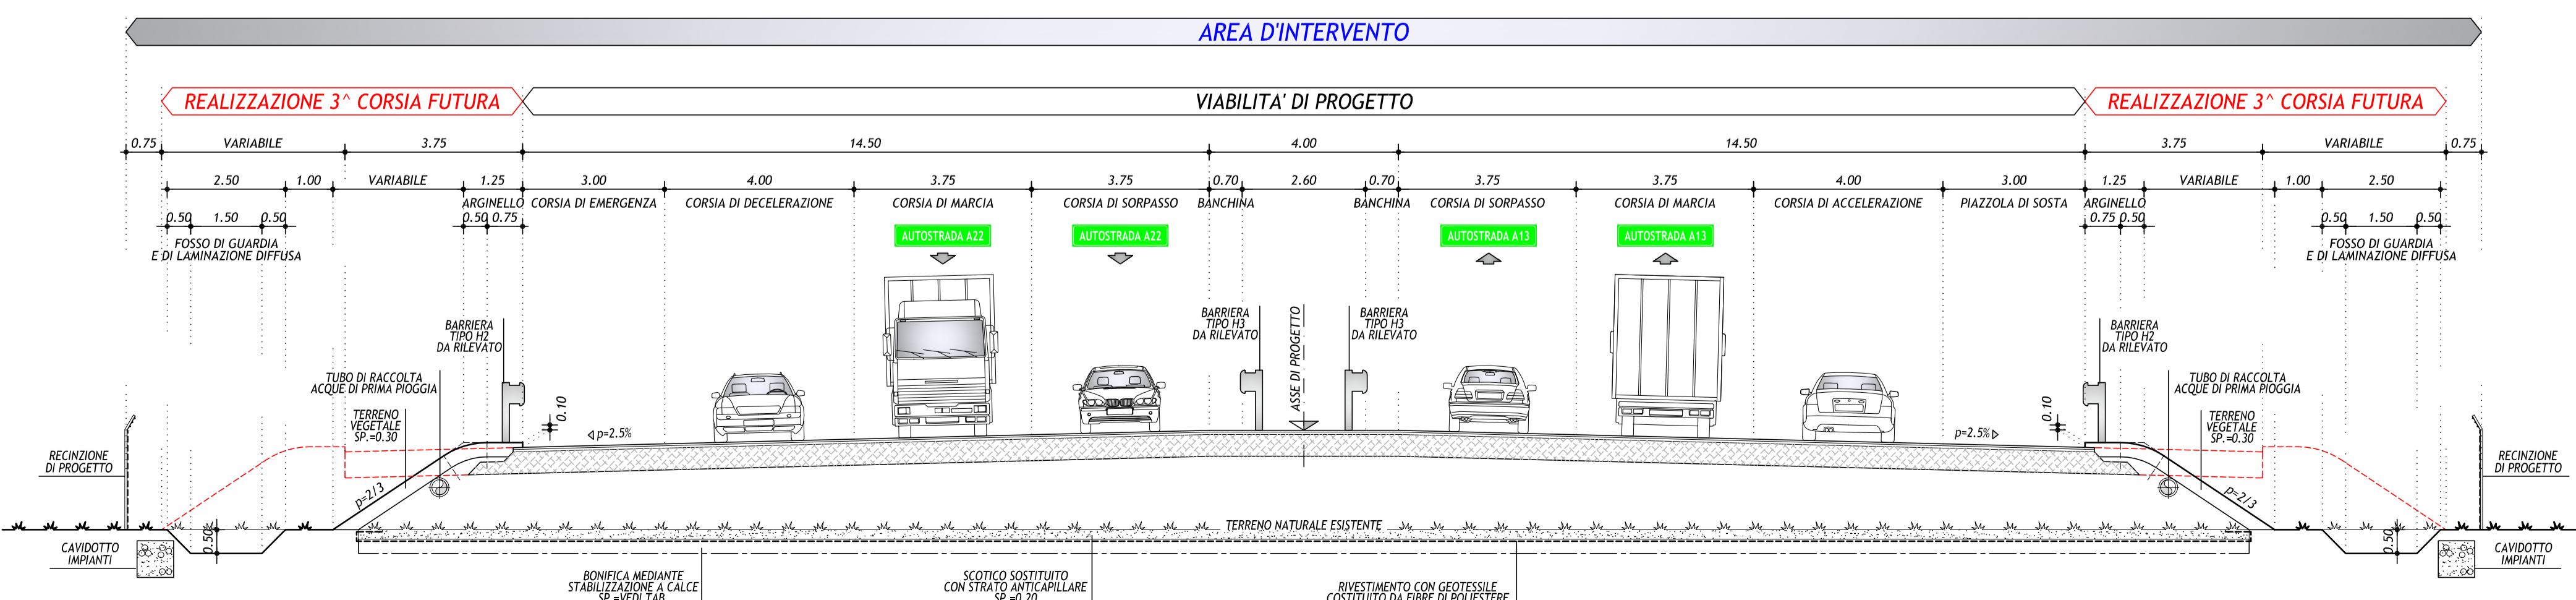

IL CONCESSIONARIO: Regione Emilia-Romagna

IL CONCESSIONARIO: ARC AUTOSTRADA REGIONALE CISPADANA

**AUTOSTRADA REGIONALE CISPADANA**  
DAL CASELLO DI REGGIOLO-ROLO SULLA A22  
AL CASELLO DI FERRARA SUD SULLA A13  
CODICE C.U.P. E8180800050009

**PROGETTO DEFINITIVO**

STUDIO DI IMPATTO AMBIENTALE  
QUADRO DI RIFERIMENTO PROGETTUALE  
ALLEGATO B - DESCRIZIONE DELLE ALTERNATIVE DI PROGETTO PER LA DEFINIZIONE DEL TRACCIATO  
ALLEGATO B1 - SOLUZIONI PLANO-ALTIMETRICHE ALTERNATIVE DEL TRATTO AUTOSTRADALE RICADENTE PRESSO IL CASEIFICIO RAZIONALE NOVESÈ IN COMUNE DI NOVI DI MODENA - ALTERNATIVA A1B-2  
SEZIONI TRASVERSALI TIPO  
TAV. 2/2

IL PROGETTISTA: Ing. Sergio Beccarelli  
Ing. Paolo Beccarelli  
Ing. P. P. (P. P. 751)  
Ing. P. P. (P. P. 751)

RESPONSABILE INTEGRAZIONE PRESTAZIONI SPECIALISTICHE: Ing. Emilio Salsi  
Albo Ing. Reggio Emilia n° 945

IL CONCESSIONARIO: Autostada Regionale Cispadana S.p.A. Presidente: Cristiano Piatuzzi

G													
F													
E													
D													
C													
B													
A	17.04.2012	EMISSIONE		ZUCCONI	BECCARELLI SALS								
REV.	DATA	DESCRIZIONE	PRELADAZIONE	CONTROLLO	APPROVAZIONE								
IDENTIFICAZIONE ELABORATO		NUM. PROJ.	FILE	LIVELLO	GRUPPO	CODICE OPERA MES	TITOLO OPERA	ANNO	TIPO ELABORAZIONE	PROFESSIONE	REL.	DATA	
		61007	PC	0	A10	0	A10100	0	1	A	ST	23	A
SCALA: 1:100													

IL PRESENTE QUADRO NON FORMA PARTE DEL PROGETTO. IL TRACCIATO È UN PRODOTTO DI PROGETTO. IL CONCESSIONARIO, NON UTILIZZANDO UN AUTOSTRADA S.p.A. PRESSO A ROMA O L'ENTE DEL CONCESSIONARIO, NON È RESPONSABILE DI ALCUNA MANIERA. IL PRESENTE QUADRO È UN PRODOTTO DI PROGETTO. IL TRACCIATO È UN PRODOTTO DI PROGETTO. IL CONCESSIONARIO, NON UTILIZZANDO UN AUTOSTRADA S.p.A. PRESSO A ROMA O L'ENTE DEL CONCESSIONARIO, NON È RESPONSABILE DI ALCUNA MANIERA.