SEZ.NUM.74

PROGR. 7100.00
QP = 18.41

ml 100.00 da sez.n. 73 — ml 57.86 a sez.n. 75

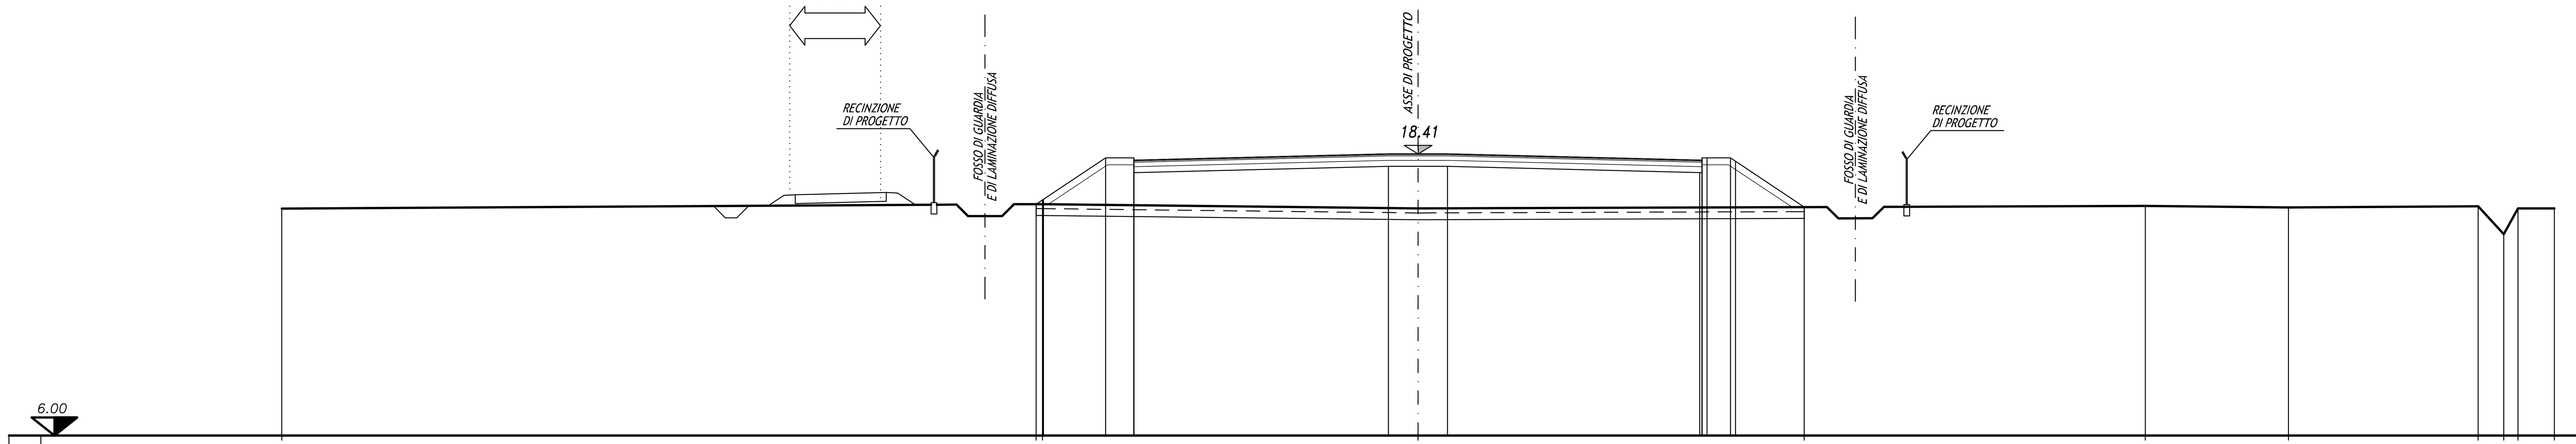

TERRENO	Quote	16.00 · 16.20 16.20 · 16.01 · 16.07 · 16.12 · 16.05 · 16.10 · 14.87 · 16.01 · 16.01
	Dist. parziali	33.20 · 0.28 · 16.52 · 17.00 · 15.00 · 6.30 · 8.35 · 1.13 · 0.62 · 1.60
PAVIMENTAZIONE	QUOTE	17.58 18.13 · 18.41 · 18.41 · 18.13 17.58
	DIST. PARZIALI	11.20 · 2.60 · 11.20
PROGETTO	QUOTE	16.20 · 18.23 · 18.23 18.13 · 18.41 · 18.41 · 18.13 18.23 · 18.23 · 16.07
	DIST. PARZ.	3.05 · 1.25 · 11.20 · 2.60 · 11.20 · 1.25 · 3.25

SEZ.NUM.85

PROGR. 8135.43
QP = 18.82

ml 74.36 da sez.n. 84 — ml 79.87 a sez.n. 86

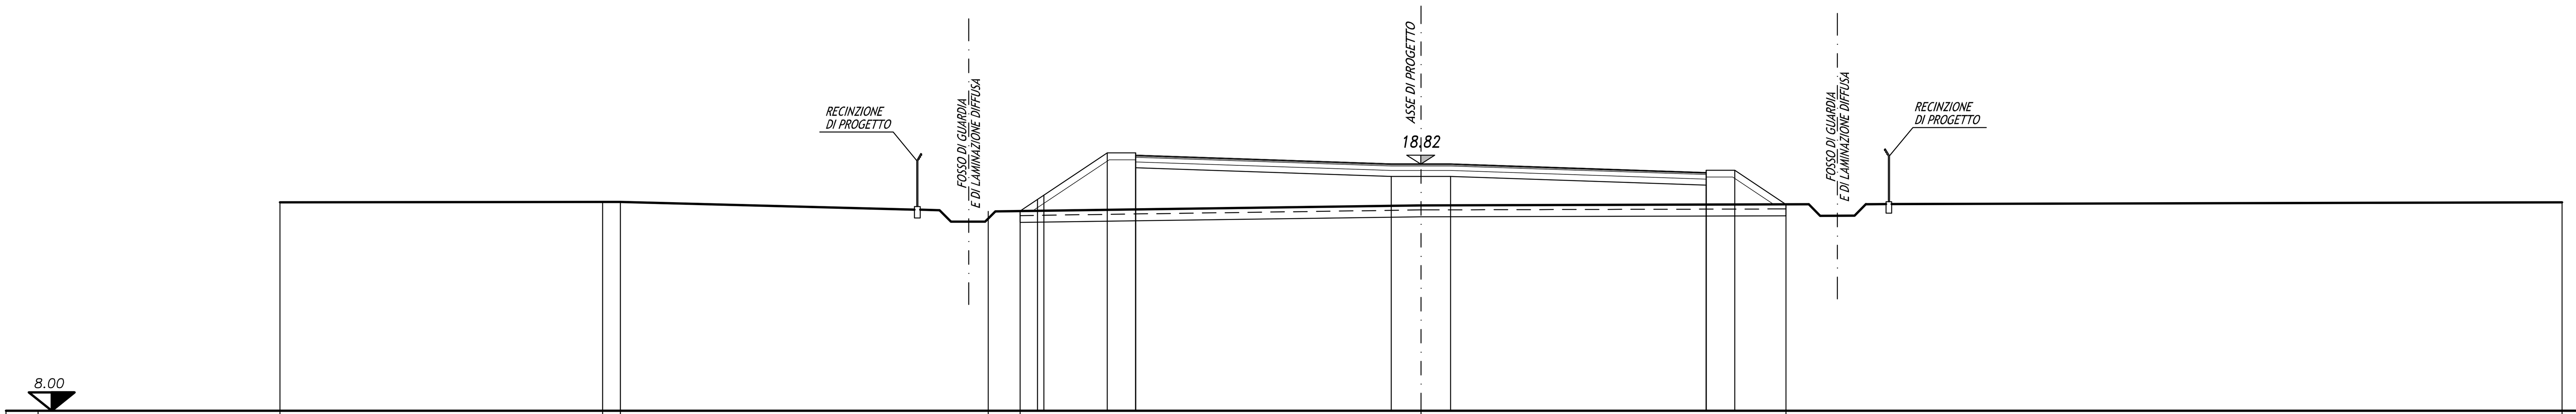

TERRENO	Quote	17.13 · 17.15 17.15 · 16.73 · 16.75 · 17.00 · 17.04 · 17.13
	Dist. parziali	14.14 · 0.78 · 16.12 · 1.39 · 17.57 · 16.00 · 34.00
PAVIMENTAZIONE	QUOTE	18.64 19.19 · 18.82 · 18.82 · 18.44 17.89
	DIST. PARZIALI	11.20 · 2.60 · 11.20
PROGETTO	QUOTE	16.75 · 19.30 · 19.30 19.19 · 18.82 · 18.82 · 18.44 18.54 · 18.54 · 17.04
	DIST. PARZ.	3.82 · 1.25 · 11.20 · 2.60 · 11.20 · 1.25 · 2.25

SEZ.NUM.102

PROG. 9600.00 (= PROGR. 6500.00 P.D.)
QP = 25.93

ml 115.81 da sez.n. 101 — ml 84.19 a sez.n. 103

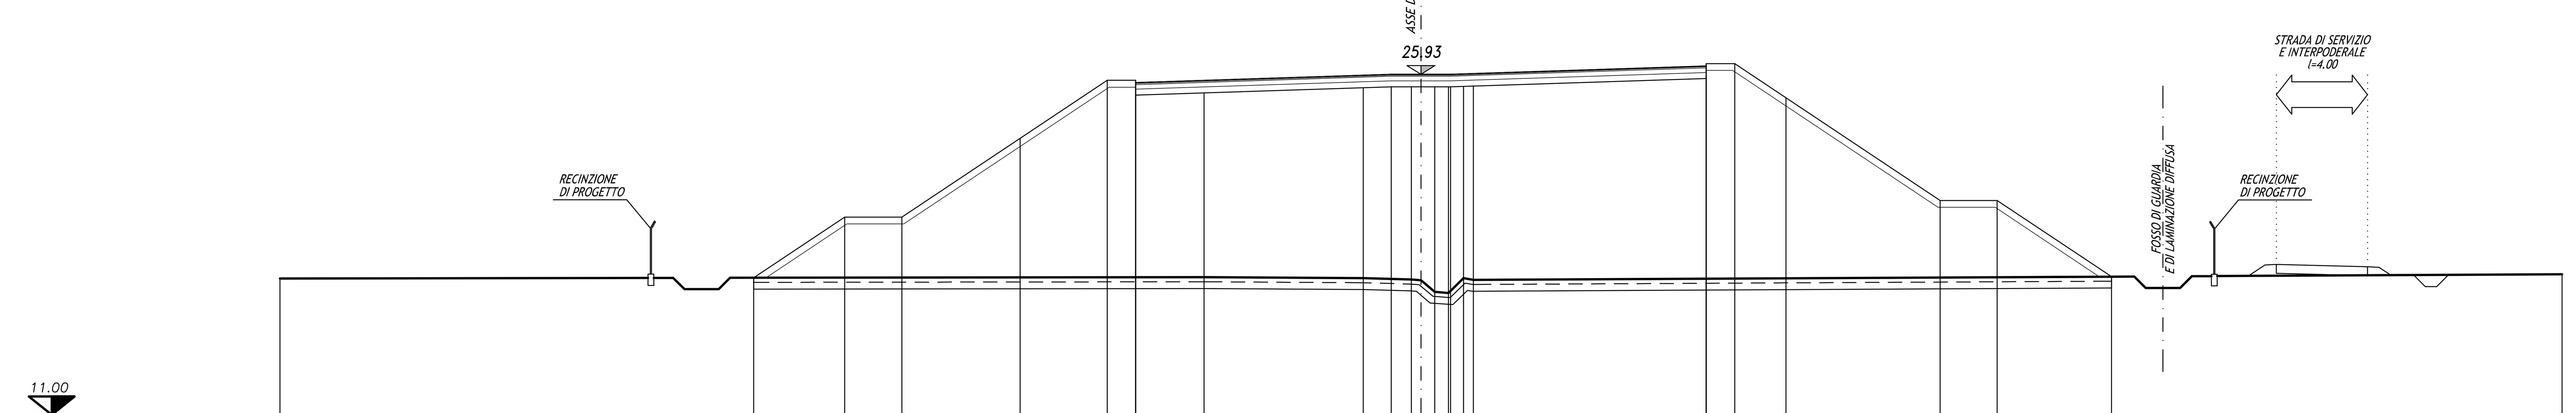

TERRENO	Quote	16.98 · 17.01 · 17.03 · 16.99 · 16.93 16.90 · 16.39 · 16.34 · 16.99 16.92 · 17.06 · 17.16
	Dist. parziali	20.76 · 19.74 · 6.97 · 2.11 · 0.43 · 0.60 · 0.60 · 0.66 · 0.43 · 27.96 · 19.74
PAVIMENTAZIONE	QUOTE	25.02 25.57 · 25.93 · 25.93 · 26.30 25.75
	DIST. PARZIALI	11.20 · 2.60 · 11.20
PROGETTO	QUOTE	17.01 · 19.67 · 19.67 · 25.67 · 25.67 25.57 · 25.93 · 25.93 · 26.30 26.40 · 26.40 · 20.40 · 20.40 · 17.06
	DIST. PARZ.	3.99 · 2.50 · 9.00 · 1.25 · 11.20 · 2.60 · 11.20 · 1.25 · 9.00 · 2.50 · 5.01

PACCHETTO CORPO AUTOSTRADALE

SCALA 1:10

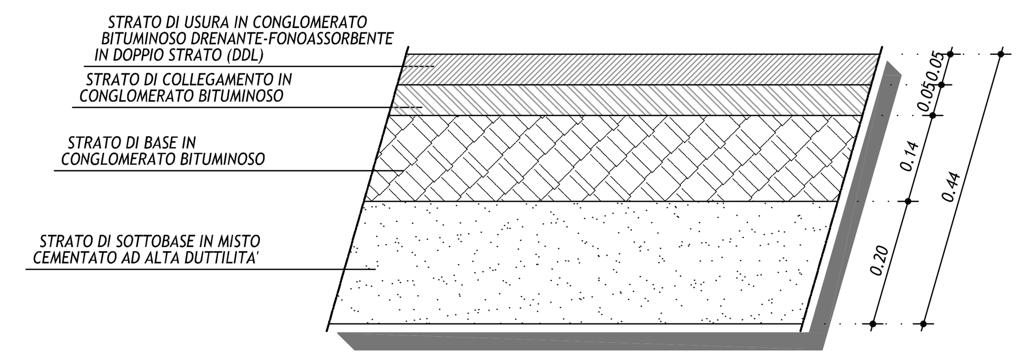

IL CONCEDENTE — Regione Emilia-Romagna

IL CONCESSIONARIO — ARC AUTOSTRADA REGIONALE CISPADANA

AUTOSTRADA REGIONALE CISPADANA

DAL CASELLO DI REGGIOLO-ROLO SULLA A22 AL CASELLO DI FERRARA SUD SULLA A13

CODICE C.U.P. E81B08000060009

PROGETTO DEFINITIVO

STUDIO DI IMPATTO AMBIENTALE

QUADRO DI RIFERIMENTO PROGETTUALE

ALLEGATO B - DESCRIZIONE DELLE ALTERNATIVE DI PROGETTO PER LA DEFINIZIONE DEL TRACCIATO

ALLEGATO B1 - SOLUZIONI PLANO-ALTIMETRICHE ALTERNATIVE DEL TRATTO AUTOSTRADALE RICADENTE PRESSO IL CASEIFICIO RAZIONALE NOVESE IN COMUNE DI NOVI DI MODENA - ALTERNATIVA A1b-2

SEZIONI TRASVERSALI CARATTERISTICHE
TAV. 2/2

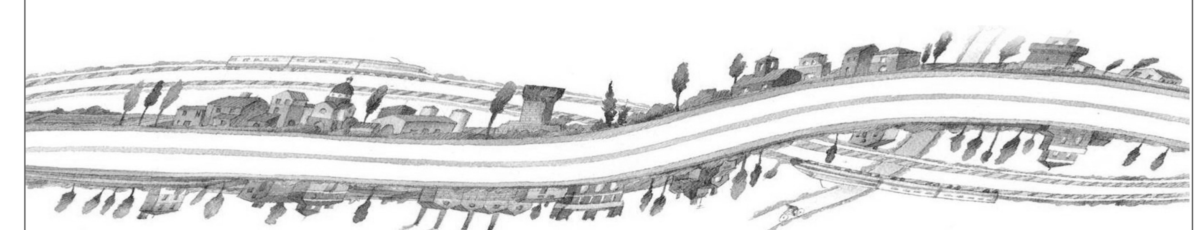

IL PROGETTISTA
Arch. Sergio Beccarelli
Ord. Arch. Prov. PR n. 377

IL PROGETTISTA DELLE OPERE STRADALI E STRUTTURALI
Ing. Pier Paolo Corchia
Ord. Ing. Prov. PR n. 751

RESPONSABILE INTEGRAZIONE PRESTAZIONI SPECIALISTICHE
Ing. Emilio Salsi
Albo Ing. Reggio Emilia n° 945

IL CONCESSIONARIO
Autostrada Regionale Cispadana S.p.A.
IL PRESIDENTE
Graziano Pattuzzi

REV.	DATA	DESCRIZIONE	REDAZIONE	CONTROLLO	APPROVAZIONE
G					
F					
E					
D					
C					
B					
A	17.04.2012	EMISSIONE	MONTACCHINI	BECCARELLI	SALSI

IDENTIFICAZIONE ELABORATO

NUM. PROGR.	FASE	LOTTO	GRUPPO	CODICE OPERA WBS	TRATTO OPERA	AMBITO	TIPO ELABORATO	PROGRESSIVO	REV.
6009	PD	0	A00	A0000	0	IA	SZ	23	A

DATA: MAGGIO 2012
SCALA: 1:200

IL PRESENTE DOCUMENTO NON POTRA' ESSERE COPIATO, RIPRODOTTO O ALTRIMENTI PUBBLICATO, IN TUTTO O IN PARTE, SENZA IL CONSENSO SCRITTO DEL CONCEDENTE. OGNI UTILIZZO NON AUTORIZZATO SARA' PERSEGUITO A NORMA DI LEGGE
THIS DOCUMENT MAY NOT BE COPIED, REPRODUCED OR PUBLISHED, EITHER IN PART OR IN ITS ENTIRETY, WITHOUT THE WRITTEN PERMISSION OF ARCCOS CONSORTIUM. UNAUTHORIZED USE WILL BE PROSECUTE BY LAW.