


PROGETTO ALTIMETRICO


D= 0.06 L= 133.54 S= 0.05% P= 133.54  
 D= 9.75 L= 224.17 S= 4.35% P= 224.38  
 D= -10.84 L= 266.59 S= -4.07% P= 266.81  
 D= 1.16 L= 113.06 S= 1.02% P= 113.06

MOGLIA  
 NOVI

PROVINCIA DI MODENA - COMUNE DI NOVI

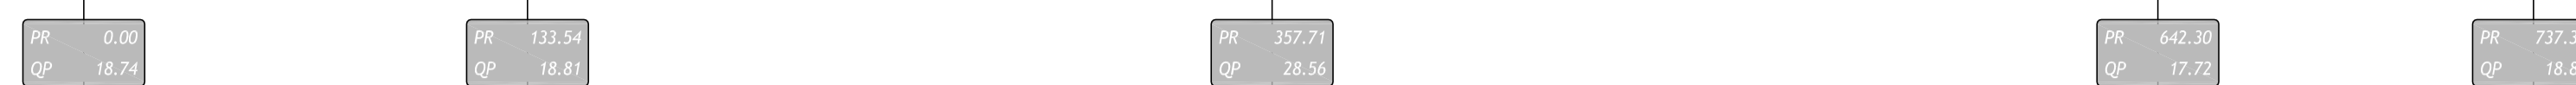


Cavalcavia S.P. N° 413

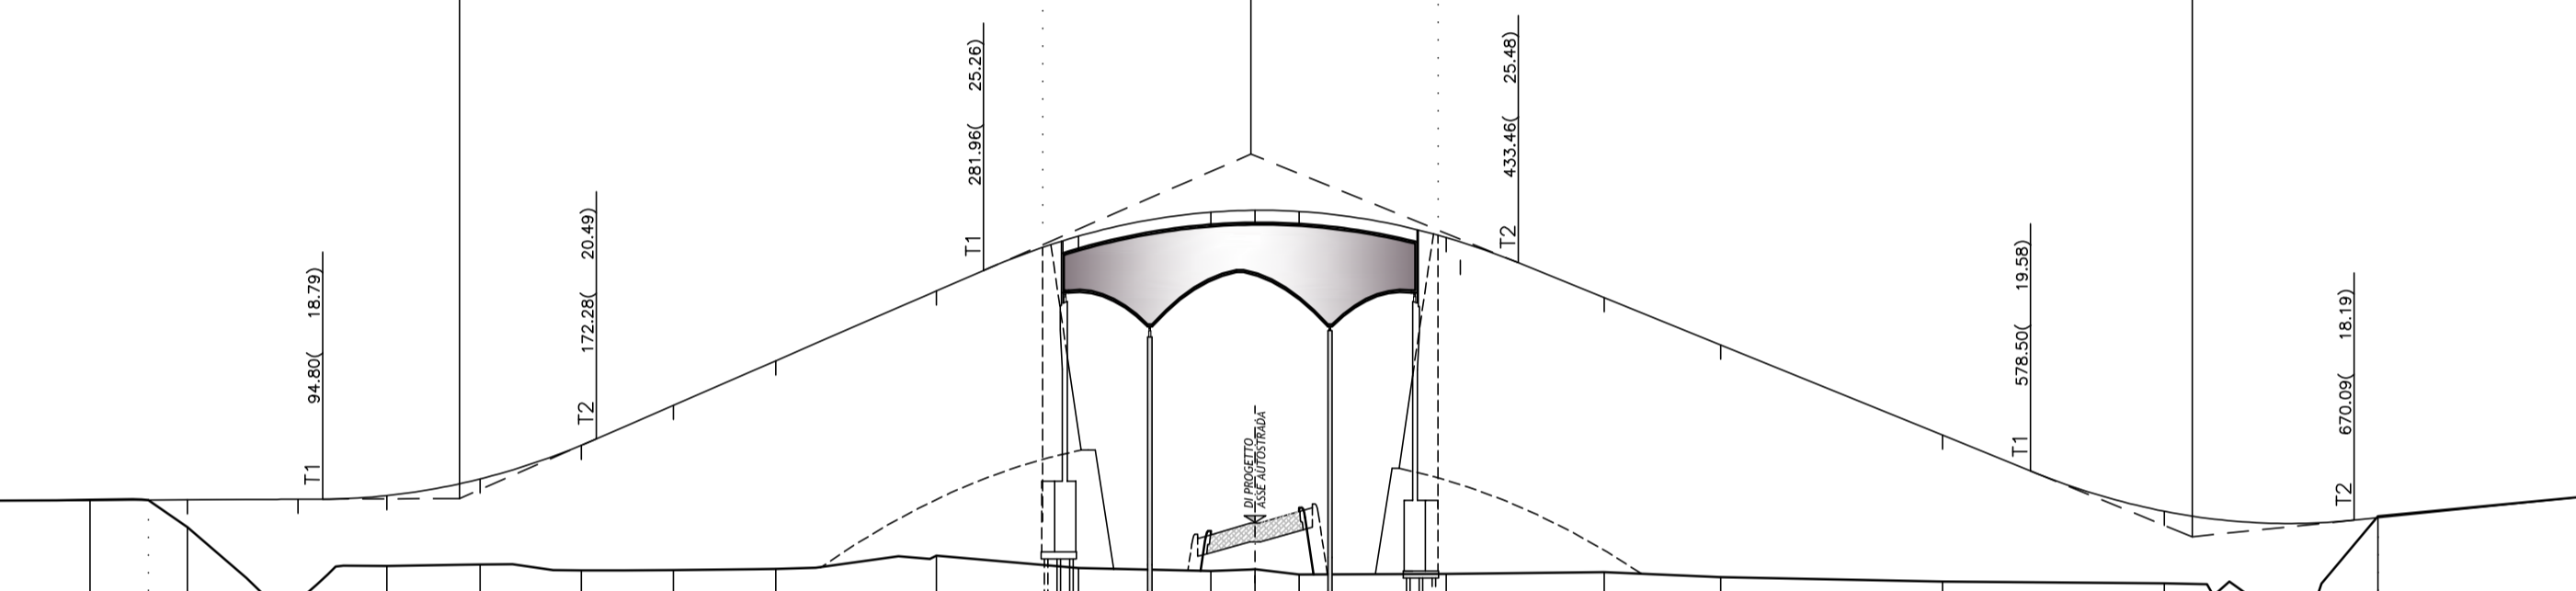

S.P. N° 413 ESISTENTE

S.P. N° 413 ESISTENTE

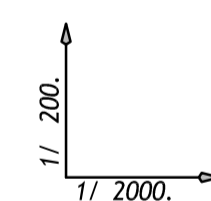


ANGOLI : CENTESIMALI  
 LUNGHEZZE: METRI LINEARI


-18.00

SEZIONI		1	2	3	4	5	6	7	8	9	10	11	12	13	14	15	16	17	18	19	20	21
Distanze	PARZIALI	28.95	27.52	31.36	25.12	26.40	28.67	26.10	28.98	45.50	40.29	37.47	12.67	12.63	41.62	44.78	32.98	62.81	62.81	60.49	60.49	
	PROGRESSIVE	0.00	28.95	56.47	81.59	107.00	133.40	162.07	190.98	219.96	265.46	305.75	318.42	331.05	372.67	414.29	459.07	511.96	574.77	637.58	700.40	764.29
ETOMETRICHE		HM 0		HM 1		HM 2		HM 3		HM 4		HM 5		HM 6		HM 7						
Quote	TERRENO	18.74	18.77	17.99	15.90	16.89	16.93	16.77	16.78	16.82	17.18	16.84	16.75	16.80	16.65	16.67	16.72	16.58	16.45	16.40	18.30	18.88
	PROGETTO	18.74	18.76	18.77	18.70	18.89	19.36	20.31	21.44	22.70	24.68	26.23	26.91	26.97	26.92	26.20	24.49	23.15	20.60	18.44	18.20	18.89
BONIFICA																						
DRENI																						

SEZIONE TIPO  
 SCALA 1:100

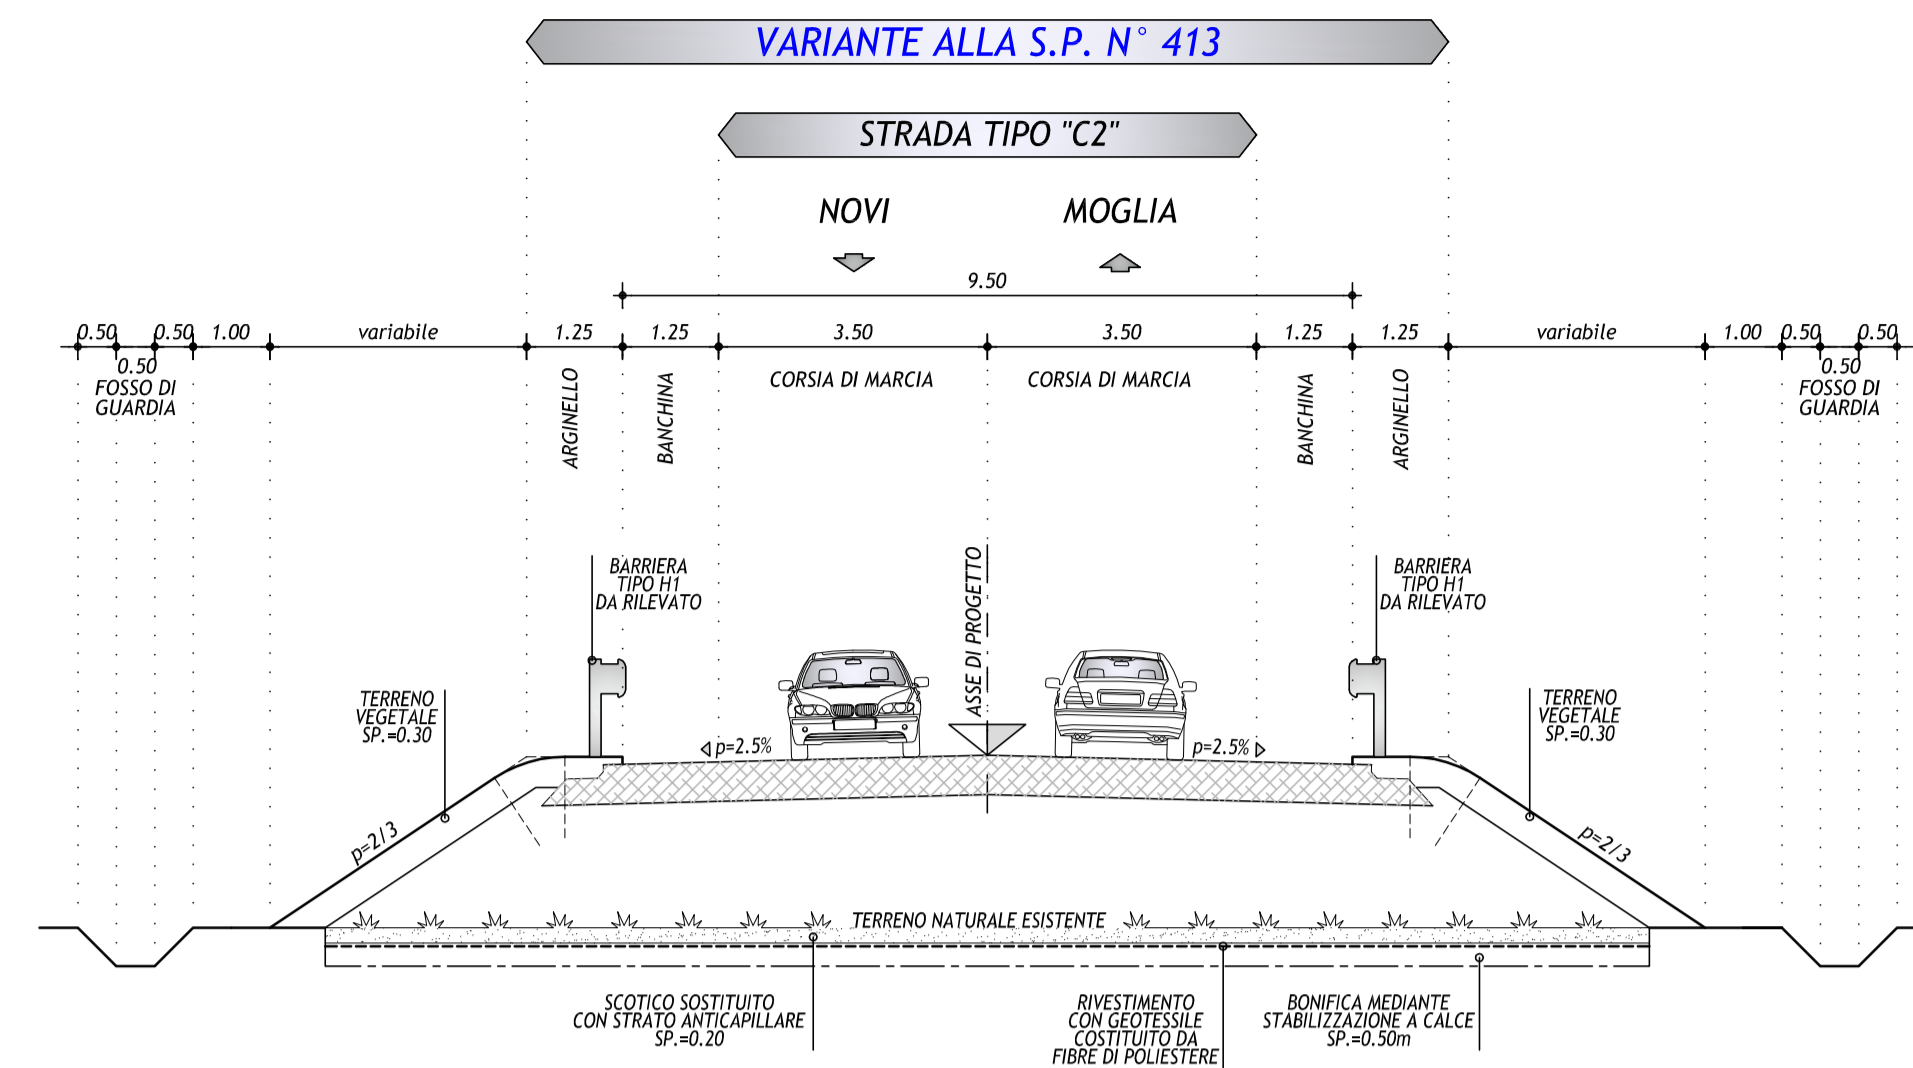

PACCHETTO VIABILITA' TIPO "C2"  
 SCALA 1:10

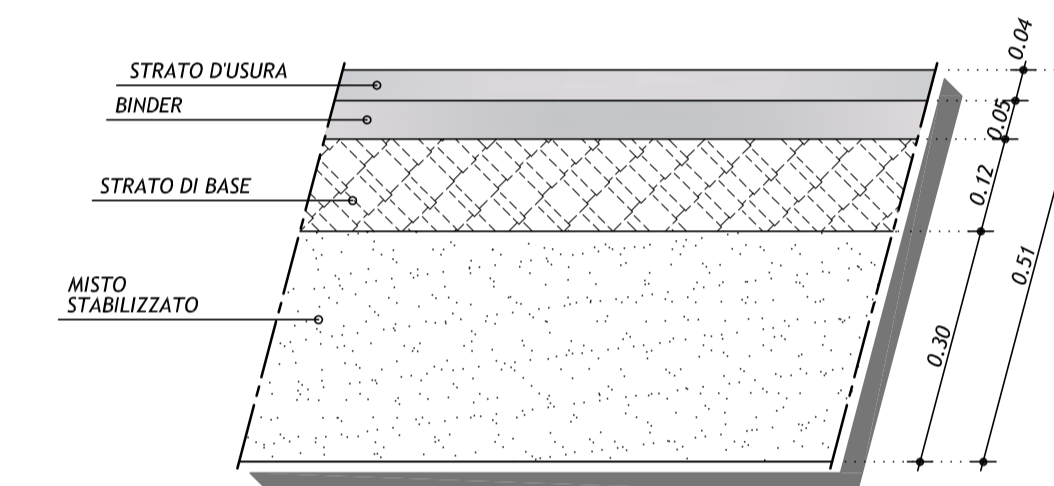

IL CONCEDENTE: Regione Emilia-Romagna  
 IL CONCESSIONARIO: ARC AUTOSTRADA REGIONALE CISPADANA

### AUTOSTRADA REGIONALE CISPADANA

DAL CASELLO DI REGGIOLO-ROLO SULLA A22  
 AL CASELLO DI FERRARA SUD SULLA A13  
 CODICE C.U.P. E81B0800060009

**PROGETTO DEFINITIVO**

STUDIO DI IMPATTO AMBIENTALE  
 QUADRO DI RIFERIMENTO PROGETTUALE  
 ALLEGATO B - DESCRIZIONE DELLE ALTERNATIVE DI PROGETTO PER LA DEFINIZIONE DEL TRACCIATO  
 ALLEGATO B1 - SOLUZIONI PLANO-ALTIMETRICHE ALTERNATIVE DEL TRATTO AUTOSTRADALE RICADENTE PRESSO IL CASEIFICIO RAZIONALE NOVESE IN COMUNE DI NOVI DI MODENA - ALTERNATIVA A1B-2  
 VARIANTE ALLA "S.P. N° 413 ROMANA" IN SOVRAPPASSO: PROFILO LONGITUDINALE DI PROGETTO E SEZIONE TIPO

IL PROGETTISTA: Arch. Sergio Beccarelli  
 Ord. Ing. Prov. PR n. 377  
 IL RESPONSABILE INTEGRAZIONE PRESTAZIONI SPECIALISTICHE: Ing. Emilio Salsi  
 Albo Ing. Reggio Emilia n° 945  
 IL CONCESSIONARIO: Autostrade Regionali Cispadane S.p.A.  
 IL PRESIDENTE: Cristiano Panizzi  
 Ing. Pigi Paolo Corchi  
 Ord. Ing. Prov. PR n. 751

G																									
F																									
E																									
D																									
C																									
B																									
A	17.04.2012	EMISSIONE								ZUCCONI	BECCARELLI SALSIS														
REV.		DATA	DESCRIZIONE	REDAZIONE	CONTROLLO	APPROVAZIONE	IDENTIFICAZIONE ELABORATO		DATA		MAGGIO 2012														
							NUM. PROG.	FASE	LAVORO	GRUPPO	CODICE OPERA REG.	TITOLO OPERA	ANNO	TIPO ELABORATO	PROGRESSO	REV.	SCALA		VARIANTE						
							6010	P2	0	A000	0	IA	PZ	23	A	VARIANTE									

IL PROGETTO ESTATE NON POTRA' ESSERE CONSIDERATO A ALTERNATIVE PUBBLICHE. IN TUTTO O IN PARTE, SENZA IL CONSENSO SCRITTO DEL CONCESSIONARIO, NON POTRA' ESSERE RIPRODOTTO, COPIATO, RICELABORATO, ADAPTATO, TRADOTTO, NEMMENO SEPARATO, IN TUTTO O IN PARTE, SENZA IL CONSENSO SCRITTO DEL CONCESSIONARIO, NESSUNO DEI SUOI SUCCESSORI.