



SEZIONE A-A - SCALA 1:200

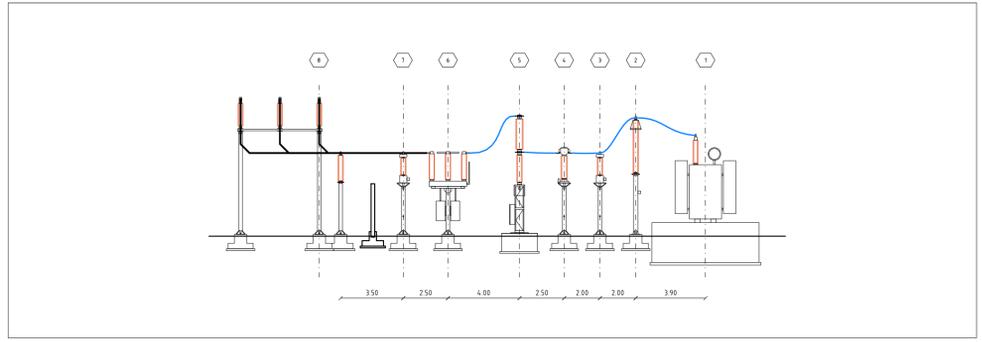

LISTA APPARECCHIATURE		
POS.	DESCRIZIONE	Q. tà
①	TRASFORMATORE AT/MT	1
②	SCARICATORE	3
③	TV - INDUTTIVO	3
④	TA	3
⑤	INTERRUTTORE IN SF6	1
⑥	SEZIONATORE DI LINEA CON SEZIONATORE DI TERRA	1
⑦	TV - CAPACITIVO	3
⑧	SOSTEGNO ISOLATORE	3

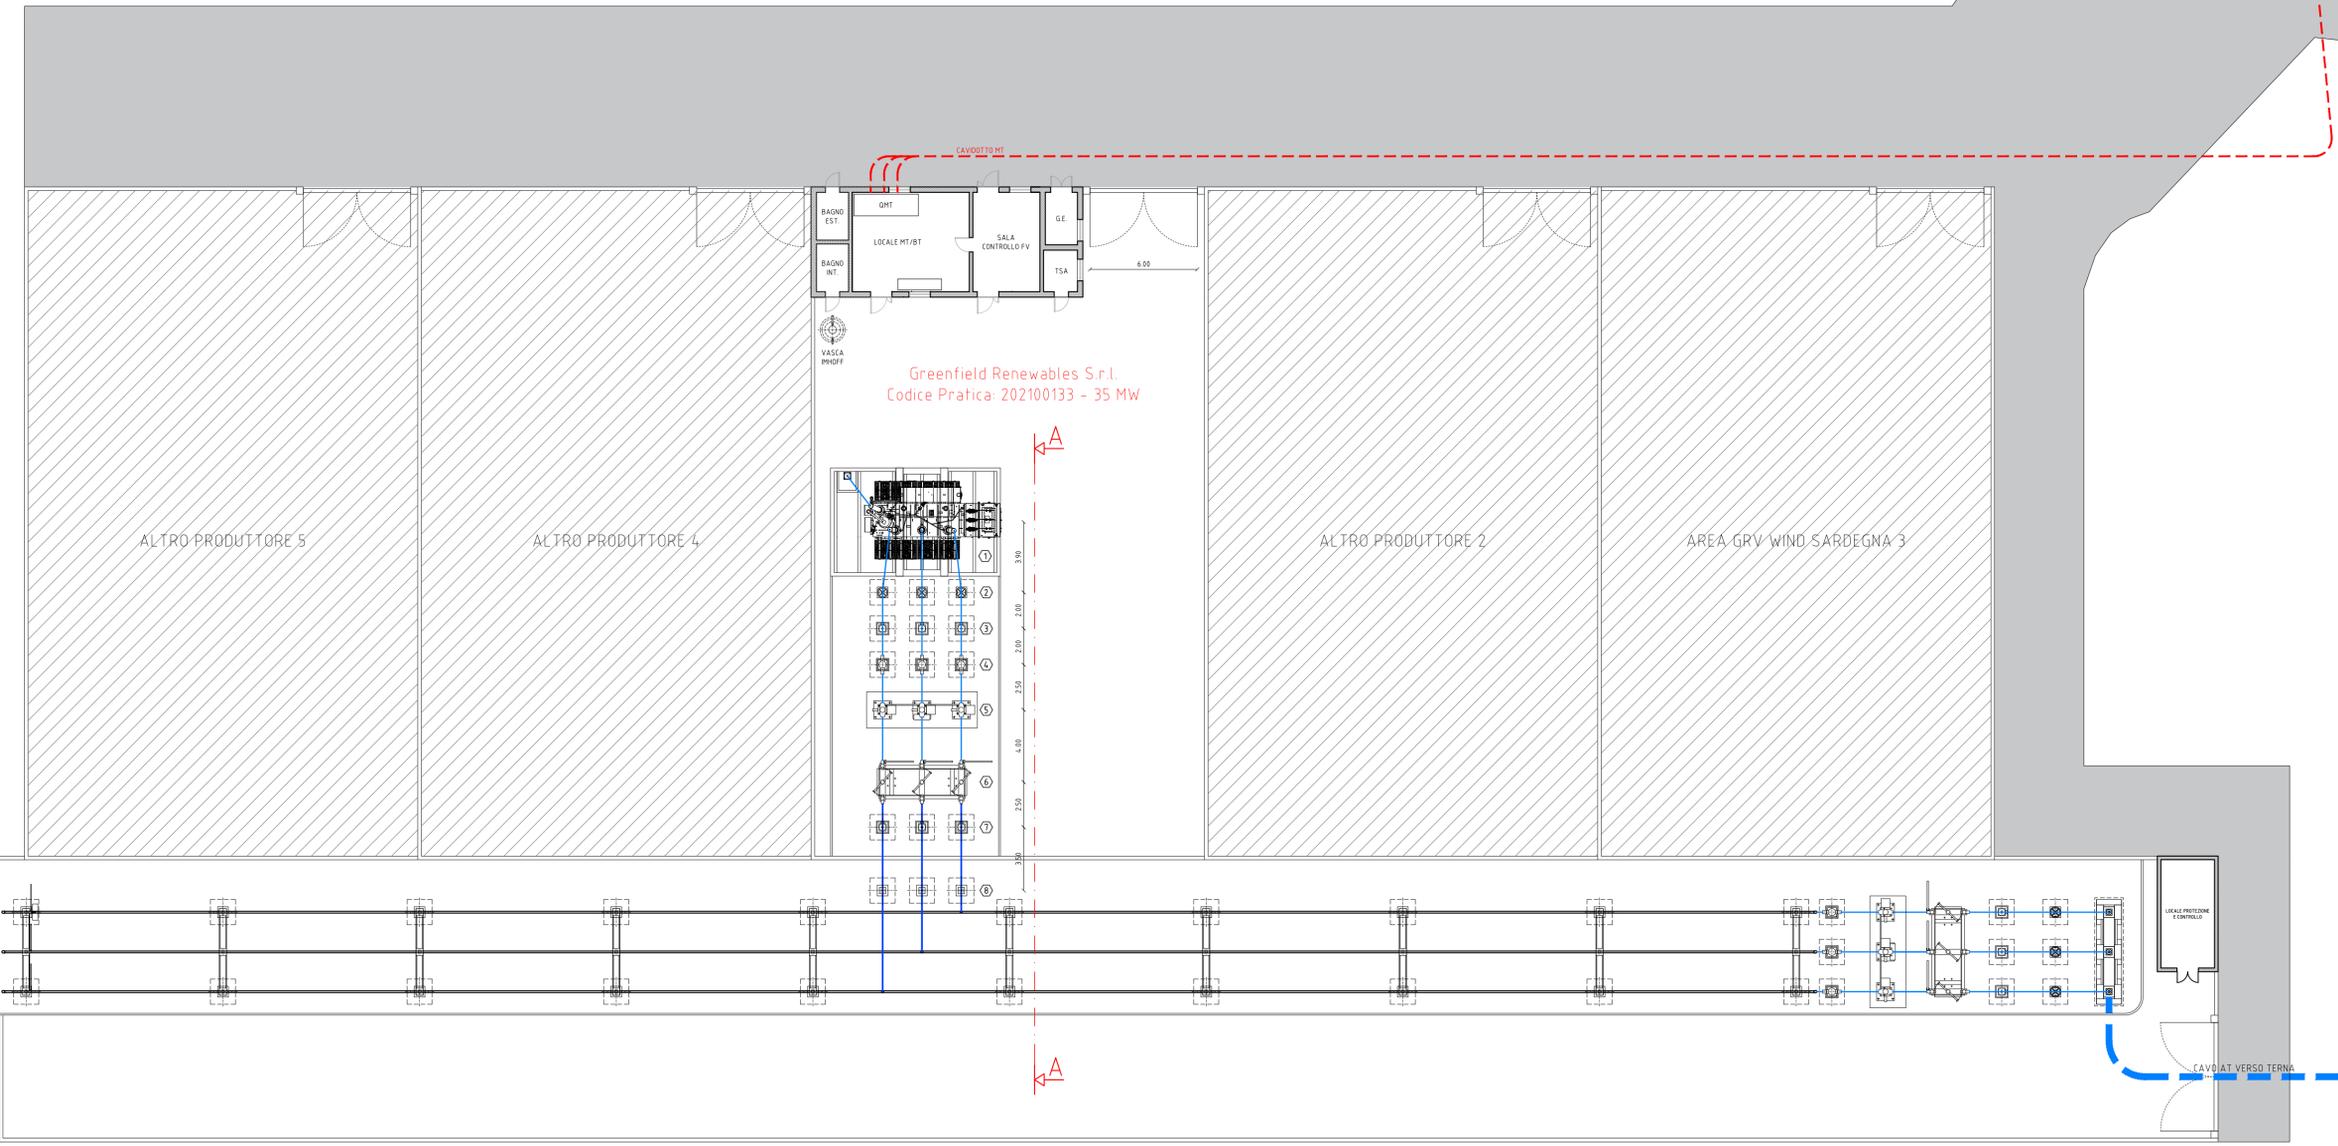

Impianto Agrovoltaico " Villasar 1 " COMUNE DI VILLASOR

**PROPONENTE**



**Tiziano srl**  
 TIZIANO s.r.l.  
 via Vittori 20  
 48018 Faenza (RA)

**IMPIANTO AGROVOLTAICO PER LA PRODUZIONE DI ENERGIA DA FONTE SOLARE NEL COMUNE DI VILLASOR (SU)**

**AUTORIZZAZIONE UNICA REGIONALE: PROGETTO DEFINITIVO**

**OGGETTO:**  
 Pianta e sezioni elettromeccaniche Stazione Elettrica MT-AT Produttore

**COORDINAMENTO**




**GRUPPO DI LAVORO AU**

Dot. ssa Geol. Coima Atzori  
 Dot. ssa Ing. Silvia Exana  
 Dot. ssa Ing. Iara Giovagnoni  
 Dot. Ing. Bruno Manca  
 Dot. Ing. Giuseppe Pili  
 Dot. Ing. Michele Pigiari  
 Dot. ssa Ing. Alessandra Scaldas  
 Dot. Ing. Marco A. L. Murru

**REDATTORE**  
 Dot. Ing. Marco A. L. Murru

00	Febbraio 2022	Prima emissione	Marco A. L. Murru	Paolo Fagnoli
REV.	DATA	DESCRIZIONE REVISIONE	ELABORAZIONE	VERIFICA
FORMATO ISO A4 - 297 x 210				