

LEGENDA

- STRADA
- AREA RECINTATA OCCUPAZIONE TEMPORANEA
- AREA COSTRUZIONE SNEE
- AREA CARICO/SCARICO MATERIALE



1 DIREZIONE CANTIERE

- S1 Ufficio
- S2 Spogliatoio e servizi igienici
- S3 Mensa - tettoia esterna

3 CARTELLONE DIVIETI, PERICOLI E OBBLIGO DPI

VIETATO L'ACCESSO AI NON ADDETTI A LAVORI
 La ditta non risponde di eventuali danni a persone o cose

2 DIVIETO DI TRANSITO

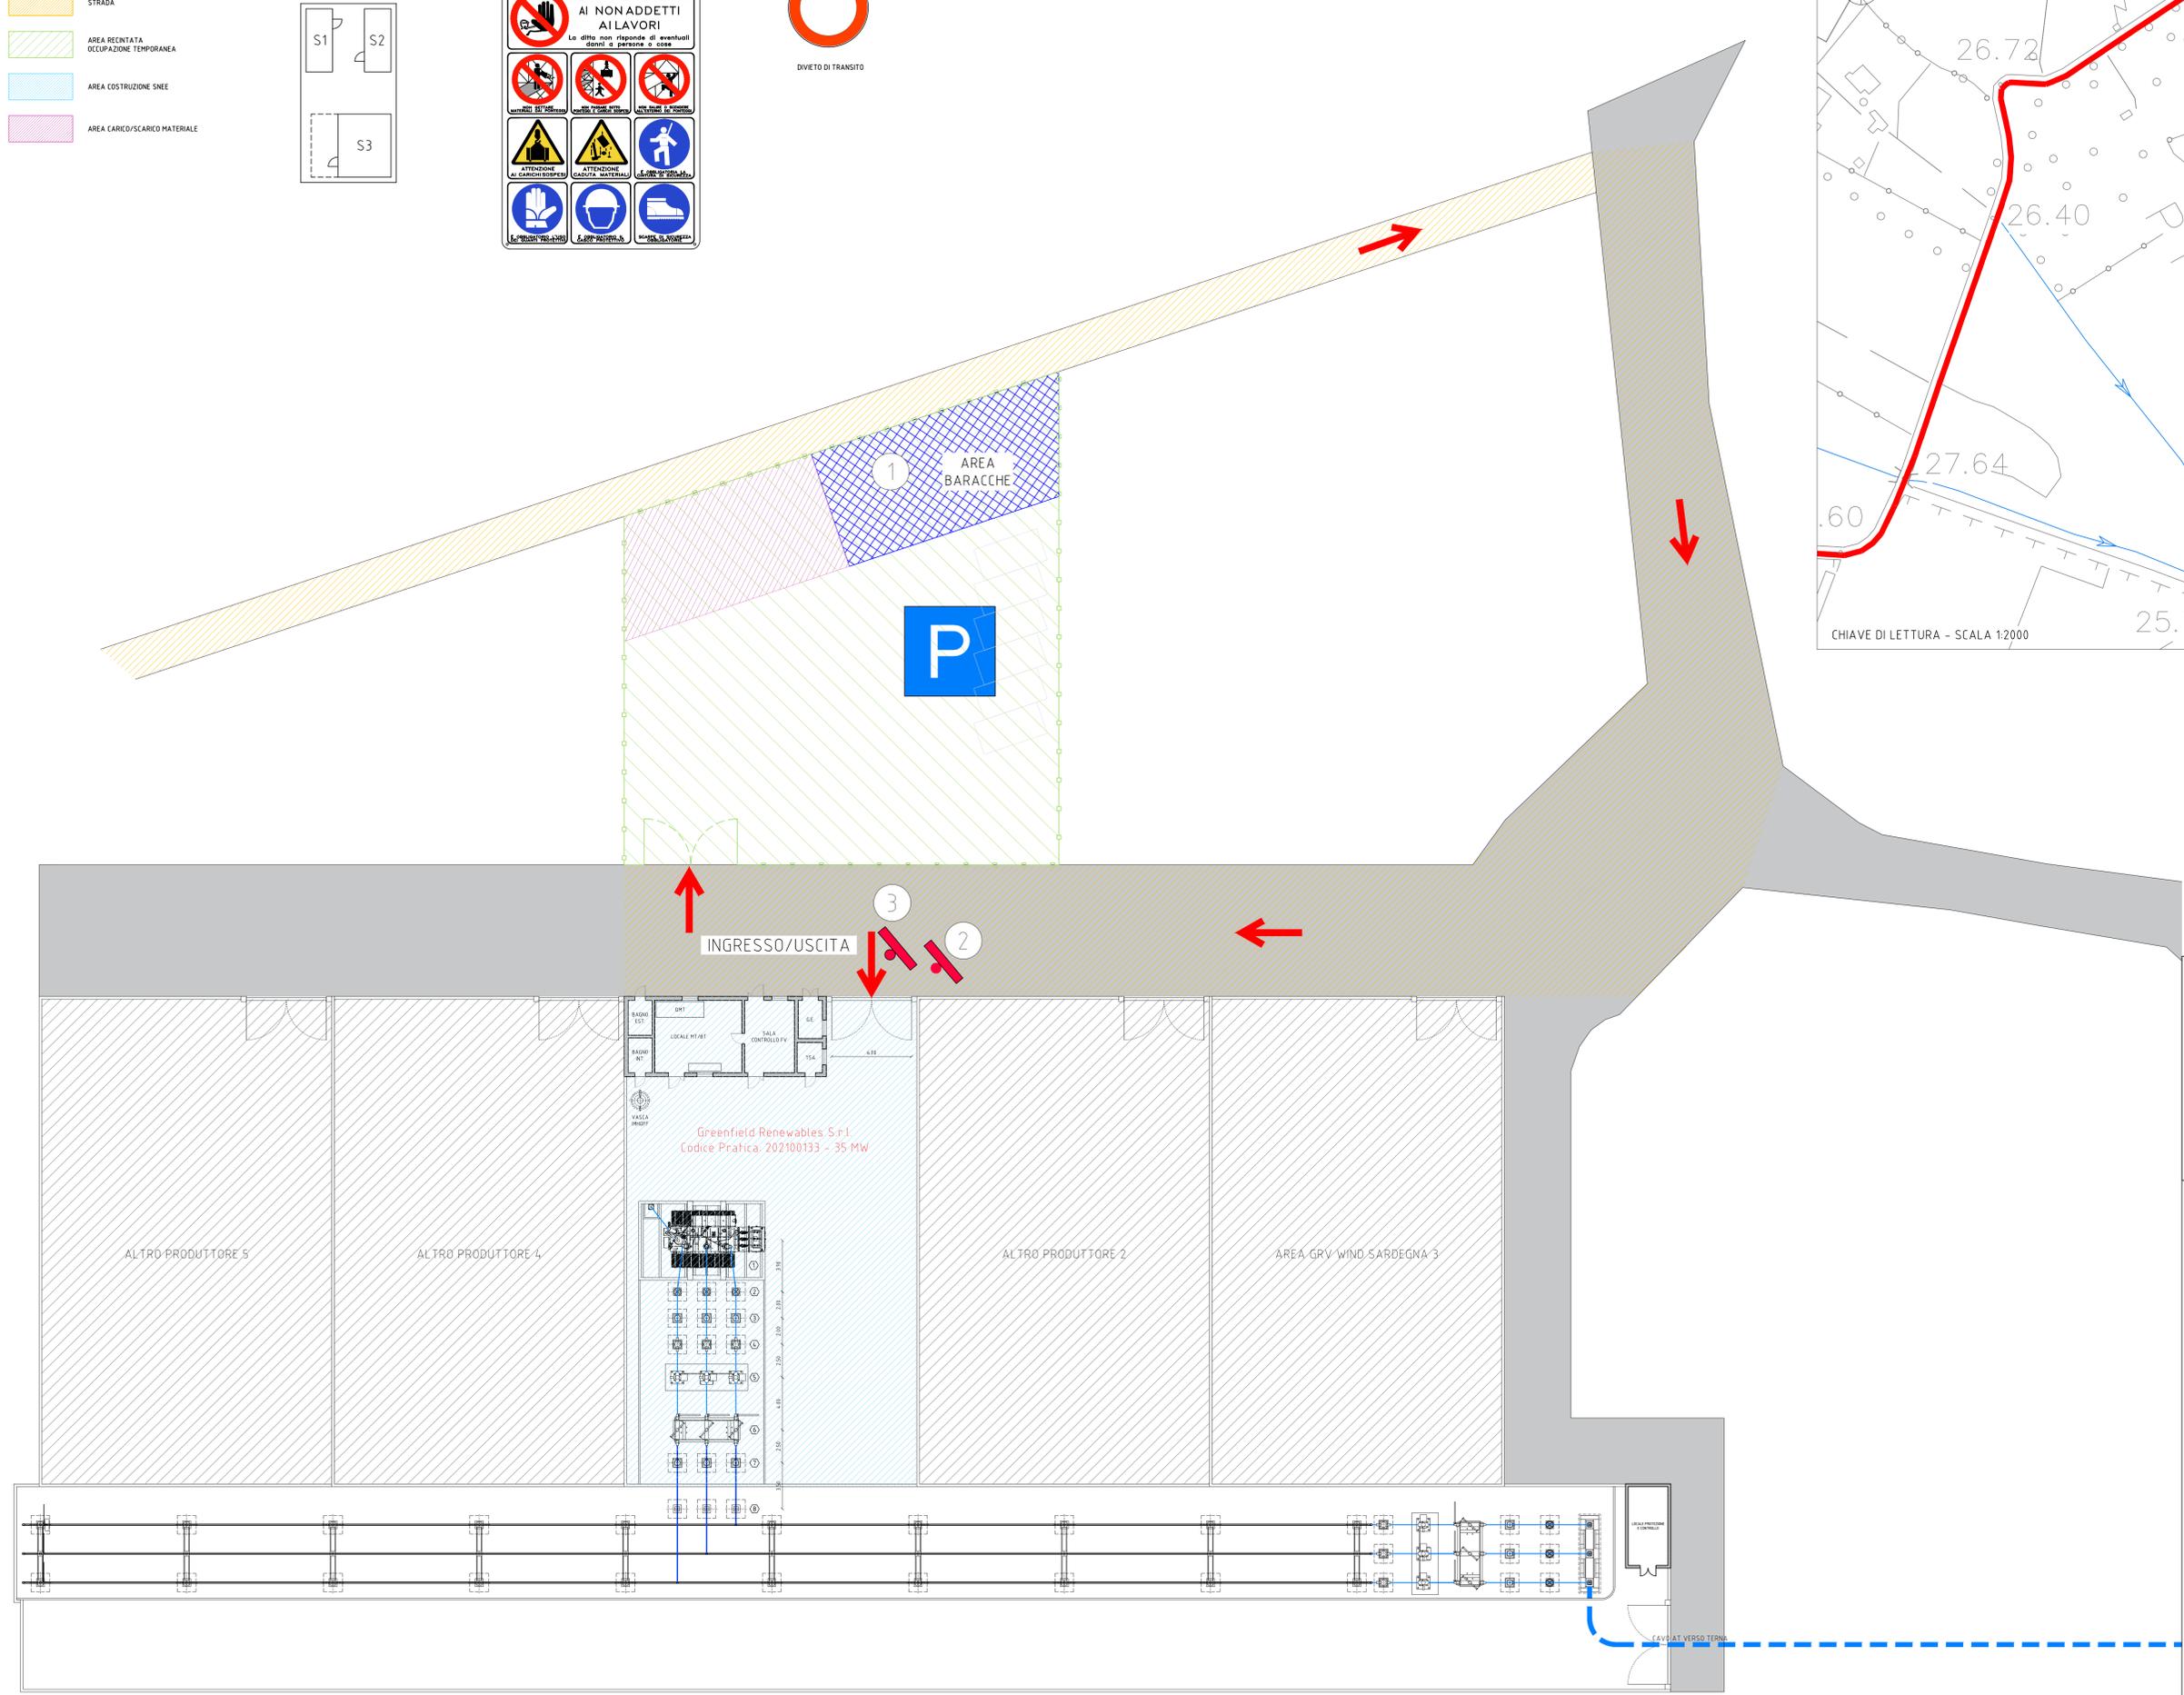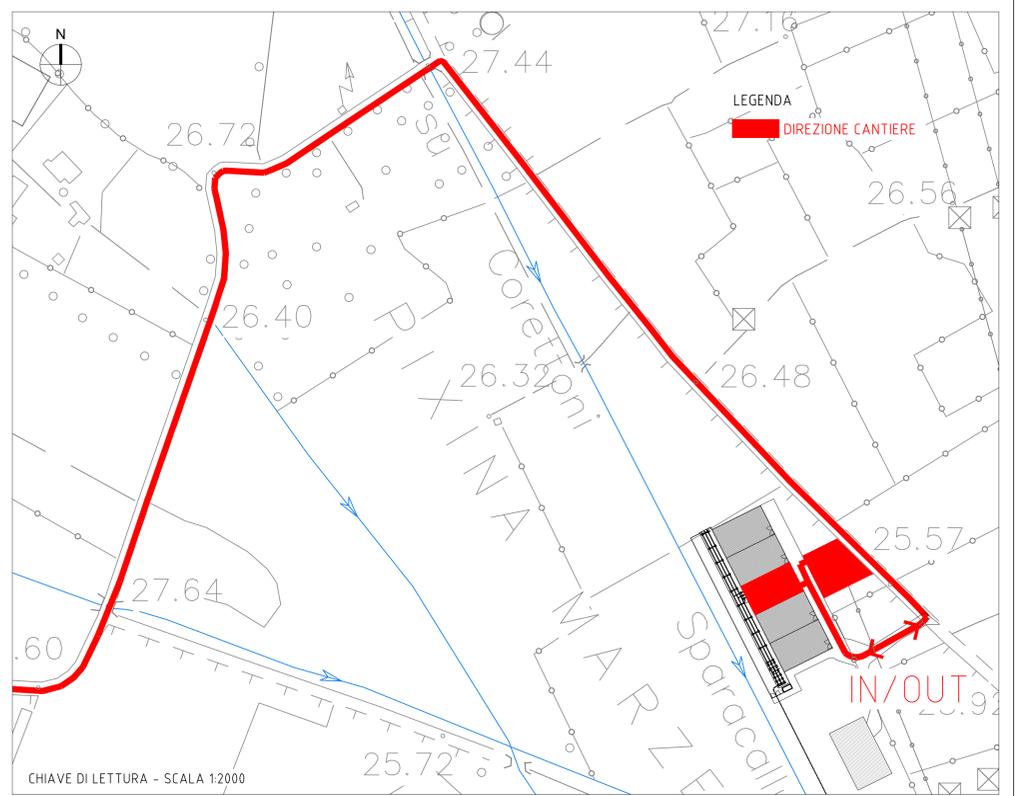

Impianto Agrovoltico " Villador 1 " **COMUNE DI VILLASOR**

PROPRONTE

Tiziano srl

TIZIANO s.r.l.
 via Vittori 20
 48018 Faenza (RA)

IMPIANTO AGROVOLTAICO PER LA PRODUZIONE DI ENERGIA DA FONTE SOLARE NEL COMUNE DI VILLASOR (SU)

AUTORIZZAZIONE UNICA REGIONALE: PROGETTO DEFINITIVO

OGGETTO:
 Planimetria aree di cantiere Stazione Elettrica MT-AT Produttore

COORDINAMENTO

bm!

GRUPPO DI LAVORO AU

REDAITTORE
 Dott. Ing. Marco A. L. Murru

PD
Tav 22

BRNO MANCA | STUDIO TECNICO DI INGEGNERIA
 Centro Commerciale Località "Pantofolone" - 20100 - 20100
 Studio Tecnico "Piano Antenne LP" - 00100 - 00100
 Tel. +39 06 5950555 - Fax +39 06 5950555
 www.brmomanca.it - www.brmomanca.it

GRUPPO DI LAVORO AU
 Dott.ssa Geol. Cosma Abati
 Dott.ssa Ing. Silvia Casare
 Dott.ssa Ing. Anna Cingolotto
 Dott. Ing. Bruno Marica
 Dott. Ing. Giuseppe Pini
 Dott. Ing. Michela Pignatelli
 Dott.ssa Ing. Alessandra Scatena
 Dott. Ing. Marco A. L. Murru

REVISIONI

NO	DATA	DESCRIZIONE REVISIONE	ELABORAZIONE	VERIFICA
01	16/03/2022	Prima emissione	Marco A. L. Murru	Paolo Pagani

FORNITO ISO 9001 - 2015 e ISO 14001 - 2015

TIZIANO SRL - TUTTI I DIRITTI SONO RISERVATI A NORMA DI LEGGE