



LISTA APPARECCHIATURE AREA CONDOMINIO	
POS.	DESCRIZIONE
①	TRASFORMATORE AT/MT
②	SCARICATORE
③	TV - INDUTTIVO
④	TA
⑤	INTERRUTTORE IN SF6
⑥	SEZIONATORE DI LINEA CON SEZIONATORE DI TERRA
⑦	TV - CAPACITIVO
⑧	SOSTEGNO ISOLATORE UNIPOLARE
⑨	SOSTEGNO ISOLATORE TRIPOLARE
⑩	SEZIONATORE TERRA-SBARRE
⑪	TERMINALE CAVO AT

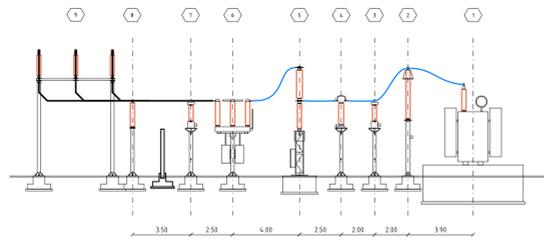

SEZIONE A-A - SCALA 1:200

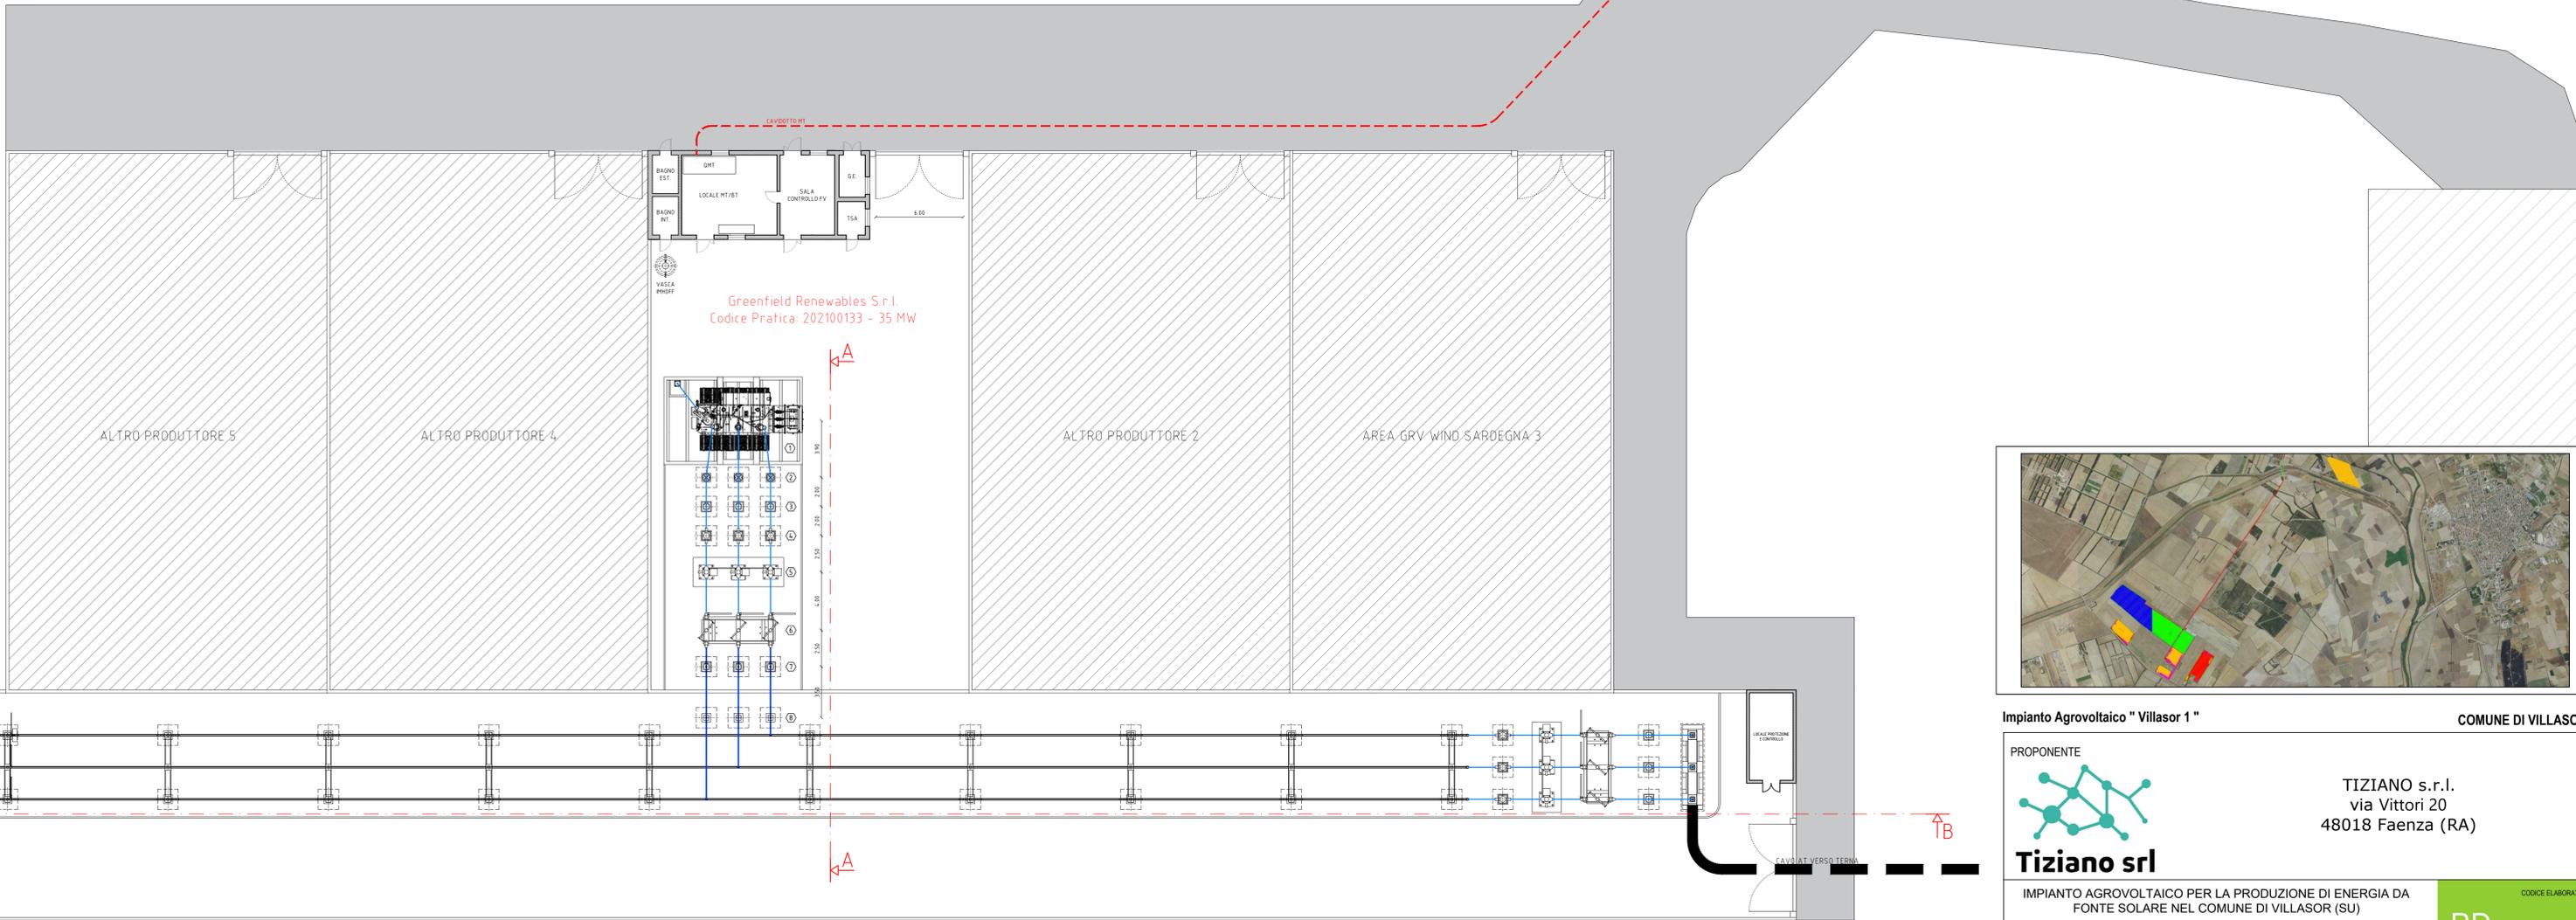

Impianto Agrovoltico " Villassar 1 " COMUNE DI VILLASSAR

PROPONENTE  
**Tiziano s.r.l.**  
 via Vittori 20  
 48018 Faenza (RA)


IMPIANTO AGROVOLTAICO PER LA PRODUZIONE DI ENERGIA DA FONTE SOLARE NEL COMUNE DI VILLASSAR (SU)  
 AUTORIZZAZIONE UNICA REGIONALE: PROGETTO DEFINITIVO  
 OGGETTO: Pianta e sezioni elettromeccaniche Stazione Elettrica MT-AT Produttore

COORDINAMENTO  
**bm!**

GRUPPO DI LAVORO AU  
 Dot.ssa Geol. Cosima Azori  
 Dot.ssa Ing. Silvia Exara  
 Dot. Ing. Maria Giovagnone  
 Dot. Ing. Bruno Manca  
 Dot. Ing. Giuseppe Pili  
 Dot. Ing. Michela Pignone  
 Dot.ssa Ing. Alessandra Scatena  
 Dot. Ing. Marco A. L. Murru

REV.	DATA	DESCRIZIONE REVISIONE	ELABORAZIONE	VERIFICA
01	05 maggio 2022	Aggiornamento	Marco A. L. Murru	Paolo Fagnoli
00	02 febbraio 2022	Prima emissione	Marco A. L. Murru	Paolo Fagnoli

FORMATO  
 ISO A4 - 297 x 210

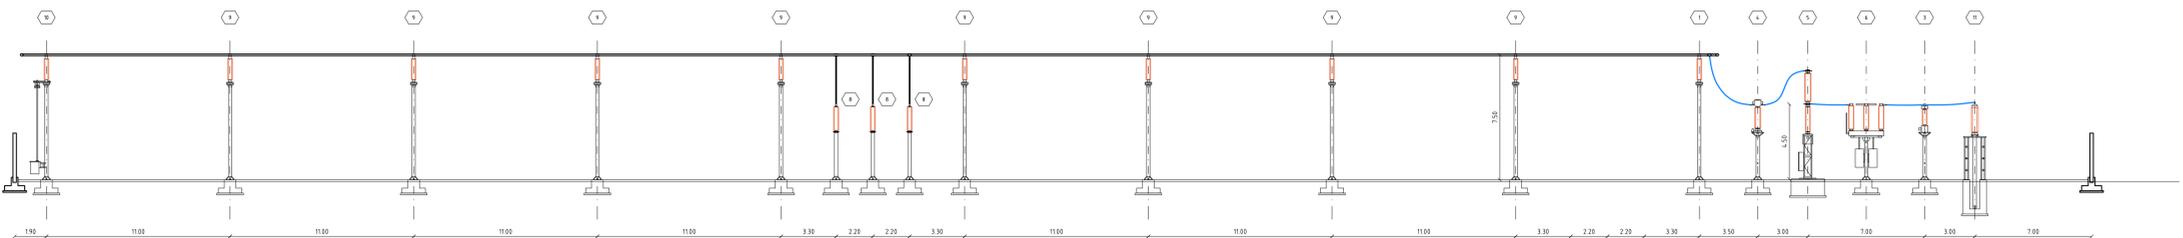

SEZIONE B-B - SCALA 1:200