



PLANIMETRIA E PROFILO ELETTRMECCANICO STALLO DI CONSEGNA TERNA

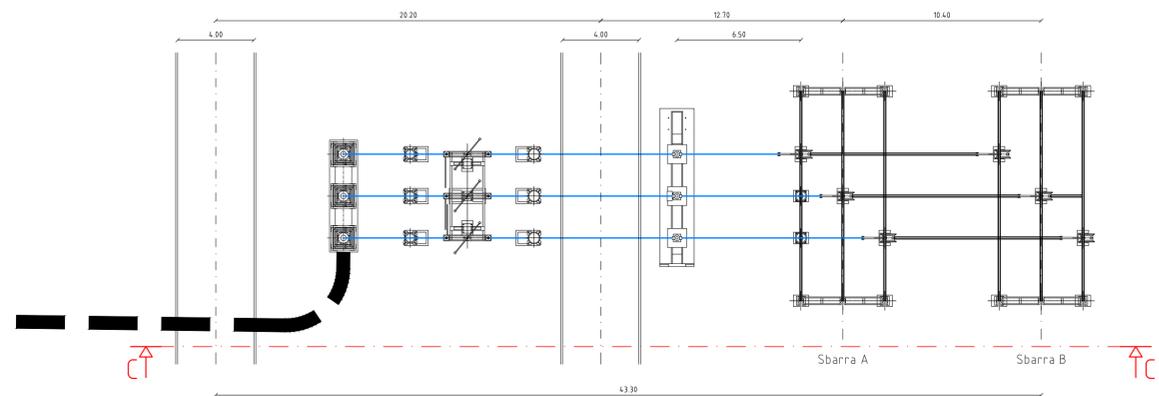


PLANIMETRIA

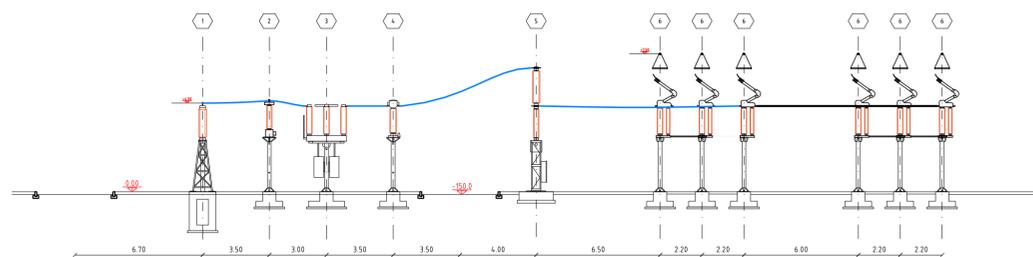

SEZIONE C-C - SCALA 1:200


LISTA APPARECCHIATURE AREA TERNA	
POS.	DESCRIZIONE
①	TERMINALE PASSANTE CAVO AT
②	TV - CAPACITIVO
③	SEZIONATORE ORIZZONTALE DI LINEA CON SEZIONATORE DI TERRA
④	TA
⑤	INTERRUTTORE IN SF6
⑥	SEZIONATORE VERTICALE DI LINEA

SEZIONI ELETTRMECCANICHE STALLO DI CONSEGNA MT-AT

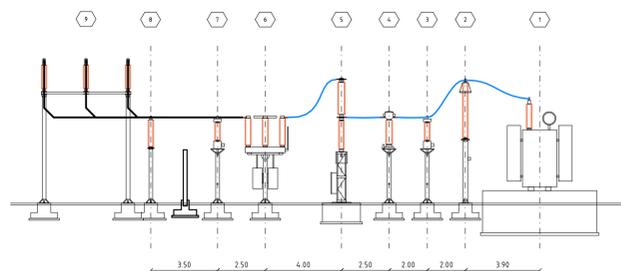

SEZIONE A-A - SCALA 1:200

LISTA APPARECCHIATURE AREA CONDOMINIO	
POS.	DESCRIZIONE
①	TRASFORMATORE AT/MT
②	SCARICATORE
③	TV - INDUTTIVO
④	TA
⑤	INTERRUTTORE IN SF6
⑥	SEZIONATORE DI LINEA CON SEZIONATORE DI TERRA
⑦	TV - CAPACITIVO
⑧	SOSTEGNO ISOLATORE UNIPOLARE
⑨	SOSTEGNO ISOLATORE TRIPOLARE
⑩	SEZIONATORE TERRA-SBARRE
⑪	TERMINALE CAVO AT

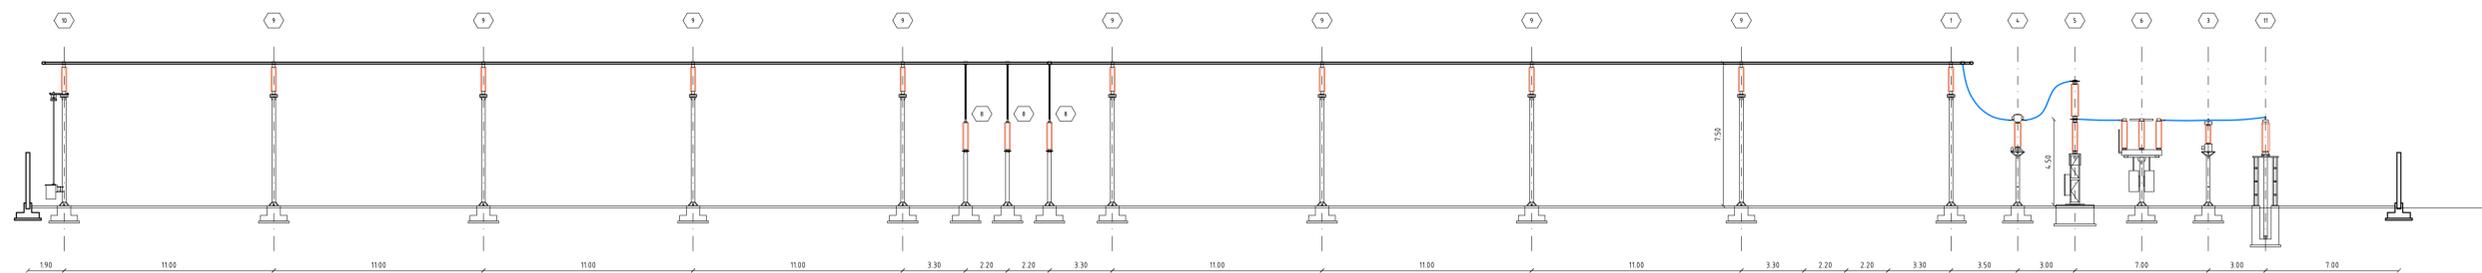

SEZIONE B-B - SCALA 1:200



Impianto Agrovoltaiico " Villasor 1 "

COMUNE DI VILLASOR

PROPONENTE



**Tiziano srl**

TIZIANO s.r.l.  
via Vittori 20  
48018 Faenza (RA)

IMPIANTO AGROVOLTAICO PER LA PRODUZIONE DI ENERGIA DA FONTE SOLARE NEL COMUNE DI VILLASOR (SU)

CODICE ELABORATO

AUTORIZZAZIONE UNICA REGIONALE: PROGETTO DEFINITIVO

PD  
Tav 25

OGGETTO:  
Sezione degli impianti di rete e RTN

COORDINAMENTO

bm!



BRUNO MANCA | STUDIO TECNICO DI INGEGNERIA  
CENTRO COMMERCIALE LOCALITA' "PANTOREDDU", SN  
STUDIO TECNICO 1° PIANO INTERNO 4P - 091028 Sestu  
+39 347 596555  
ID. 520: INTYUJUN - ATTESTATO ENM/C N° LARA 002678  
BRUNOMANCA@PMAIL.COM - PEC: BRUNO.MANCA@PROFE.GE  
WWW.BRUNOMANCA.COM - WWW.UBRNAS500.COM

GRUPPO DI LAVORO AU

Dott.ssa Geol. Cosma Azori  
Dott.ssa Ing. Silvia Exana  
Dott.ssa Ing. Ilaria Giovagnoni  
Dott. Ing. Bruno Manca  
Dott. Ing. Giuseppe Pili  
Dott. Ing. Michele Pigiari  
Dott.ssa Ing. Alessandra Scialis  
Dott. Ing. Marco A. L. Murru

REDATTORE

Dott. Ing. Marco A. L. Murru

REV.	DATA	DESCRIZIONE REVISIONE	ELABORAZIONE	VERIFICA
00	aprile 2022	Prima emissione	Marco A. L. Murru	Paolo Fagnoli

FORMATO

ISO A4 - 297 x 210