


SEZIONE TIPO IN RETTIFILLO CON RILEVATO H<2.50m

SCALA 1:100


SEZIONE TIPO IN RETTIFILLO CON RILEVATO H<2.50m
IN CORRISPONDENZA DEGLI ATTRAVERSAMENTI IDRAULICI

SCALA 1:100

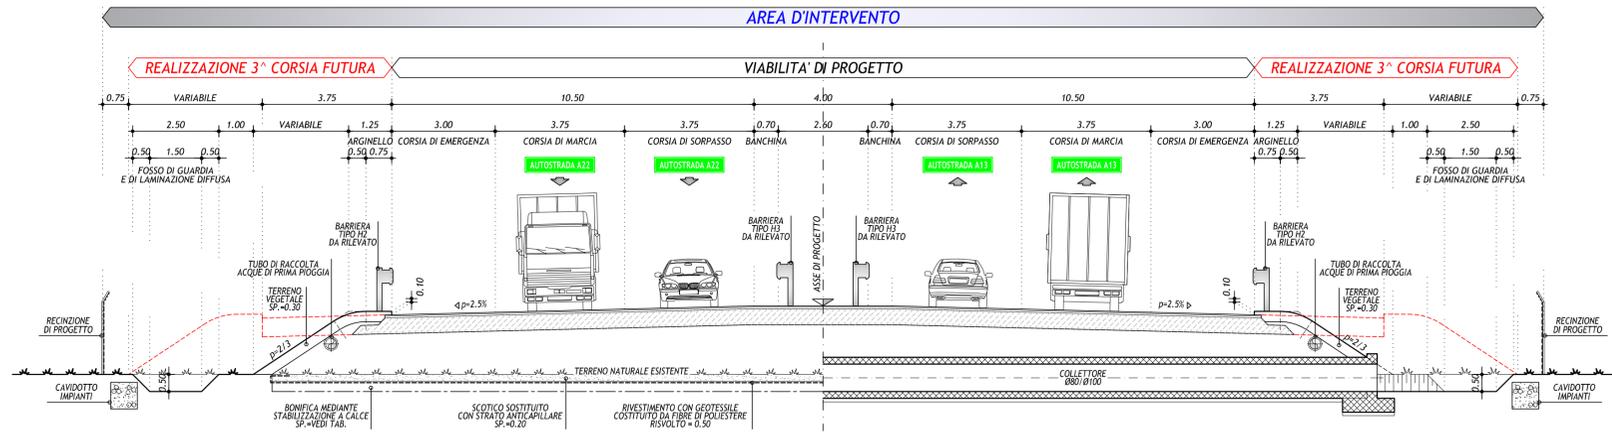


SEZIONE TIPO GALLERIA ARTIFICIALE CHIUSA

SCALA 1:100

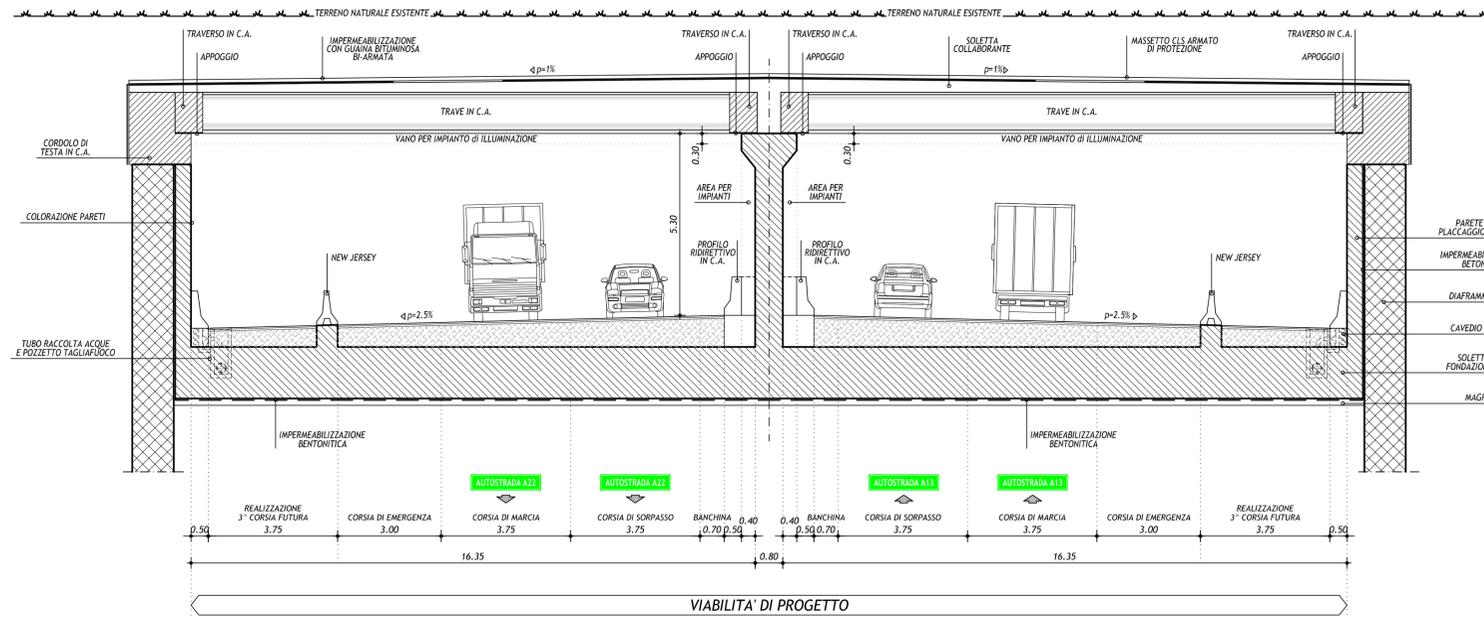


PACCHETTO
CORPO AUTOSTRADALE
SCALA 1:10

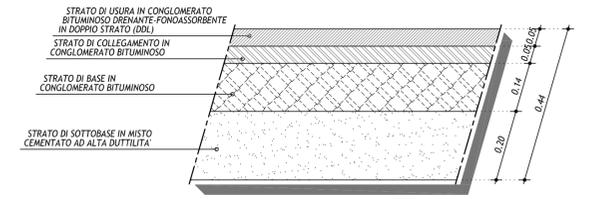

SEZIONE TIPO GALLERIA ARTIFICIALE APERTA

SCALA 1:100

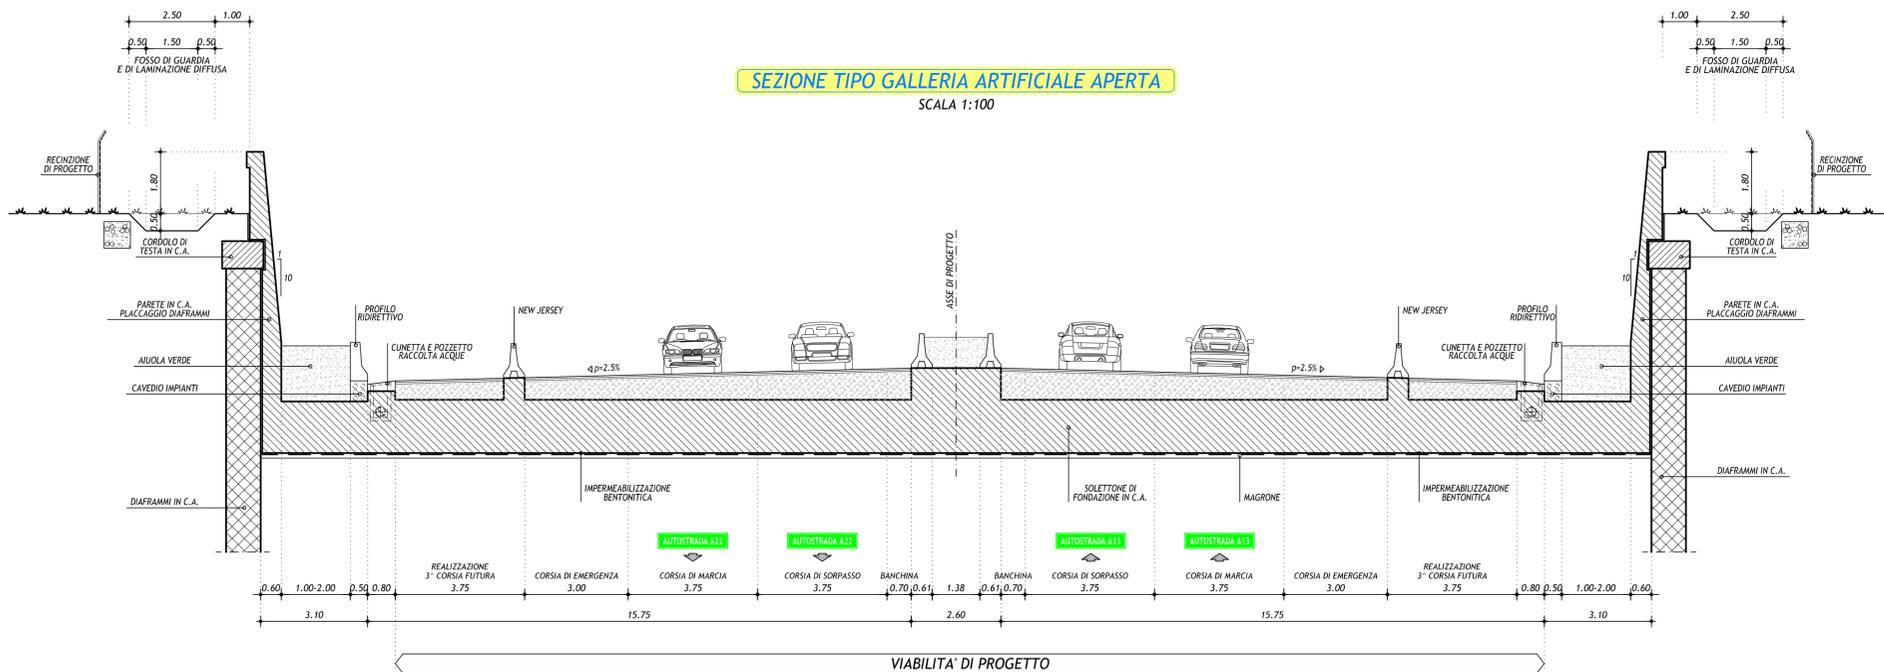

IL CONCESSIONARIO: Regione Emilia-Romagna, ARC AUTOSTRADA REGIONALE CISPADANA

AUTOSTRADA REGIONALE CISPADANA
DAL CASELLO DI REGGIOLO-ROLO SULLA A22
AL CASELLO DI FERRARA SUD SULLA A13
CODICE C.U.P. E81B0800060009

PROGETTO DEFINITIVO

STUDIO DI IMPATTO AMBIENTALE
QUADRO DI RIFERIMENTO PROGETTUALE
ALLEGATO B - DESCRIZIONE DELLE ALTERNATIVE DI PROGETTO
PER LA DEFINIZIONE DEL TRACCIATO
ALLEGATO B2 - SOLUZIONI PIANOALTIMETRICHE ALTERNATIVE DEL TRATTO AUTOSTRADALE RICADENTE PRESSO L'ATTRAVERSAMENTO DEL PANARO ED IL SISTEMA DEI TERRENI DELLE PARTECIPANZE, NEL COMUNE DI CENTO - ALTERNATIVA C2₀
SEZIONI TRASVERSALI TIPO
TAV. 1/2

IL PROGETTISTA: Arch. Sergio Beccarelli, Ord. Arch. Priv. PR n. 377/BECCARELLI S.

RESPONSABILE INTEGRAZIONE PRESTAZIONI SPECIALISTICHE: Ing. Emilio Salsi, Albo Ing. Reggio-Emilia n° 945

IL CONCESSIONARIO: Autostrada Regionale Cispadana S.p.A., IL PRESIDENTE: Cristiano Patuzzi

IL PROGETTISTA DELLE OPERE STRADALI STRUTTURALI: Ing. Paolo Corbelli, Ord. Ing. Priv. PR n. 751/COBELLI P.

REVISIONI:

REV.	DATA	DESCRIZIONE	REDAZIONE	CONTROLLO	APPROVAZIONE
A	17.04.2012	EMISSIONE	ZUCCONI	BECCARELLI	SALSI

IDENTIFICAZIONE ELABORATO: 6031 PD 0 A00 A0000 0 1A ST 40 A

DATA: MAGGIO 2012
SCALA: 1:100

IL PRODOTTORE: Ing. Paolo Corbelli, Ord. Ing. Priv. PR n. 751/COBELLI P.