Coordinate Gauss Boaga

scala 1:10.000 1 cm = 100 m

Inquadramento su P.U.C. vigente del Comune di Serramanna

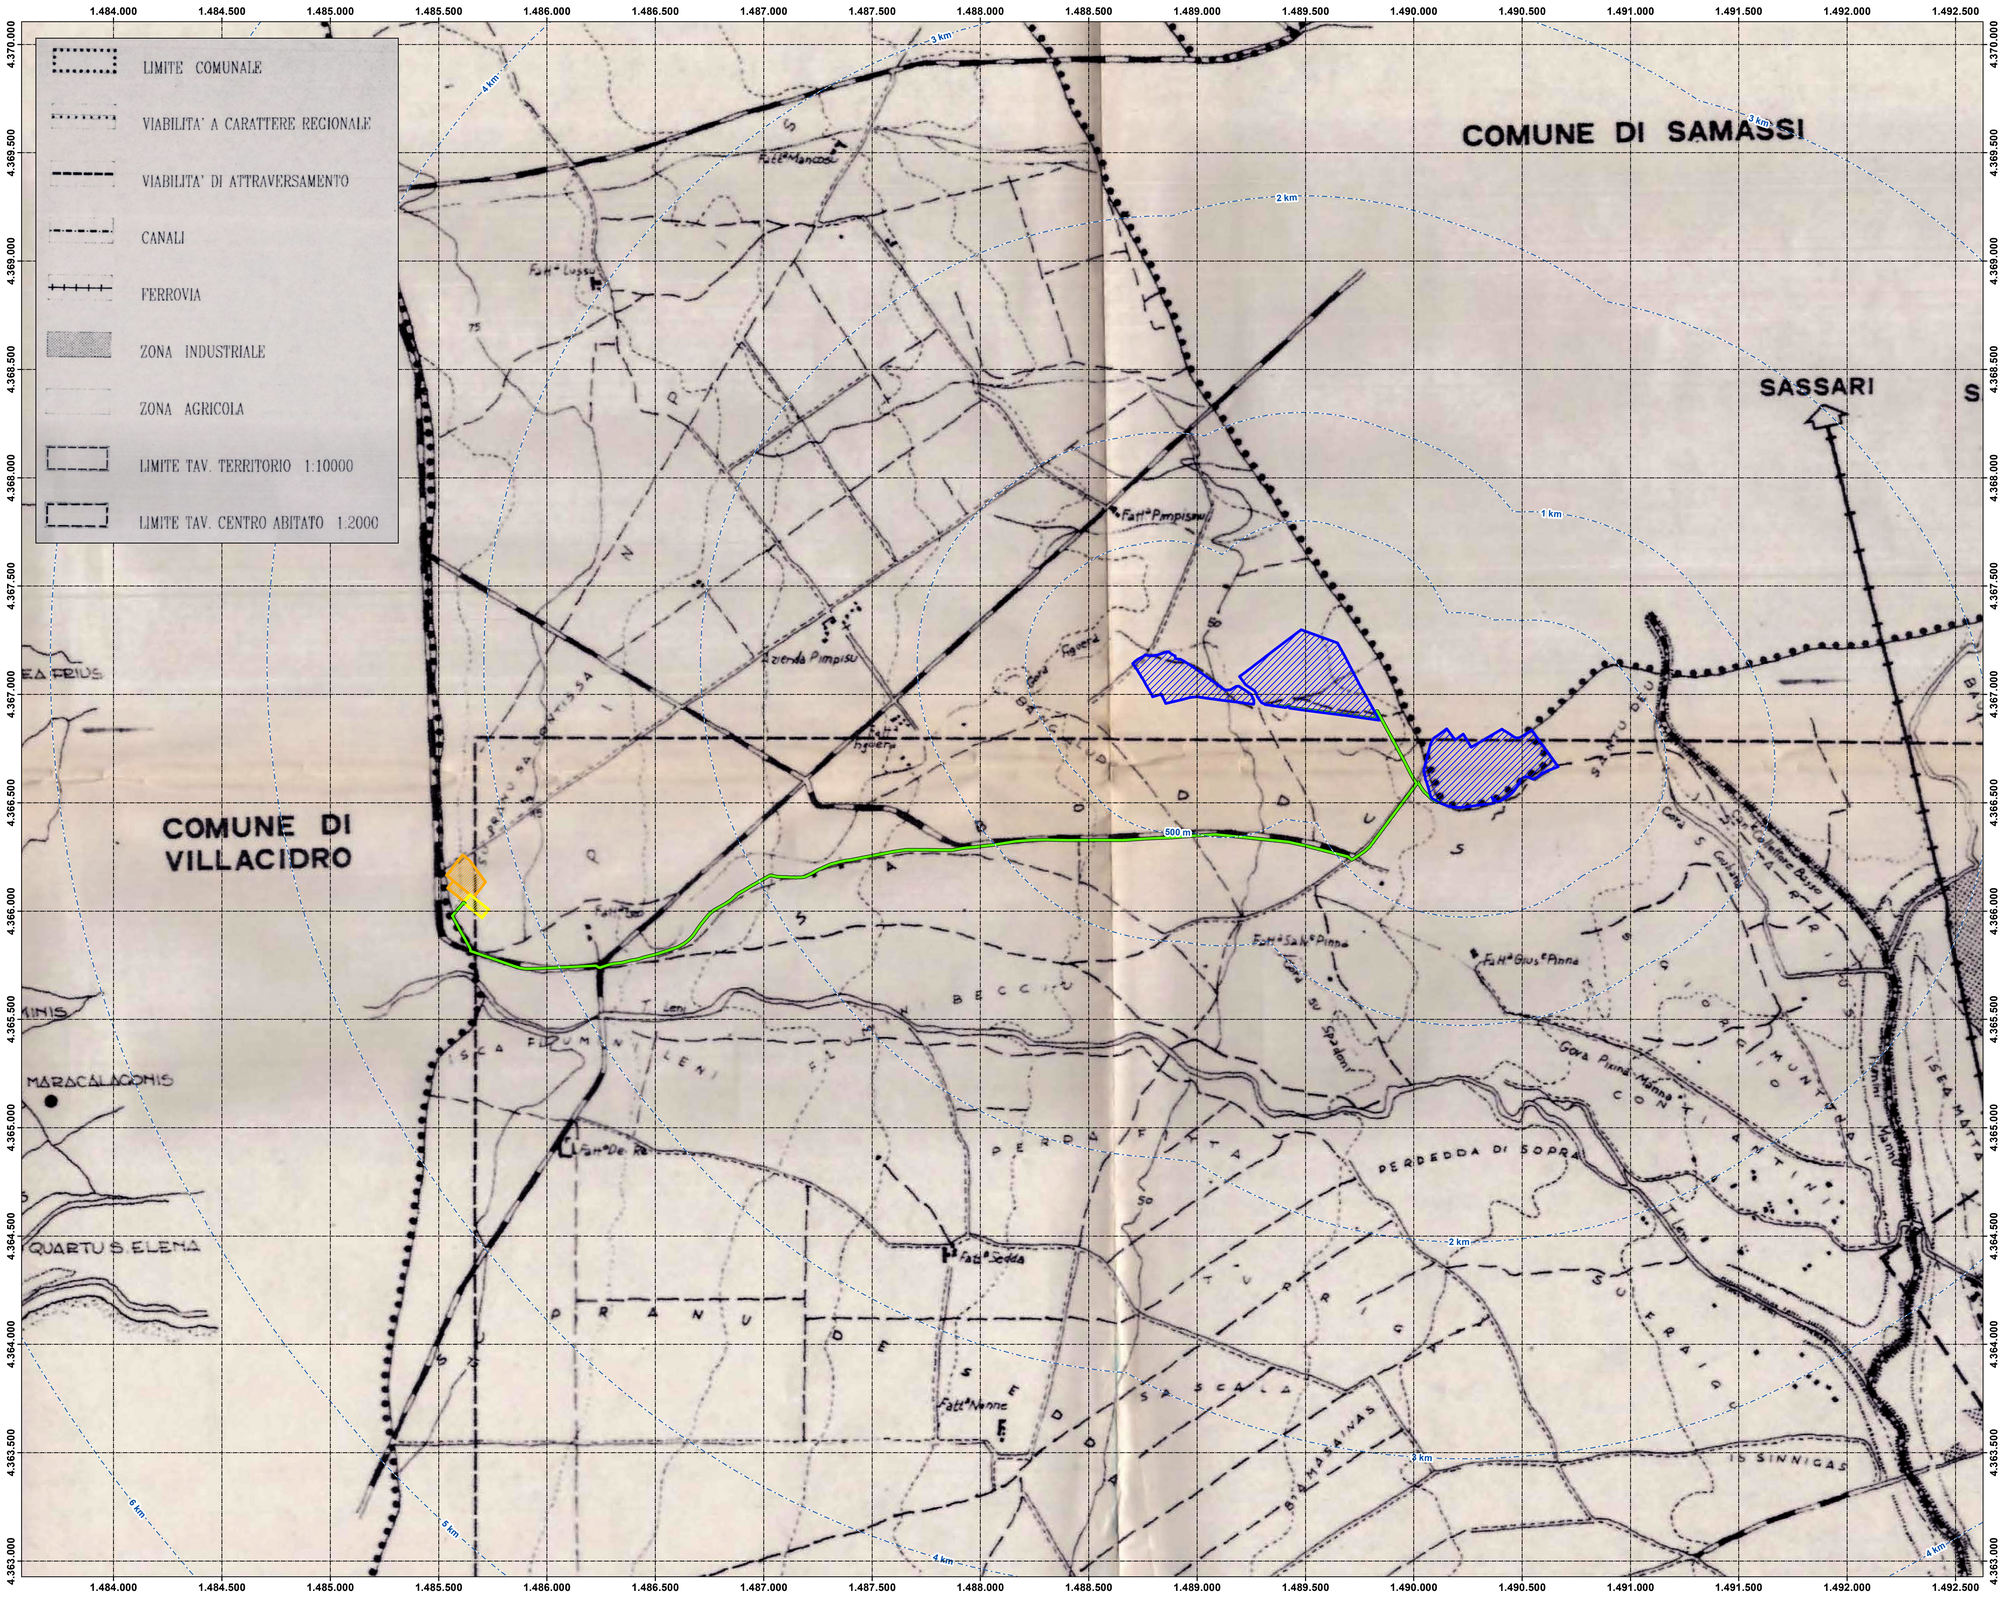

Legenda

- Buffer distanze da area di progetto
- Area di progetto
- Connessione
- Area SE
- Area stazione Terna Serramanna

IMPIANTO AGROVOLTAICO SERRAMANNA 1 — **COMUNE DI SERRAMANNA**

PROPONENTE

Tintoretto srl

TINTORETTO s.r.l.
via Vittori 20
48018 Faenza (RA)

VALUTAZIONE DI IMPATTO AMBIENTALE

OGGETTO:
Inquadramento su P.A.I.

CODICE ELABORATO
VIA
Tav10

COORDINAMENTO

bm!

BRUNO MANCA | STUDIO TECNICO DI INGEGNERIA
CENTRO COMMERCIALE LOCALITÀ "PANTOREDDU", SN
STUDIO TECNICO D'FANO INTERNO UP - 09028 SESTU
CIR SU TARGIONI - C.D. P.IVA 02920980927
SD: W7VJ93 - ATTESTATO ENAC N° LAPM-005678
INGBRUNOMANCA@IRALCOM PEC: BRUNO.MANCA@PEC.IT
WWW.BRUNOMANCA.COM - WWW.LIPMANCA360.COM

GRUPPO DI LAVORO S.I.A.

Dott.ssa Geol. Cosima Atzori
Dott. Ing. Fabio Massimo Calderaro
Dott. Giulio Casu
Dott. Ing. Alessandro Sechi
Dott.ssa Ing. Silvia Exana
Dott.ssa Ing. Ilaria Giovagnorio
Dott. Ing Bruno Manca
Dott. Ing. Giuseppe Pili
Dott. Ing. Michele Pigliaru
Dott.ssa Ing. Alessandra Scalas
Dott. Nat. Fabio Sollano
Dott. Archeol. Matteo Tatti

REDATTORE

Dott. Giulio Casu
Dott.ssa Ing. Silvia Exana
Dott. Ing. Bruno Manca

Firmato digitalmente da
Bruno Manca
CN=Bruno Manca
O=Ordine degli Ingegneri della Provincia Cagliari
C=IT
Data e ora della firma: 30/03/2022 17:19:52

REV	DATA	DESCRIZIONE REVISIONE	ELABORAZIONE	VERIFICA	APPROVAZIONE
00	febbraio 2022	Prima emissione	Bruno Manca	Paolo Fagnoni	

FORMATO	SCALA
ISO A0 : 1189 x 841	1:10.000

TINTORETTO SRL - TUTTI I DIRITTI SONO RISERVATI A NORMA DI LEGGE