


**SEZIONE N. 469**

PROG. 42626.86  
QP = 10.63


mi 104.28 da sez.n. 468 ← → mi 95.72 a sez.n. 470

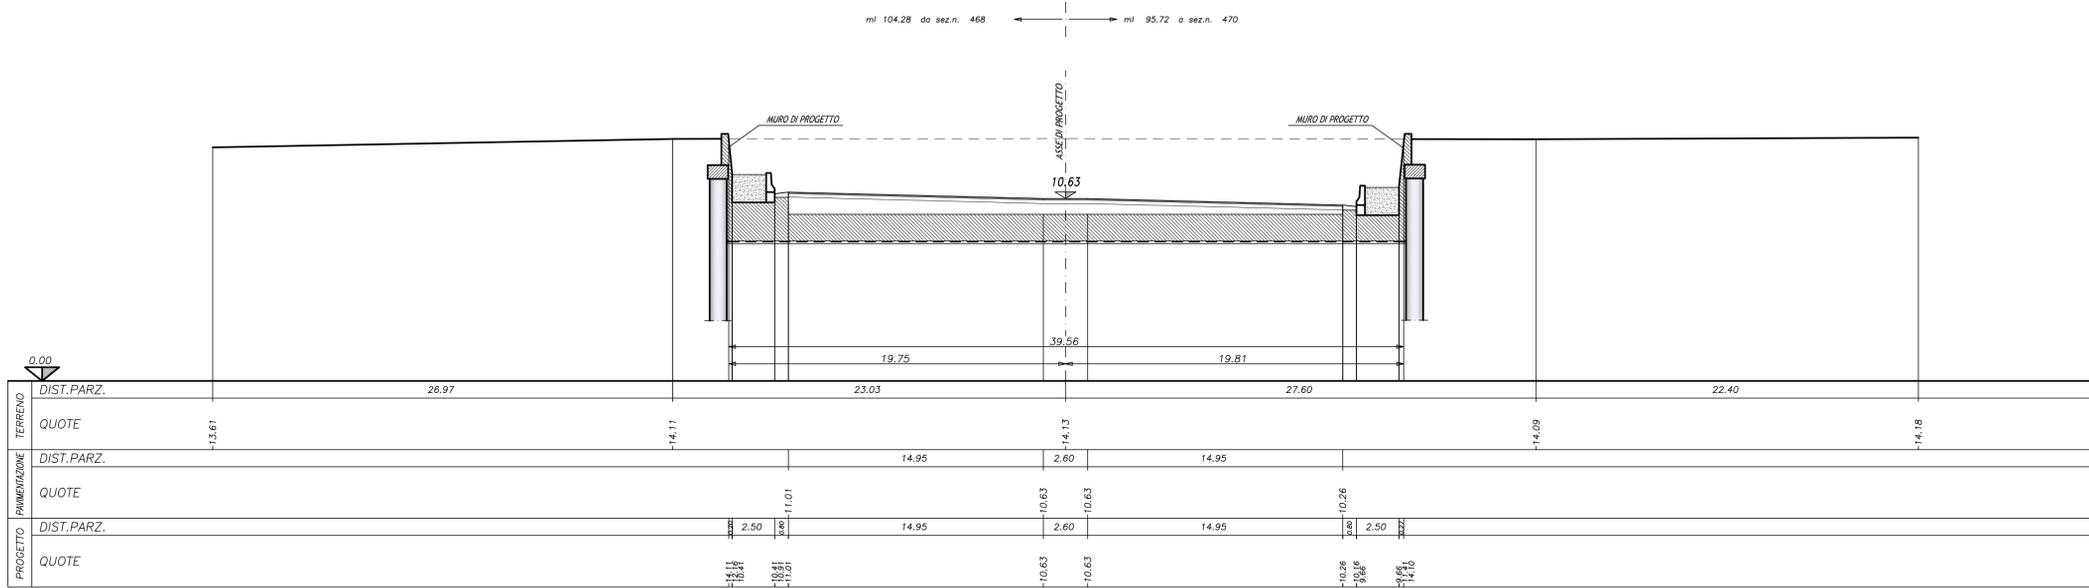

**SEZIONE N. 485**

PROG. 44121.54  
QP = 13.77


mi 99.06 da sez.n. 484 ← → mi 100.61 a sez.n. 486

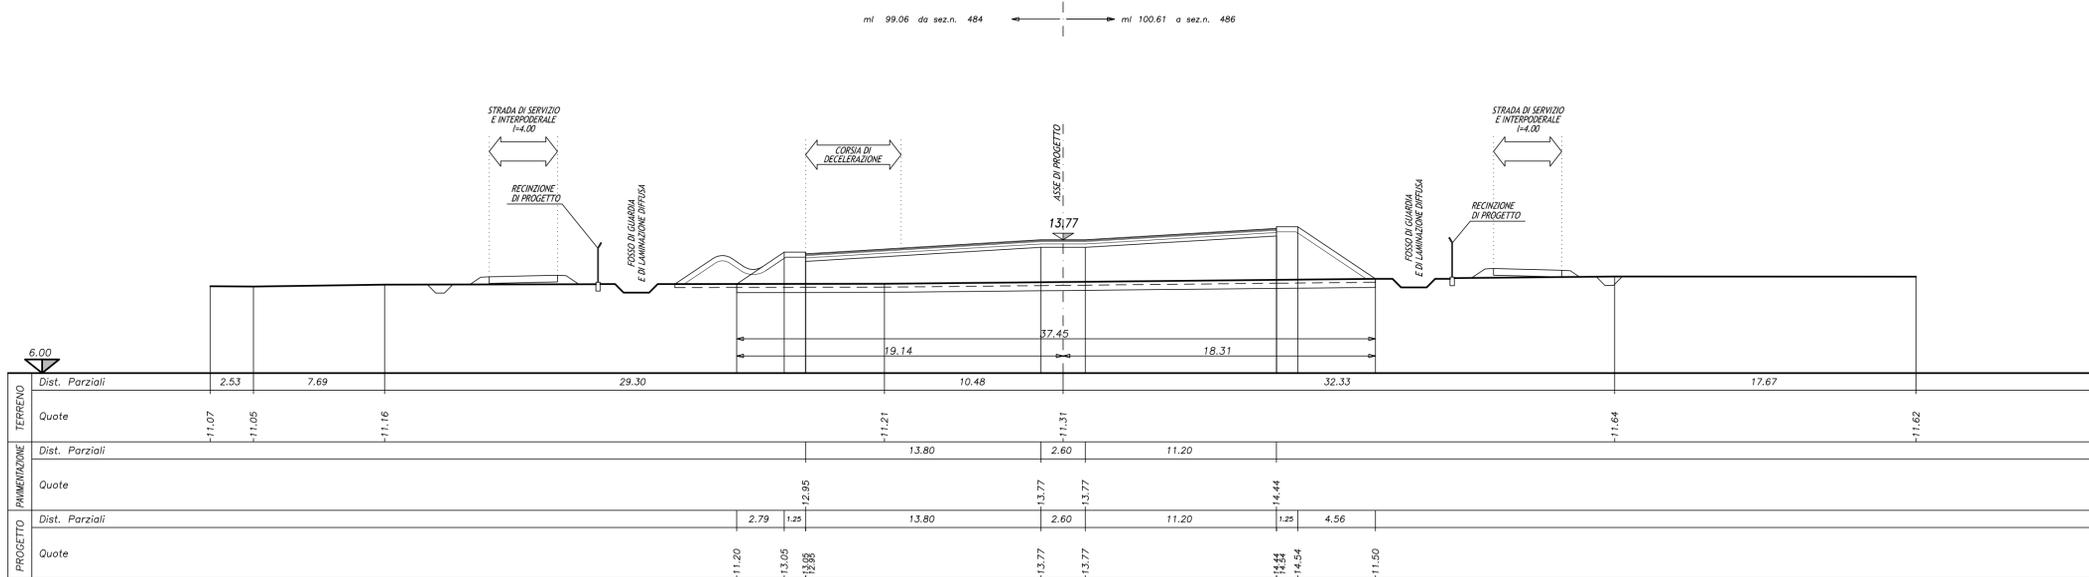

**SEZIONE N. 512**


PROG. 46950.41 (= PROG. 43741.22 P.D.)  
QP = 19.24

mi 144.64 da sez.n. 511 ← → mi 124.51 a sez.n. 513

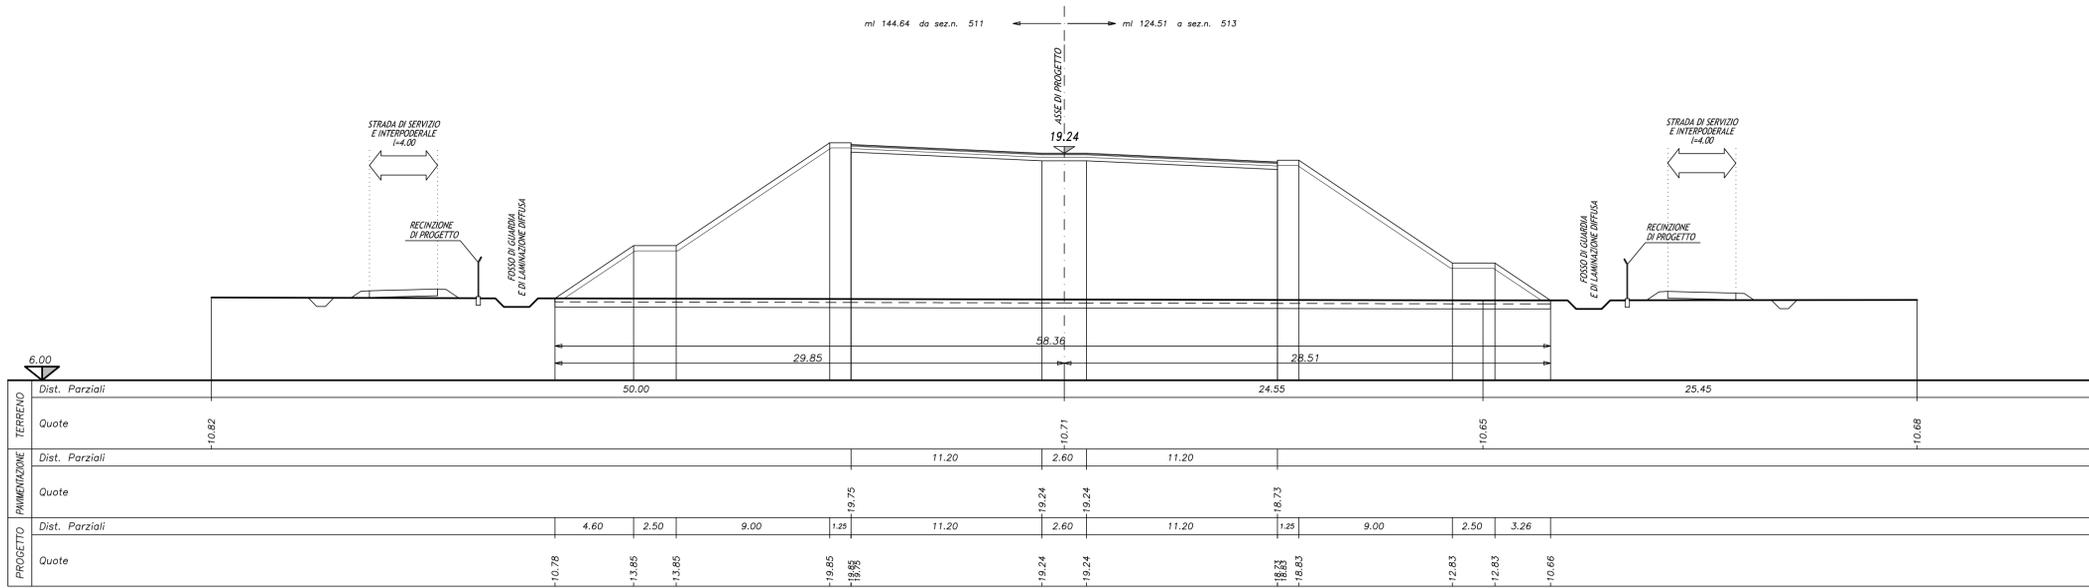

**PACCHETTO CORPO AUTOSTRADALE**

SCALA 1:10

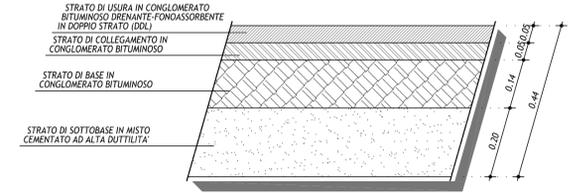

IL CONCEDENTE: Regione Emilia-Romagna

IL CONCESSIONARIO: ARCA AUTOSTRADA REGIONALE CISPADANA

**AUTOSTRADA REGIONALE CISPADANA**  
DAL CASELLO DI REGGIOLO-ROLO SULLA A22  
AL CASELLO DI FERRARA SUD SULLA A13  
CODICE C.U.P. E81B080006009

**PROGETTO DEFINITIVO**

**STUDIO DI IMPATTO AMBIENTALE**  
QUADRO DI RIFERIMENTO PROGETTUALE  
ALLEGATO B - DESCRIZIONE DELLE ALTERNATIVE DI PROGETTO PER LA DEFINIZIONE DEL TRACCIATO  
ALLEGATO B2 - SOLUZIONI PLANOALTIMETRICHE ALTERNATIVE DEL TRATTO AUTOSTRADALE RICADENTE PRESSO L'ATTRAVERSAMENTO DEL PANARO ED IL SISTEMA DEI TERRENI DELLE PARTECIPANZE, NEL COMUNE DI CENTO - ALTERNATIVA C2a  
SEZIONI TRASVERSALI CARATTERISTICHE  
TAV. 3/3

IL PROGETTISTA: Arch. Sergio Beccarelli, C.O.A. ARCHITETTI, P.R. 377

RESPONSABILE INTEGRAZIONE PRESTAZIONI SPECIALISTICHE: Ing. Emilio Salsi, Albo Ing. Reggio Emilia n° 945

IL CONCESSIONARIO: Autostrada Regionale Cispadana S.p.A., IL PRESIDENTE Giancarlo Patuzzi

IL PROGETTISTA DELLE OPERE STRADALI STRUTTURALI: Ing. Paolo Cavigli, Ord. Ing. Pr. P.R. 1751

G					
F					
E					
D					
C					
B					
A	17.04.2012	EMISSIONE	MONTACCHINI	BECCARELLI	SALSI

REVISIONI:

REV.	DATA	DESCRIZIONE	REDAZIONE	CONTROLLO	APPROVAZIONE

IDENTIFICAZIONE ELABORATO:

6035	PD	0	A00	A0000	0	IA	SZ	42	A
------	----	---	-----	-------	---	----	----	----	---

DATA: MAGGIO 2012  
SCALA: 1:200