



scala 1:15.000 1 cm = 150 m

Inquadratura su Delibera 59-90 del 27.11.2020

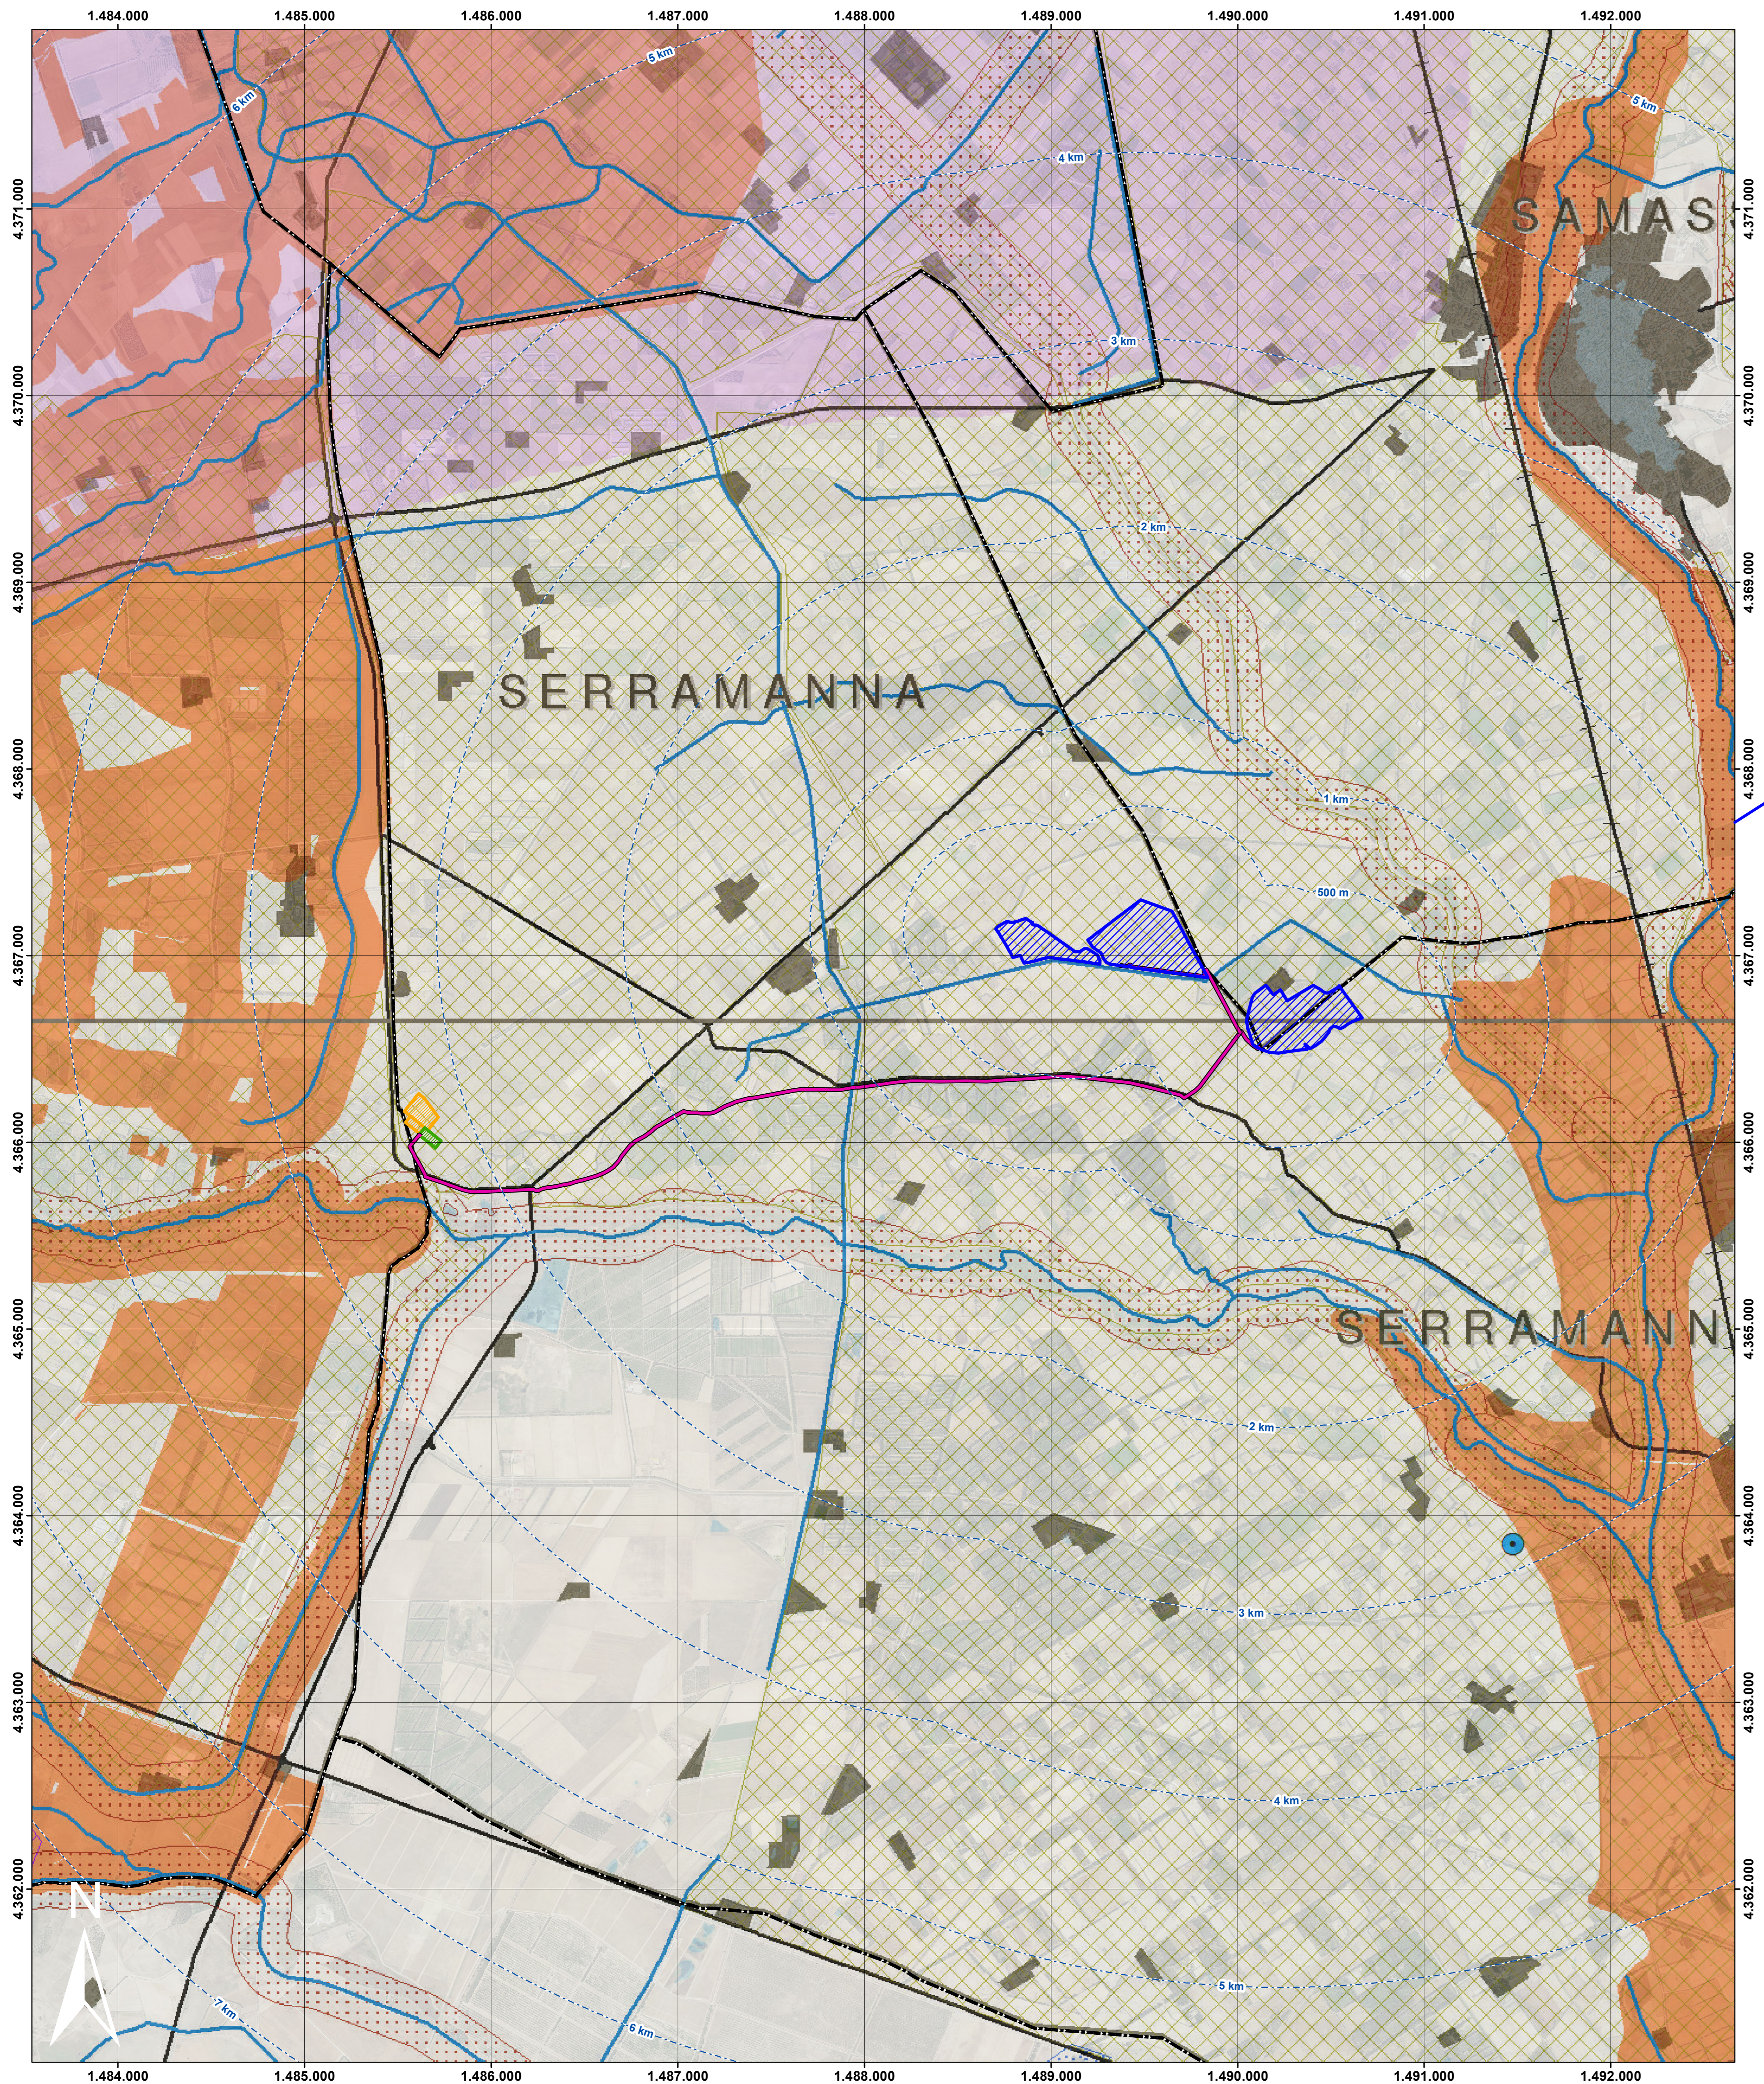

TAV 47 della Delibera 59-90 del 27.11.2020

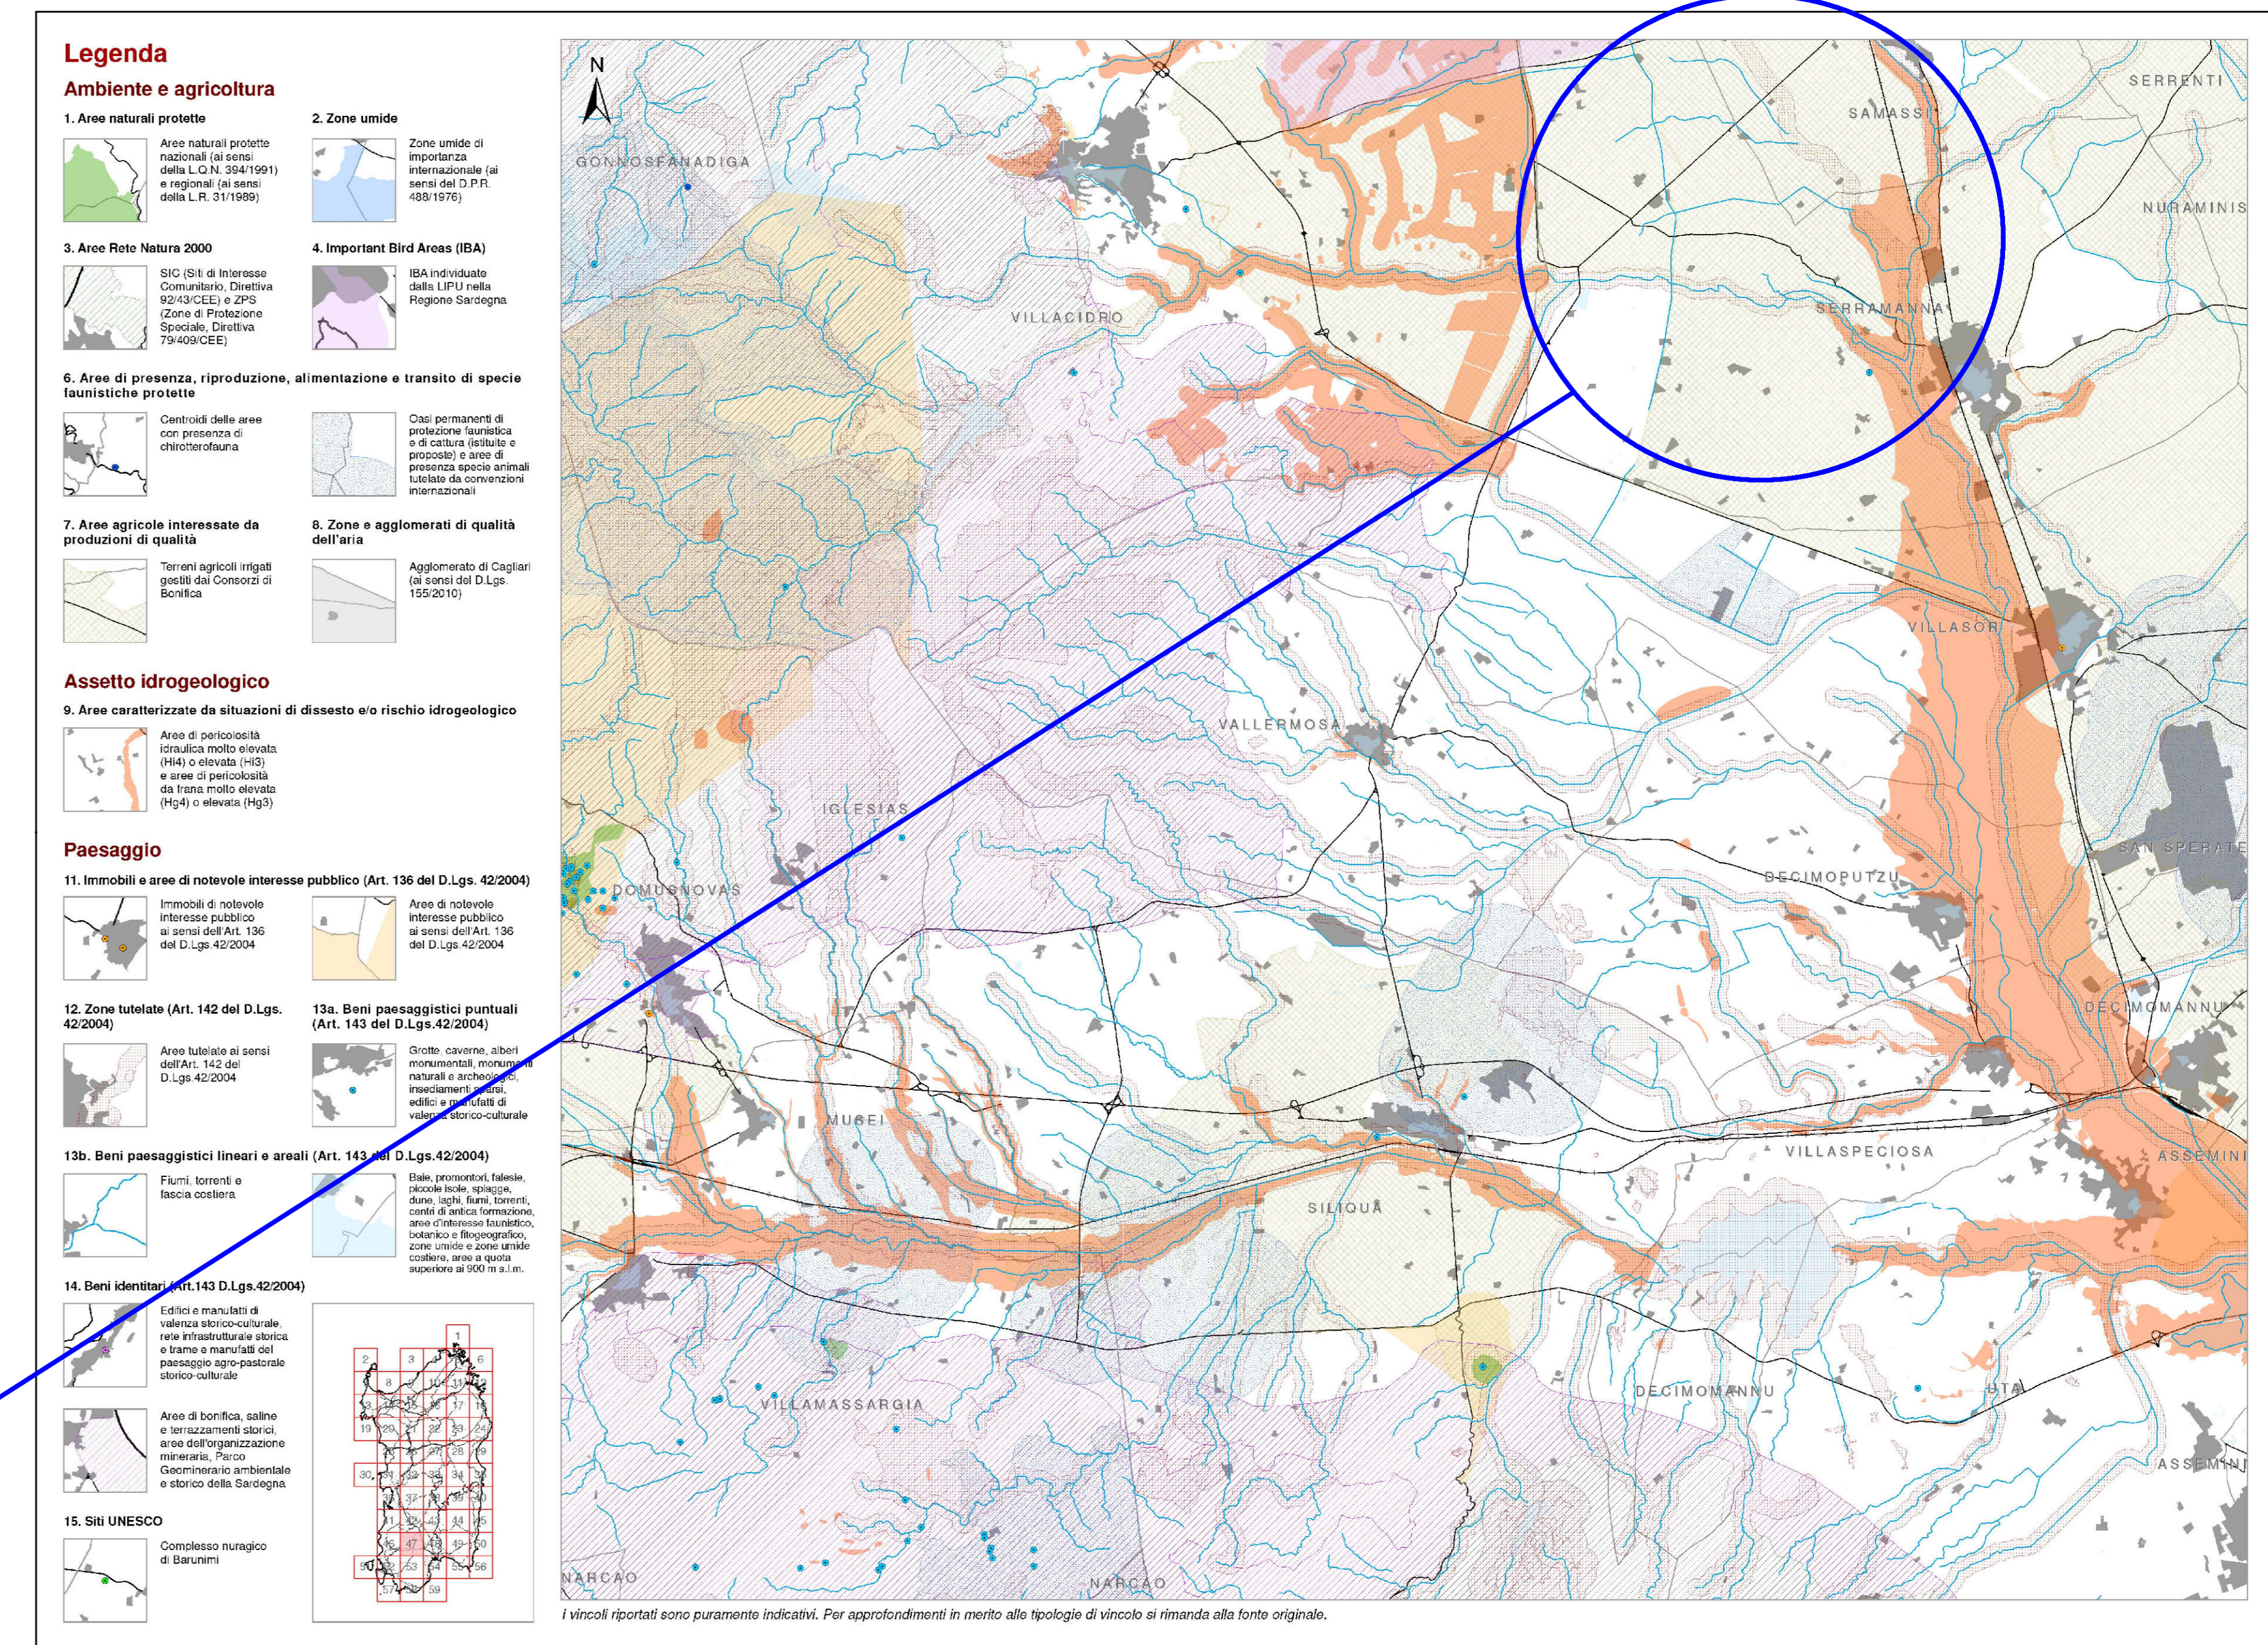

TAV. 47  
1:50.000  
Settembre 2019  
Localizzazione aree non idonee FER

**IMPIANTO AGROVOLTAICO SERRAMANNA 1** COMUNE DI SERRAMANNA

---

**PROPRONENTE**

 **Tintoretto srl**  
 TINTORETTO s.r.l.  
 via Vittori 20  
 48018 Faenza (RA)

**VALUTAZIONE DI IMPATTO AMBIENTALE** CODICE EUROPEO

**OGGETTO:**  
Inquadratura su DGR 59-90

**VIA Tav18**

---

**COORDINAMENTO**

  **BRAND MANCA | STUDIO TECNICO DI INGEGNERIA**  
 STUDIO TECNICO DI INGEGNERIA  
 VIA S. PIETRO, 48  
 48018 FAENZA (RA)  
 TEL. 0545/430001 - FAX 0545/430002  
 WWW.BRANDMANCA.COM - WWW.STUDIOBM.IT

**GRUPPO DI LAVORO S.I.A.**  
 Dott. Ing. Massimo Calvino  
 Dott. Ing. Luca  
 Dott. Ing. Anna  
 Dott. Ing. Anna  
 Dott. Ing. Anna  
 Dott. Ing. Anna  
 Dott. Ing. Anna  
 Dott. Ing. Anna  
 Dott. Ing. Anna

---

**REDAZIONE**  
 Dott. Ing. Silvia Esena  
 Dott. Ing. Bruno Manca

---

00	10/09/2022	Prima emissione	Bruno Manca	Paolo Zappalà	
01	10/09/2022	Seconda emissione	Elisabetta	Veronica	approvazione

150x41 - T88 x 811

SCALA 1:15.000

TINTORETTO SRL - TUTTI I DIRITTI SONO RISERVATI A NORMA DI LEGGE