



SEZIONE TIPO IN RETTIFILO

SCALA 1:100

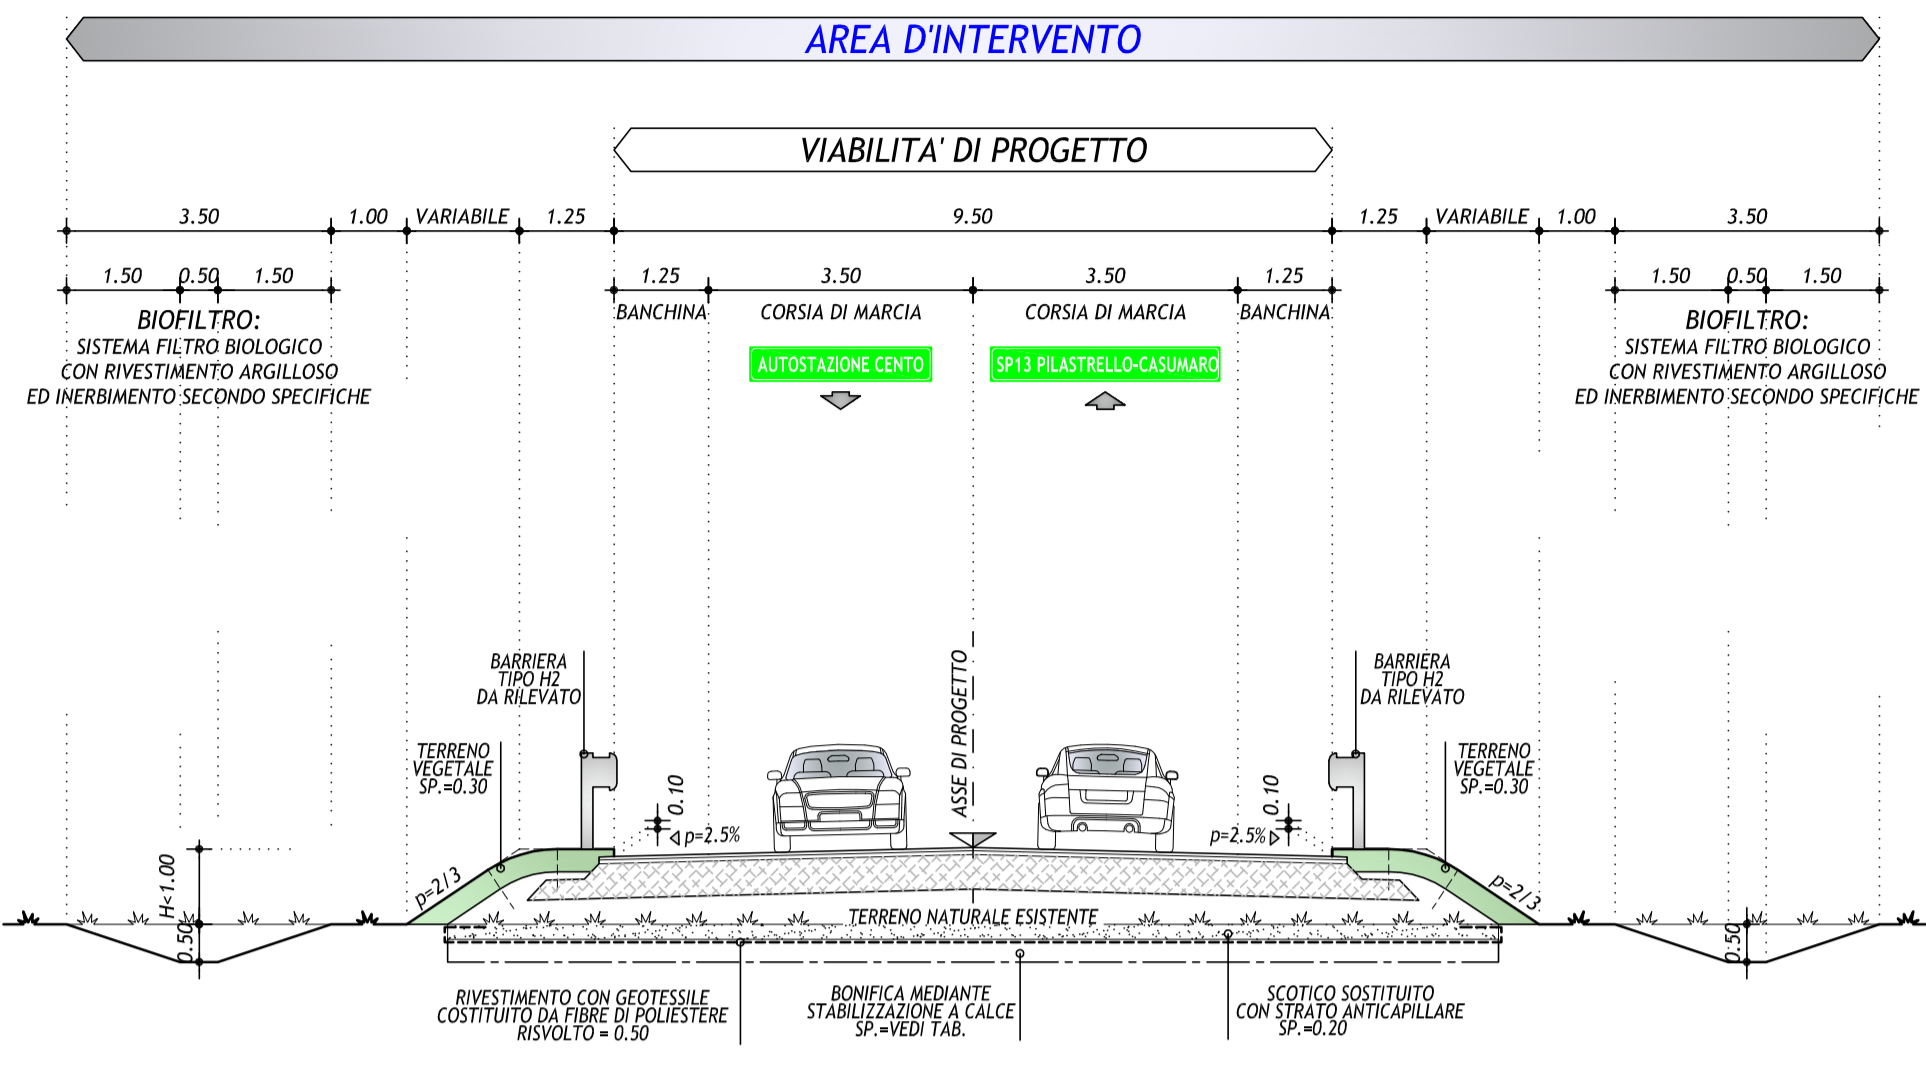


SEZIONE TIPO IN CURVA

SCALA 1:100

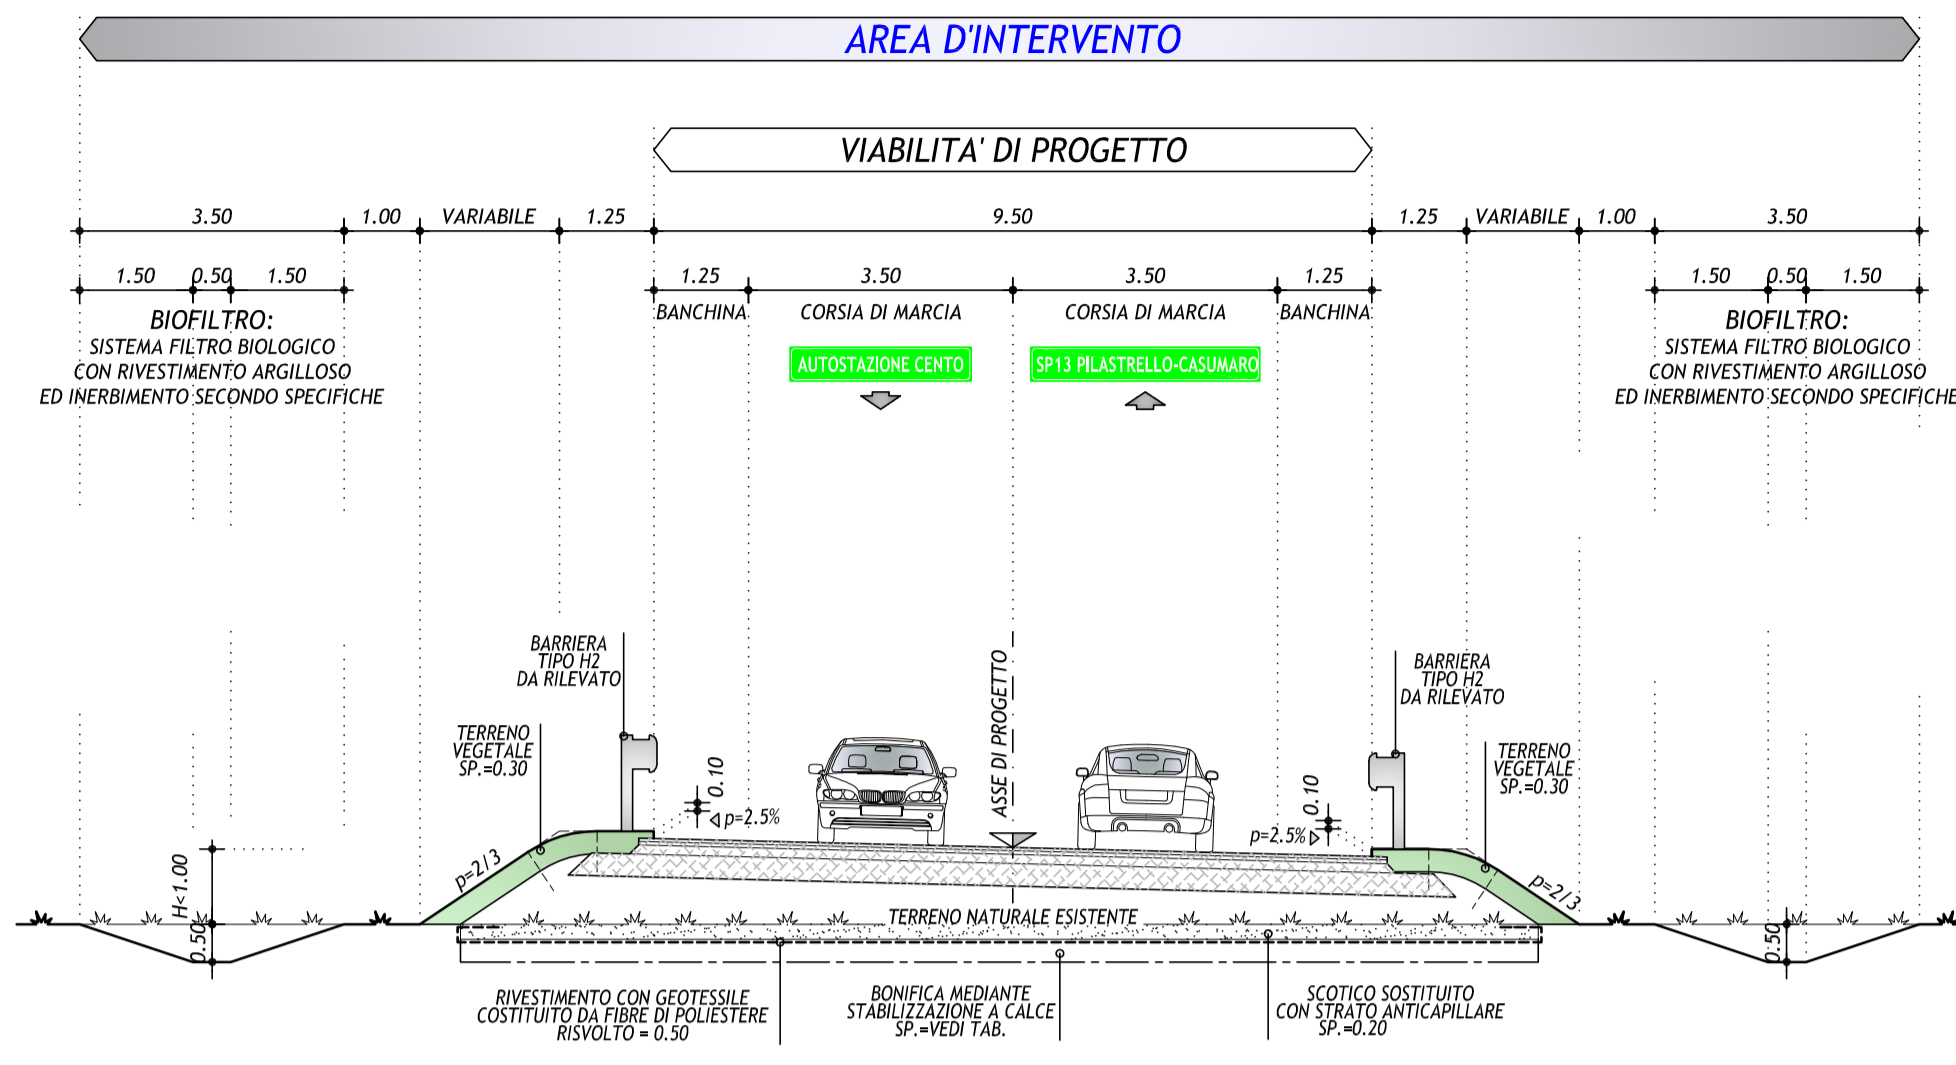


PACCHETTO CORPO STRADALE

SCALA 1:10

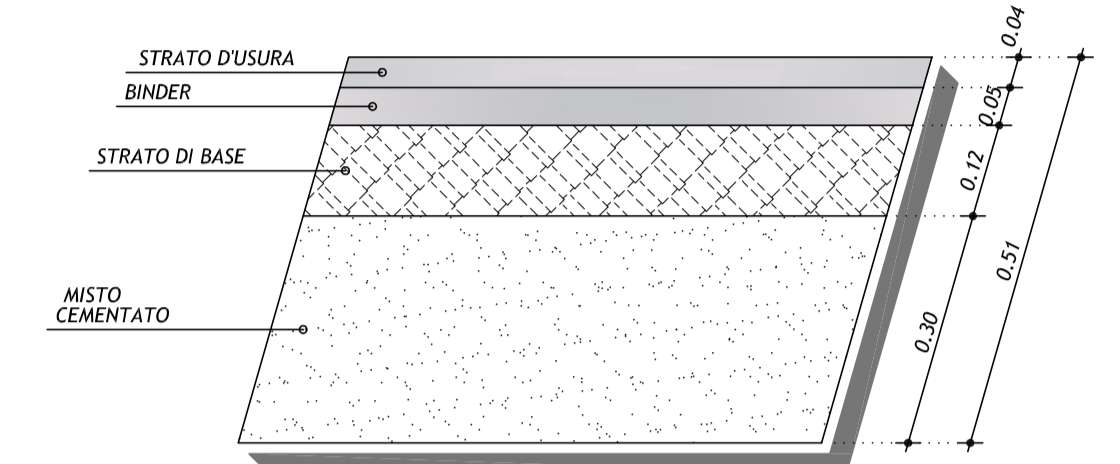


SEZIONE TIPO IN ROTATORIA - L=47.00

SCALA 1:100

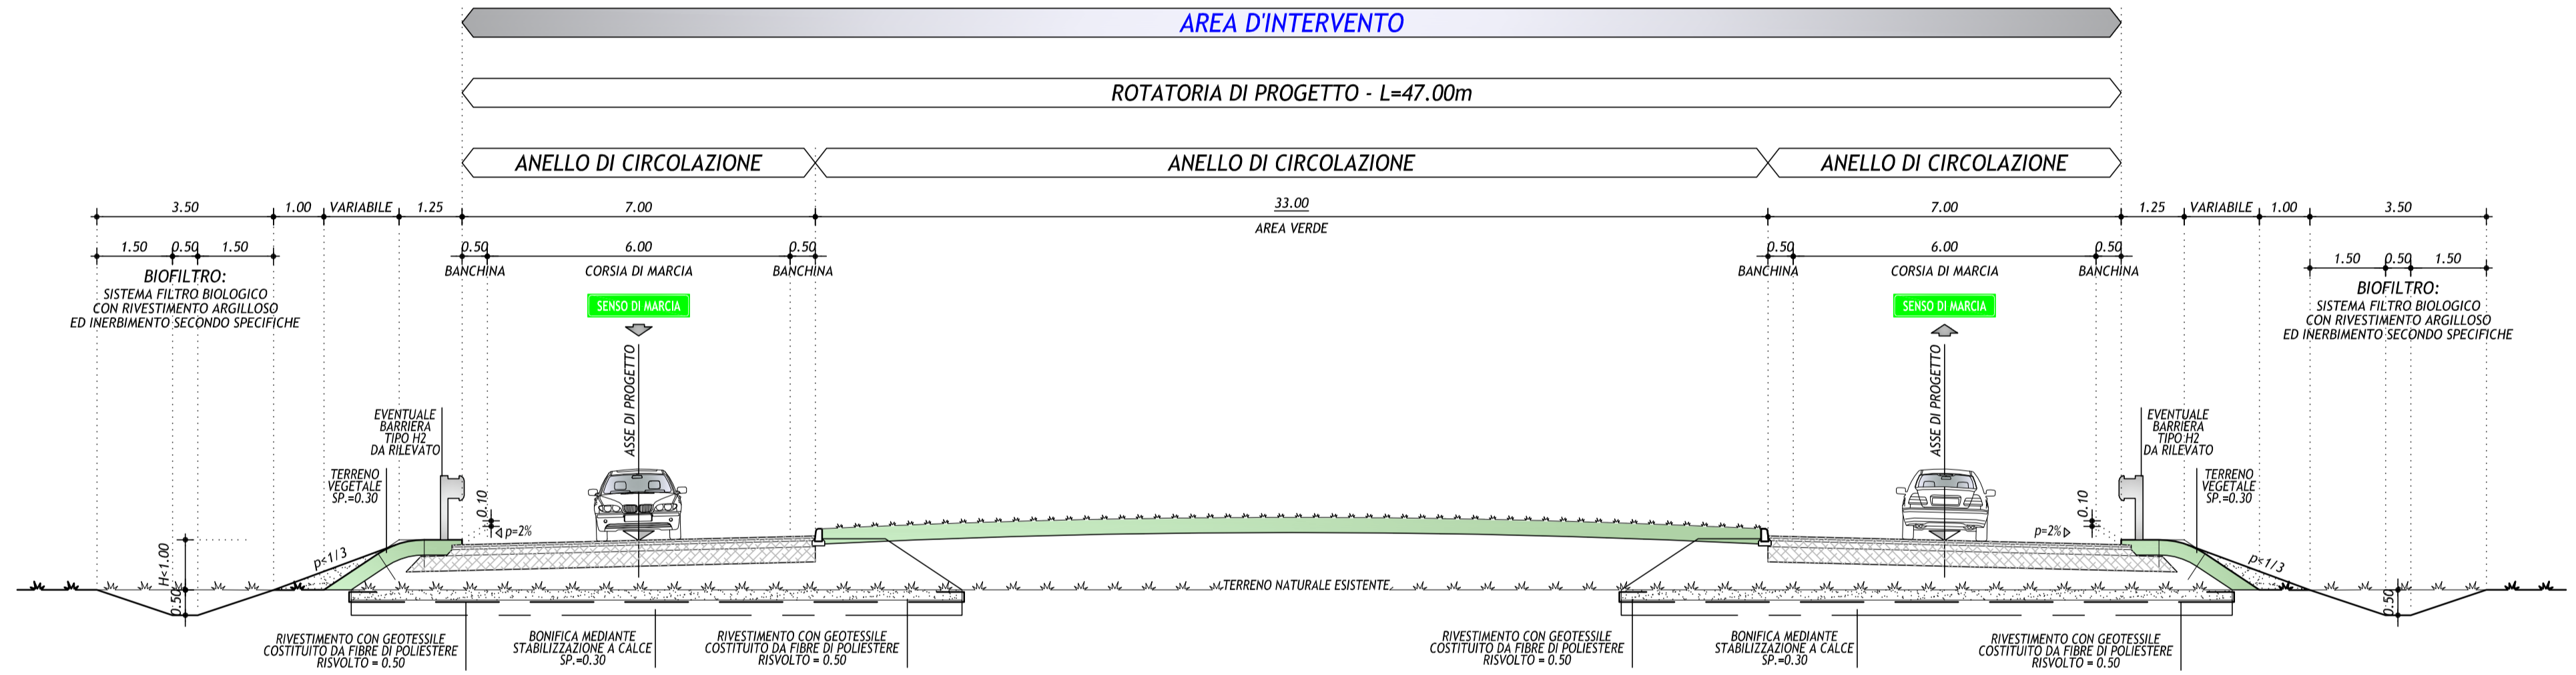

SEZIONE TIPO IN PROSSIMITA' DELL' AUTOSTRADA REGIONALE CISPADANA

SCALA 1:100

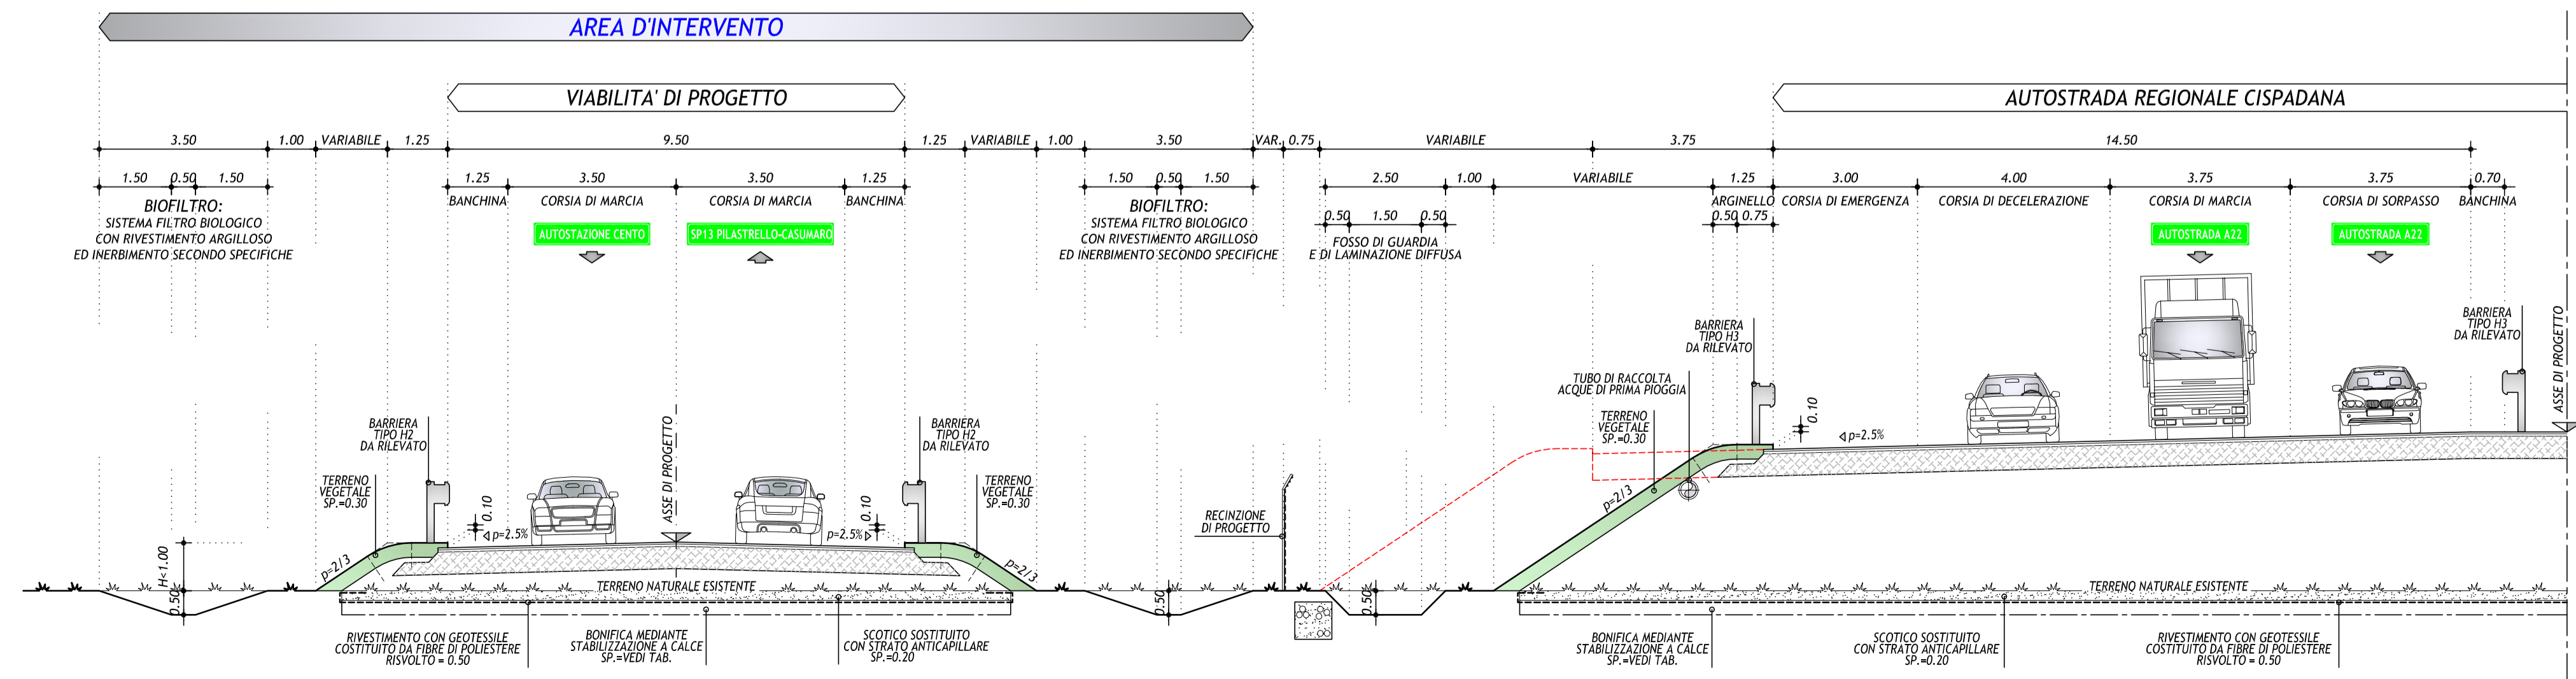

IL CONCEDENTE: Regione Emilia-Romagna

IL CONCESSIONARIO: ARCA AUTOSTRADA REGIONALE CISPADANA

AUTOSTRADA REGIONALE CISPADANA
DAL CASELLO DI REGGIOLO-ROLO SULLA A22
AL CASELLO DI FERRARA SUD SULLA A13
CODICE C.U.P. E81B0800060009

PROGETTO DEFINITIVO

STUDIO DI IMPATTO AMBIENTALE

QUADRO DI RIFERIMENTO PROGETTUALE

ALLEGATO B2 - DESCRIZIONE DELLE ALTERNATIVE DI PROGETTO PER LA DEFINIZIONE DEL TRACCIATO

ALLEGATO B2 - SOLUZIONI PLANOALTIMETRICHE ALTERNATIVE DEL TRATTO AUTOSTRADALE RICADENTE PRESSO L'ATTRAVERSAMENTO DEL PANARO ED IL SISTEMA DEI TERRENI DELLE PARTECIPANZE, NEL COMUNE DI CENTO - ALTERNATIVA C2o

VIABILITA' DI COLLEGAMENTO TRA VIA DEGLI OROLOGI E L'AUTOSTAZIONE DI CENTO (FE01): SEZIONE TIPO

IL PROGETTISTA: Arch. Sergio Beccarelli, Ord. Arch. PR n. 377

RESPONSABILE INTEGRAZIONE PRESTAZIONI SPECIALISTICHE: Ing. Emilio Salsi, Albo Ing. Reggio Emilia n. 945

IL CONCESSIONARIO: Autostrada Regionale Cispadana S.p.A., IL PRESIDENTE Graziano Pizzuzzi

IL PROGETTISTA DELLE OPERE STRADALI STRUTTURALI: Ing. Paolo Zucconi, Ord. Ing. PR n. 751

G					
F					
E					
D					
C					
B					
A	17.04.2012	EMISSIONE	ZUCCONI	BECCARELLI	SALSI
REV.	DATA	DESCRIZIONE	REDAZIONE	CONTROLLO	APPROVAZIONE

IDENTIFICAZIONE ELABORATO: 6039 PD 0 A00 A0000 0 IA ST 42 A

DATA: MAGGIO 2012

SCALA: 1:100