



Progetto per la realizzazione di un impianto per la produzione di energia elettrica da fonte eolica, ai sensi del Dlgs. n.387 del 2003, composto da n°10 aerogeneratori, per una potenza di 60 MW, sito nel comune di Cellere(VT)

REGIONE LAZIO
 COMUNE DI CELLERE
 COMUNE DI PIANSANO
 COMUNE DI ARLENIA DI CASTRO
 COMUNE DI TUSCANIA

PROPRONTE
Cogein Energy
 Cogein Energy S.r.l.
 Via Diocleziano, 107 - 80125 Napoli
 Tel. 081.19566613 - Fax. 081.7618640
 www.newgreen.it
 compinvestimenti@libero.it
 cogeinenergy@pec.it


ELABORATO
TAV-AT1 Strutturale fondazione aerogeneratore

SCALA **1:100** REVISIONE **0** DATA **01/2022**

PROGETTAZIONE
INSE
 Viale Michelangelo, 71
 80129 Napoli
 TEL.081.579.7298
 mail: tecnico.inse@gmail.com

Stampa: *Michelangelo*
 INSE - INGEGNERI DELLA PROVINCIA DI NAPOLI
 INGEGNERE NICOLA GAMBARELLI
 N° ISCRIZIONE 17370

FONDAZIONE - ARMATURA INFERIORE

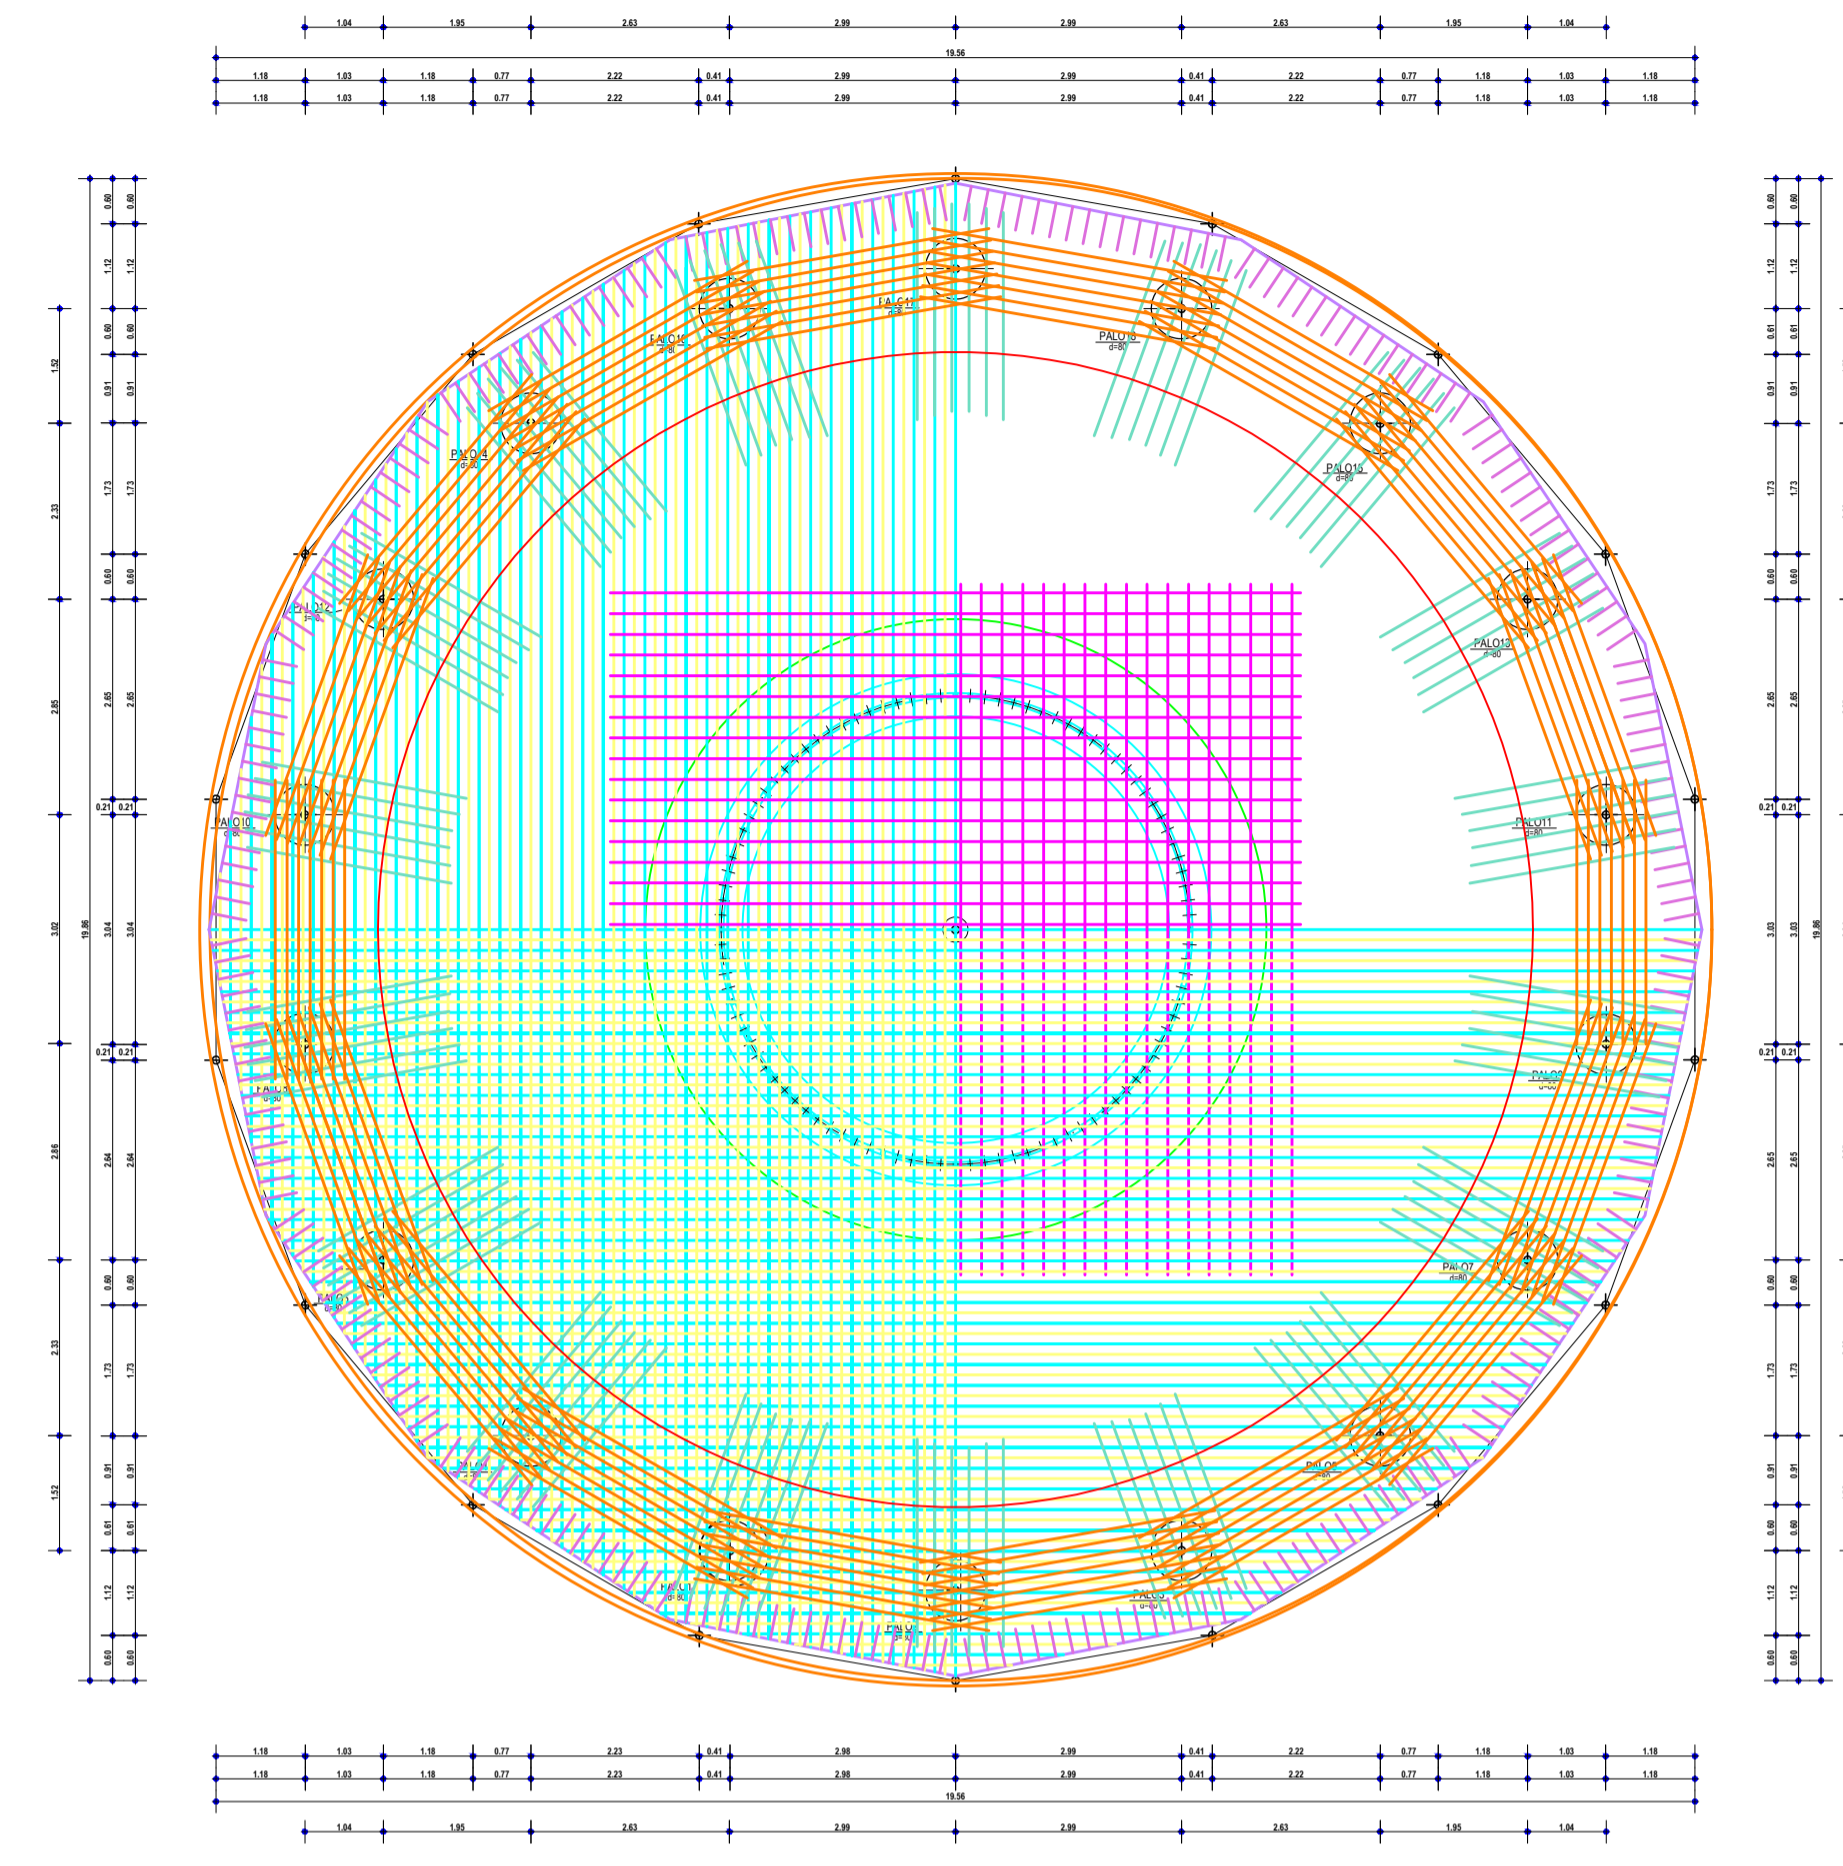

FONDAZIONE - ARMATURA SUPERIORE

